


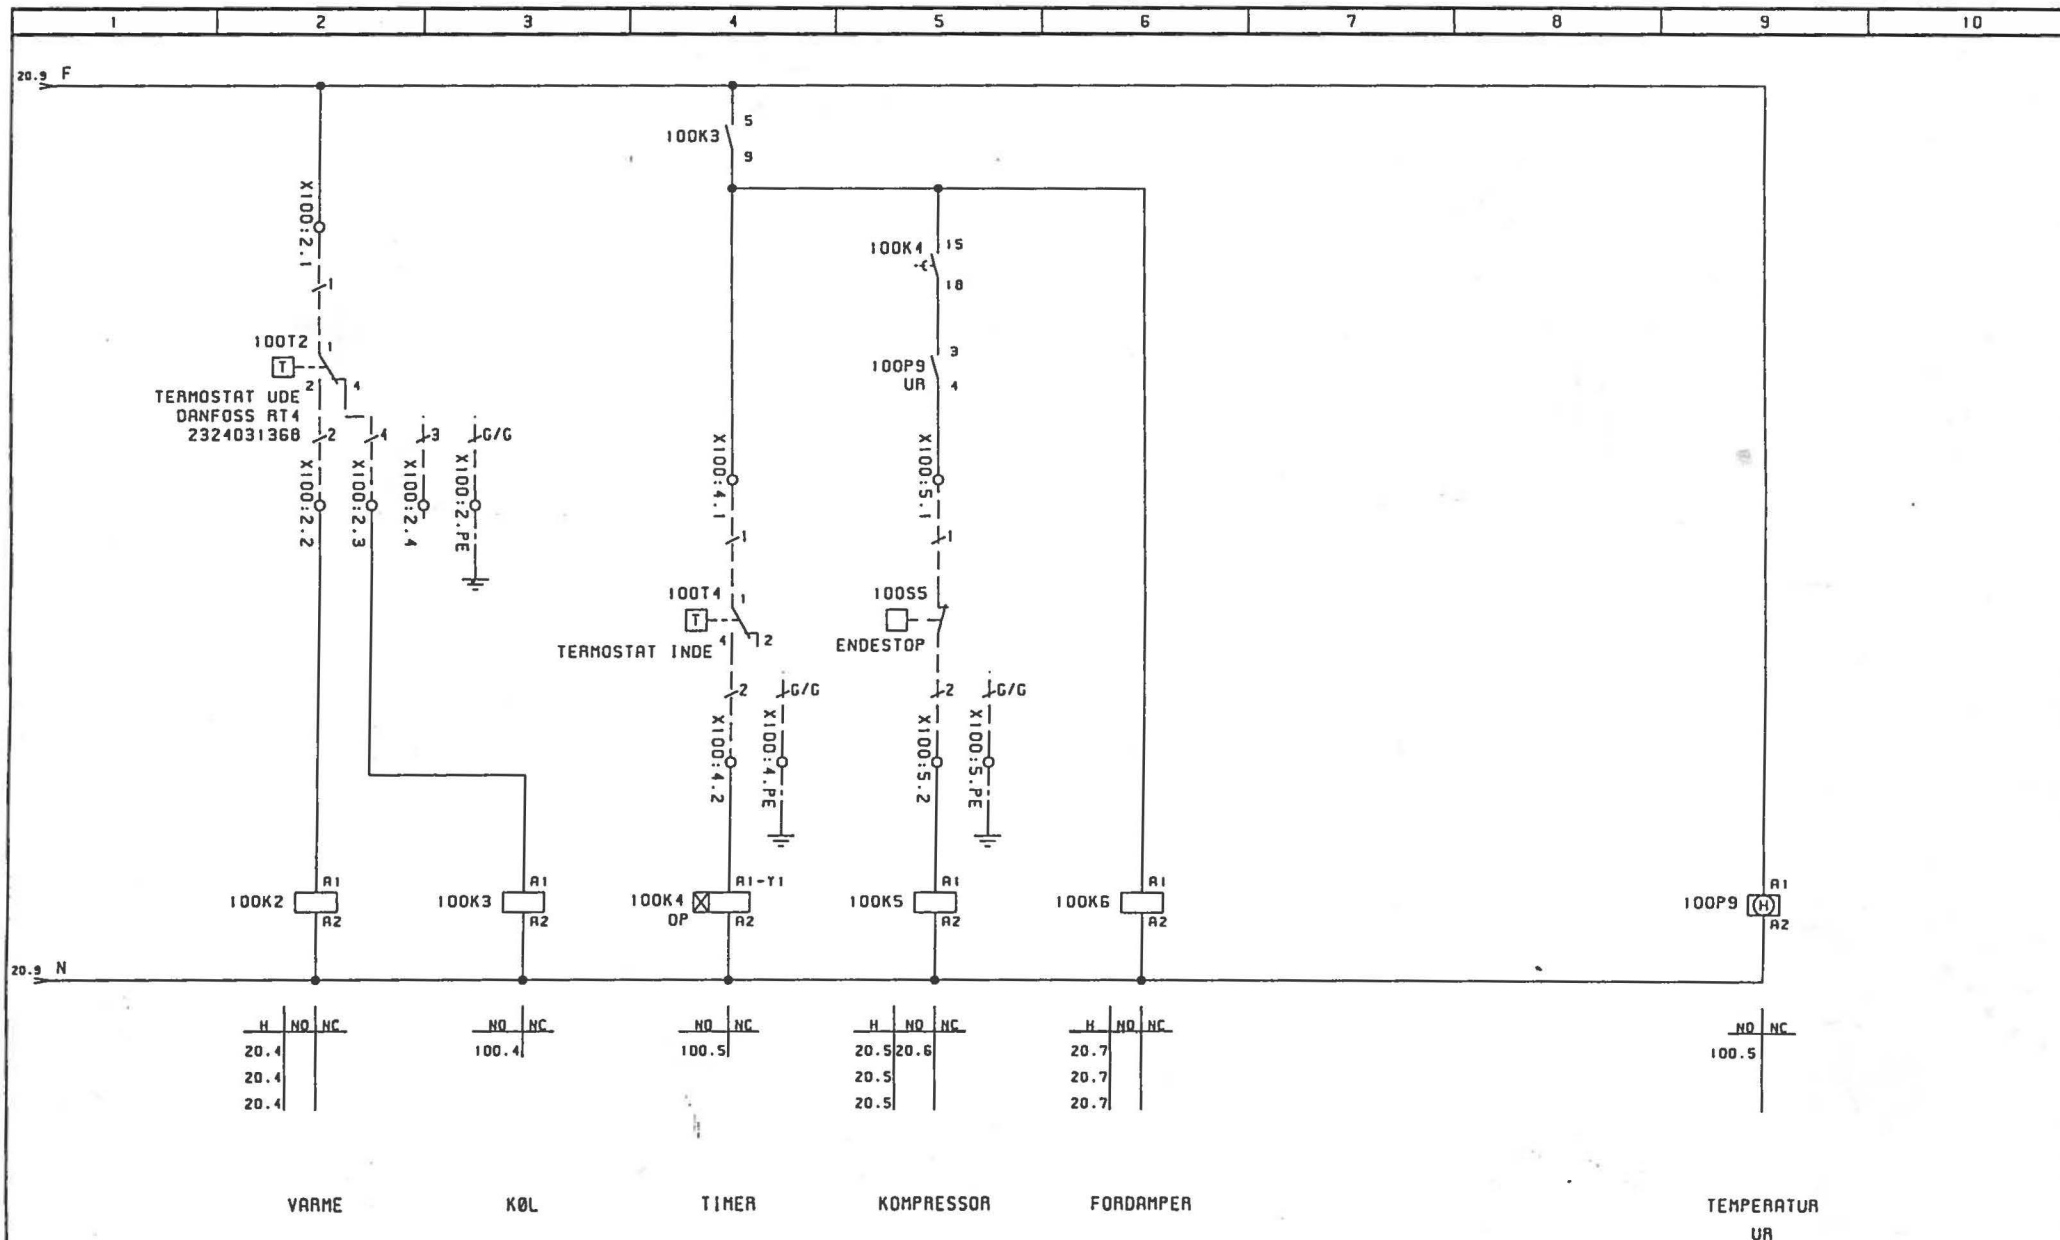

ENGINEERING		REV	DESCRIPTION	DATE	BT	SHEET	STYRESTRØM	DRAWER	NC	 Rebsløgervej 4 DK-9000 Aalborg Tel.: +45 96 317333 Fax: +45 98 127384 Fax: +45 98 127850
FIRM	HÆRENS HOVEDVÆRKSTED	1				REF	18129-04	PROJECT	EKL	
DESIGNATION	KØL/VARME TAVLE	2					PAGE			
CUSTOMER	IRAK CAMP EDEN	3				DRAWING NO	18129-04	DATE	05.11.2003	
		4					100			

1	2	3	4	5	6	7	8	9	10
---	---	---	---	---	---	---	---	---	----

STK.	KOMPONENT	FUNKTION	FABRIKAT	TYPE
1	20Q2	LASTAFBRYDER 125A 4P 1NS	MERLIN GERIN	28911
		+ DREJEGREB	MERLIN GERIN	28941
1	20Q4	AUTOMATSIKRING 10A-C 1P+N	MERLIN GERIN	25974
1	20Q8.1	AUTOMATSIKRING 3A-C 2P	MERLIN GERIN	24333
1	20Q8.2	AUTOMATSIKRING 2A-C 1P+N	MERLIN GERIN	25969
1	20Q6	AUTOMATSIKRING 4A-C 1P	MERLIN GERIN	24308
3	100K2, 100K5, 100K6	KONTAKTOR 9A 230VAC 1SL + 1BA	TELEMECANIQUE	LC1D09P7
1	20Q5	MCB 2.5-4A	TELEMECANIQUE	GV2P08
1	20Q7	MCB 9-14A	TELEMECANIQUE	GV2P16
1	20T8	TRANSFORMER 400/230V 250VA		TF250-400/230
3	100T2, 100T4, 100T8	TERMOSTAT RT4	DANFOSS	017-503666

ENGINEERING	REV	DESCRIPTION	DATE	BY	SHEET	STYKLISTE	DRAWN	NC	 Rebslogervej 4 DK-9000 Aalborg Tel.: +45 96 317333 Fax: +45 98 127384 Fax: +45 98 127850
FIRM	1				REF	18129-04	PROJECT	EKL	
DESIGNATION	2						DATE		
PROJECT	3				DRAWING NO	18129-04	05.11.2003		
	4								

HÆRENS HOVEDVÆRKSTED

KØL/VARME TAVLE

IRAK CAMP EDEN

200

SystemTeknikA/S

1	2	3	4	5	6	7	8	9	10
---	---	---	---	---	---	---	---	---	----

STK.	KOMPONENT	FUNKTION	FABRIKAT	TYPE
1	100S5	ENDESTOP MED ALARM	TELEMECANIQUE	XCKP118
1	100K4	TIMER MULTI 24-230V	CARLO GAVAZZI	DM851CM24
1	100P9	DØGNUR 230VAC	ABB	TALENT0 211-220-240V
1	100K3	HJÆLPERELE 4 POL 3A M/LYS	IRUMI	RY4SL-AC-230V
		SOKKEL 4 POLET	IZUMI	ST4S-05C
1	20X7	VÆGSTIK. 16A BLÅ 2P+J	MENNEKSS	1178
		STIKPROP 16A BLÅ 2P+J	MENNEKSS	248
1	20X5	VÆGSTIK. 16A RØD 6P+J	MENNEKSS	2746
		STIKPROP 16A RØD 6P+J	MENNEKSS	3916
2	20X4.1, 20X4.2	STIKKONTAKT LHJ 2P+J	L.K.	102J5012
		UNDERLAG	L.K.	102J5362


ENGINEERING	REV	DESCRIPTION	DATE	BY	SHEET	STYKLISTE	DRAWER	NC
FIRM	1				REF	18129-04	PROJECT	EKL
DESIGNATION	2				DRAWING NO	18129-04	DATE	05.11.2003
	3							
	4							



SystemTeknik A/S

Rebsløgervej 4
DK-9000 Aalborg
Tel.: +45 96 317333
Fax: +45 98 127384
Fax: +45 98 127850

Side 041/4
230V AC

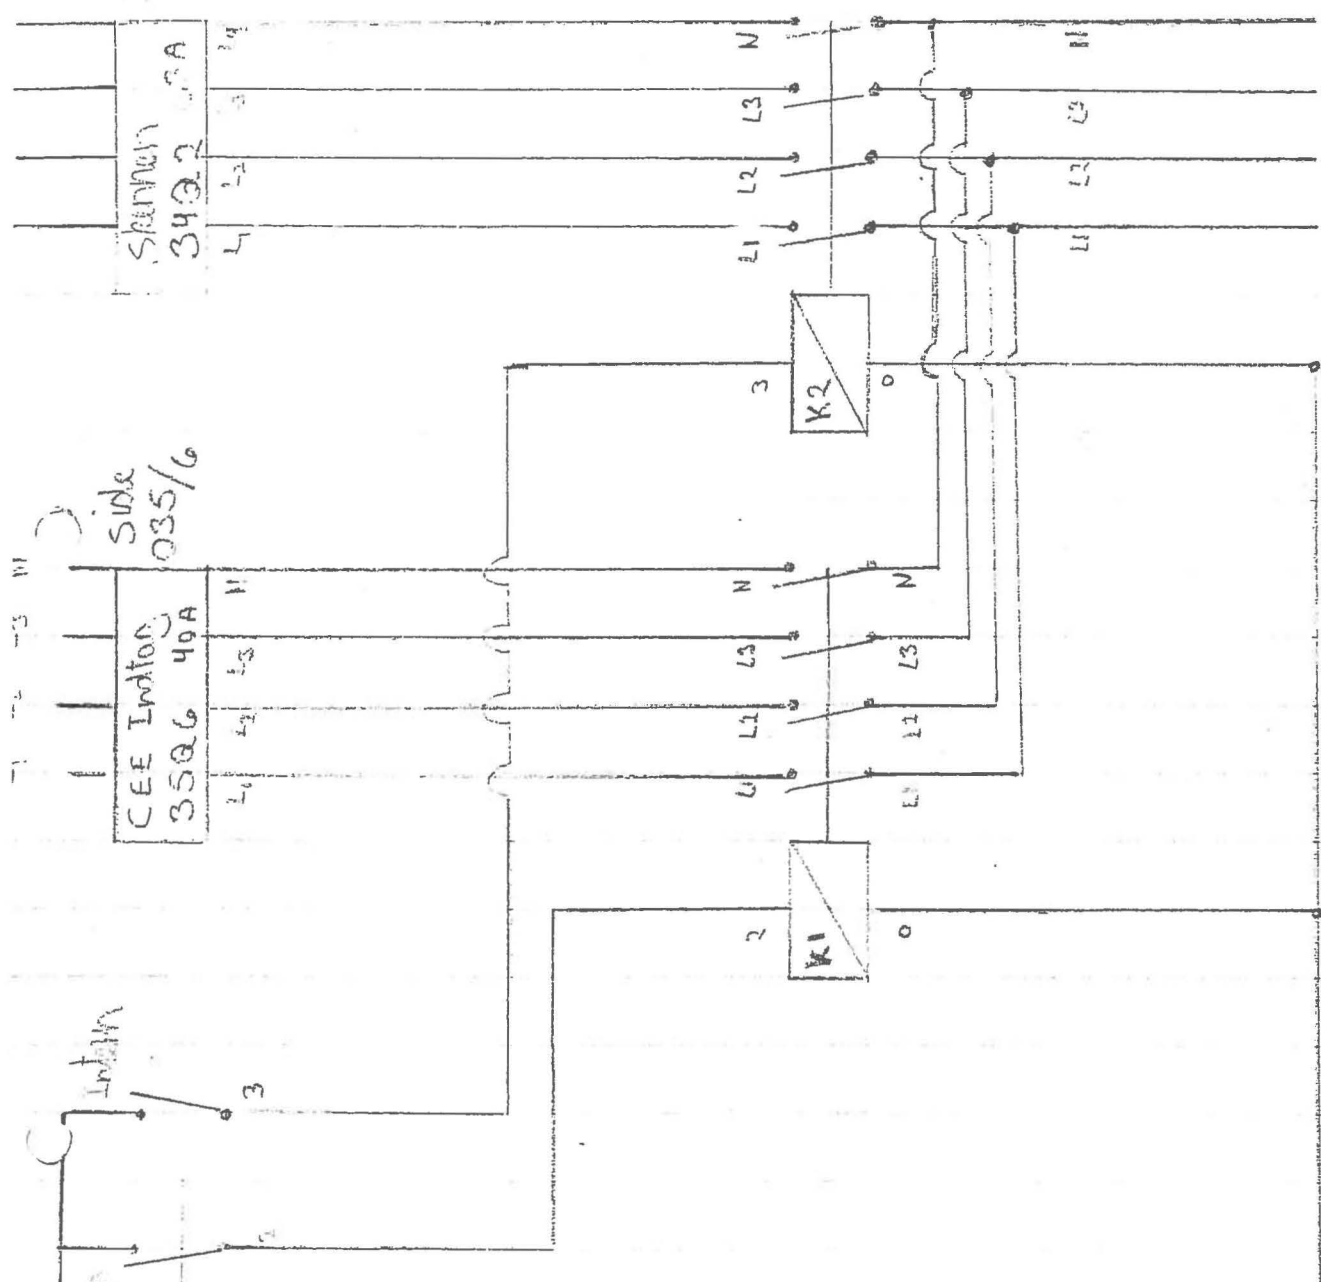


For or motor
Spring, when 1.
to contactor, K1 or K2

Side 041/4
AC


Side 020/2

Side 024/2

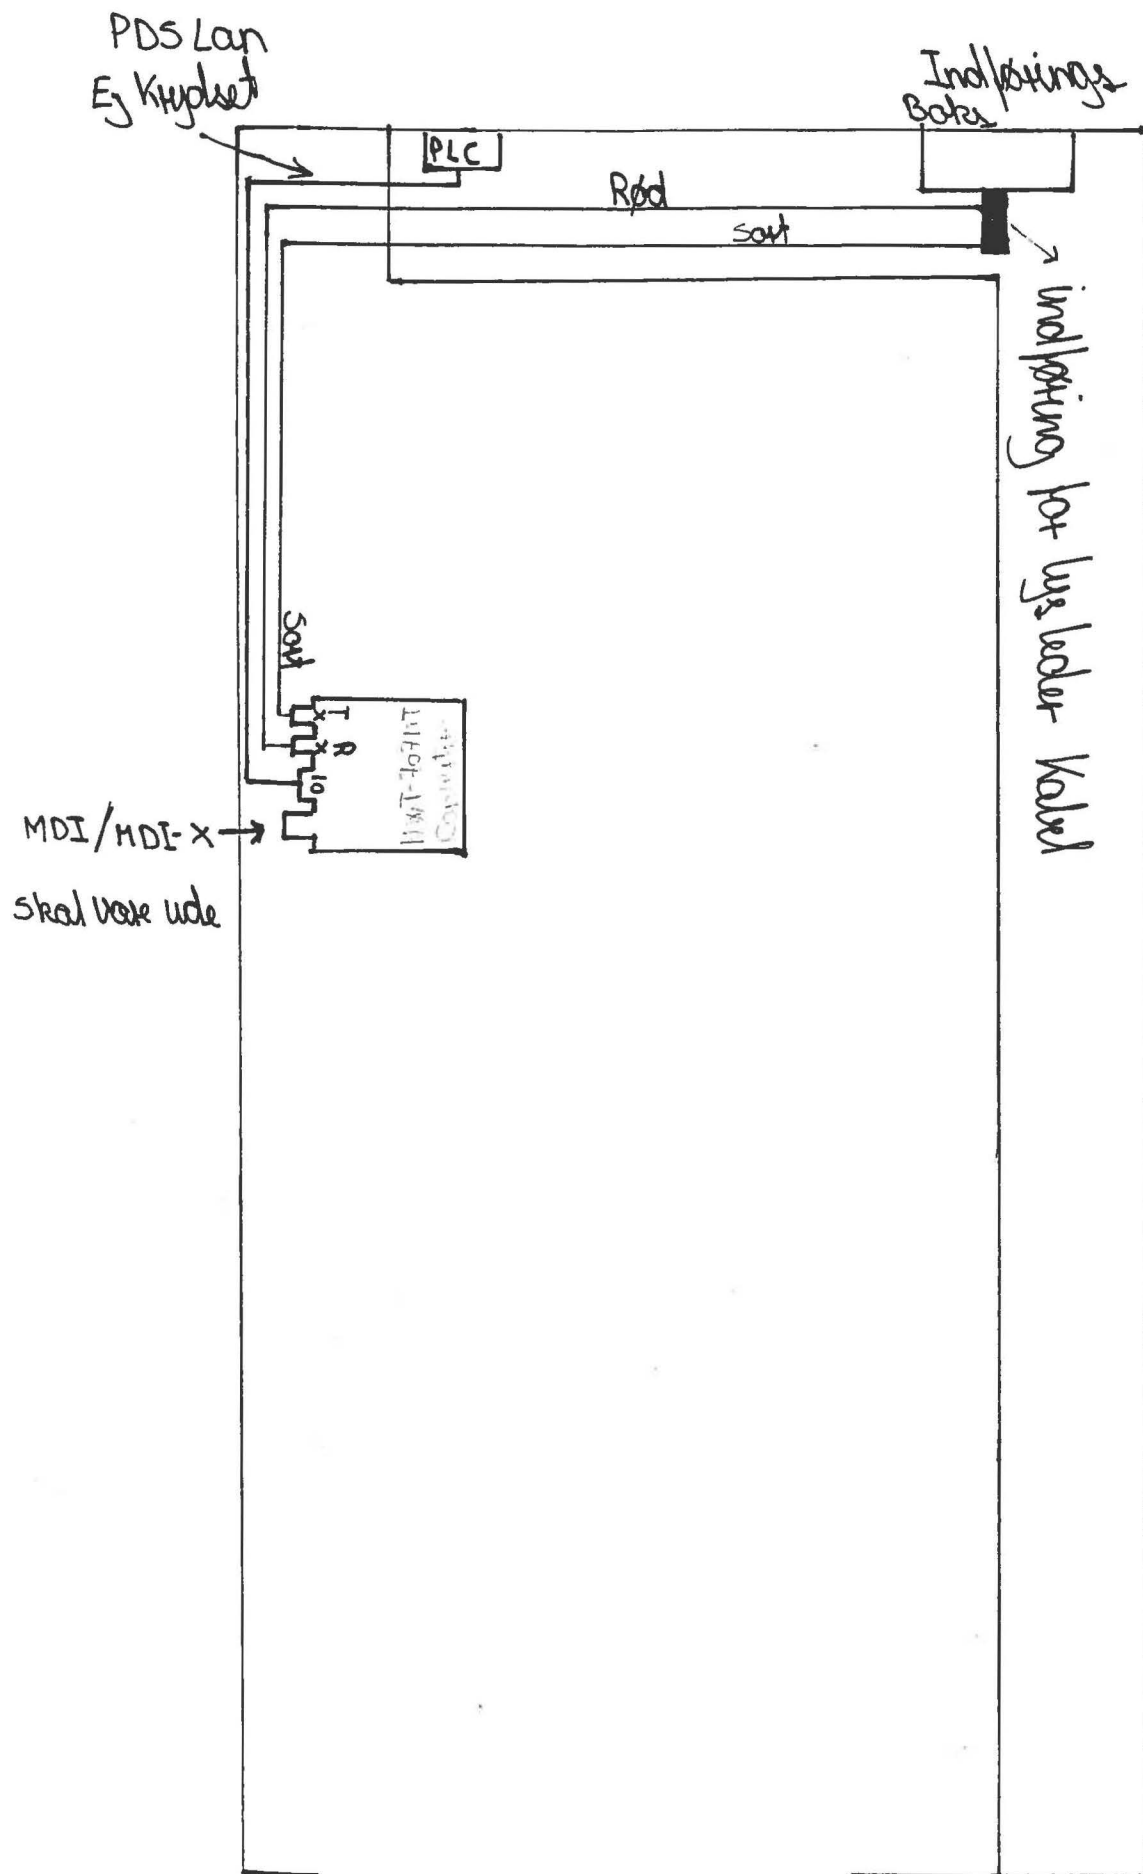


Side 041
Stromveg 4

Side 042
Stromveg 6

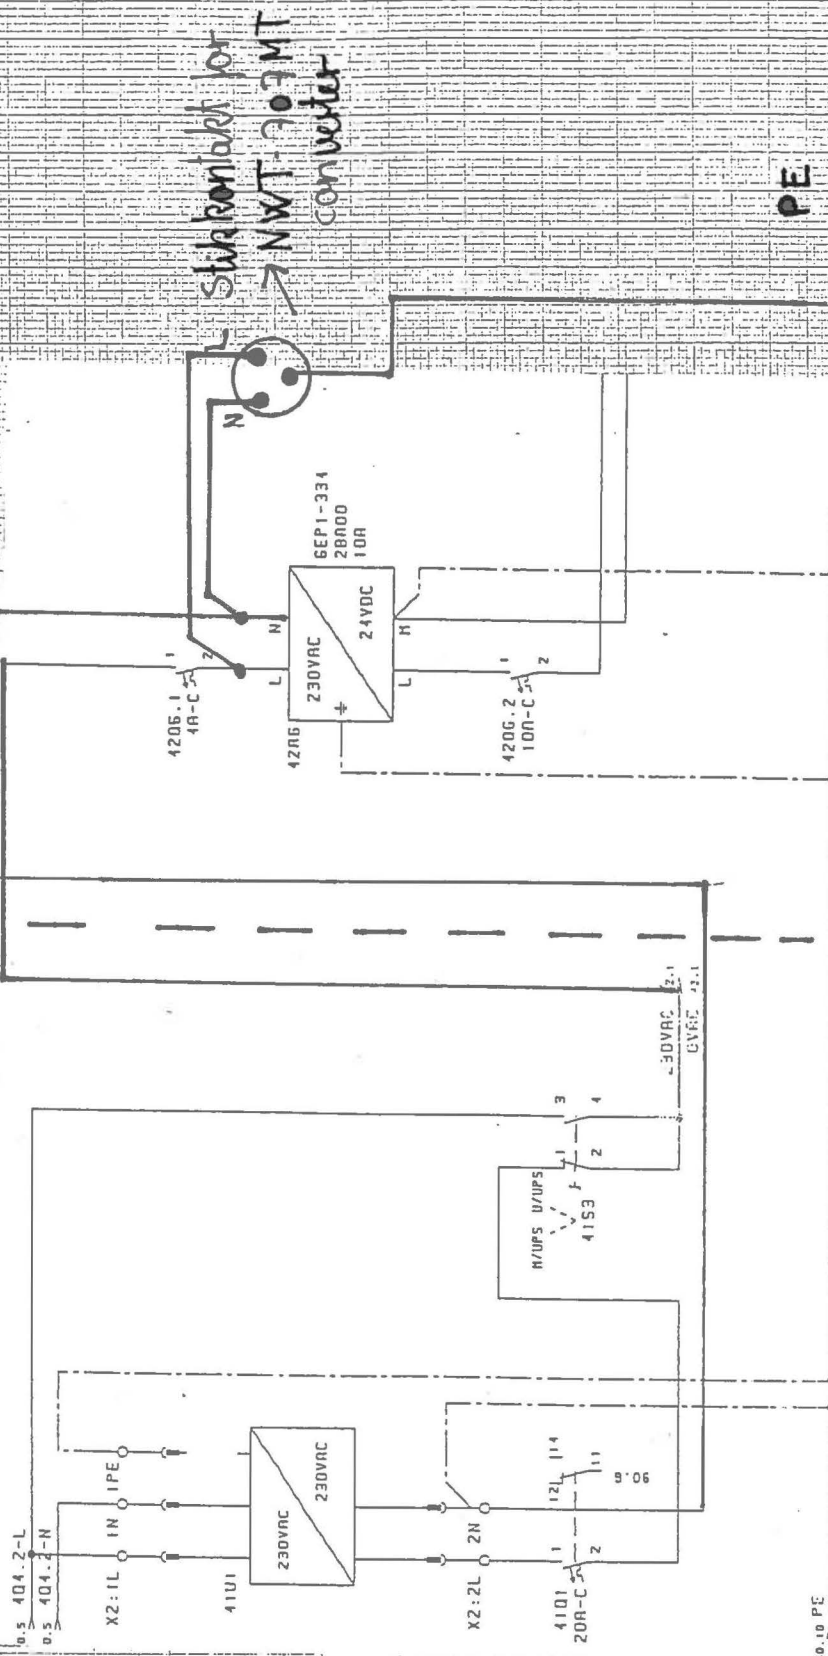

stat jordleder Tænk
Korsvej

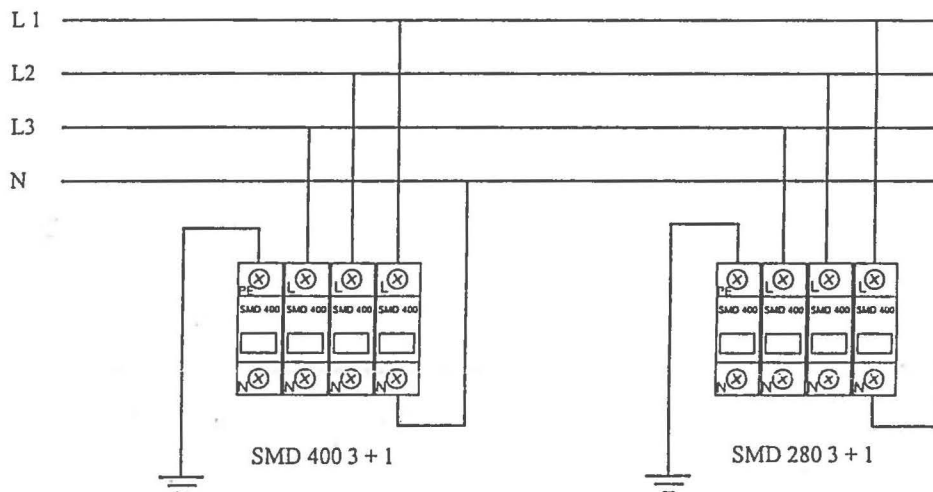


Max. forsikring: 125 A gL for SMD 400
160 A gL for SMD 280


$R_j \leq 10 \Omega$

Jordleder: Min. 16 mm²
Max. 25 mm²

Fjernmeldemodul

Slutte: 1.1 - 1.4
Bryde: 1.1 - 1.2

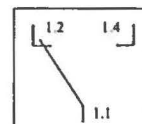

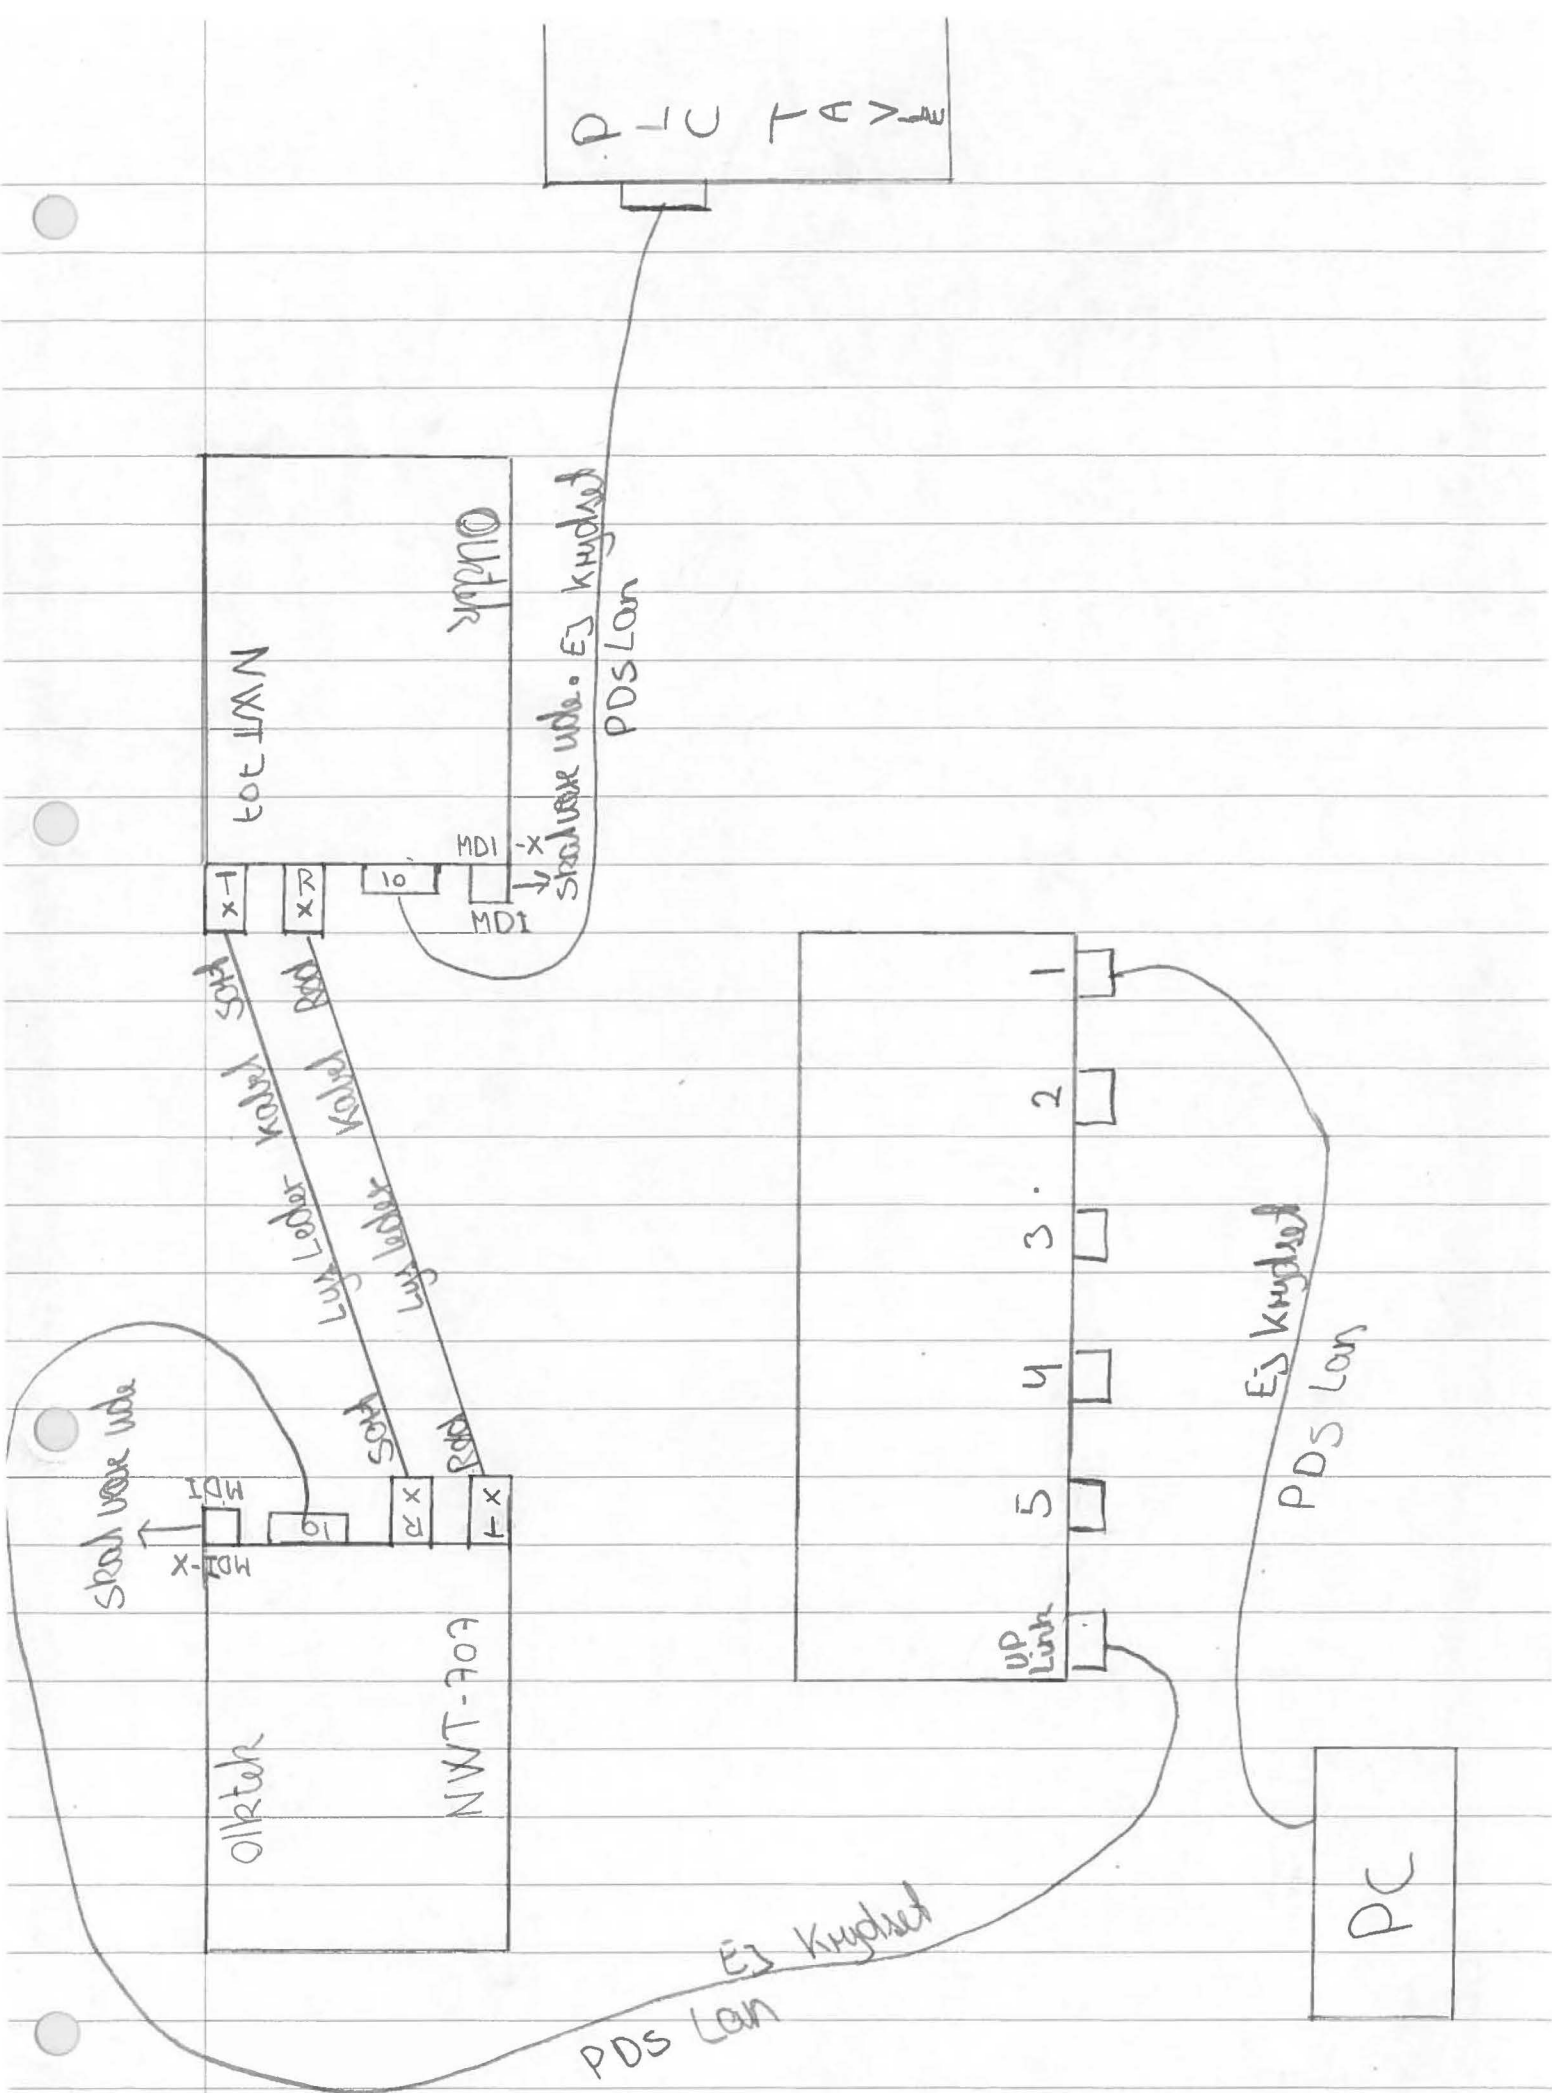

ES Knygduot

PDS Lan

MDI/MDI-X Standard

FOE-1WMN

Olukter

10
R
1

MDI

Link back to host
Link back to host

10
R
1

MDI/MDI-X Standard

OWT-707

Olukter

ES Knygduot

PDS Lan

ES Knygduot

PLC I Four

PDS Lan

ES Knygduot

UP Link

AT-ES 305 LE

Switch

5
4
3
2

ES Knygduot
PDS Lan

PC



SYSTEMTEKNIK A/S

ASSENSVEJ 2

9220 AALBORG Ø

TELEFON 96317333

TELEFAX 96317330

ORDREBEHANDLER : ERIK KJELDGAARD LARSEN

OPSTILLINGSSTED : IRAK CAMP EDEN

TAVLEBETEGNELSE : KØL/VARME TAVLE

KUNDE : HÆRENS HOVEDVÆRKSTED

NETSPÆNDING : 3 x 400/230V 50Hz

STYRESPÆNDING : 1 x 230VAC OG 24VDC

ENGINEERING		REV	DESCRIPTION	DATE	BY	SHEET	TITEL	DRAWER	NC
FIRM	HÆRENS HOVEDVÆRKSTED	1				REF	18129-04	PROJECT	EKL
DESIGNATION	KØL/VARME TAVLE	2						DATE	05.11.2003
CUSTOMER	IRAK CAMP EDEN	3				DRAWING NO	18129-04		
		4					001		

SystemTeknikA/S

Rebsløgervej 4
DK-9000 Aalborg
Tel.: +45 96 317333
Fax: +45 98 127384
Fax: +45 98 127850

MODUL	1	2	3	4	5	6	7	8	9	10	11	12	13	14	15	16	17	18	19	20	21	22	23	24	25
-------	---	---	---	---	---	---	---	---	---	----	----	----	----	----	----	----	----	----	----	----	----	----	----	----	----

CM12x5x1

12

11

10

9

8

7

6

5

4

3

2

1

408

2304

984

216

GENERATORSTIKK. TAVLE
TEGNING NR. 18129-03

20X 100X

FORSIDE

FILE: 18129-04	ENCL. IP: 43	AMB. TEMP: 30° C	RATED CURRENT: 63A	MAIN CIRCUIT: 3X400-230V/50HZ	DESIGNATION: KØLVARME TAVLE
DESIGNED BY: EKL	FORM:	POLL. DEGREE	EARTH SYST.: TN-S	AUX. CIRCUIT: 230V 50HZ/24VDC	REF: TAVLE FOR 8 STK 250KVA GENERATORER
NORM: EN60204-1	TEST TYPE: TTA	MAX. I S-C:	SHORT-CIRC. PROTECT:	CUSTOMER: HÆRENS HOVEDVÆRKSTED	

PROJECT:

IRAK CAMP EDEN

DATE: 04-11-2003

REVISION:

PAGE No.: 1

FOLLOWING PAGE:



System Teknik A/S

18129-04

DRWG. NO.:

SYSTEMTEKNIK A/S

ASSENSVEJ 2

9220 AALBORG Ø

TELEFON 96317333

TELEFAX 96317330

ORDREBEHANDLER : JØRN DYHR

OPSTILLINGSSTED : CAMP EDEN, IRAK

TAVLEBETEGNELSE : GENERATORANLÆG

KUNDE : HÆRENS HOVEDVÆRKSTED, HJØRRING

NETSPÆNDING : 3 x 400/230V 50Hz

STYRESPÆNDING : 1 x 230VAC OG 24VDC

ENGINEERING		REV	DESCRIPTION	DATE	BY	SHEET	TITEL	DRAWN	NC	 Rebslagervej 4 DK-9000 Aalborg Tel.: +45 96 317333 Fax : +45 98 127384 Fax : +45 98 127850
FIRM	HÆRENS HOVEDVÆRKSTED, HJØRRING	1				REF	18129-01	PAGE	PROJECT	
DESIGNATION	GENERATORANLÆG	2				DRAWING NO	18129-01	001	DATE	
CUSTOMER	CAMP EDEN, IRAK	3							15.10.2003	

INDHOLDSFORTEGNELSE

SIDE	BENÆVNELSE	REVISION
001	TITEL	
002	INDHOLDSFORTEGNELSE	
003	INDHOLDSFORTEGNELSE	
020	HOVEDSTRØM TILGANGE	
021	HOVEDSTRØM TILGANGE	
022	HOVEDSTRØM TILGANGE	
023	HOVEDSTRØM TILGANGE	
024	HOVEDSTRØM AFGANGE	
025	HOVEDSTRØM AFGANGE	
026	HOVEDSTRØM AFGANGE	
027	HOVEDSTRØM AFGANGE	
028	HOVEDSTRØM AFGANGE	
029	HOVEDSTRØM AFGANGE	
030	HOVEDSTRØM AFGANGE	
031	HOVEDSTRØM AFGANGE	
034	HOVEDSTRØM AFGANGE	
035	HOVEDSTRØM AFGANGE	
036	GENERATOR	
037	GENERATOR	
038	HOVEDSTRØM	
039	HOVEDSTRØM	
040	HOVEDSTRØM	
041	HOVEDSTRØM	
042	HOVEDSTRØM	
043	HOVEDSTRØM	
044	HOVEDSTRØM	
046	NØDSTOP	

SIDE	BENÆVNELSE	REVISION
048	STYRESTRØM	
051	BAYDER FOR GENERATOR 1	
052	BAYDER FOR GENERATOR 2	
053	BAYDER FOR GENERATOR 3	
054	BAYDER FOR GENERATOR 4	
055	BAYDER FOR GENERATOR 5	
056	BAYDER FOR GENERATOR 6	
057	BAYDER FOR GENERATOR 7	
058	BAYDER FOR GENERATOR 8	
060	SKILLEKONTAKTOR	
061	BAYDERE FOR AFGANG 1	
062	BAYDERE FOR AFGANG 2	
063	BAYDERE FOR AFGANG 3	
064	BAYDERE FOR AFGANG 4	
065	BAYDERE FOR AFGANG 5	
066	BAYDERE FOR AFGANG 6	
067	BAYDERE FOR AFGANG 7	
068	BAYDERE FOR AFGANG 8	
069	BAYDERE FOR AFGANG 9	
070	BAYDERE FOR AFGANG 10	
071	BAYDERE FOR AFGANG 11	
072	BAYDERE FOR AFGANG 12	
073	BAYDERE FOR AFGANG 13	
074	BAYDERE FOR AFGANG 14	
075	BAYDERE FOR AFGANG 15	
076	BAYDERE FOR AFGANG 16	
080	FORSYNING MÅLERE	

SIDE	BENÆVNELSE	REVISION
081	FORSYNING MÅLERE	
082	FORSYNING MÅLERE	
083	FORSYNING MÅLERE	
084	FORSYNING MÅLERE	
085	PLC KONFIGURATION	
086	FIPIO NET	
090	D.I. SIGNALER	
091	D.I. SIGNALER	
094	D.O. SIGNALER	
100	STYRESTRØM	
101	STYRESTRØM	
102	STYRESTRØM	
103	STYRESTRØM	
106	STYRESTRØM	
107	STYRESTRØM	
108	STYRESTRØM	
109	STYRESTRØM	
112	TRIP LAMPER	
120	STYRESTRØM	
121	STYRESTRØM	
122	STYRESTRØM	
123	STYRESTRØM	
124	STYRESTRØM	
125	STYRESTRØM	
130	STYRESTRØM	
131	STYRESTRØM	
132	STYRESTRØM	


ENGINEERING	
FIRM	HÆRENS HOVEDVÆRKSTED
DESIGNATION	HOVEDFORDELINGSTAYLE
CUSTOMER	HÆRENS HOVEDVÆRKSTED

REV	DESCRIPTION	DATE	BT
1			
2			
3			
4			


SHEET	INDHOLDSFORTEGNELSE	DRAWER	NC
REF	18129-01	PROJECT	JOY
DRAWING NO	18129-01	DATE	15.10.2003
	002		



Rebslægervej 4
DK-9000 Aalborg
Tel.: +45 96 317333
Fax: +45 98 127384
Fax: +45 98 127850

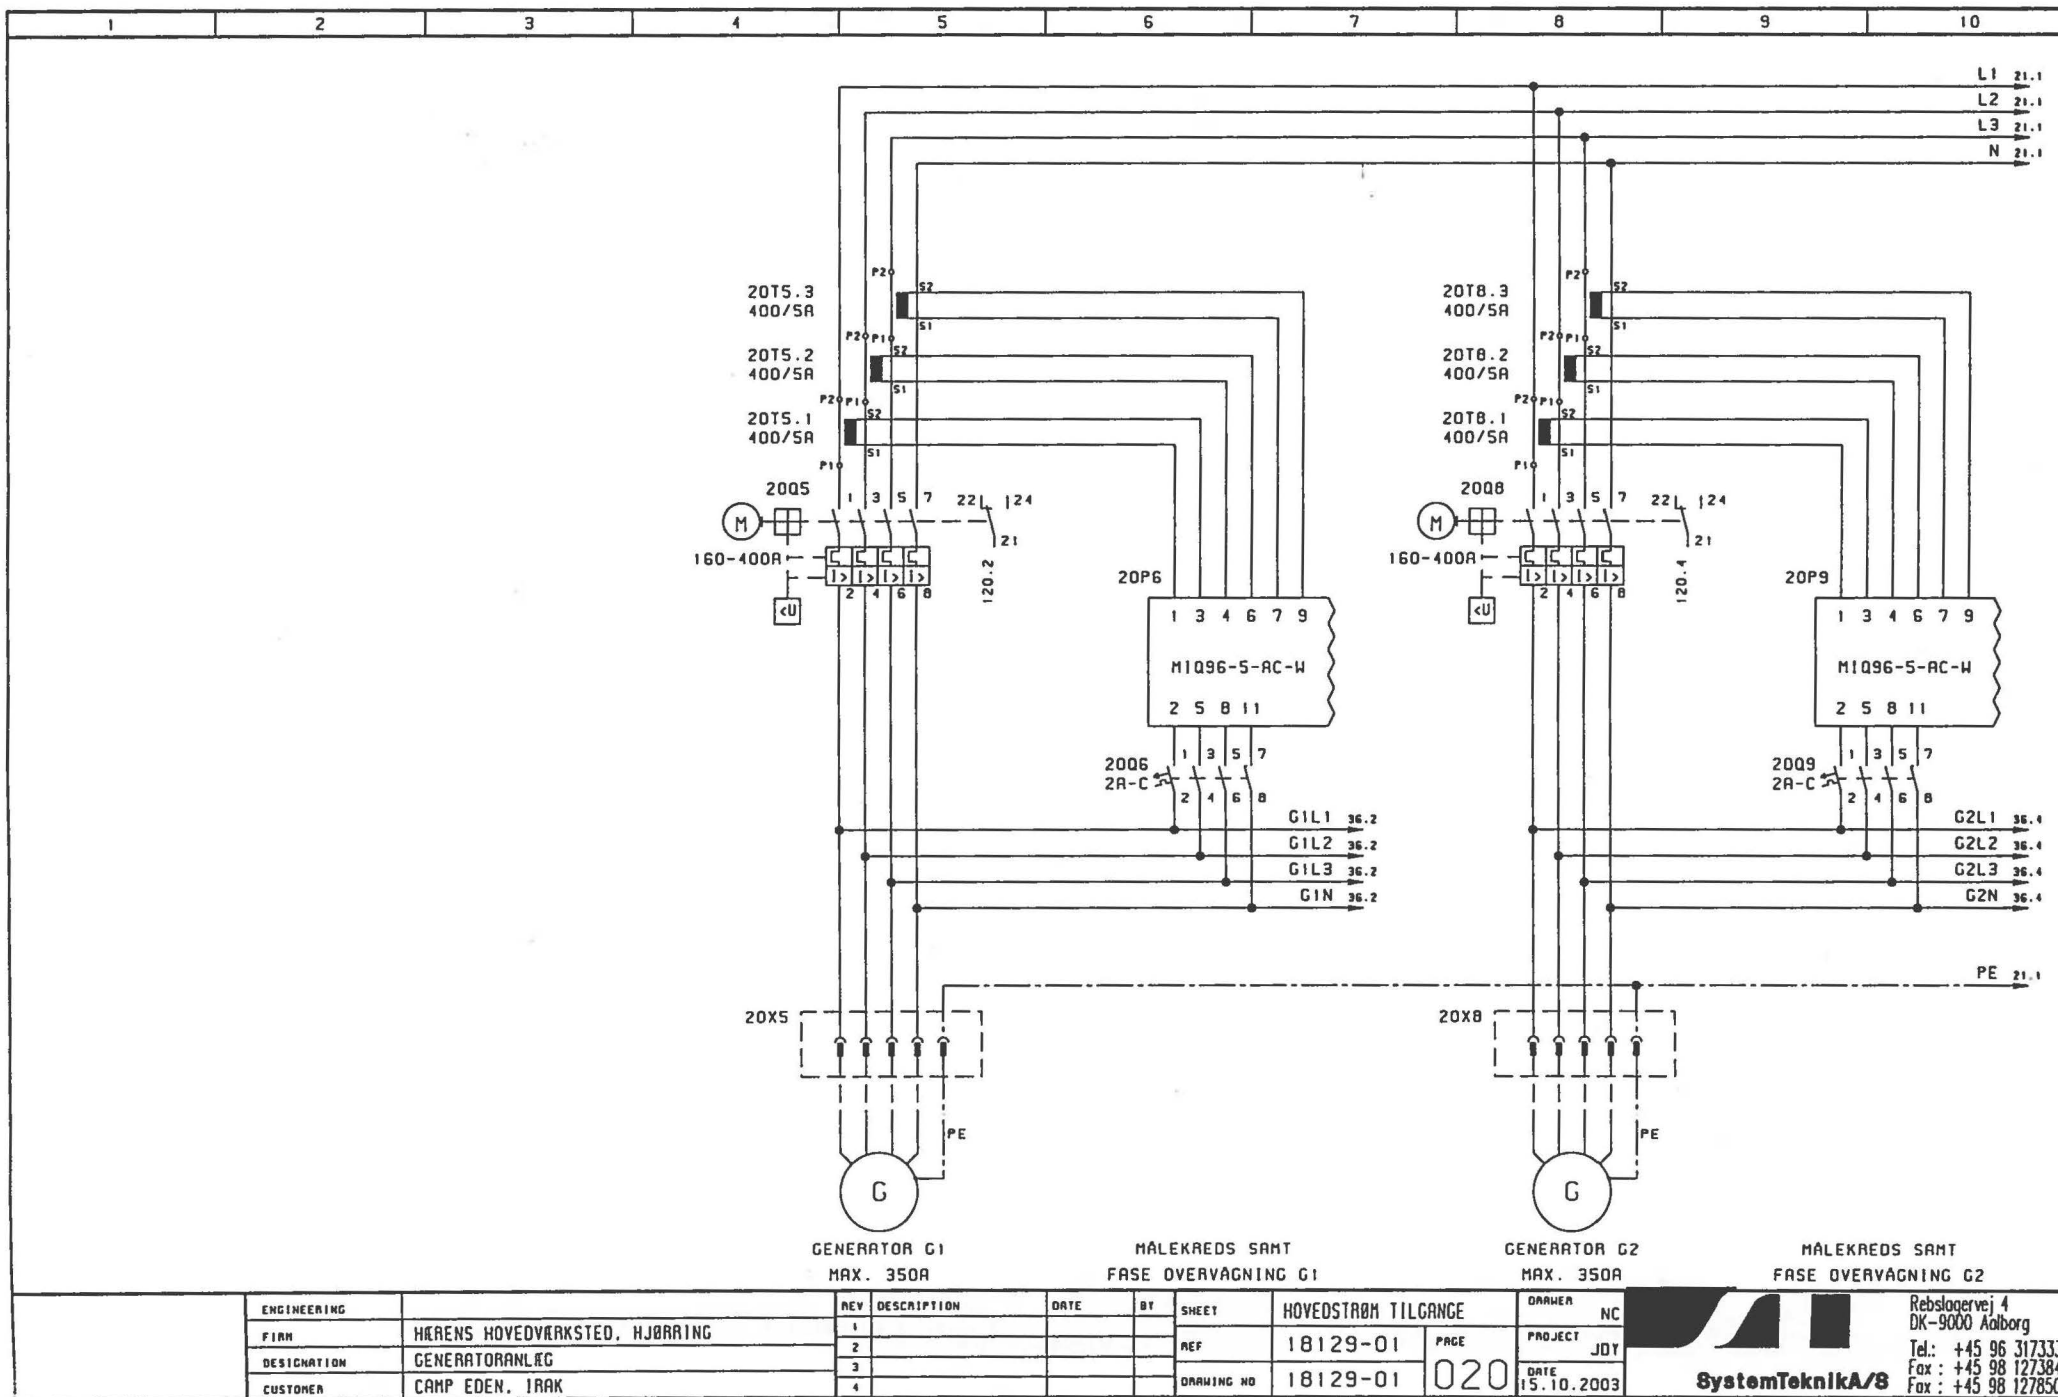


ENGINEERING		REV	DESCRIPTION	DATE	BY	SHEET	HOVEDSTRØM TILGANGE	DRAWER	NC	 Rebsløgervvej 4 DK-9000 Aalborg Tel.: +45 96 317333 Fax: +45 98 127384 Fax: +45 98 127850
FIRM	HÅRENS HOVEDVÆRKSTED, HJØRRING	1				REF	18129-01	PROJECT	JDT	
DESIGNATION	GENERATORANLÆG	2				PRGE	18129-01	DATE	15.10.2003	
CUSTOMER	CAMP EDEN, IRAK	3				DRAWING NO	020			

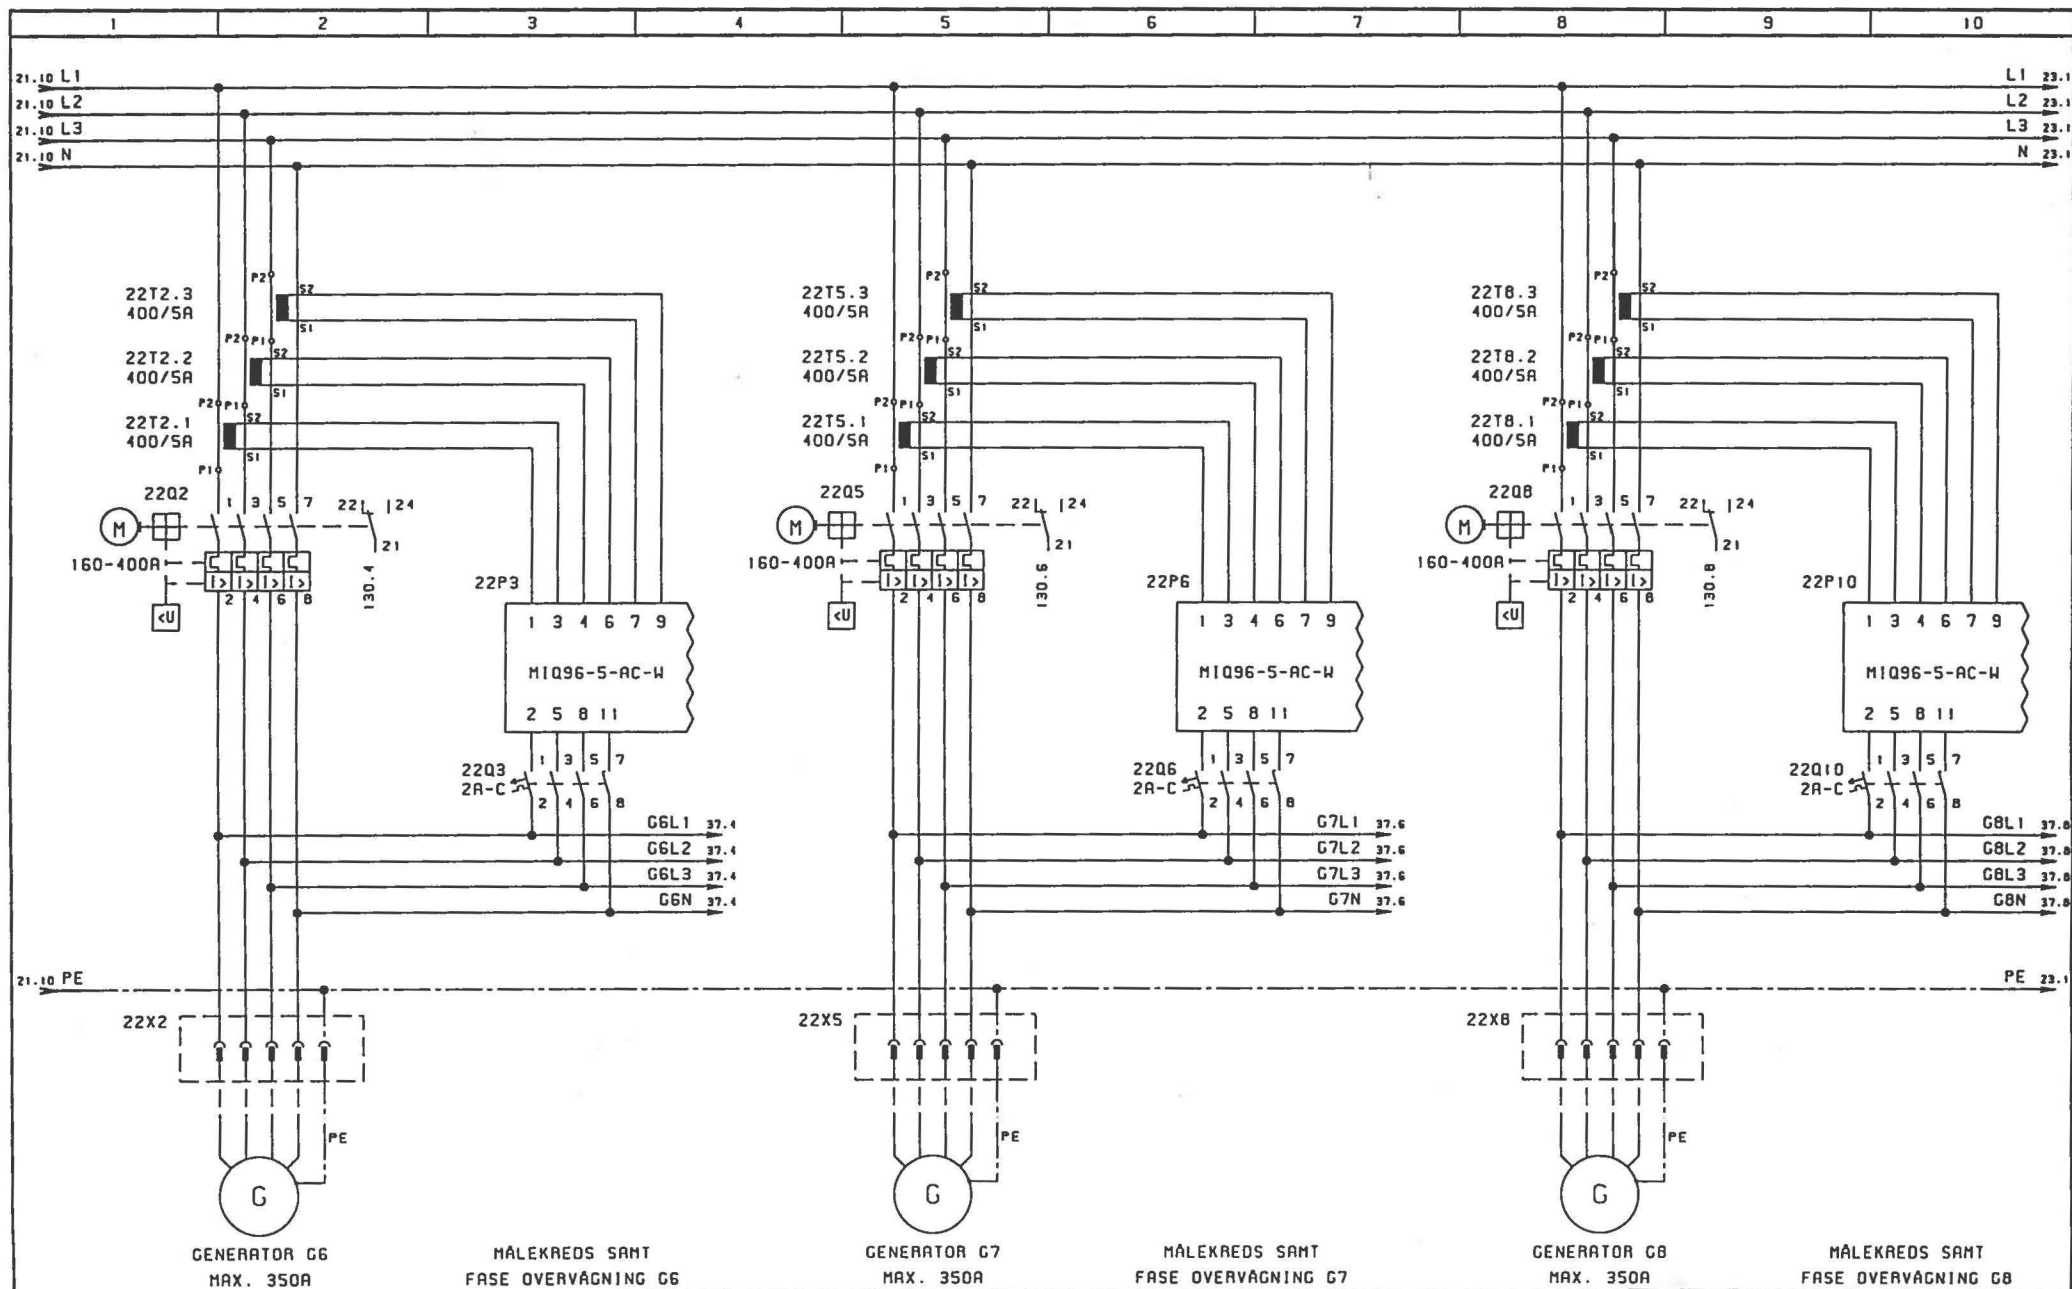

ENGINEERING	REV	DESCRIPTION	DATE	BT	SHEET	HOVEDSTRØM TILGANG	DARER	NC	Rebslaggervej 4 DK-9000 Aalborg
FIRM	1				REF	18129-01	PROJECT	JDY	Tel.: +45 96 317333
DESIGNATION	2				PAGE		DATE	15.10.2003	Fax: +45 98 127384
CUSTOMER	3				DRAWING NO	18129-01	022		Fax: +45 98 127850
	4								


SystemTeknikA/S

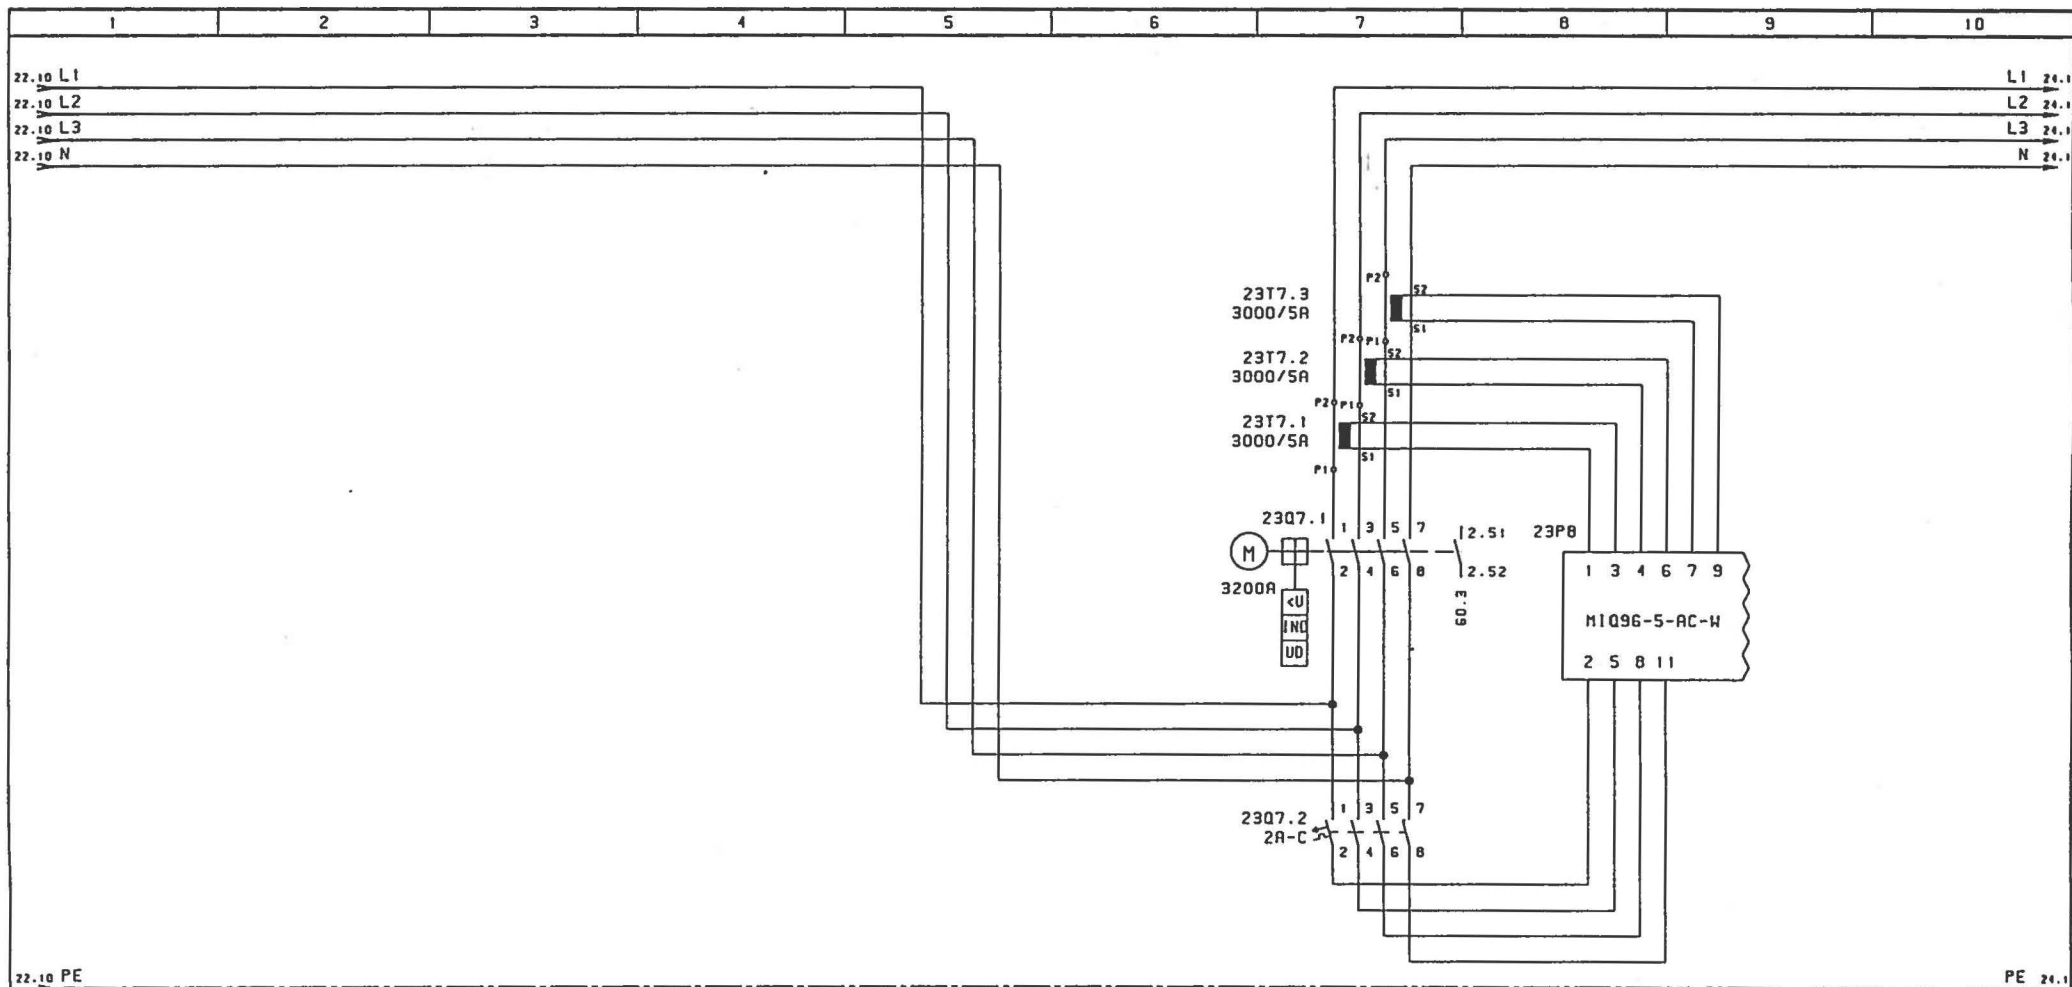


3200A
SEKTIONSKONTAKTOR
FOR INDKOBLING AF
GENERATORANLÆG

MÅLEKREDS
GENERATORANLÆG

ENGINEERING		REV	DESCRIPTION	DATE	BY	SHEET	HOVEDSTRØM TILGANGE	DRAWN	NC	 Rebslagervej 4 DK-9000 Aalborg Tel.: +45 96 317333 Fax: +45 98 127384 Fax: +45 98 127850
FIRM	HÆRENS HOVEDVÆRKSTED	1				REF	18129-01	PROJECT	JOT	
DESIGNATION	HOVEDFORDDELINGSTAVLE	2				PAGE		DATE	15.10.2003	
CUSTOMER	HÆRENS HOVEDVÆRKSTED	3				DRAWING NO	18129-01			

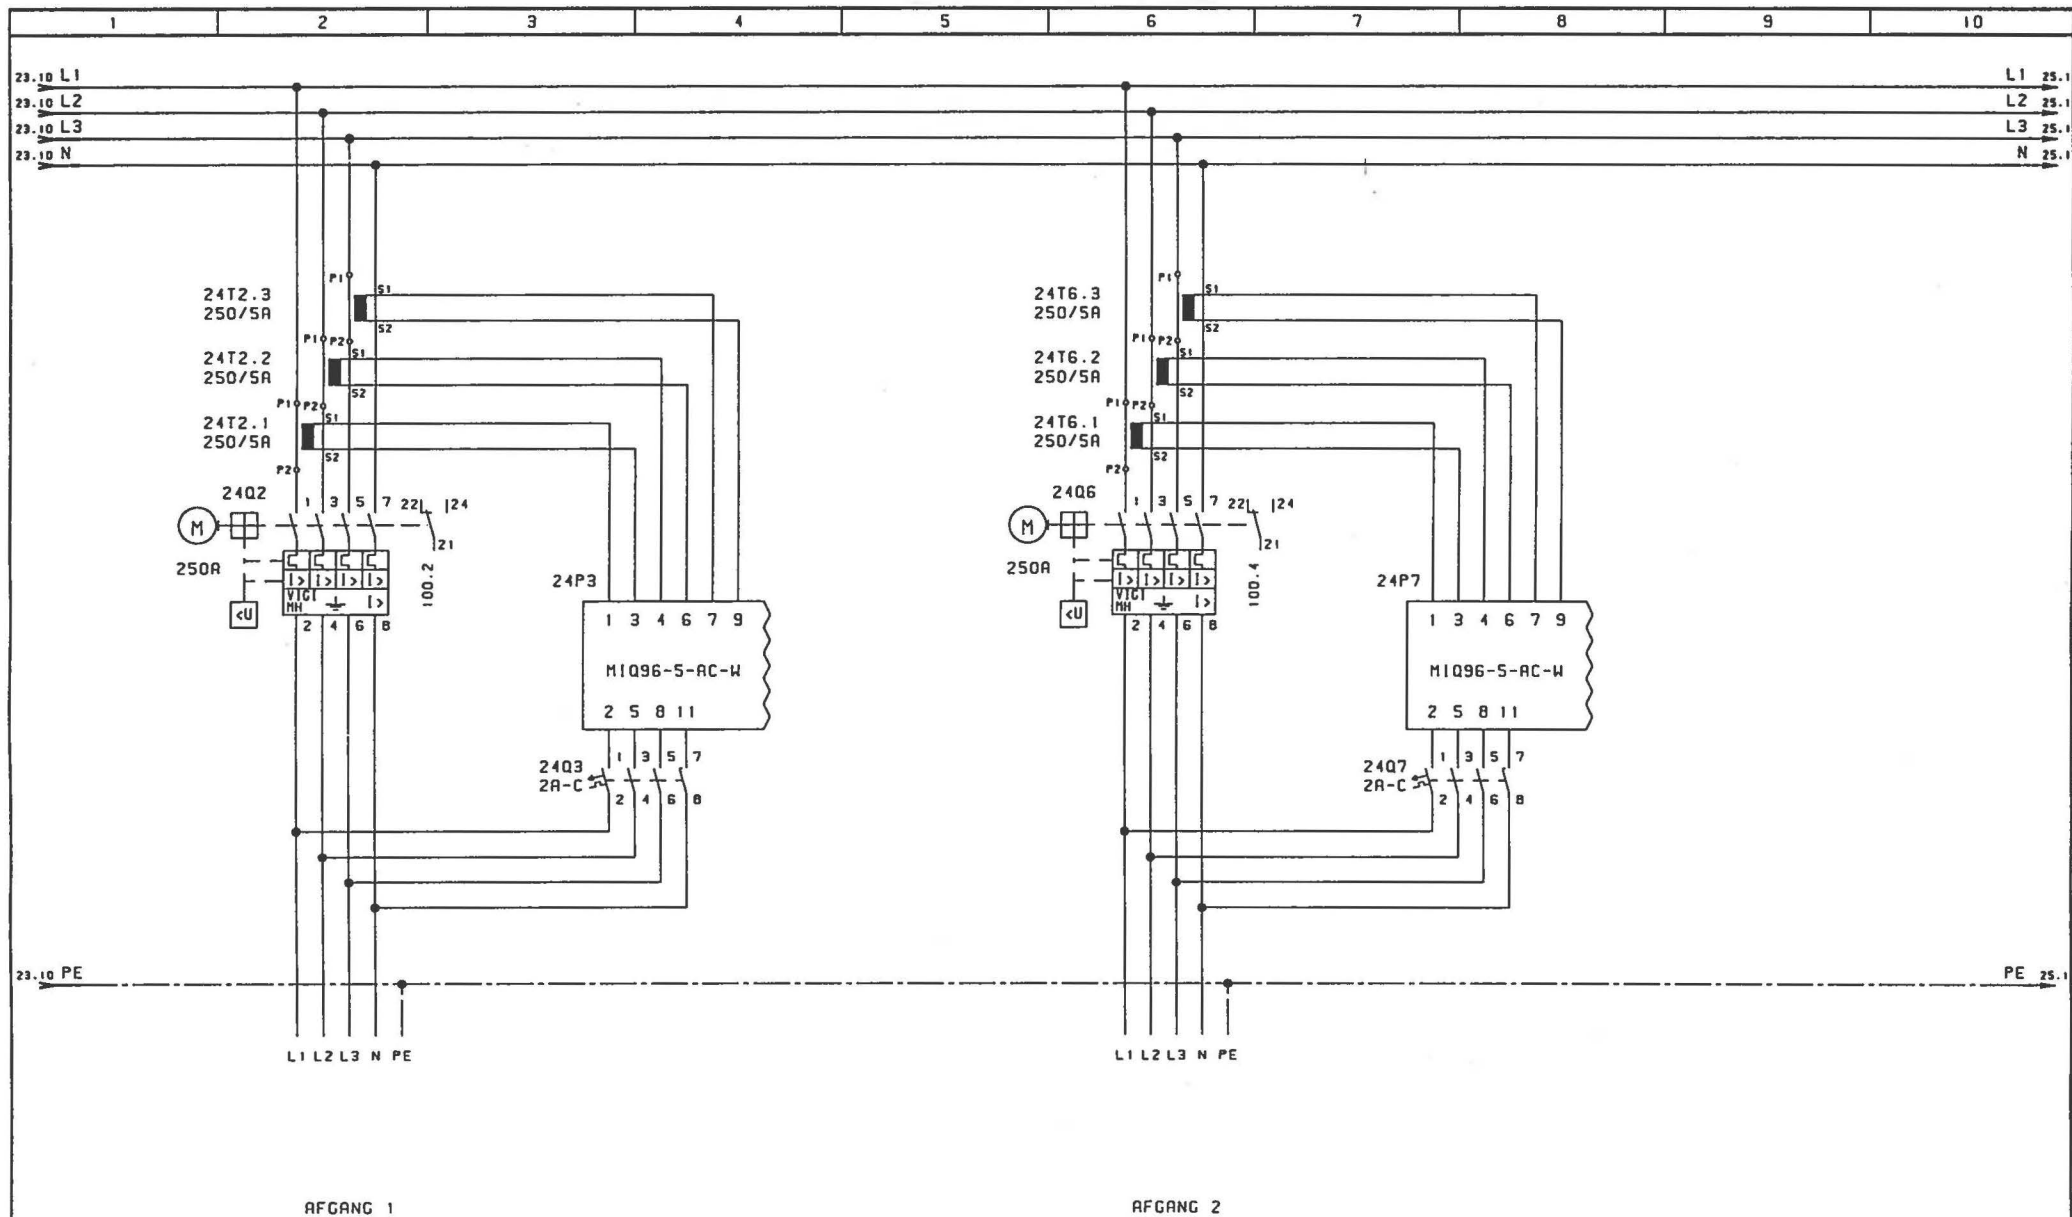

ENGINEERING	REV	DESCRIPTION	DATE	BY	SHEET	HOVEDSTRØM AFGANG	DRAWER	NC	 Rebsløjervej 4 DK-9000 Aalborg Tel.: +45 96 317333 Fax : +45 98 127384 Fax : +45 98 127850
FIRM	1				REF	18129-01	PROJECT	JOY	
DESIGNATION	2				PAGE		DATE	15.10.2003	
CUSTOMER	3				DRAWING NO	18129-01	024		
	4								

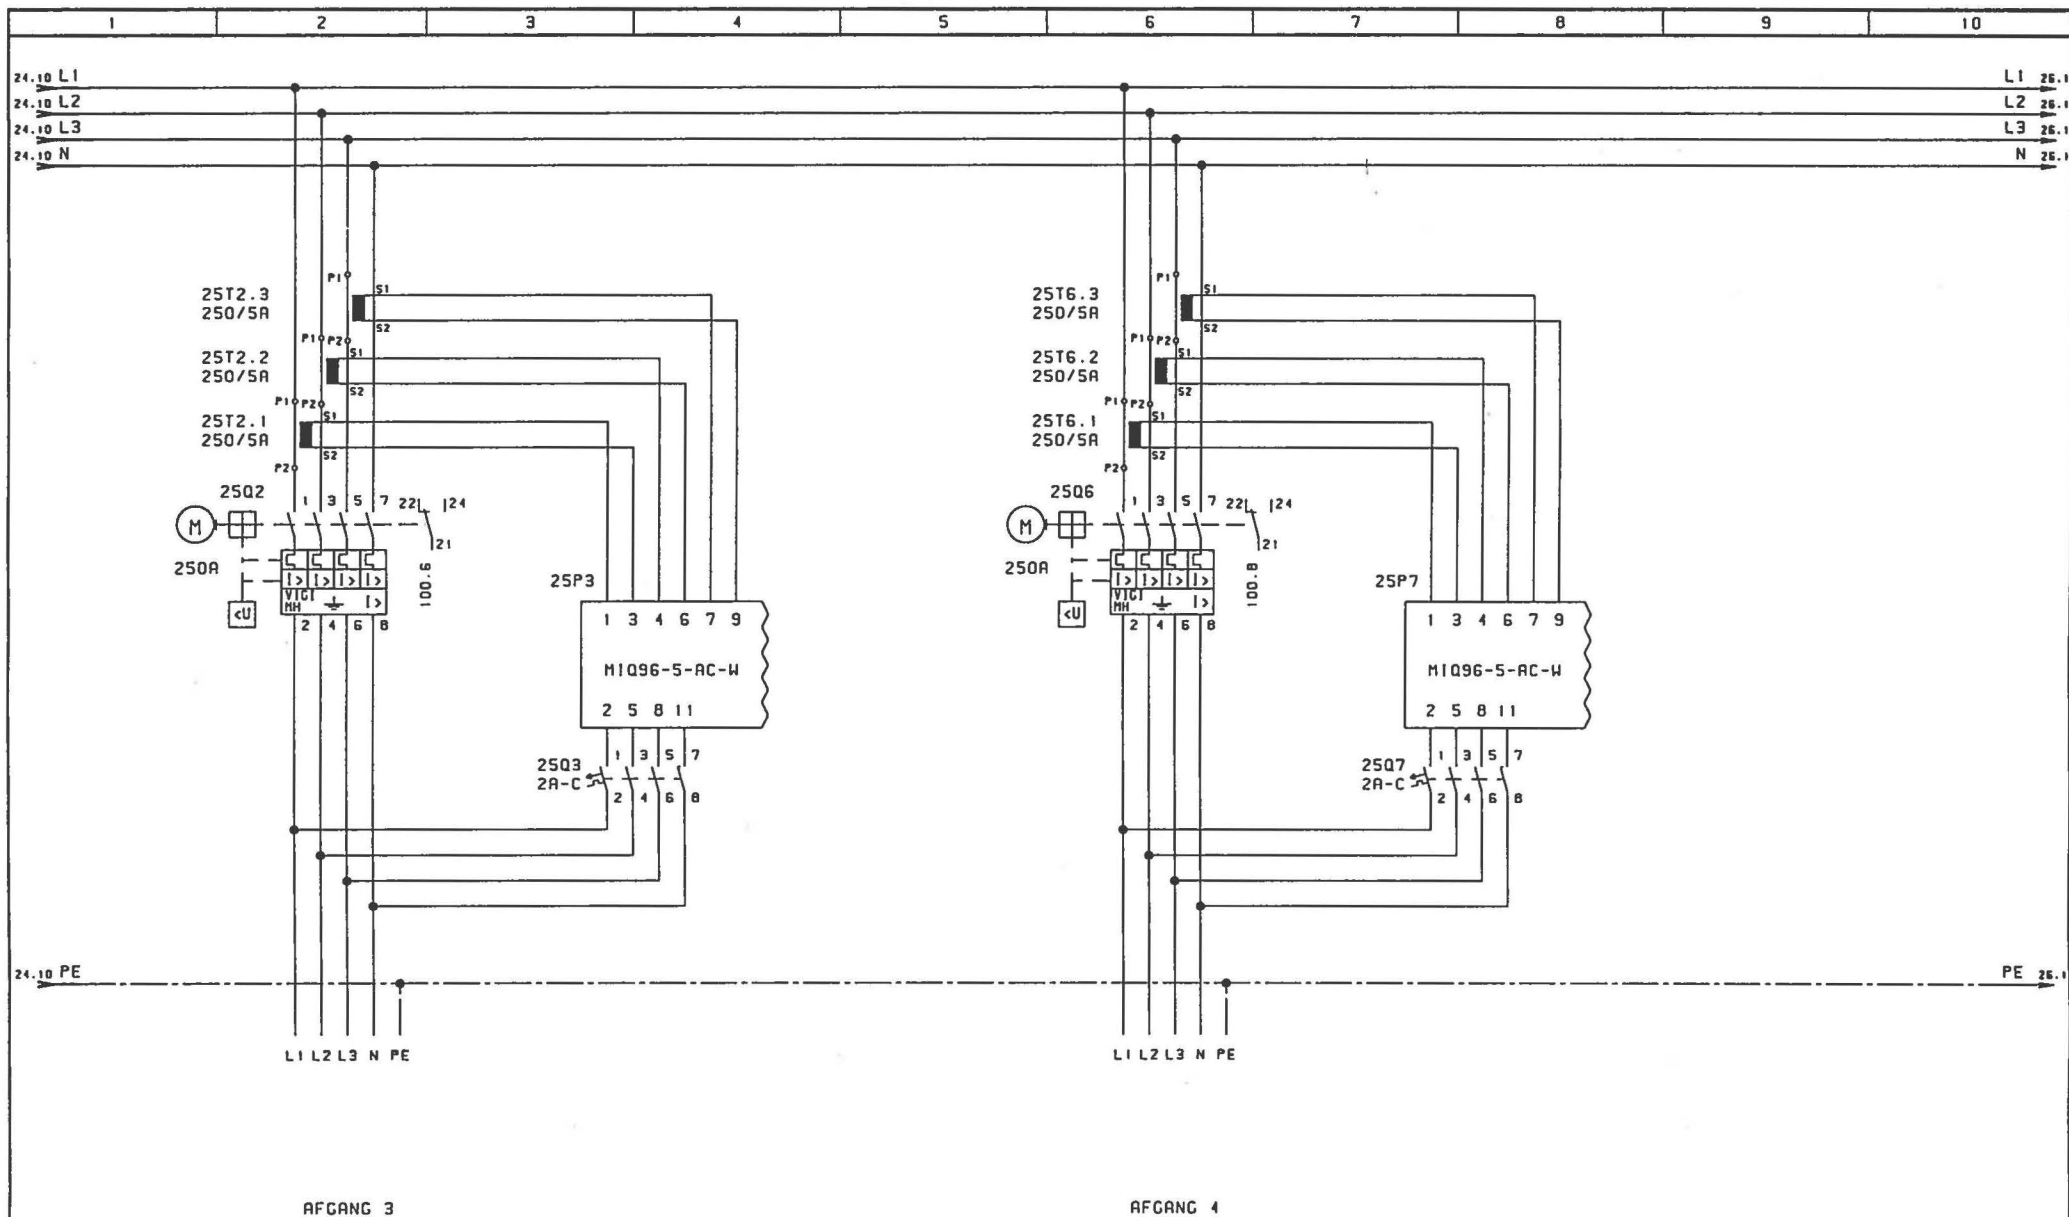


ENGINEERING	REV	DESCRIPTION	DATE	BY	SHEET	HOVEDSTRØM AFGANGE	DRAWER	NC
FINN	1				REF	18129-01	PROJECT	JDT
DESIGNATION	2				DRAWING NO	18129-01	DATE	15.10.2003
CUSTOMER	3							
	4							

Rebsløgervej 4
DK-9000 Aalborg

Tel.: +45 96 317333
Fax: +45 98 127384
Fax: +45 98 127850


SystemTeknikA/S

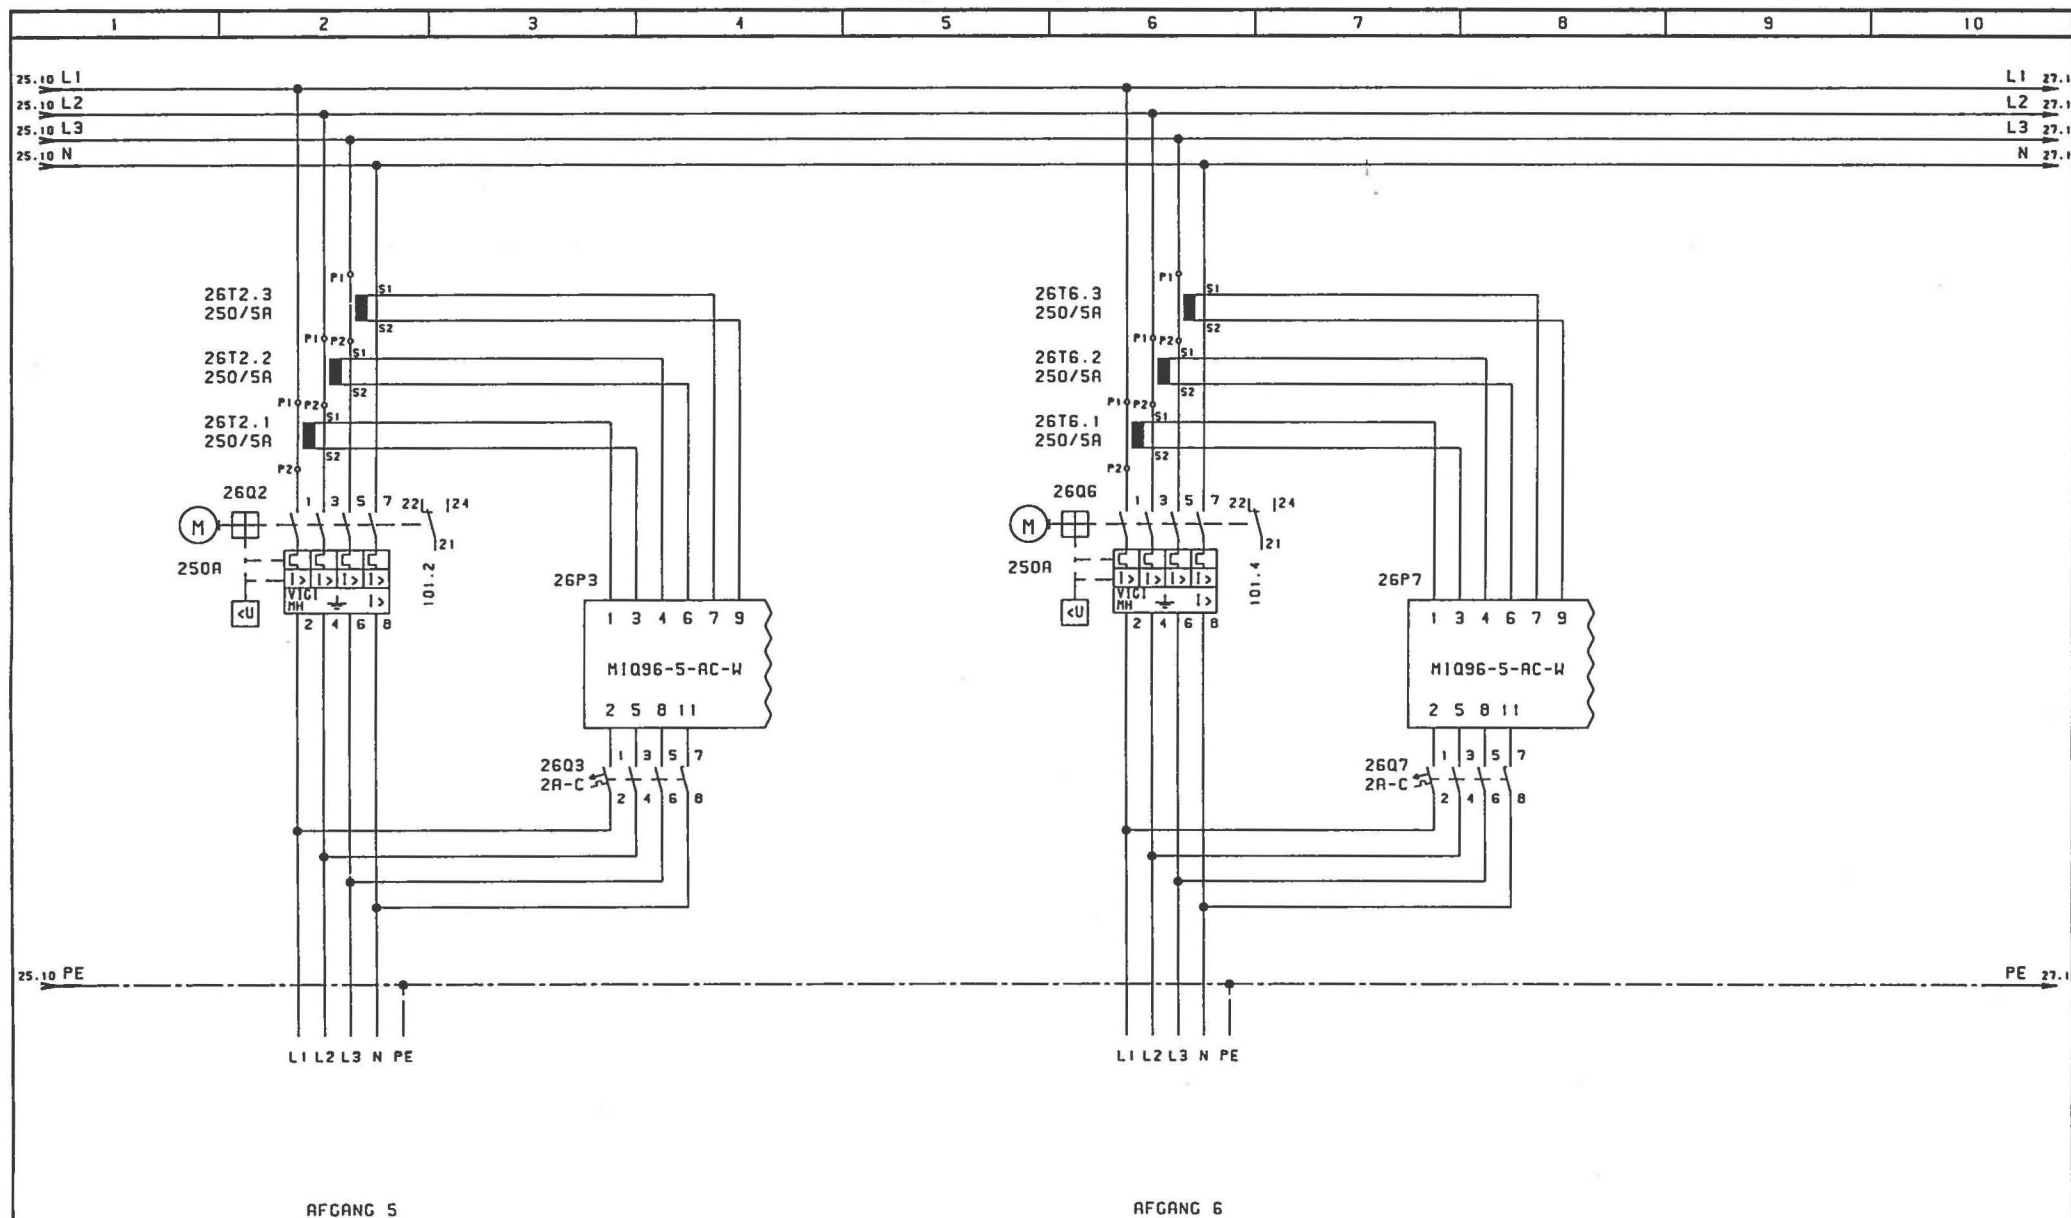

ENGINEERING	REV	DESCRIPTION	DATE	BY	SHEET	HOVEDSTRØM AFGANGE	DRAWER	NC
FIRM	1				REF	18129-01	PROJECT	JOY
DESIGNATION	2				DRAWING NO	18129-01	DATE	15.10.2003
CUSTOMER	3							
	4							


026

Rebsløjervej 4
DK-9000 Aalborg
Tel.: +45 96 317333
Fax: +45 98 127384
Fax: +45 98 127850

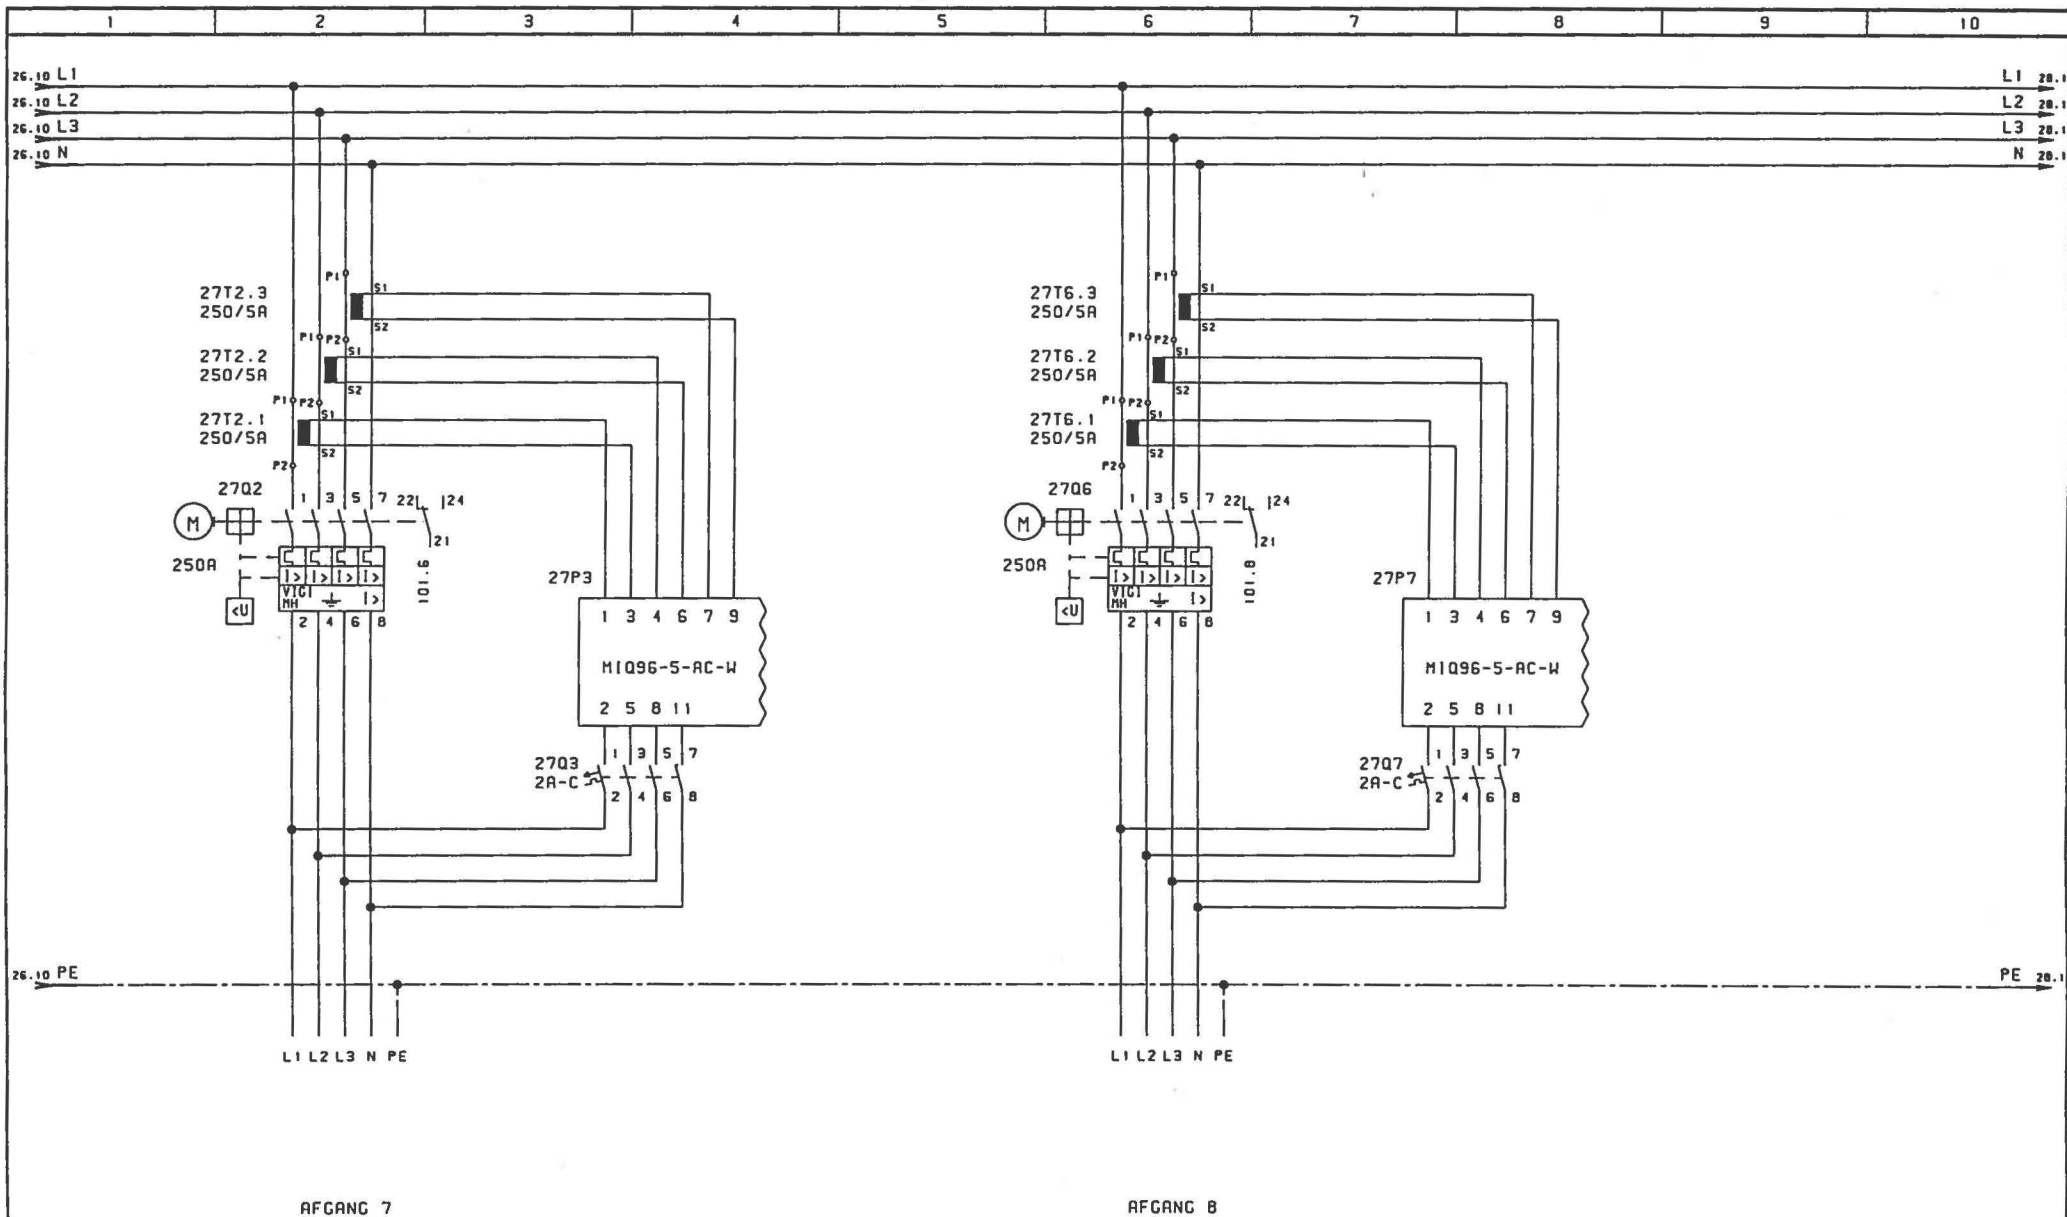

ENGINEERING	REV	DESCRIPTION	DATE	BY	SHEET	HOVEDSTRØM AFGANG	DRAWN	NC
FIRM	1	HÆRENS HOVEDVÆRKSTED, HJØRRING			REF	18129-01	PROJECT	JOY
DESIGNATION	2	GENERATORANLÆG			DRAWING NO	18129-01	DATE	15.10.2003
CUSTOMER	3	CAMP EDEN, IRAK						
	4							


 Rebsløgervvej 4
 DK-9000 Aalborg
 Tel.: +45 96 317333
 Fax: +45 98 127384
 Fax: +45 98 127850

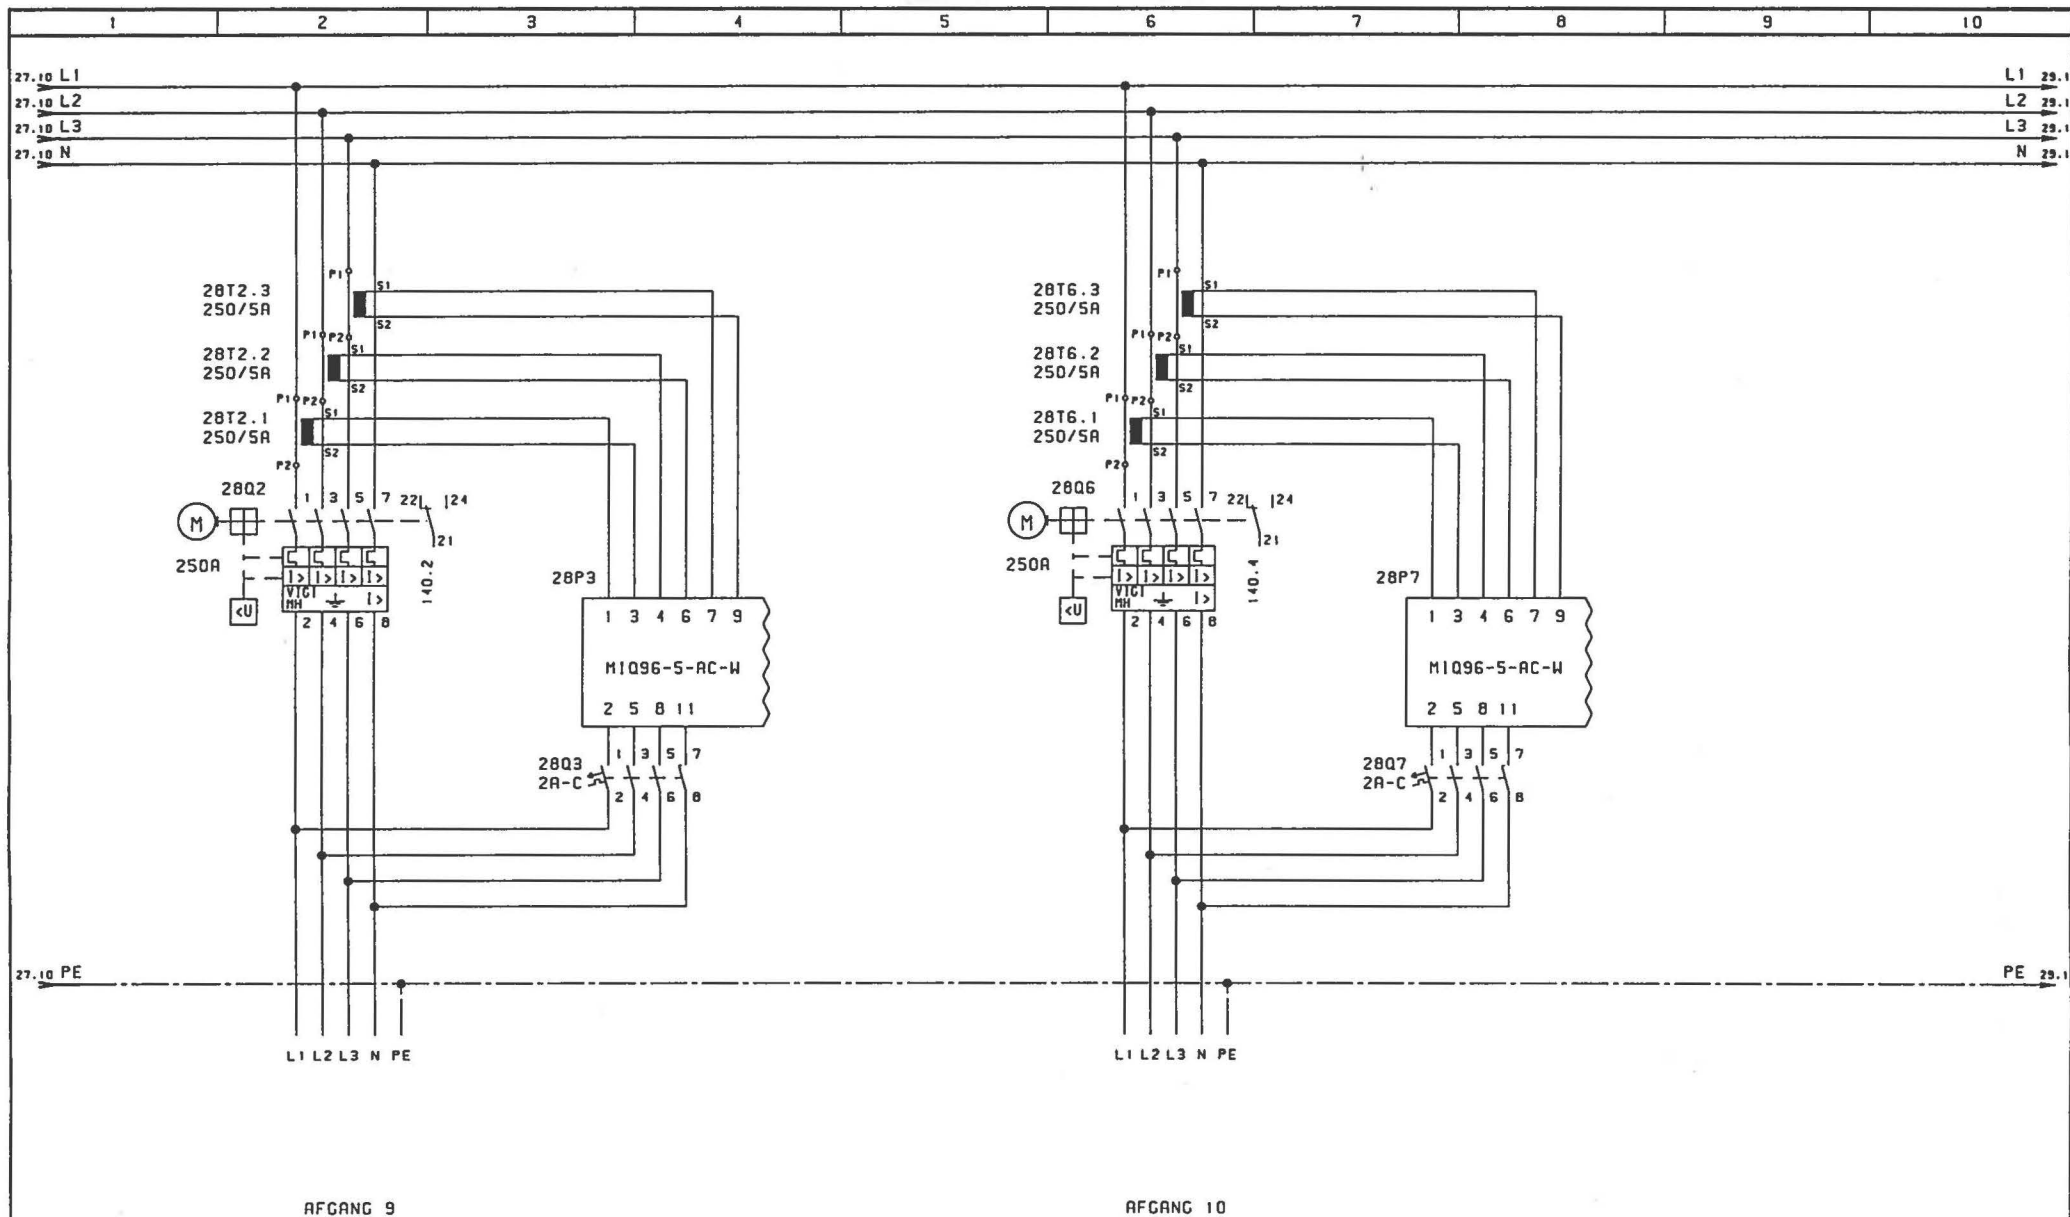


ENGINEERING		REV	DESCRIPTION	DATE	BY	SHEET	HOVEDSTRØM AFGANGE	DRAWER	NC
FIRM	HØRENS HØVEDVÆRKSTED, HJØRRING	1				REF	18129-01	PROJECT	JOY
DESIGNATION	GENERATORANLÆG	2				DRAWING NO	18129-01	DATE	15.10.2003
CUSTOMER	CAMP EDEN, IRAK	3					028		
		4							



SystemTeknikA/S

Rebslagervej 4
DK-9000 Aalborg
Tel.: +45 96 317333
Fax: +45 98 127384
Fax: +45 98 127850

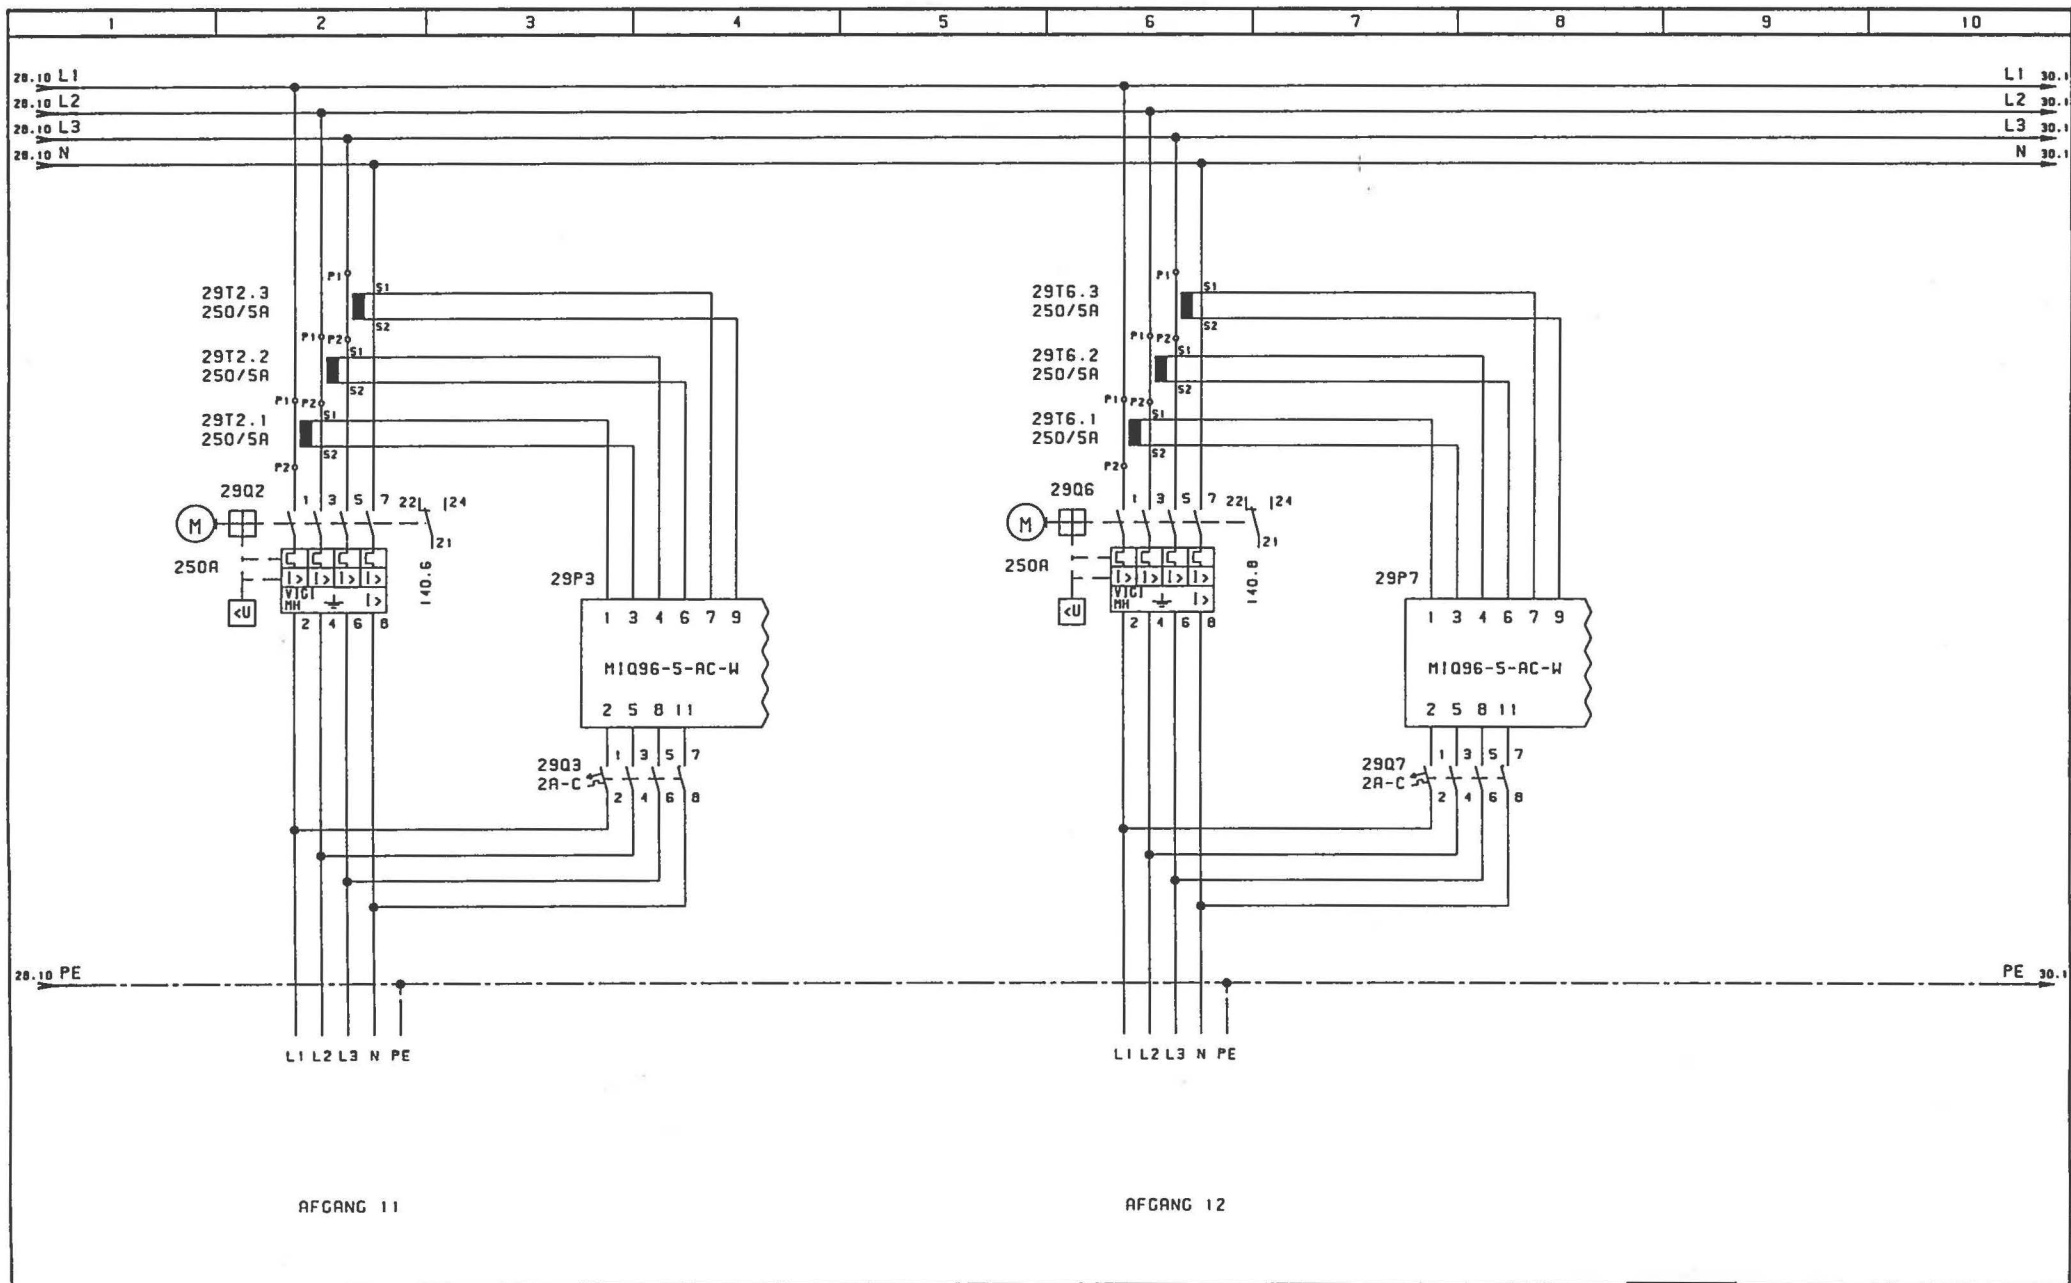


AFGANG 11

AFGANG 12


ENGINEERING	REV	DESCRIPTION	DATE	BY	SHEET	HOVEDSTRØM AFGANG	DRAWER	NC
FIRM	1	HÆRENS HOVEDVÆRKSTED, HJØRRING			REF	18129-01	PROJECT	JDT
DESIGNATION	2	GENERATORANLÆG			DRAWING NO	18129-01	DATE	15.10.2003
CUSTOMER	3	CAMP EDEN, IIRAK						
	4							

SystemTeknikA/S

Rebsløjervej 4
DK-9000 Aalborg
Tel.: +45 96 317333
Fax : +45 98 127384
Fax : +45 98 127850

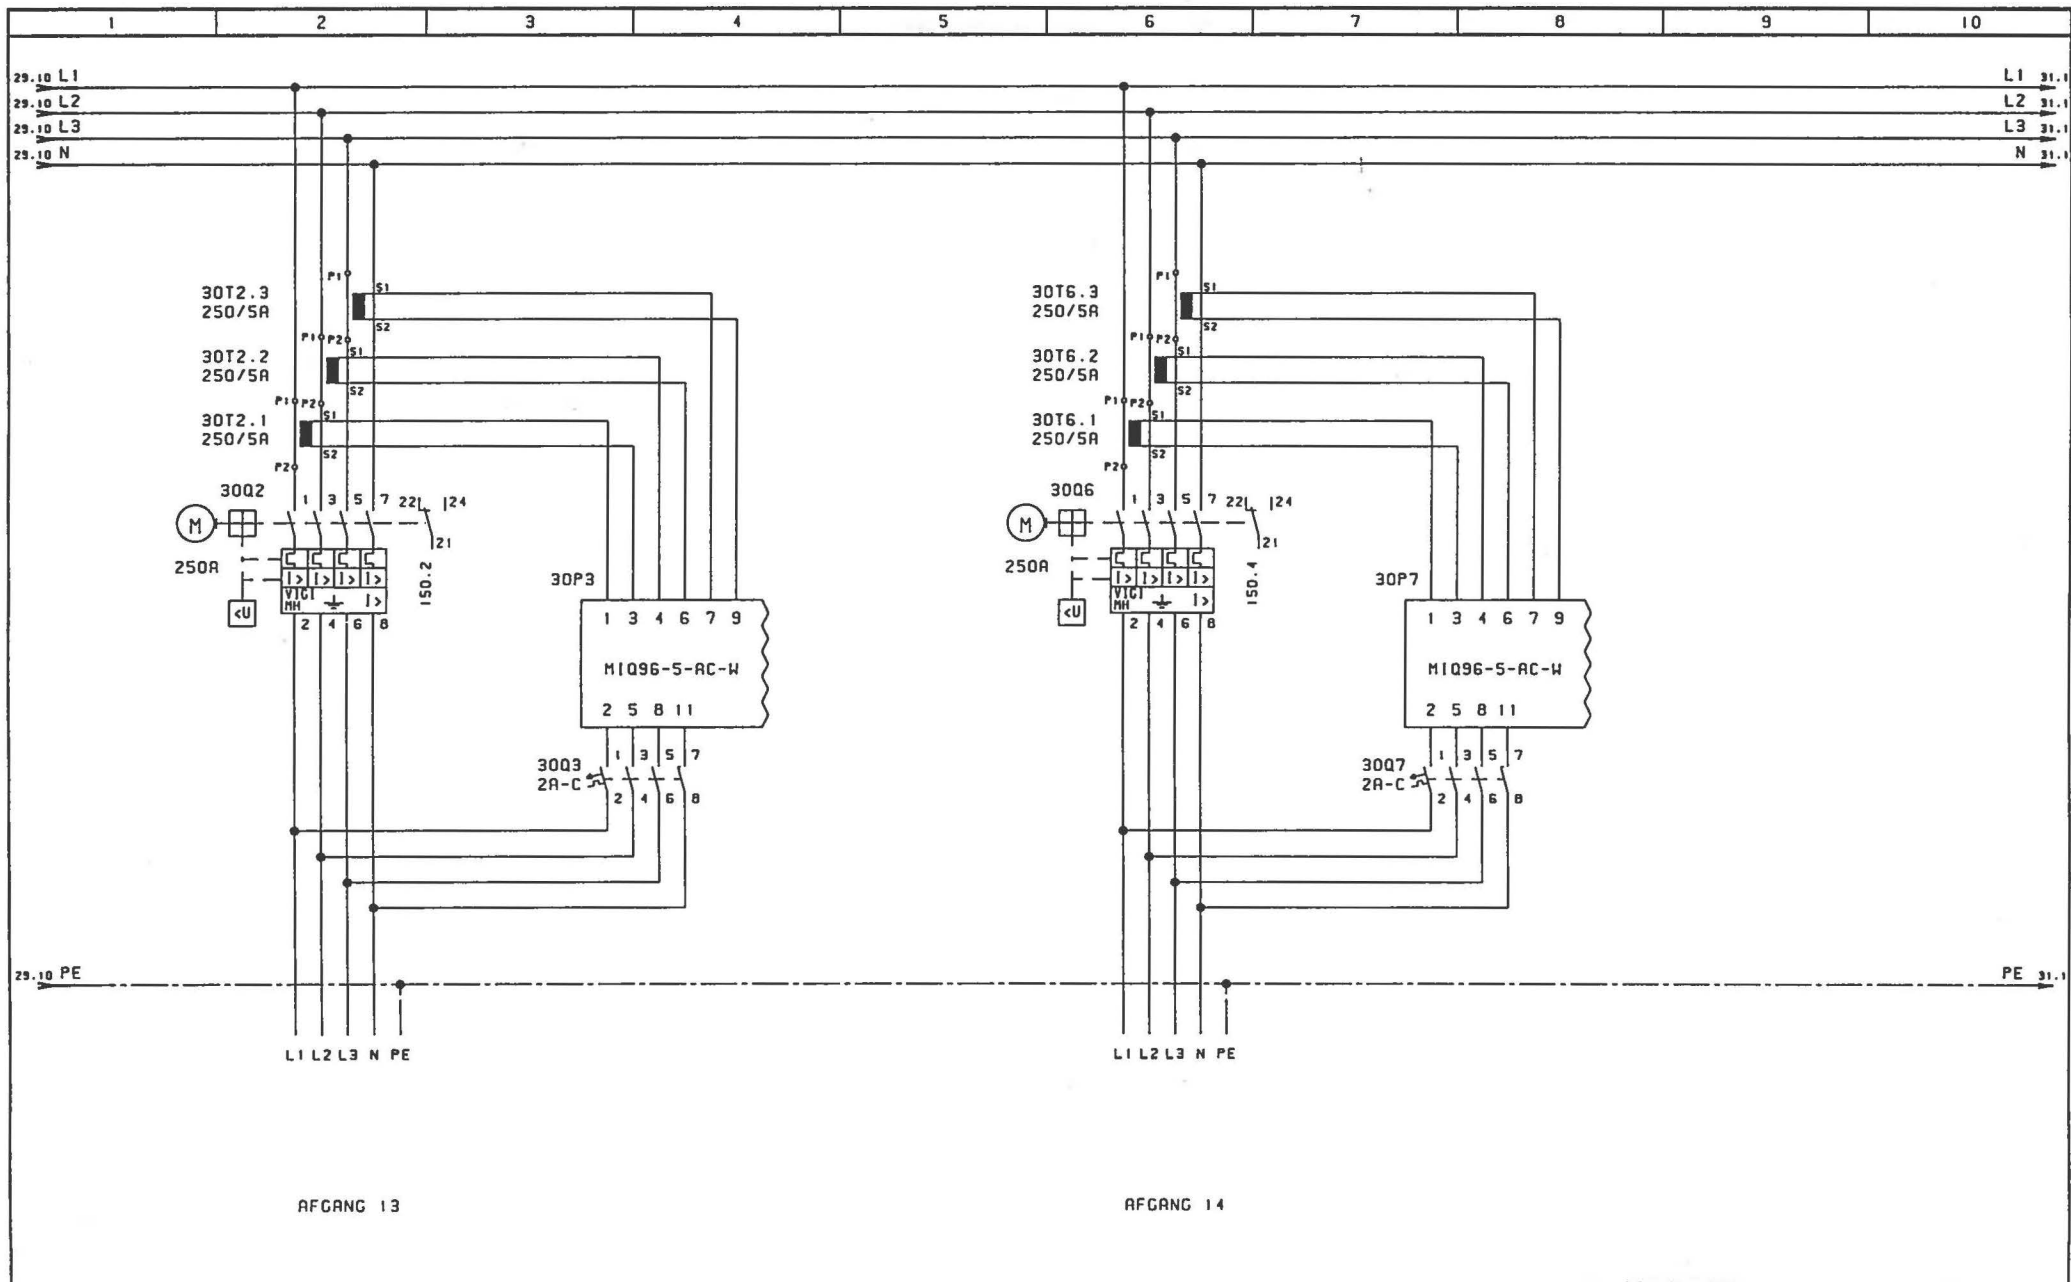


	ENGINEERING		REV	DESCRIPTION	DATE	BY	SHEET	HOVEDSTRØM AFGANGE	DRAWN	NC	 Rebsløgervvej 4 DK-9000 Aalborg Tel.: +45 96 317333 Fax : +45 98 127384 Fax : +45 98 127850
	FIRM	HÆRENS HOVEDVÆRKSTED, HJØRRING	1				REF	18129-01	PROJECT	JDT	
	DESIGNATION	GENERATORANLÆG	2				DRAWING NO	18129-01	PAGE	030	
	CUSTOMER	CAMP EDEN, IRAK	3						DATE	15.10.2003	
			4								

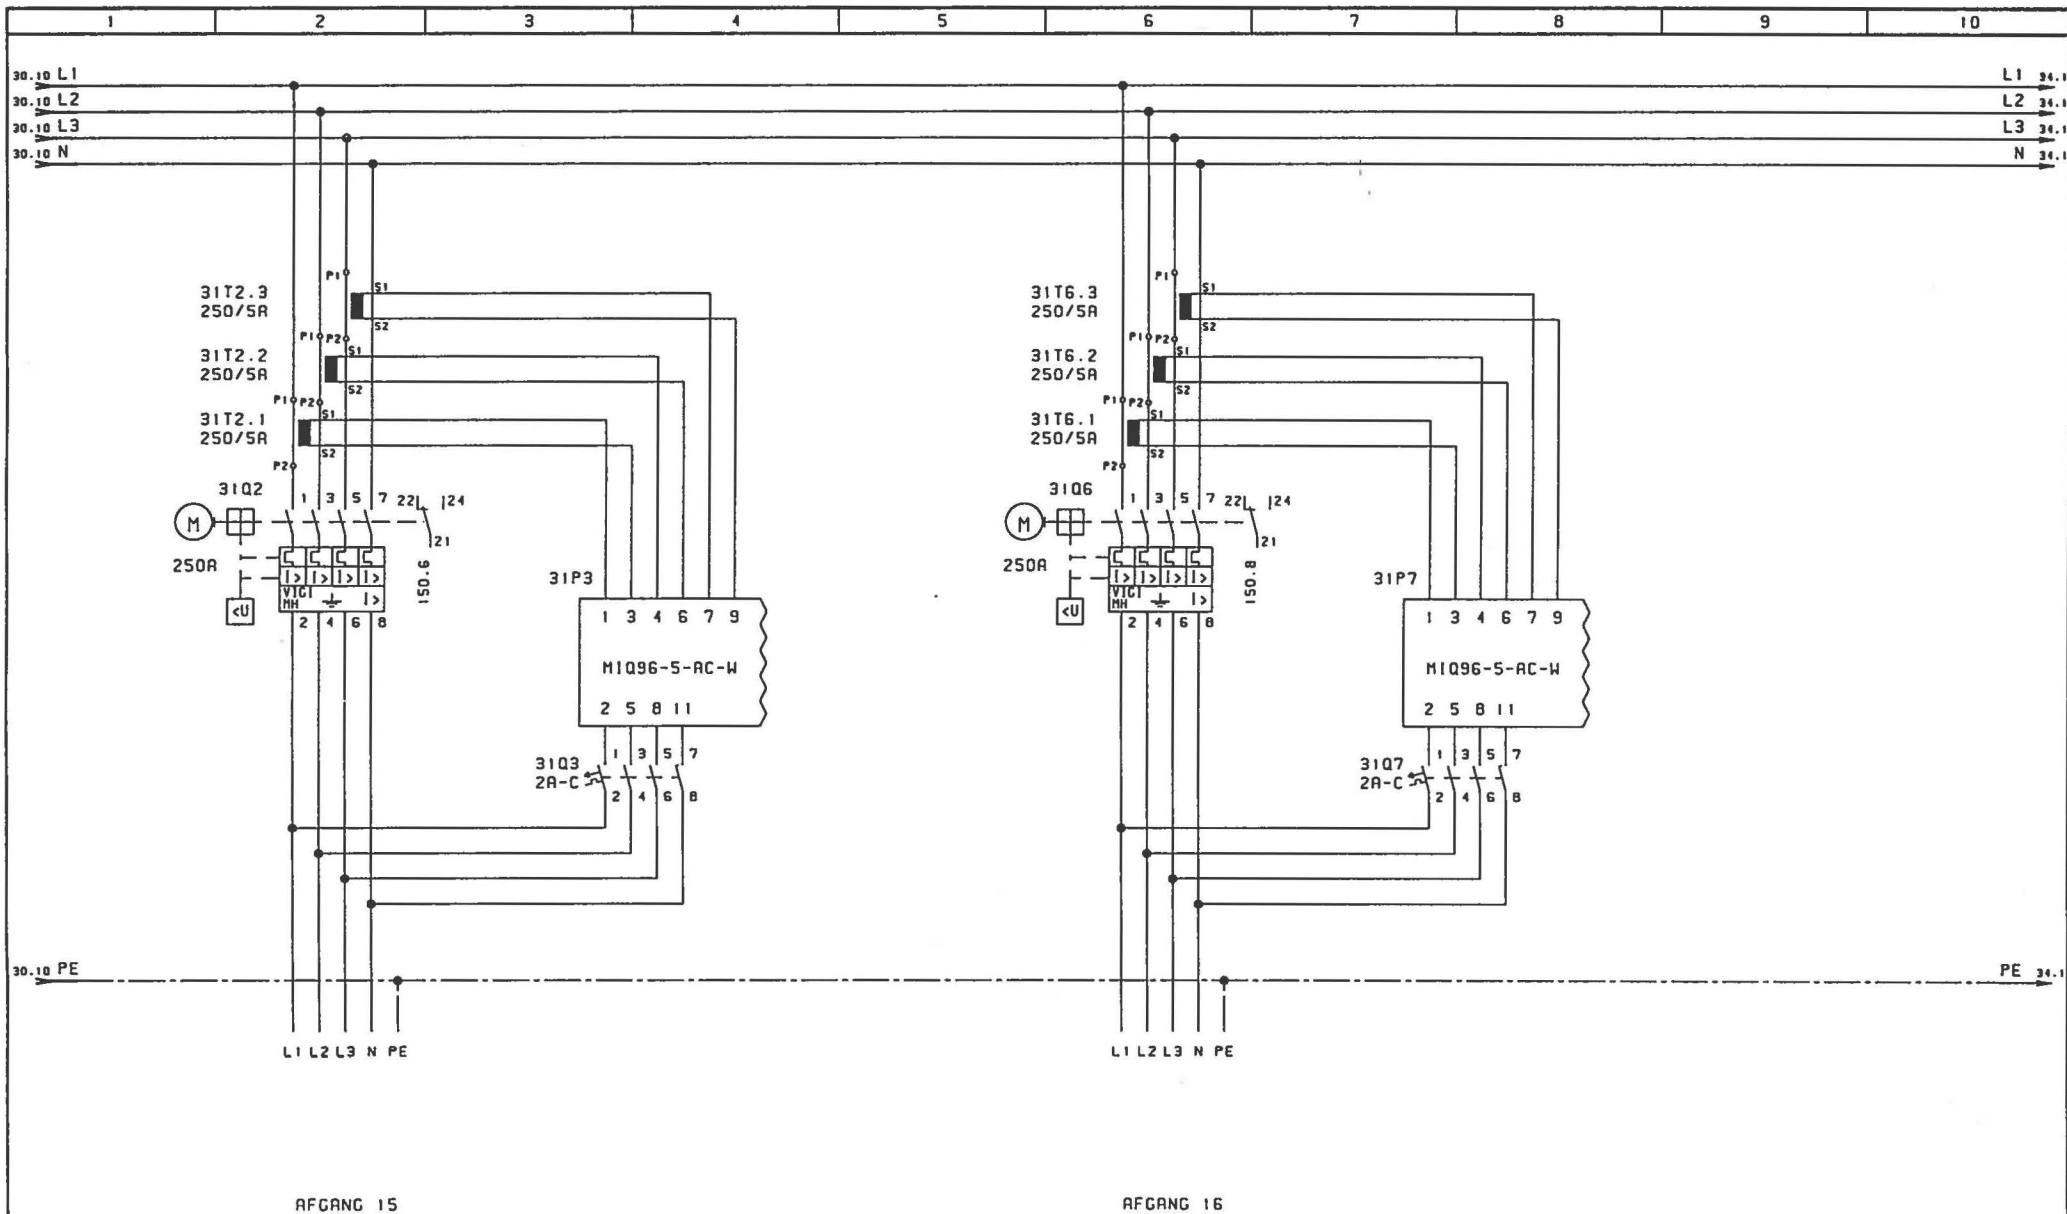

ENGINEERING FIRM DESIGNATION CUSTOMER	HÅRENS HOVEDVÆRKSTED, HJØRRING GENERATORANLÆG CAMP EDEN, IRAK	REV	DESCRIPTION	DATE	BY	SHEET	HOVEDSTRØM AFGANGE		DRAWER	NC	Rebslægervej 4 DK-9000 Aalborg Tel.: +45 96 317333 Fax : +45 98 127384 Fax : +45 98 127850
		1				REF	18129-01	PAGE	PROJECT	JOY	
		2				DRAWING NO	18129-01	031	DATE	15.10.2003	
		3									

SystemTeknikA/S

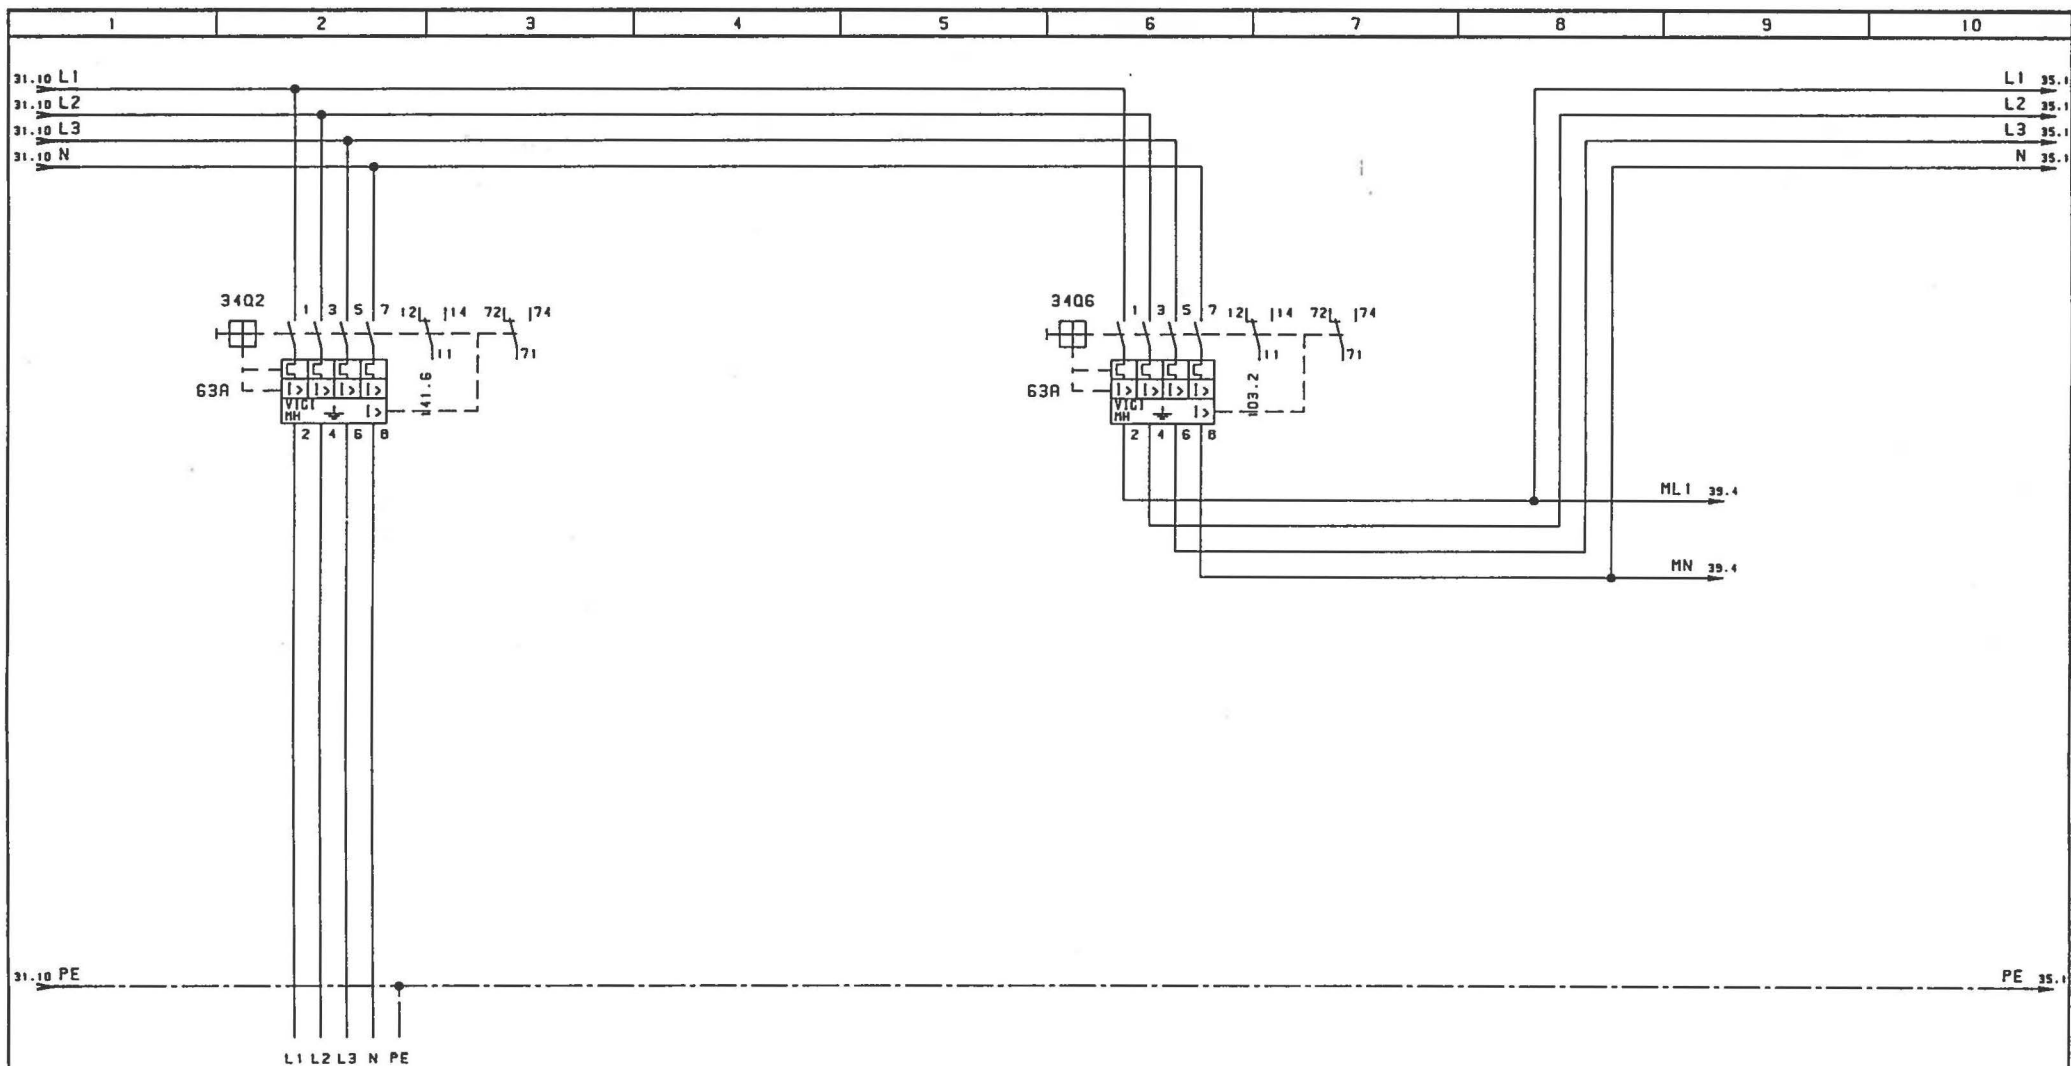

VARME/VENTILATION


GENERATOR FORSTNING
PLC TAVLE

ENGINEERING		REV	DESCRIPTION	DATE	BY	SHEET	HOVEDSTRØM AFGANGE	DRAWN	NC
FIRM	HÆRENS HOVEDVÆRKSTED, HJØRRING	1				REF	18129-01	PROJECT	JDT
DESIGNATION	GENERATORANLÆG	2						DATE	15.10.2003
CUSTOMER	CAMP EDEN, IRAK	3				DRAWING NO	18129-01	034	
		4							




SystemTeknik A/S

Rebsløjervej 4
DK-9000 Aalborg
Tel.: +45 96 317333
Fax: +45 98 127384
Fax: +45 98 127850

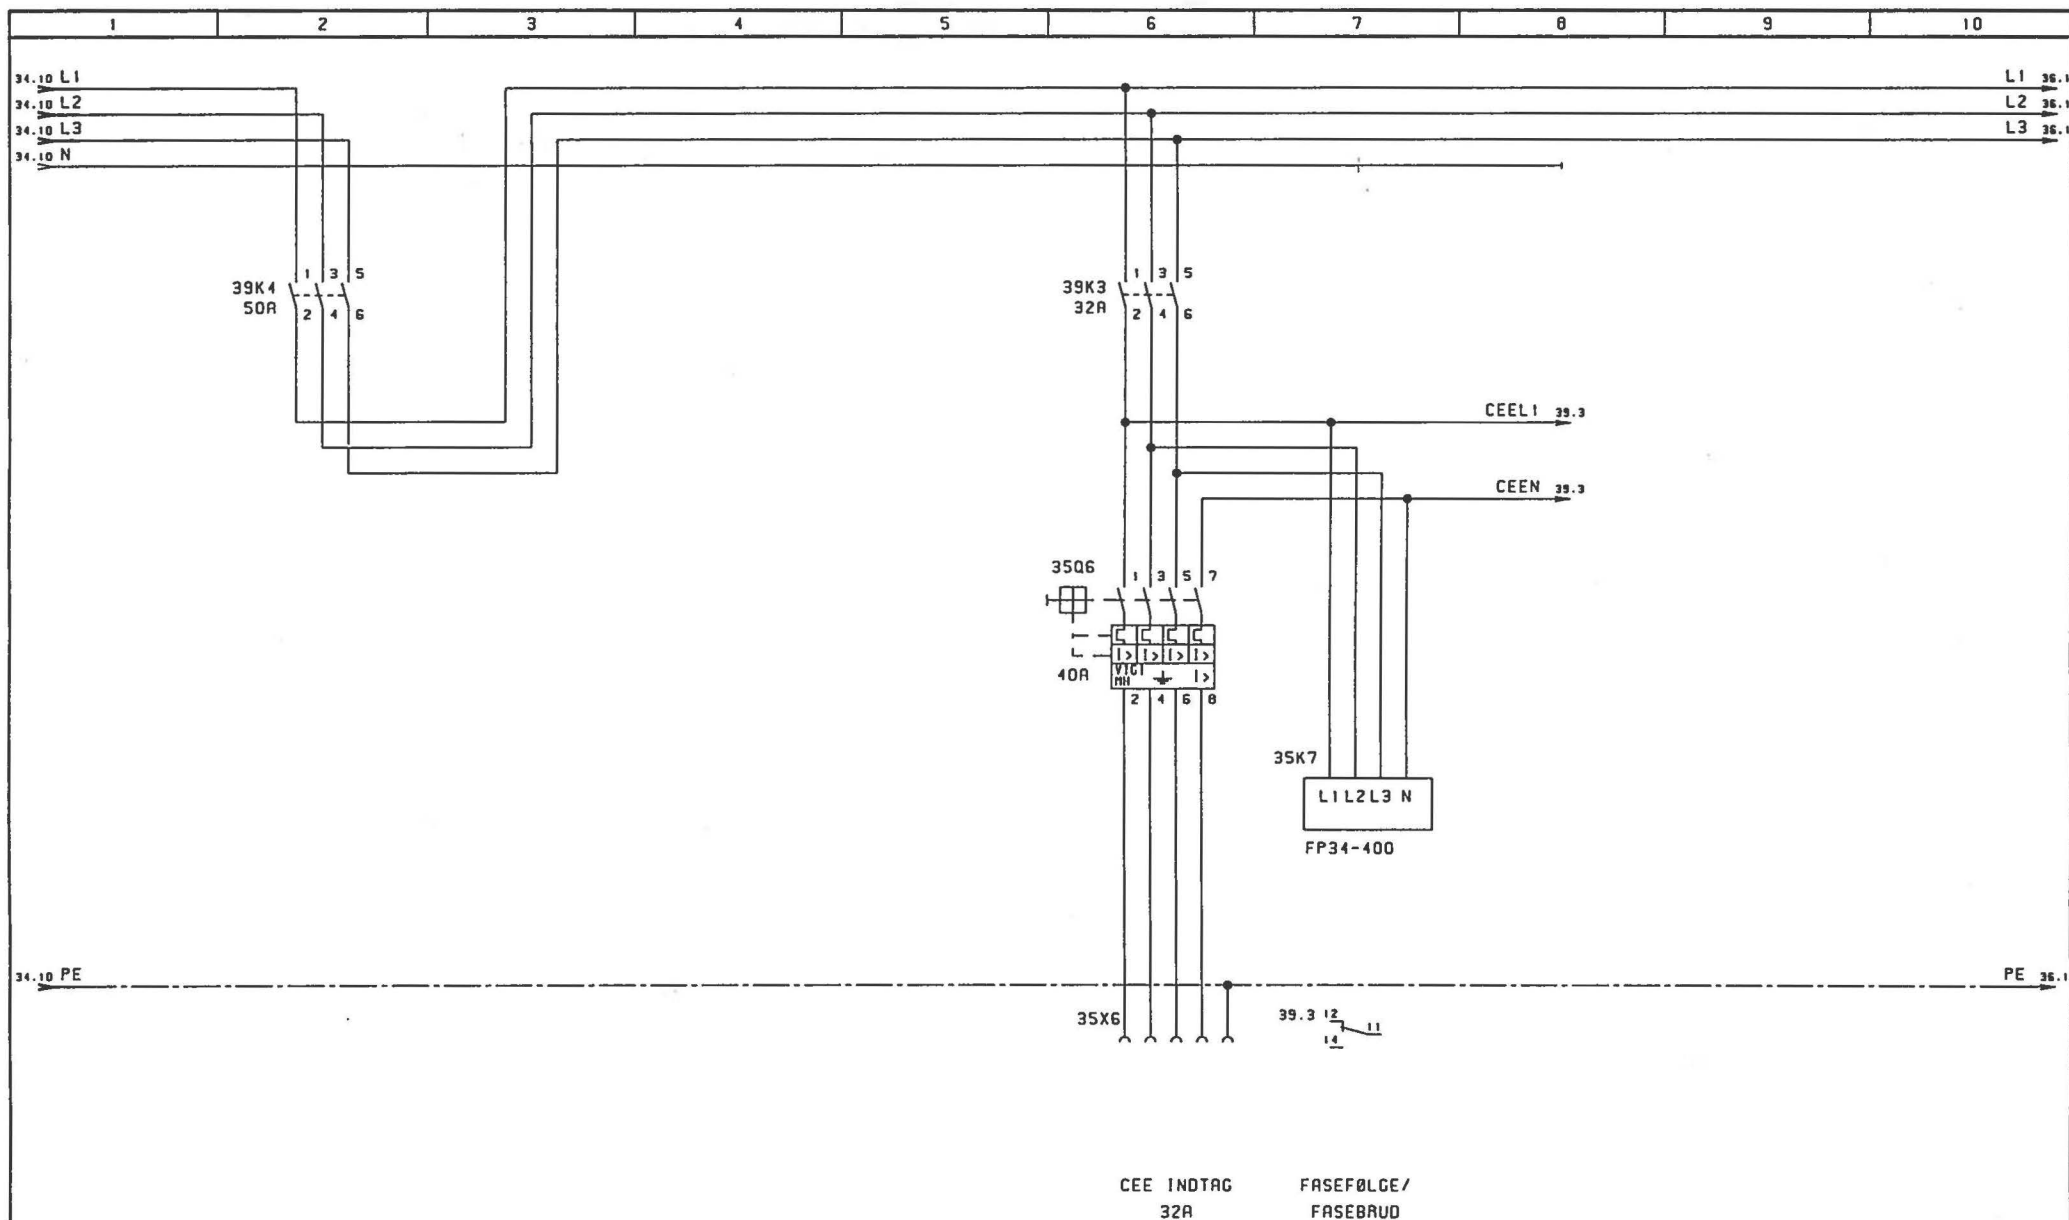

ENGINEERING		REV	DESCRIPTION	DATE	BY	SHEET	HOVEDSTRØM AFGANG	DRAWN	NC	 Rebslagervej 4 DK-9000 Aalborg Tel.: +45 96 317333 Fax: +45 98 127384 Fax: +45 98 127850
FIRM	HØRENS HØVEDVÆRKSTED, HJØRRING	1				REF	18129-01	PROJECT	JOY	
DESIGNATION	GENERATORANLÆG	2						DATE	15.10.2003	
CUSTOMER	CAMP EDEN, IRAK	3				DRAWING NO	18129-01	PAGE	035	
		4								

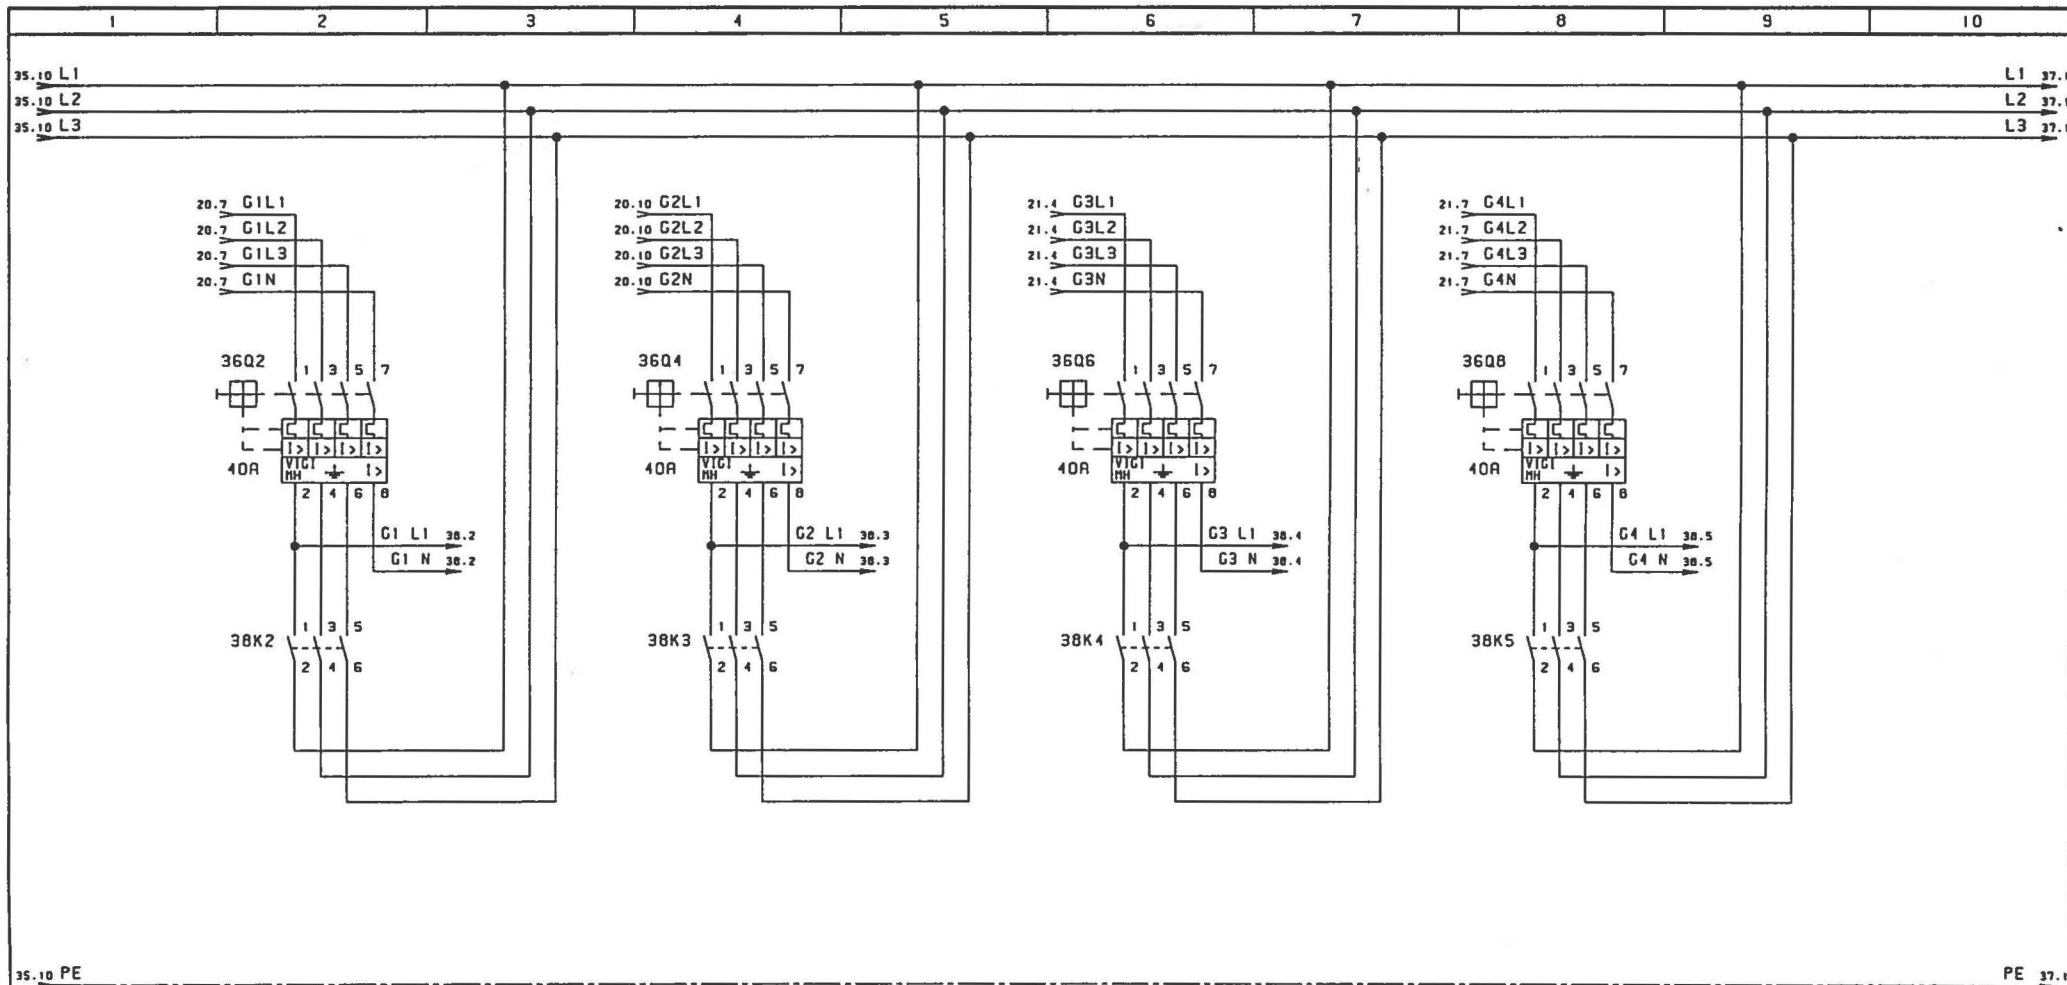

STYRESTRØM
GENERATOR 1


STYRESTRØM
GENERATOR 2

STYRESTRØM
GENERATOR 3

STYRESTRØM
GENERATOR 4

ENGINEERING	HÆRENS HOVEDVÆRKSTED, HJØRRING	REV	DESCRIPTION	DATE	BY	SHEET	GENERATOR	DRAWER	NC
FIRM	GENERATORANLÆG	1				REF	18129-01	PROJECT	JDT
DESIGNATION	CAMP EDEN, IRAK	2				DRAWING NO	18129-01	DATE	15.10.2003
CUSTOMER		3				PAGE	036		
		4							


 Rebsløjervej 4
 DK-9000 Aalborg
 Tel.: +45 96 317333
 Fax : +45 98 127384
 Fax : +45 98 127850

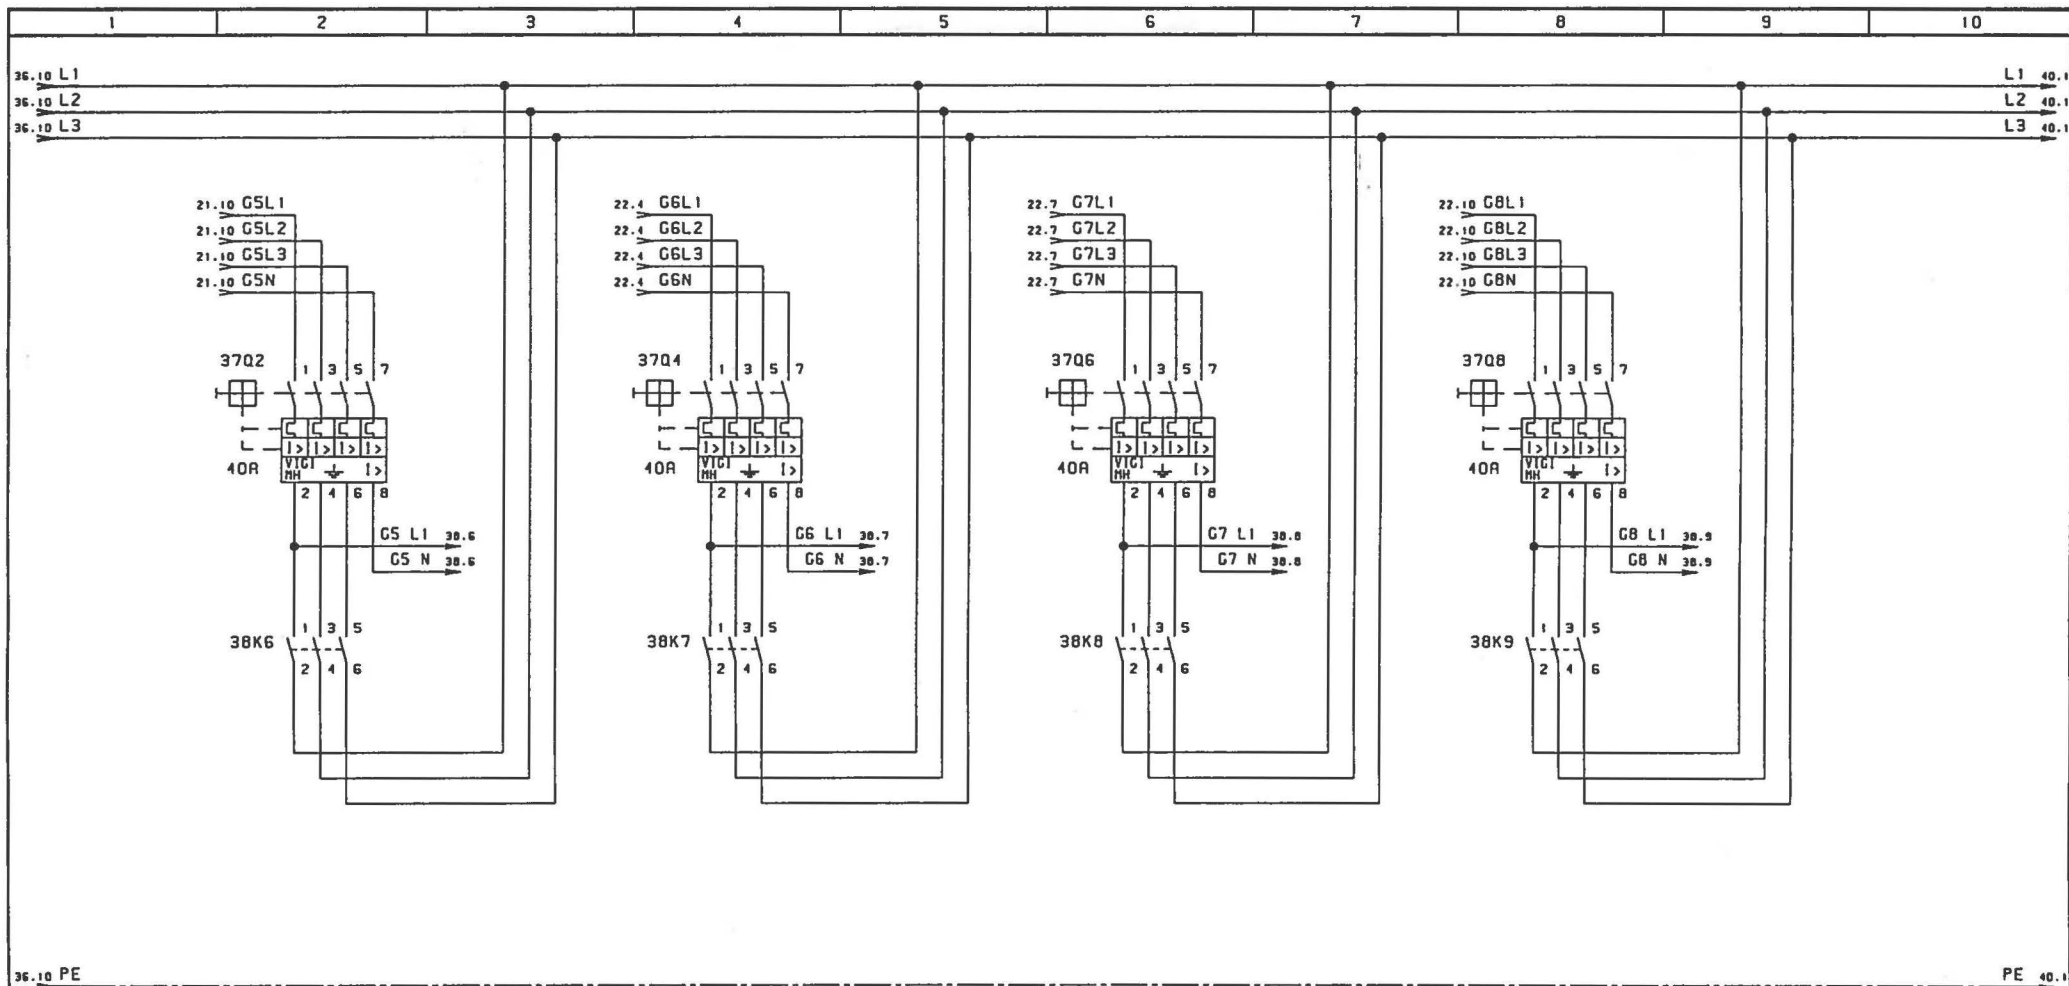

STYRESTRØM
GENERATOR 5

STYRESTRØM
GENERATOR 6


STYRESTRØM
GENERATOR 7

STYRESTRØM
GENERATOR 8

ENGINEERING	REV	DESCRIPTION	DATE	BY	SHEET	GENERATOR	DRAWER	NC
FIRM	1				REF	18129-01	PROJECT	JDY
DESIGNATION	2						DATE	15.10.2003
CUSTOMER	3				DRAWING NO	18129-01		
	4							

SystemTeknikA/S

Rebsløjervej 4
DK-9000 Aalborg
Tel.: +45 96 317333
Fax: +45 98 127384
Fax: +45 98 127850

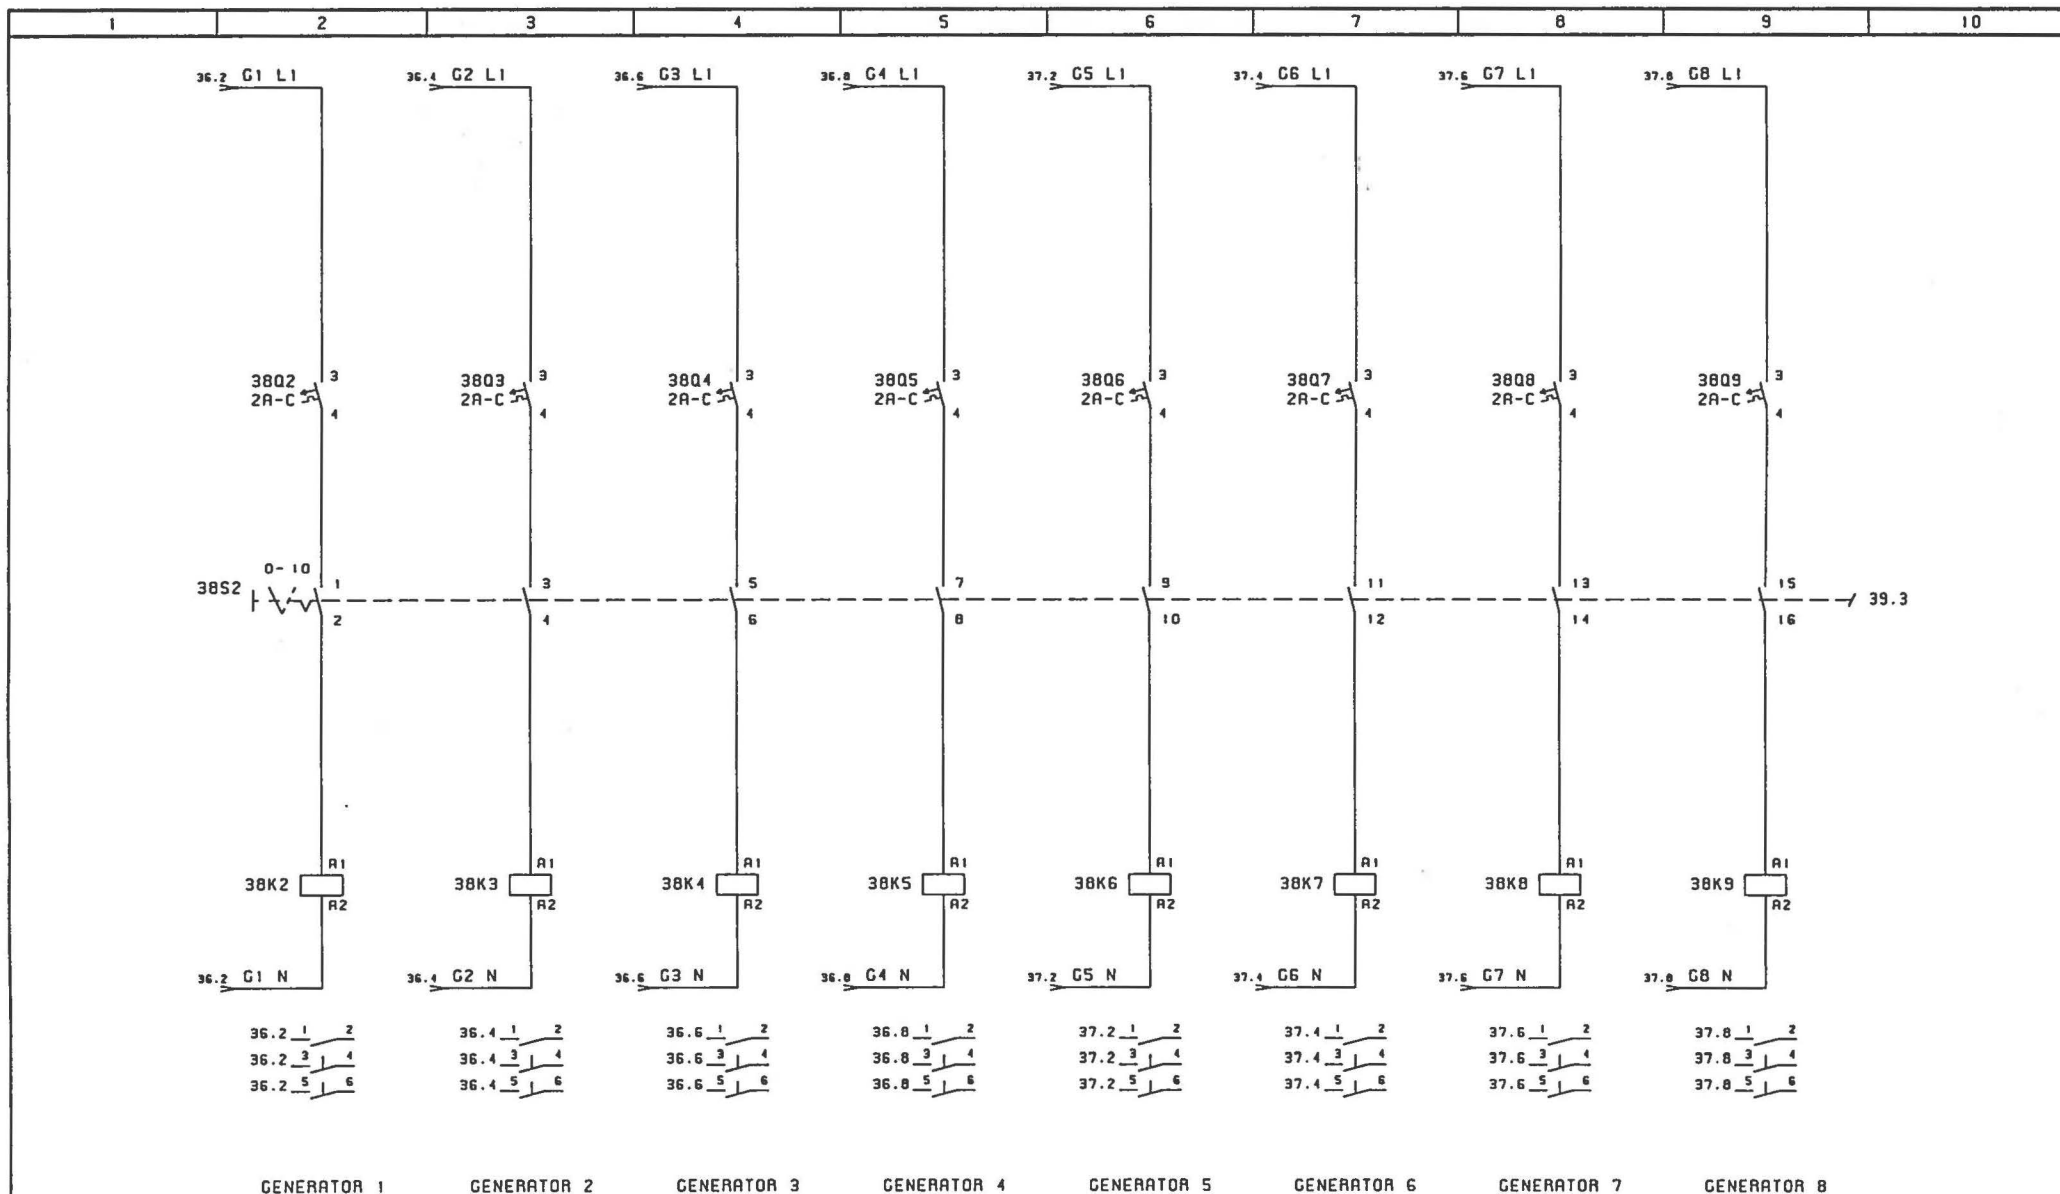

ENGINEERING		REV	DESCRIPTION	DATE	BY	SHEET	HOVEDSTRØM	DRAWN	NC
FIRM	HÆRENS HOVEDVÆRKSTED, HJØRRING	1				REF	18129-01	PROJECT	JDY
DESIGNATION	GENERATORANLÆG	2				PAGE	038	DATE	15.10.2003
CUSTOMER	CAMP EDEN, IRAK	3				DRAWING NO	18129-01		
		4							


SystemTeknikA/S

Rebsløjervej 4
DK-9000 Aalborg
Tel.: +45 96 317333
Fax: +45 98 127384
Fax: +45 98 127850



SystemTeknikA/8

Rebsløjervej 4
DK-9000 Aalborg
Tel.: +45 96 317333
Fax : +45 98 127384
Fax : +45 98 127850

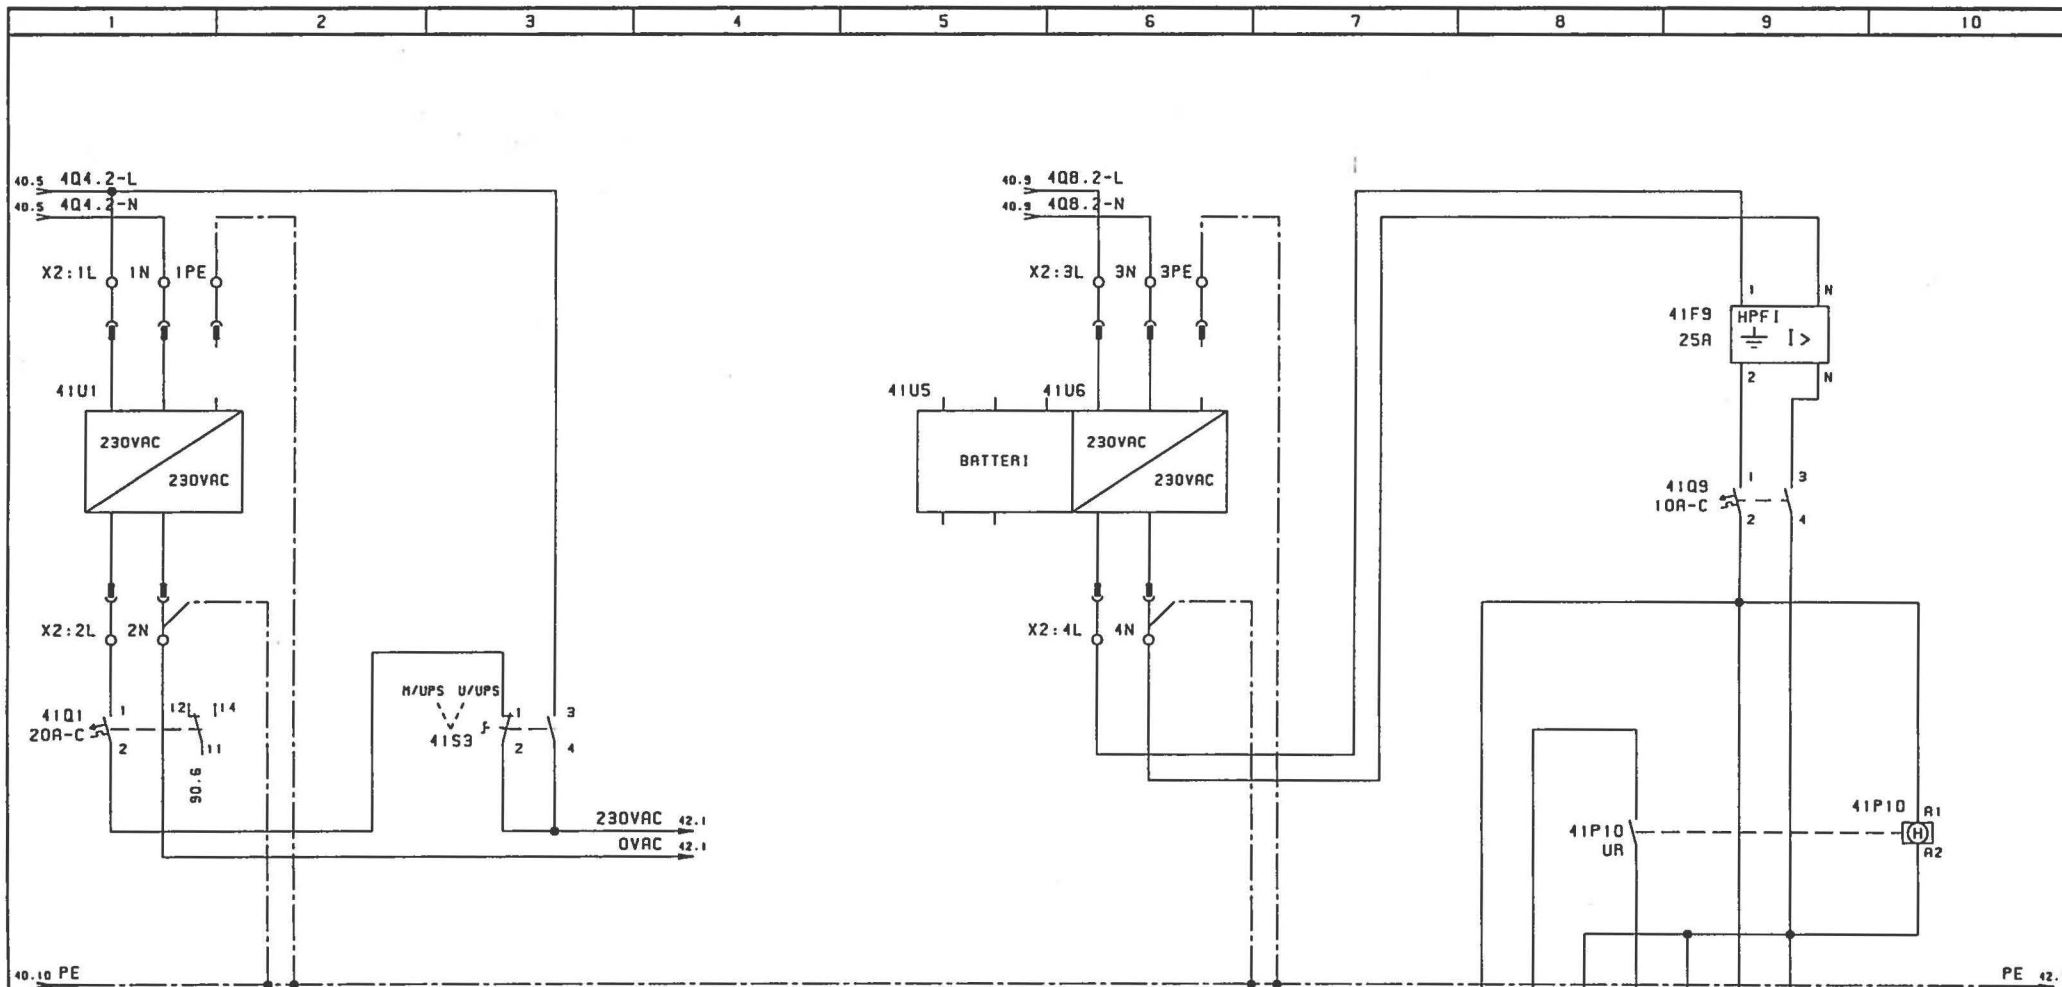

4500VA
UPS TIL 230V
STYRESPENDING


H/UPS
U/UPS

4500VA
UPS TIL LYS
I CONTAINER

LYSFØLER UDV.LYS LYS I UR
CONTAINER


ENGINEERING	REV	DESCRIPTION	DATE	BY	SHEET	HOVEDSTRØM	DRAWN	NC	Rebslogervej 4 DK-9000 Aalborg
FIRM	1					18129-01	PROJECT	JDT	Tel.: +45 96 317333
DESIGNATION	2					18129-01	DATE	15.10.2003	Fax: +45 98 127384
CUSTOMER	3					041			Fax: +45 98 127850
	4								

SystemTeknikA/S

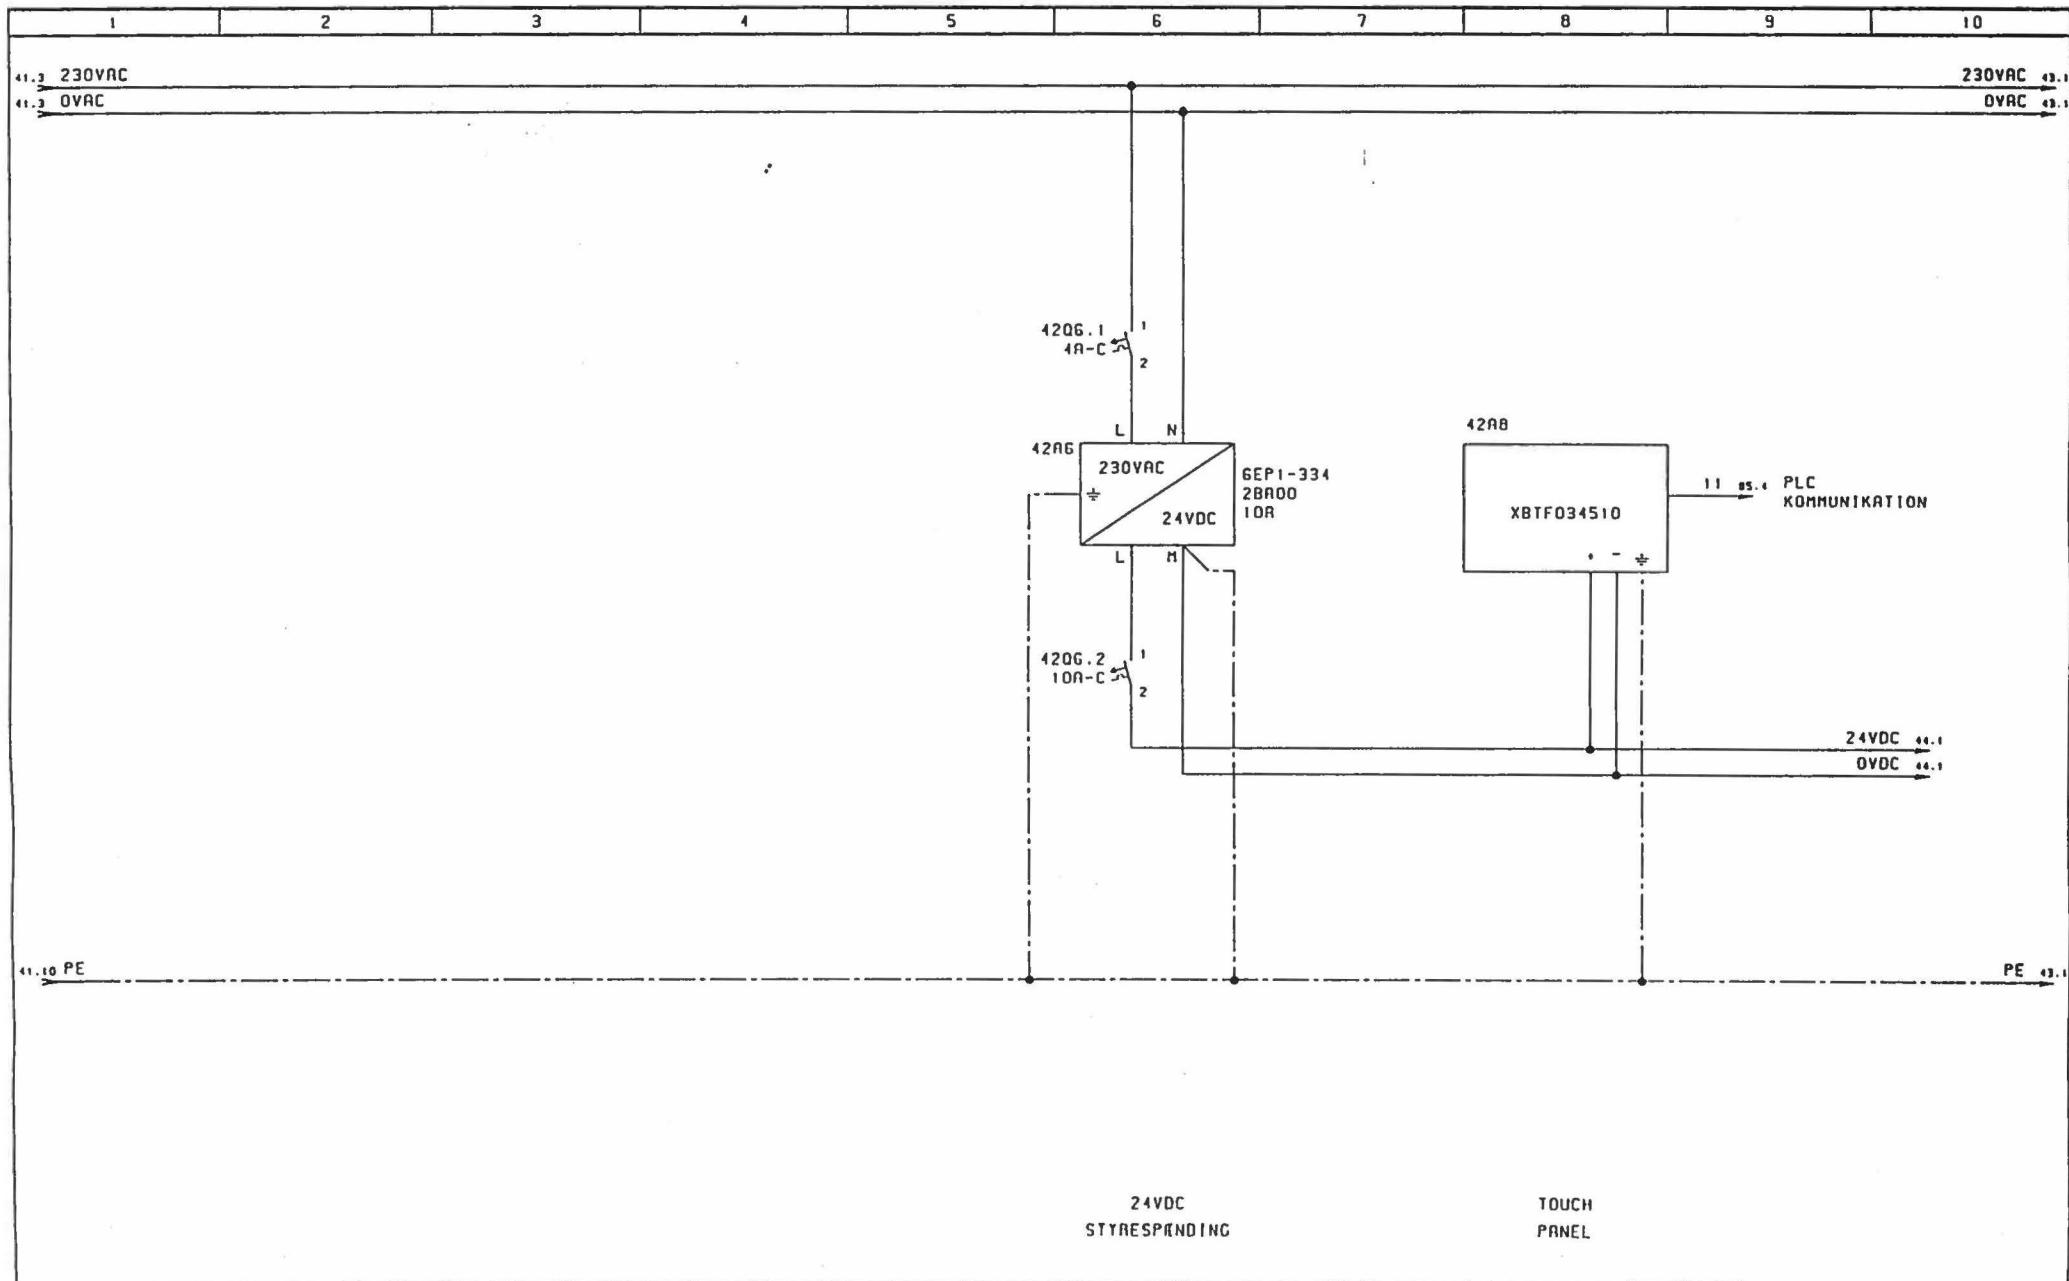

ENGINEERING		REV	DESCRIPTION	DATE	BY	SHEET	HOVEDSTRØM	DRAWN	NC	 Rebslogervej 4 DK-9000 Aalborg Tel.: +45 96 317333 Fax: +45 98 127384 Fax: +45 98 127850
FIRM	HÅRENS HOVEDVÆRKSTED, HJØRRING	1				REF	18129-01	PROJECT	JDT	
DESIGNATION	GENERATORANLÆG	2						DATE	15.10.2003	
PROJECTOR	CAMP EDEN, IRAK	3				DRAWING NO	18129-01			
		4								

SystemTeknikA/S

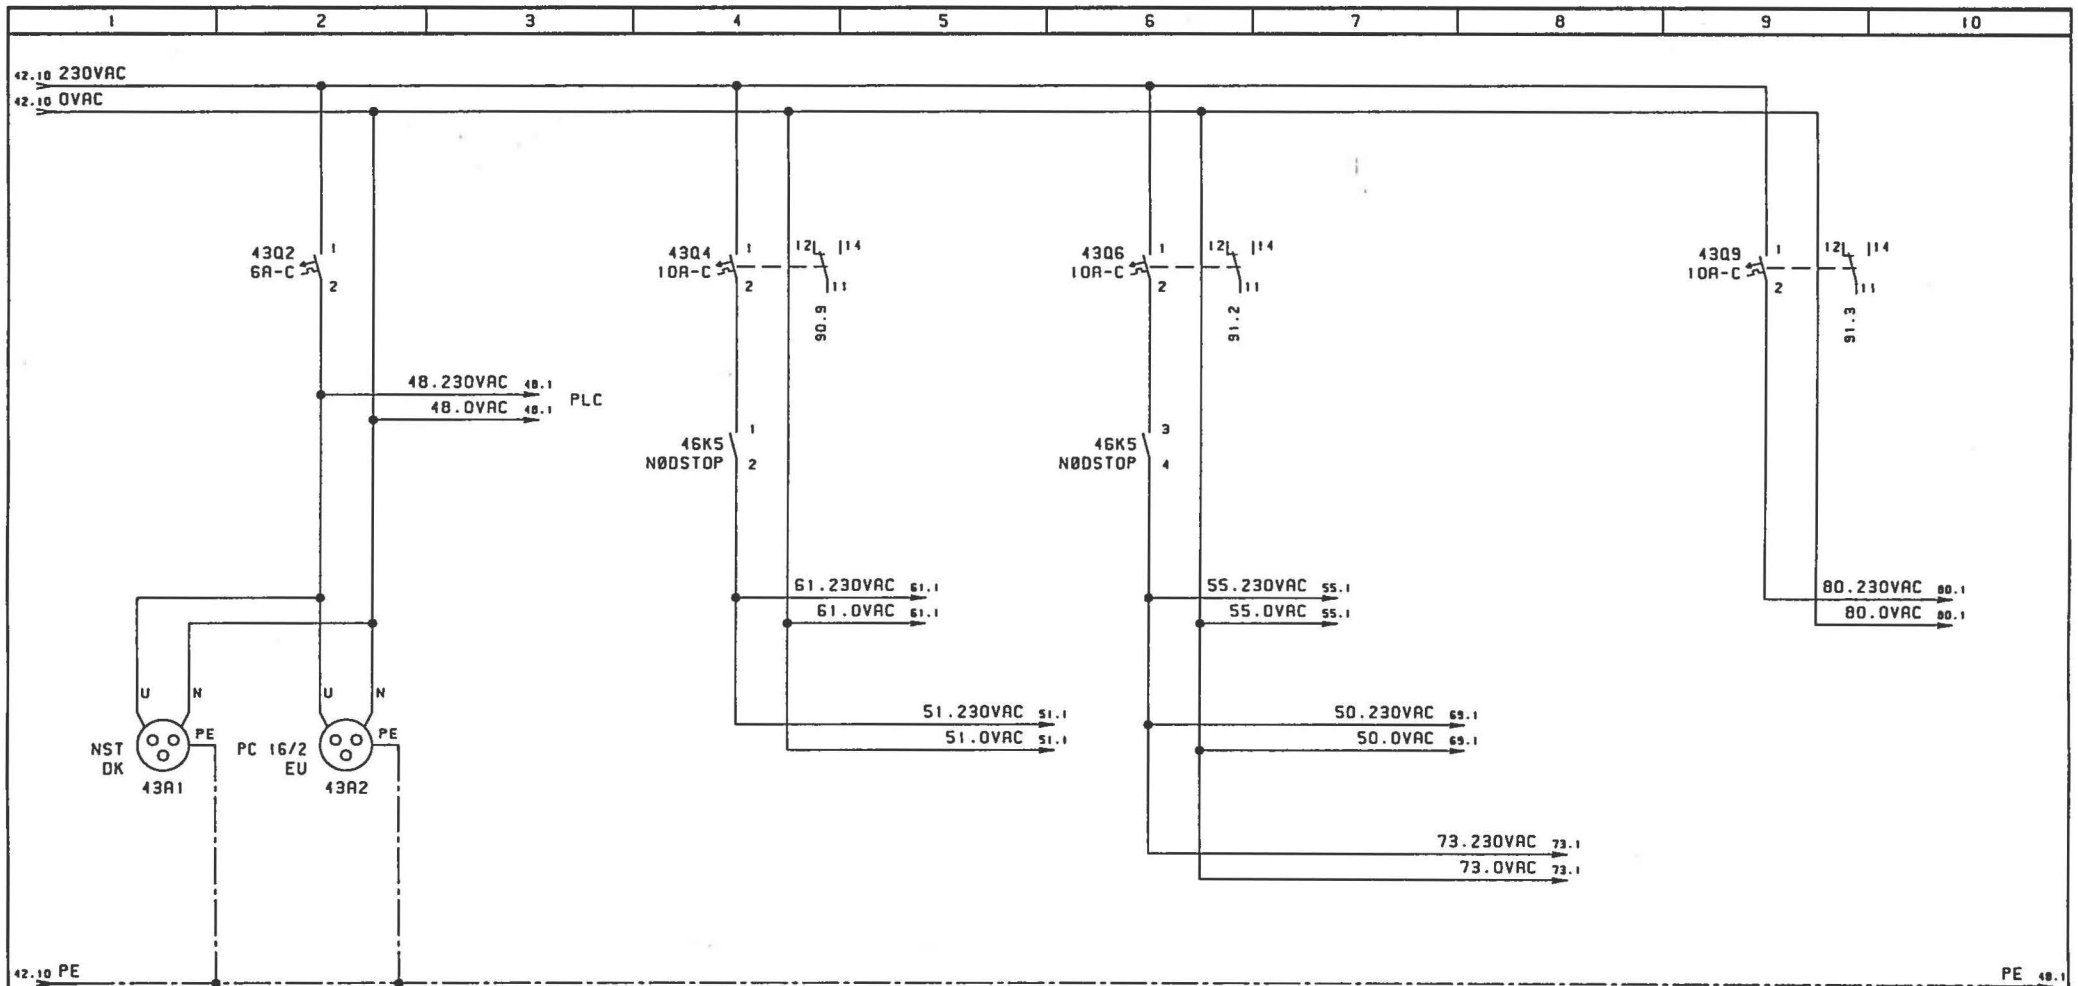

SERVICE STIK
230VAC
STYRESPÆNDING PLC

230VAC
STYRESPÆNDING
AFGANG 1-8

230VAC
STYRESPÆNDING
GENERATOR 1-4

230VAC
STYRESPÆNDING
GENERATOR 5-8

230VAC
STYRESPÆNDING
AFGANG 9-12

230VAC
STYRESPÆNDING
AFGANG 13-16

230VAC
MALE INSTRUMENTER


ENGINEERING	
FIRM	HÆRENS HOVEDVÆRKSTED, HJØRRING
DESIGNATION	GENERATORANLÆG
CUSTOMER	CAMP EDEN, IRAK

REV	DESCRIPTION	DATE	BY
1			
2			
3			
4			

SHEET	HOVEDSTRØM	DRAWN	NC
REF	18129-01	PAGE	PROJECT
DRAWING NO	18129-01	043	DATE
			15.10.2003



Rebslaggervej 4
DK-9000 Aalborg
Tel.: +45 96 317333
Fax: +45 98 127384
Fax: +45 98 127850

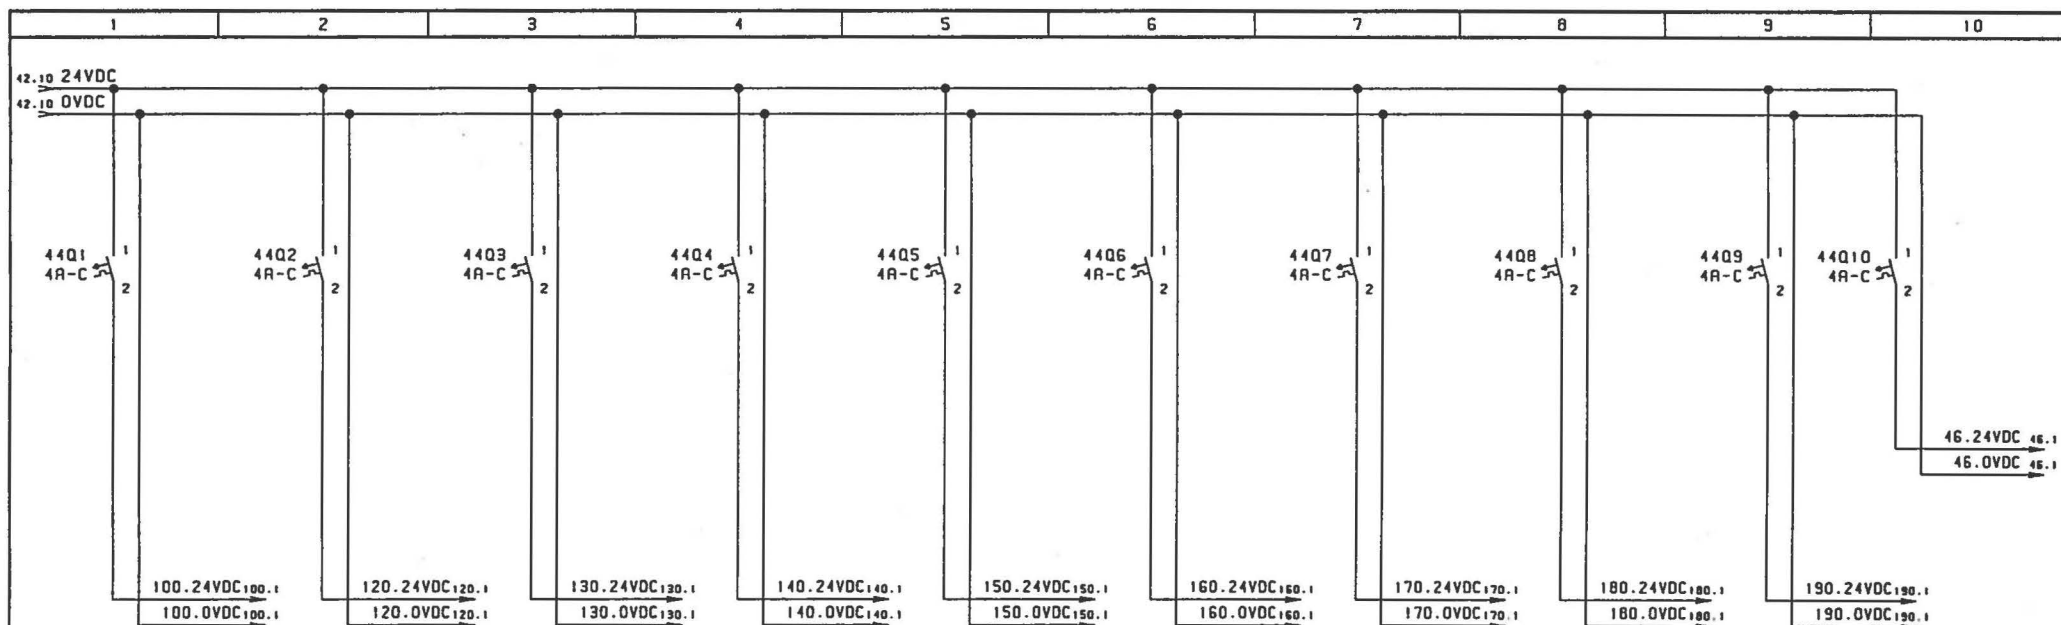

24VDC
STYRESPENDING
AFGANG 1-8

24VDC
STYRESPENDING
GENERATOR 1-4
+ SKINWEK.

24VDC
STYRESPENDING
GENERATOR 5-8

24VDC
STYRESPENDING
AFGANG 9-12

24VDC
STYRESPENDING
AFGANG 13-16

24VDC
STYRESPENDING
GENERATOR
STIK 1-2


24VDC
STYRESPENDING
GENERATOR
STIK 3-4

24VDC
STYRESPENDING
GENERATOR
STIK 5-6


24VDC
STYRESPENDING
GENERATOR
STIK 7-8

24VDC
PLC
SEKTION


ENGINEERING		REV	DESCRIPTION	DATE	BY	SHEET	HOVEDSTRØM	DRAWN	NC	 Rebslaggervej 4 DK-9000 Aalborg Tel.: +45 96 317333 Fax: +45 98 127384 Fax: +45 98 127850
PLAN	HÅRENS HOVEDVÆRKSTED, HJØRRING	1				REF	18129-01	PROJECT	JOY	
DESIGNATION	GENERATORANLÆG	2						DATE	15.10.2003	
CUSTOMER	CAMP EDEN, IAAK	3				DRAWING NO	18129-01			
		4								

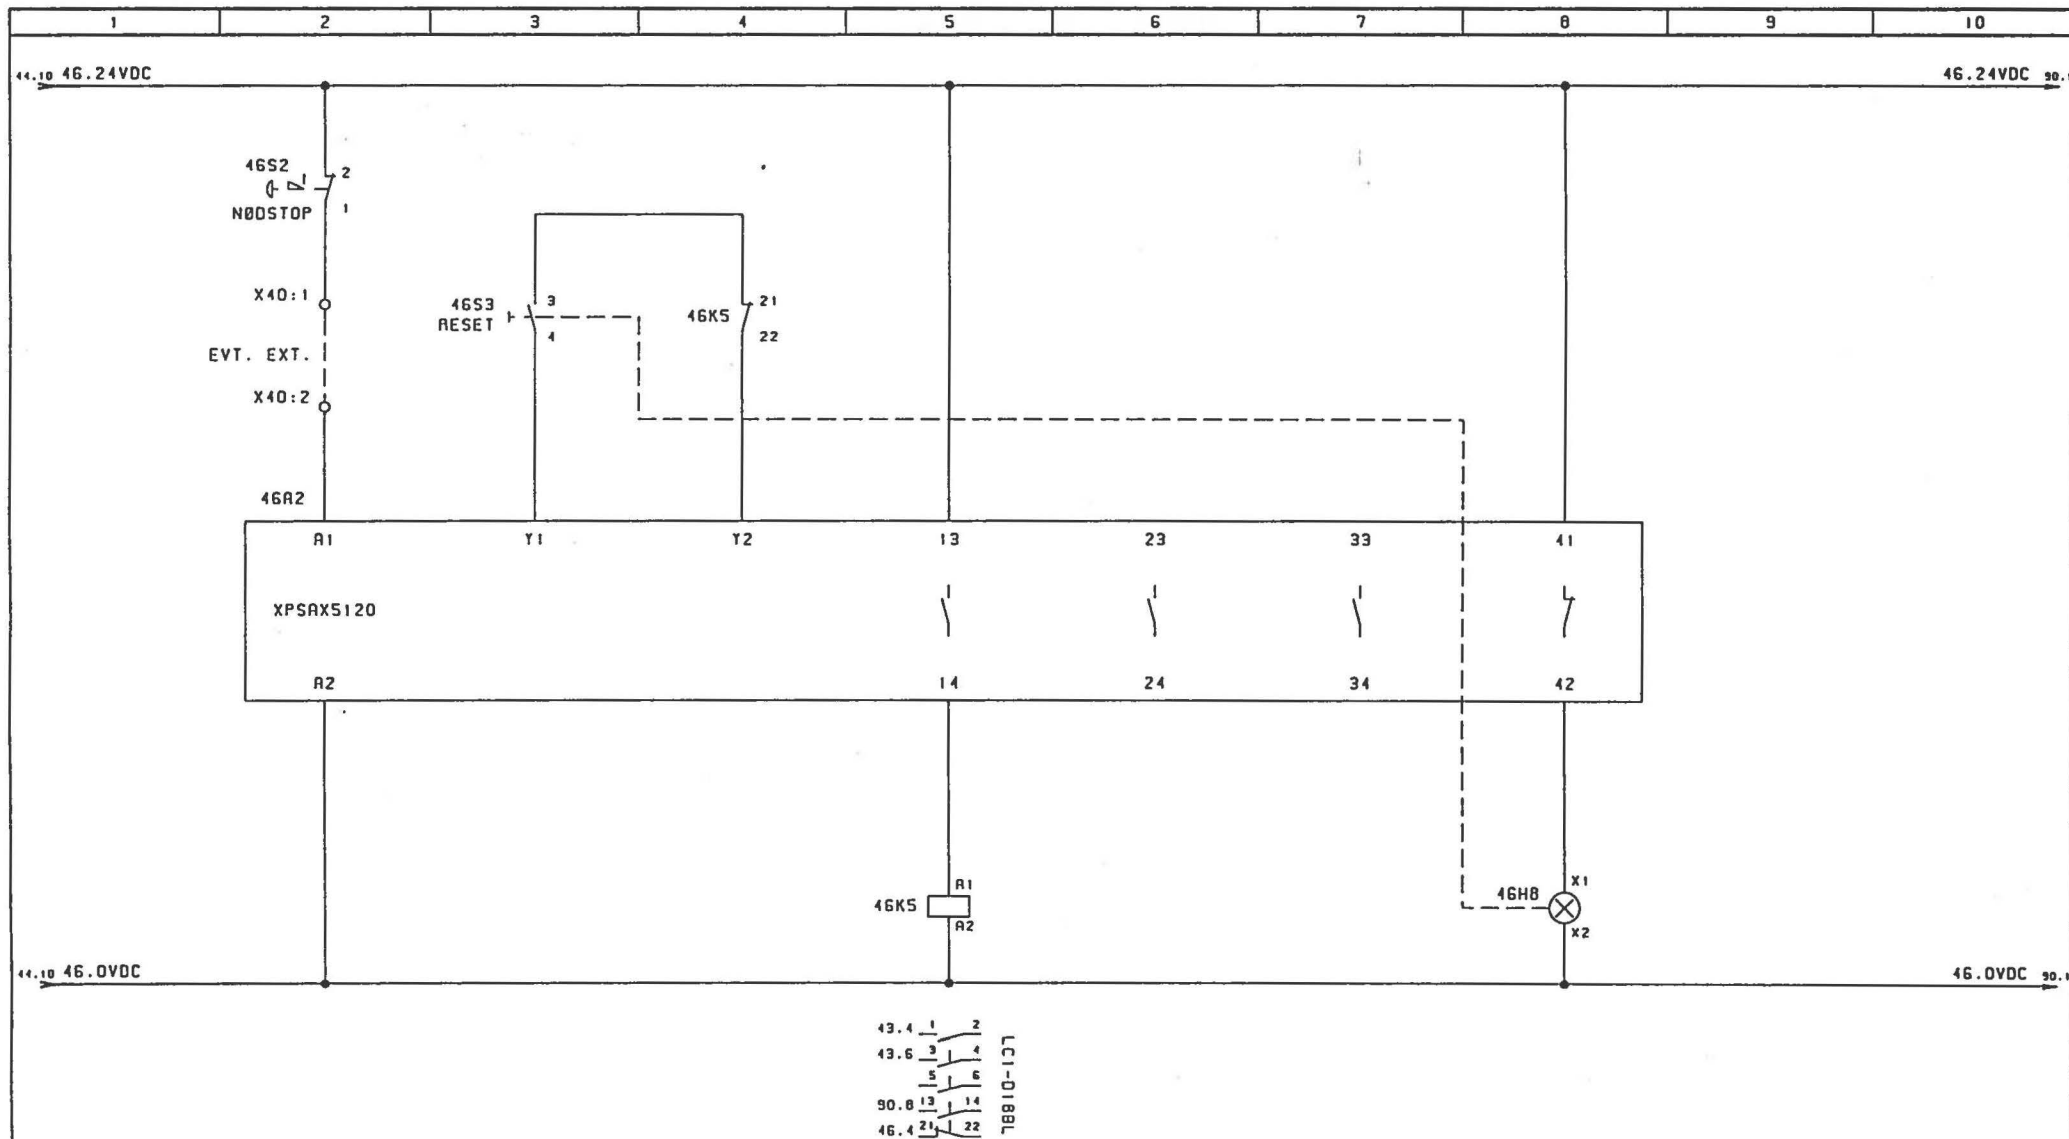

ENGINEERING		REV	DESCRIPTION	DATE	BY	SHEET	NØDSTOP	DRAWN	NC	 Rebsløgervej 4 DK-9000 Aalborg Tel.: +45 96 317333 Fax: +45 98 127384 Fax: +45 98 127850
FIRM	HÆRENS HOVEDVÆRKSTED	1				REF	18129-01	PROJECT	JDT	
DESIGNATION	HOVEDFORDELINGSTAVLE	2						DATE	15.10.2003	
CUSTOMER	HÆRENS HOVEDVÆRKSTED	3				DRAWING NO	18129-01	PAGE	046	

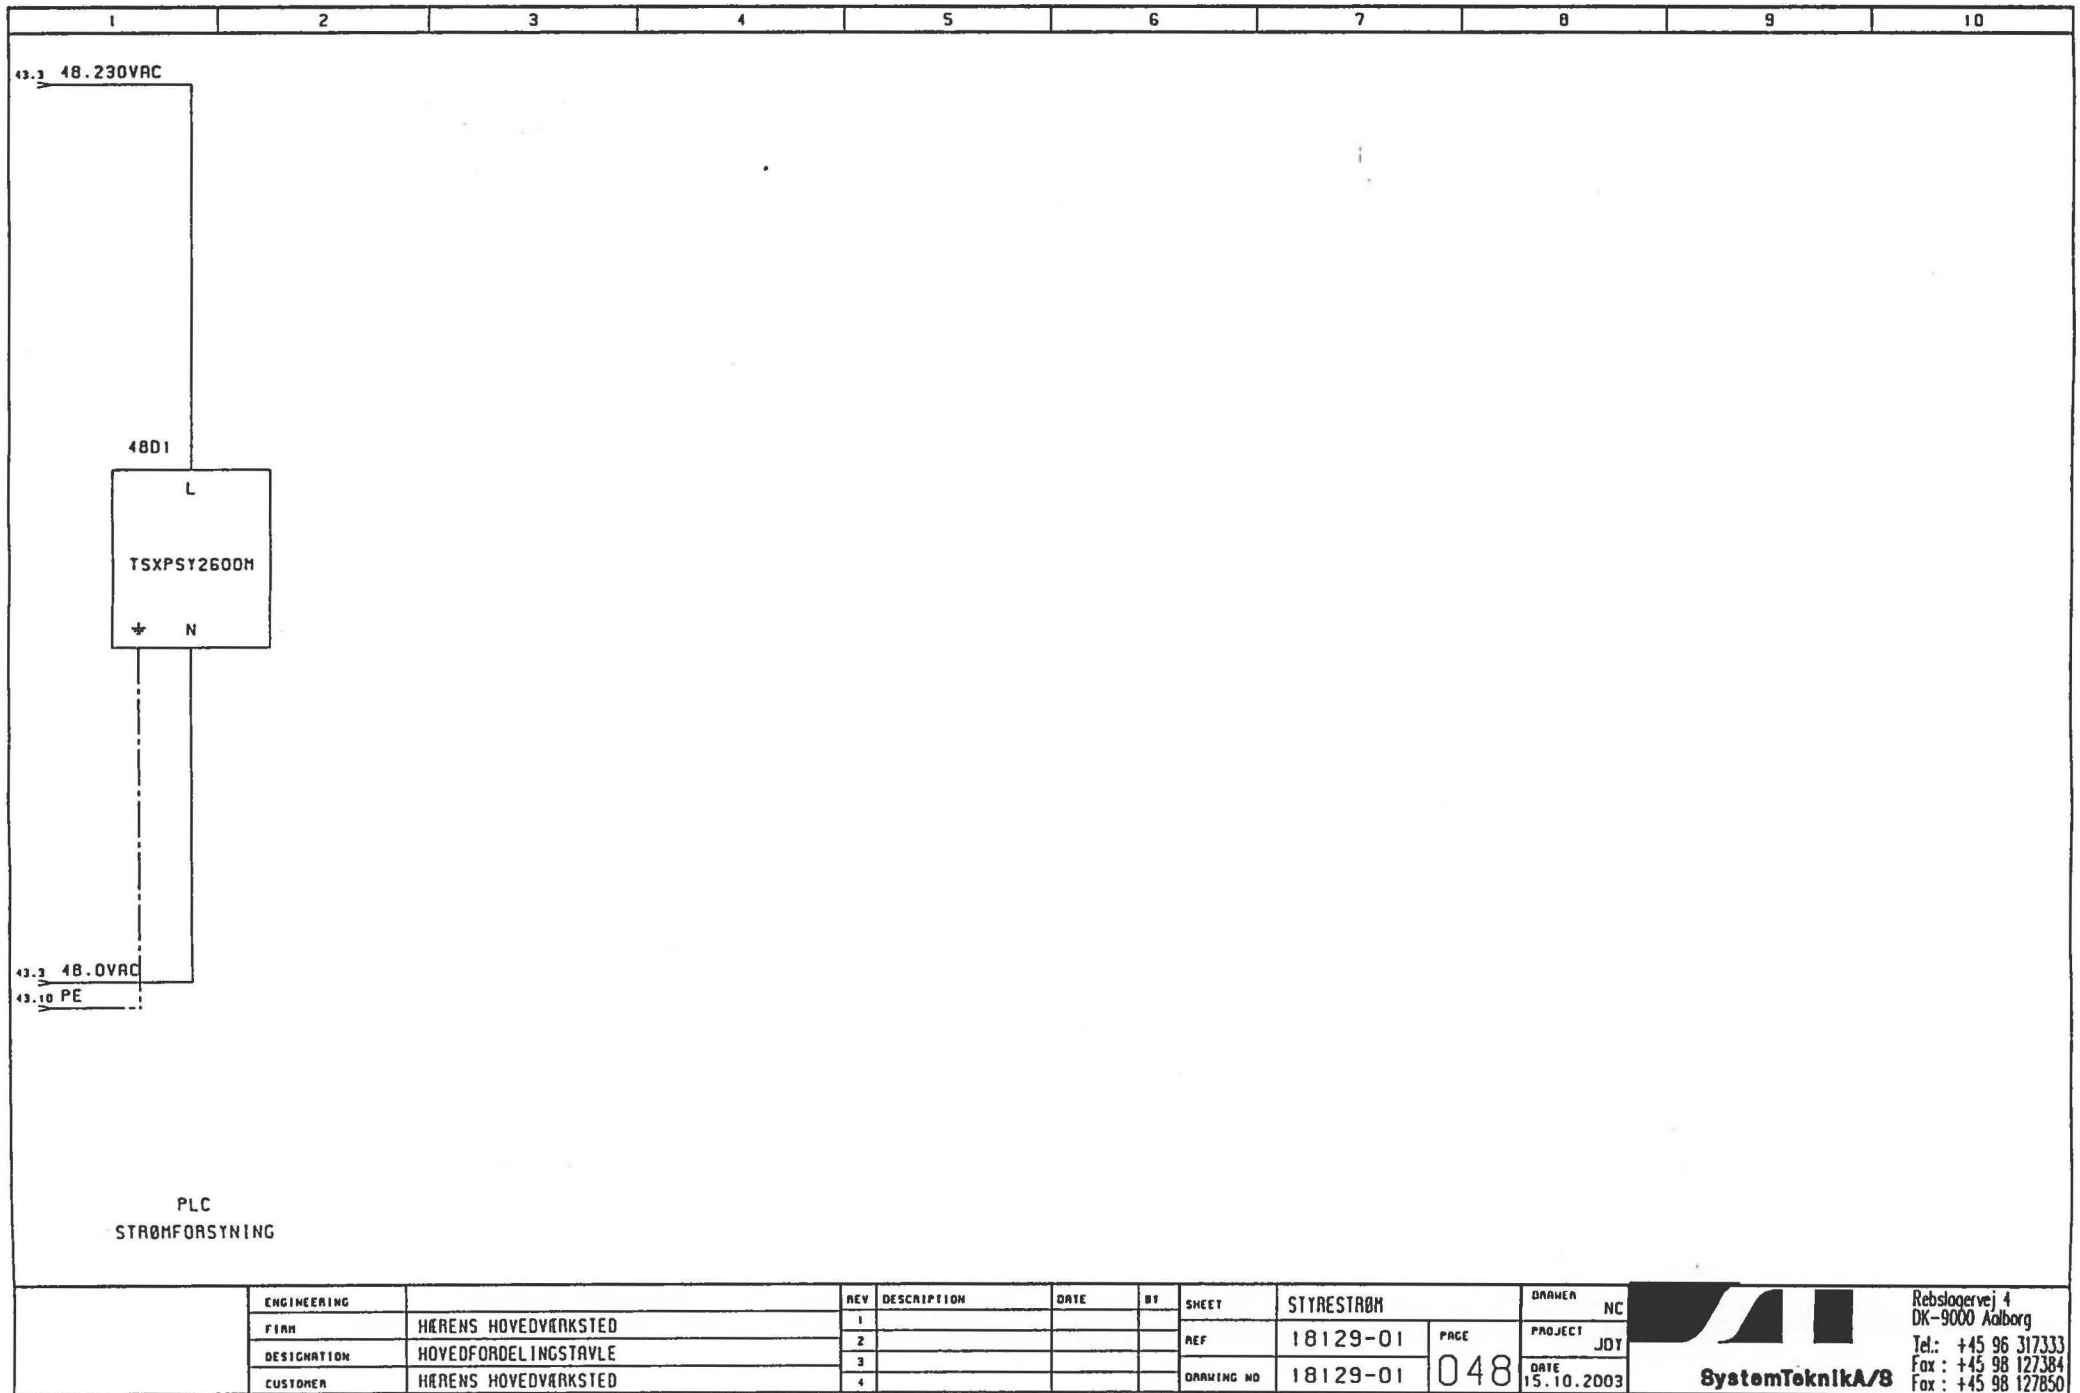

	ENGINEERING		REV	DESCRIPTION	DATE	BT	SHEET	STYRESTRØM	DRAWER	NC	 Rebsløgervej 4 DK-9000 Aalborg Tel.: +45 96 317333 Fax: +45 98 127384 Fax: +45 98 127850
	FIRM	HÆRENS HOVEDVÆRKSTED	1								
	DESIGNATION	HOVEDFORDELINGSTAVLE	2				REF	18129-01	PAGE	PROJECT	
	CUSTOMER	HÆRENS HOVEDVÆRKSTED	3				DRAWING NO	18129-01	048	DATE	
			4						15.10.2003		

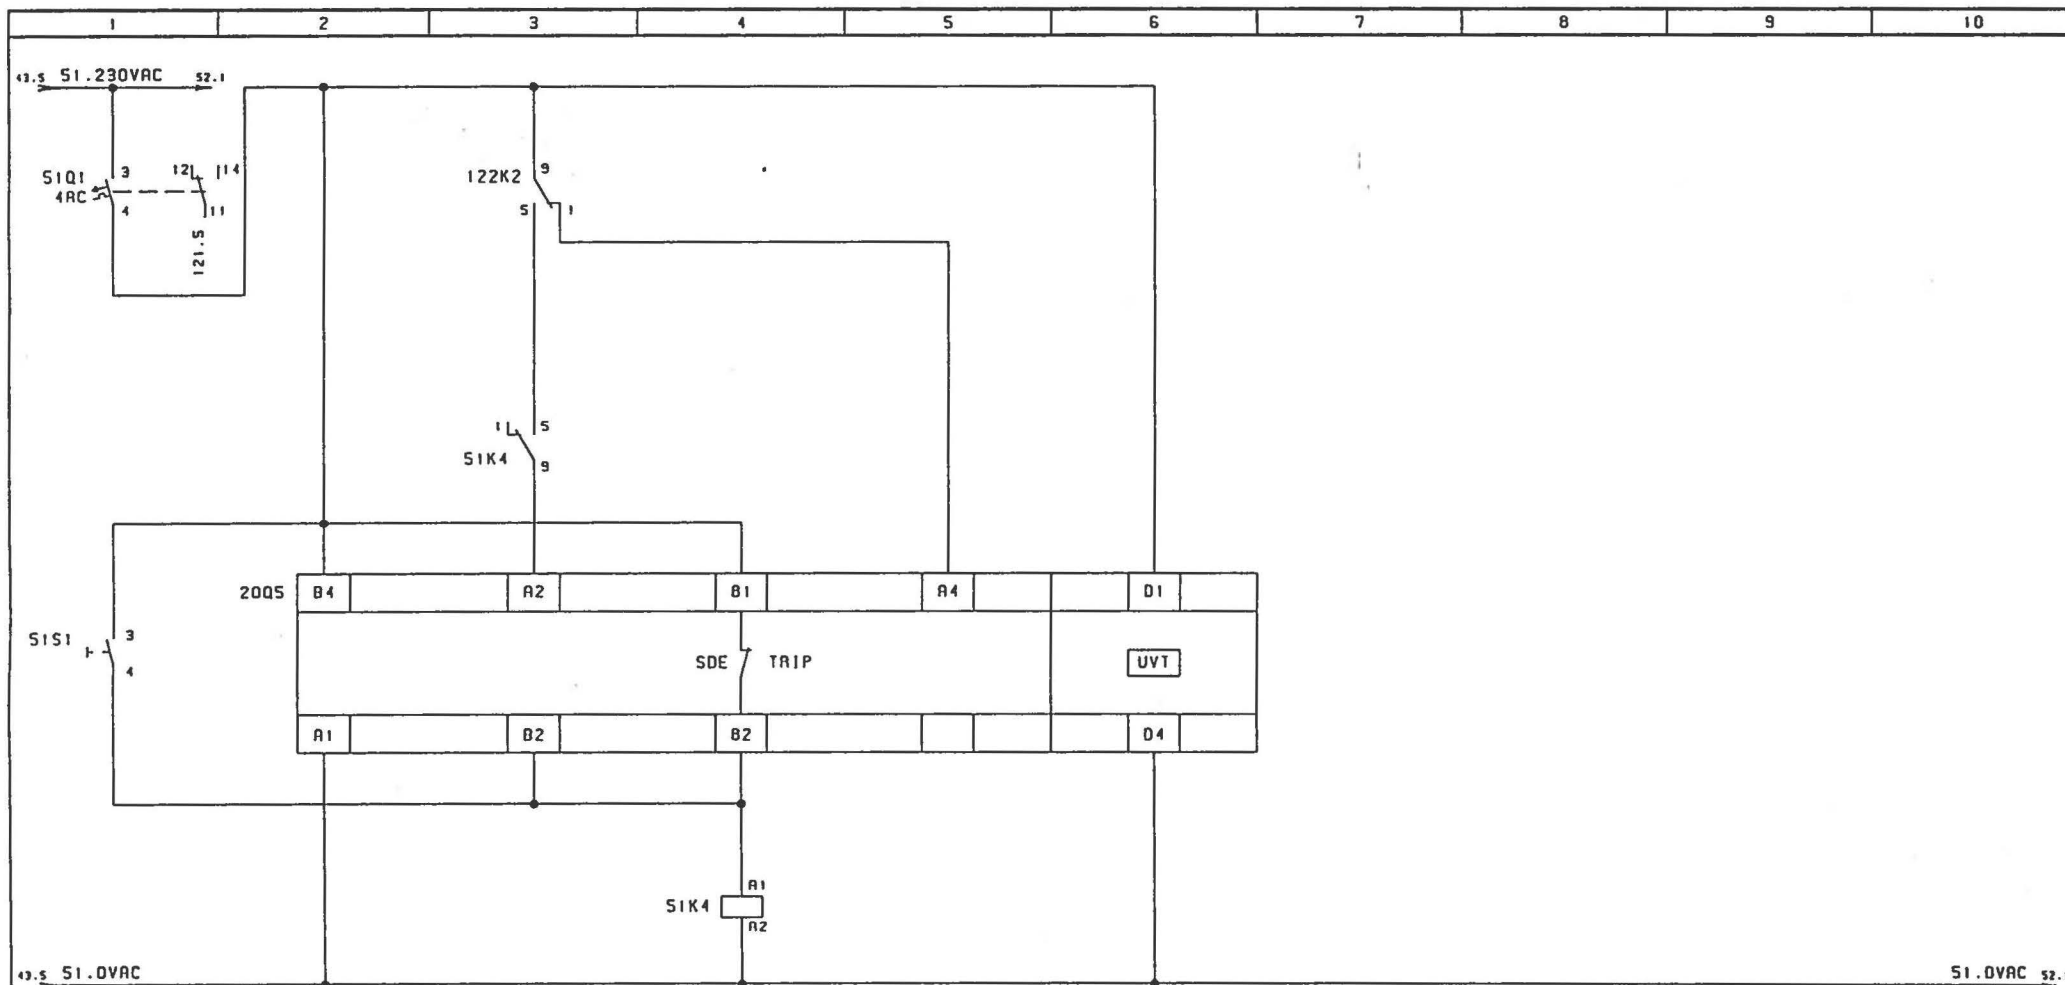

MOTOR
FORSTNING

INDKOBLING

TRIP

UDKOBLING


UNDERSPENDINGS
SPOLE

ENGINEERING	REV	DESCRIPTION	DATE	BY	SHEET	BRYDER FOR GENERATOR 1	DRAWN	NC
FIRM	1				REF	18129-01	PROJECT	JDT
DESIGNATION	2						DATE	15.10.2003
CUSTOMER	3				DRAWING NO	18129-01	051	
	4							




SystemTeknik A/S

Rebskøgevej 4
DK-9000 Aalborg
Tel.: +45 96 317333
Fax: +45 98 127384
Fax: +45 98 127850

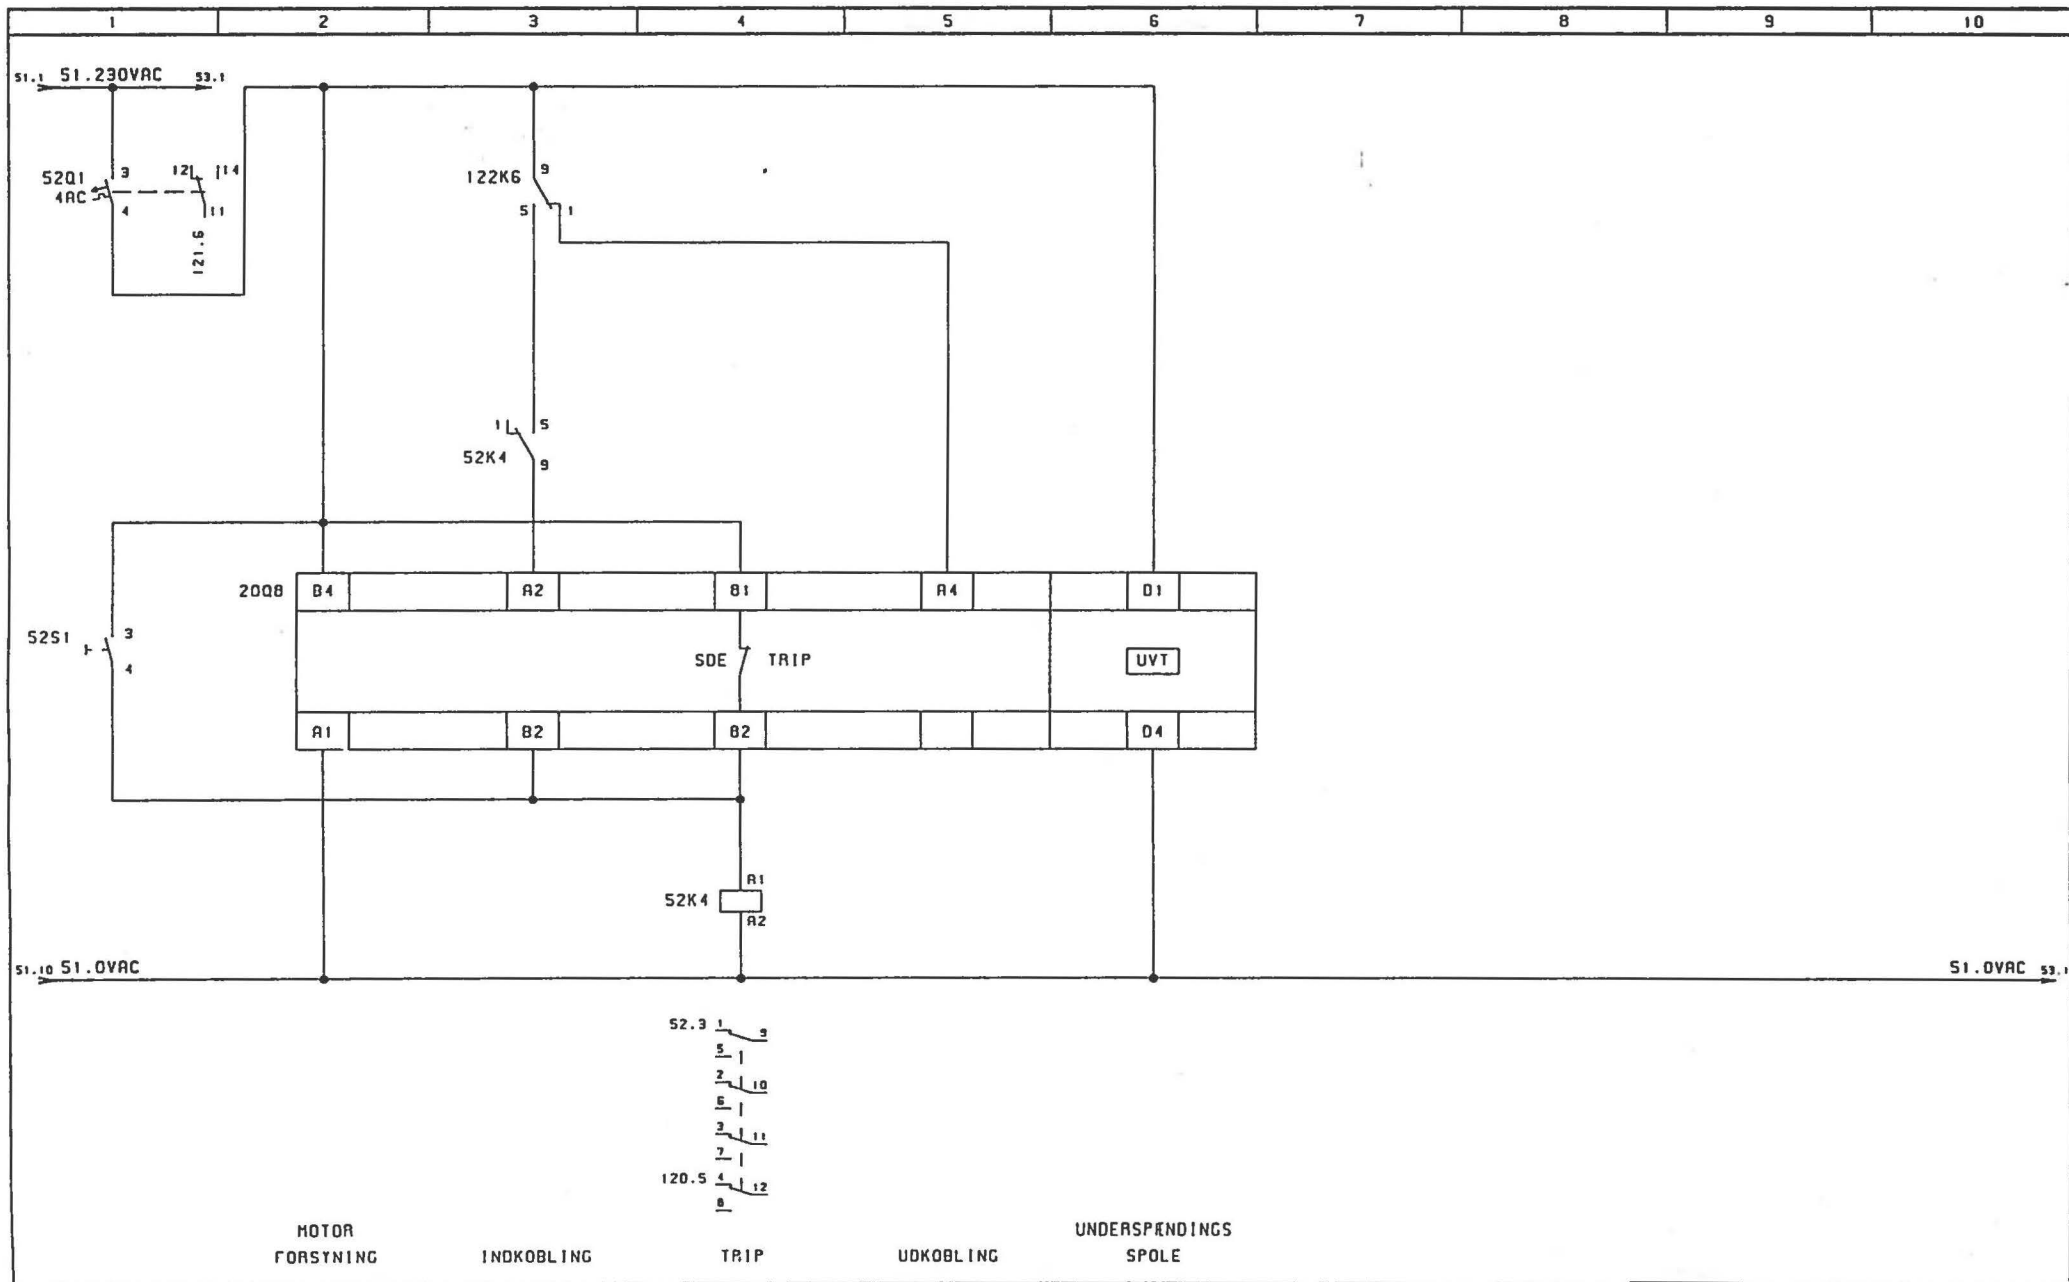

ENGINEERING	REV	DESCRIPTION	DATE	BT	SHEET	BYDER FOR GENERATOR 2	DRAWER	NC
FIAM	1				REF	18129-01	PROJECT	JDY
DESIGNATION	2						DATE	15.10.2003
CUSTOMER	3				DRAWING NO	18129-01		
	4							

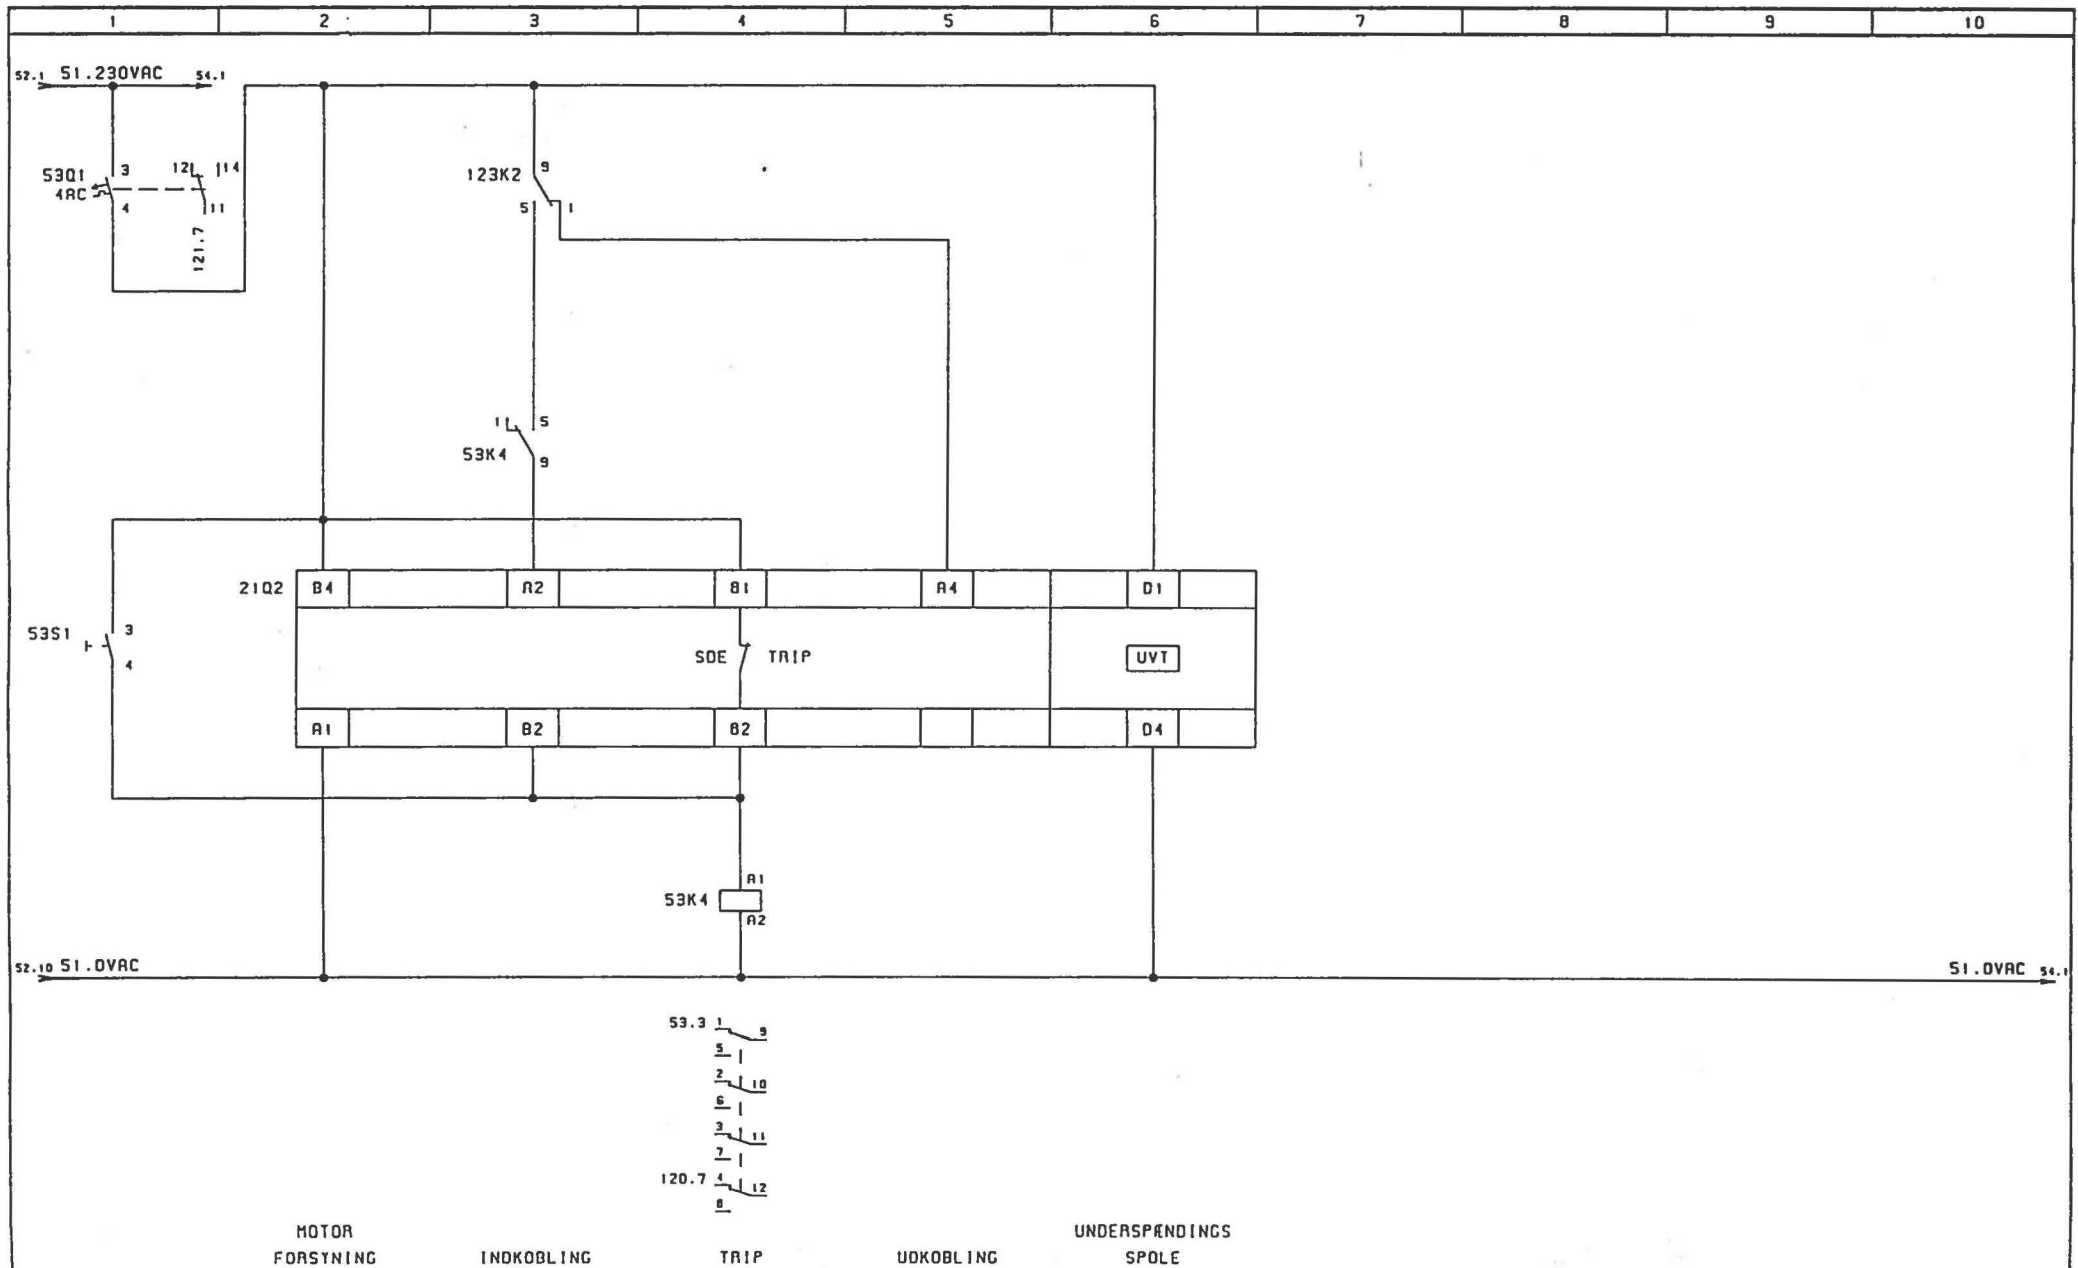


ENGINEERING	REV	DESCRIPTION	DATE	BY	SHEET	BAYDER FOR GENERATOR 3	DARER	NC
FIRM	1				REF	18129-01	PROJECT	JDT
DESIGNATION	2						DATE	15.10.2003
CUSTOMER	3				DRAWING NO	18129-01	053	
	4							





SystemTeknik A/S


Rebsløjervej 4
DK-9000 Aalborg
Tel.: +45 96 317333
Fax : +45 98 127384
Fax : +45 98 127850

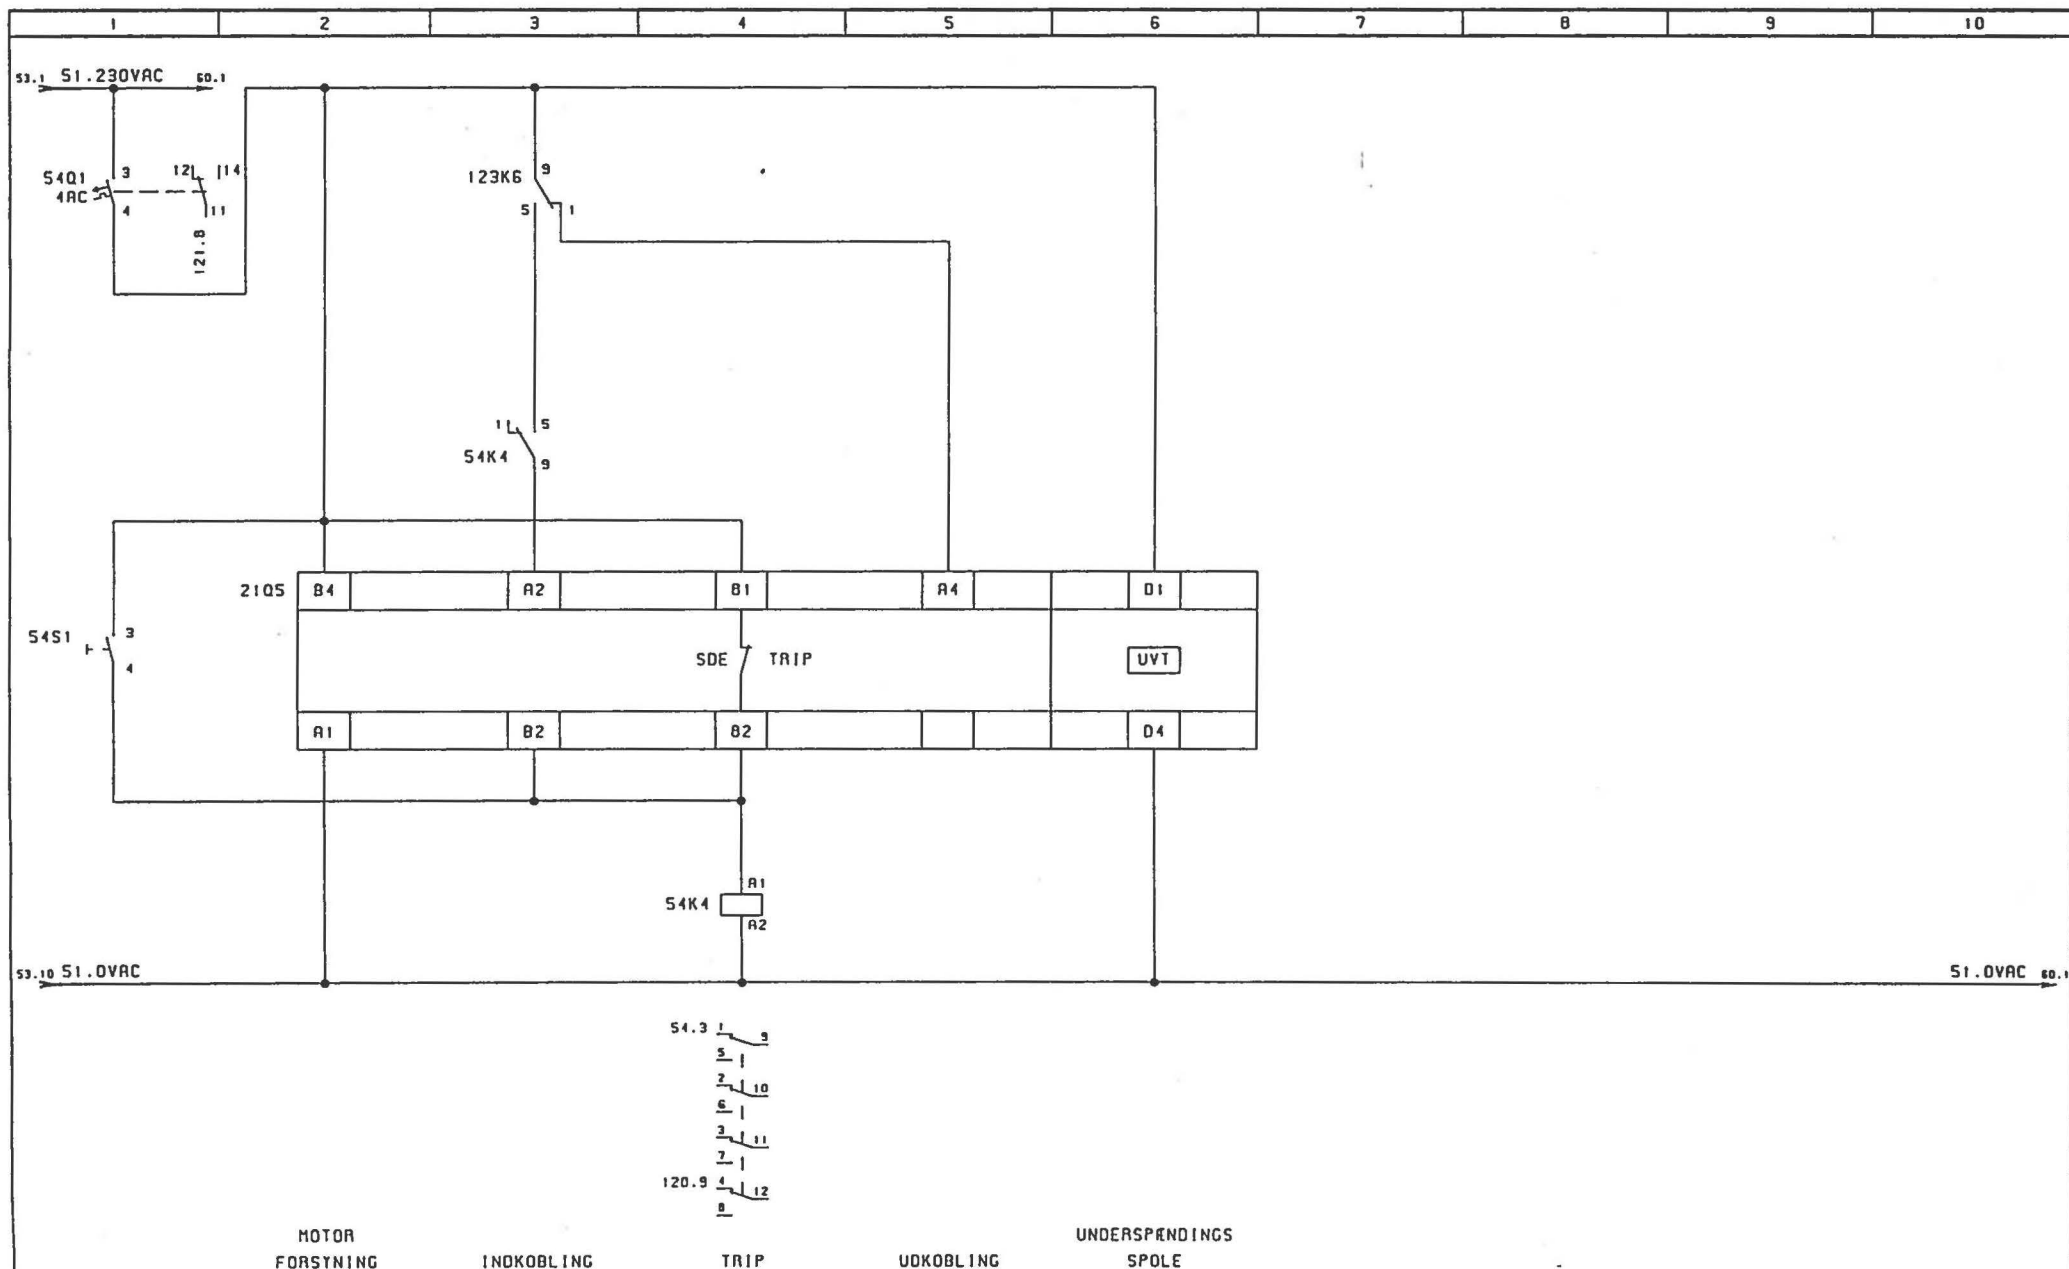

ENGINEERING	REV	DESCRIPTION	DATE	BY	SHEET	BAYDER FOR GENERATOR 4	DRAWN NC
FIRM	1				REF	18129-01	PROJECT JDT
DESIGNATION	2						
CUSTOMER	3				DRAWING NO	18129-01	054
	4						DATE 15.10.2003

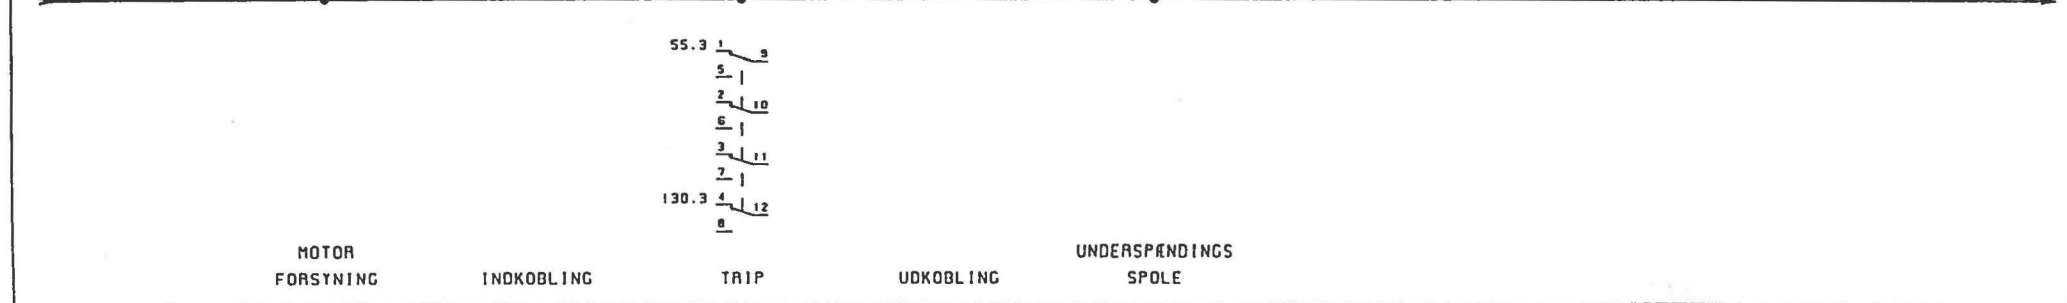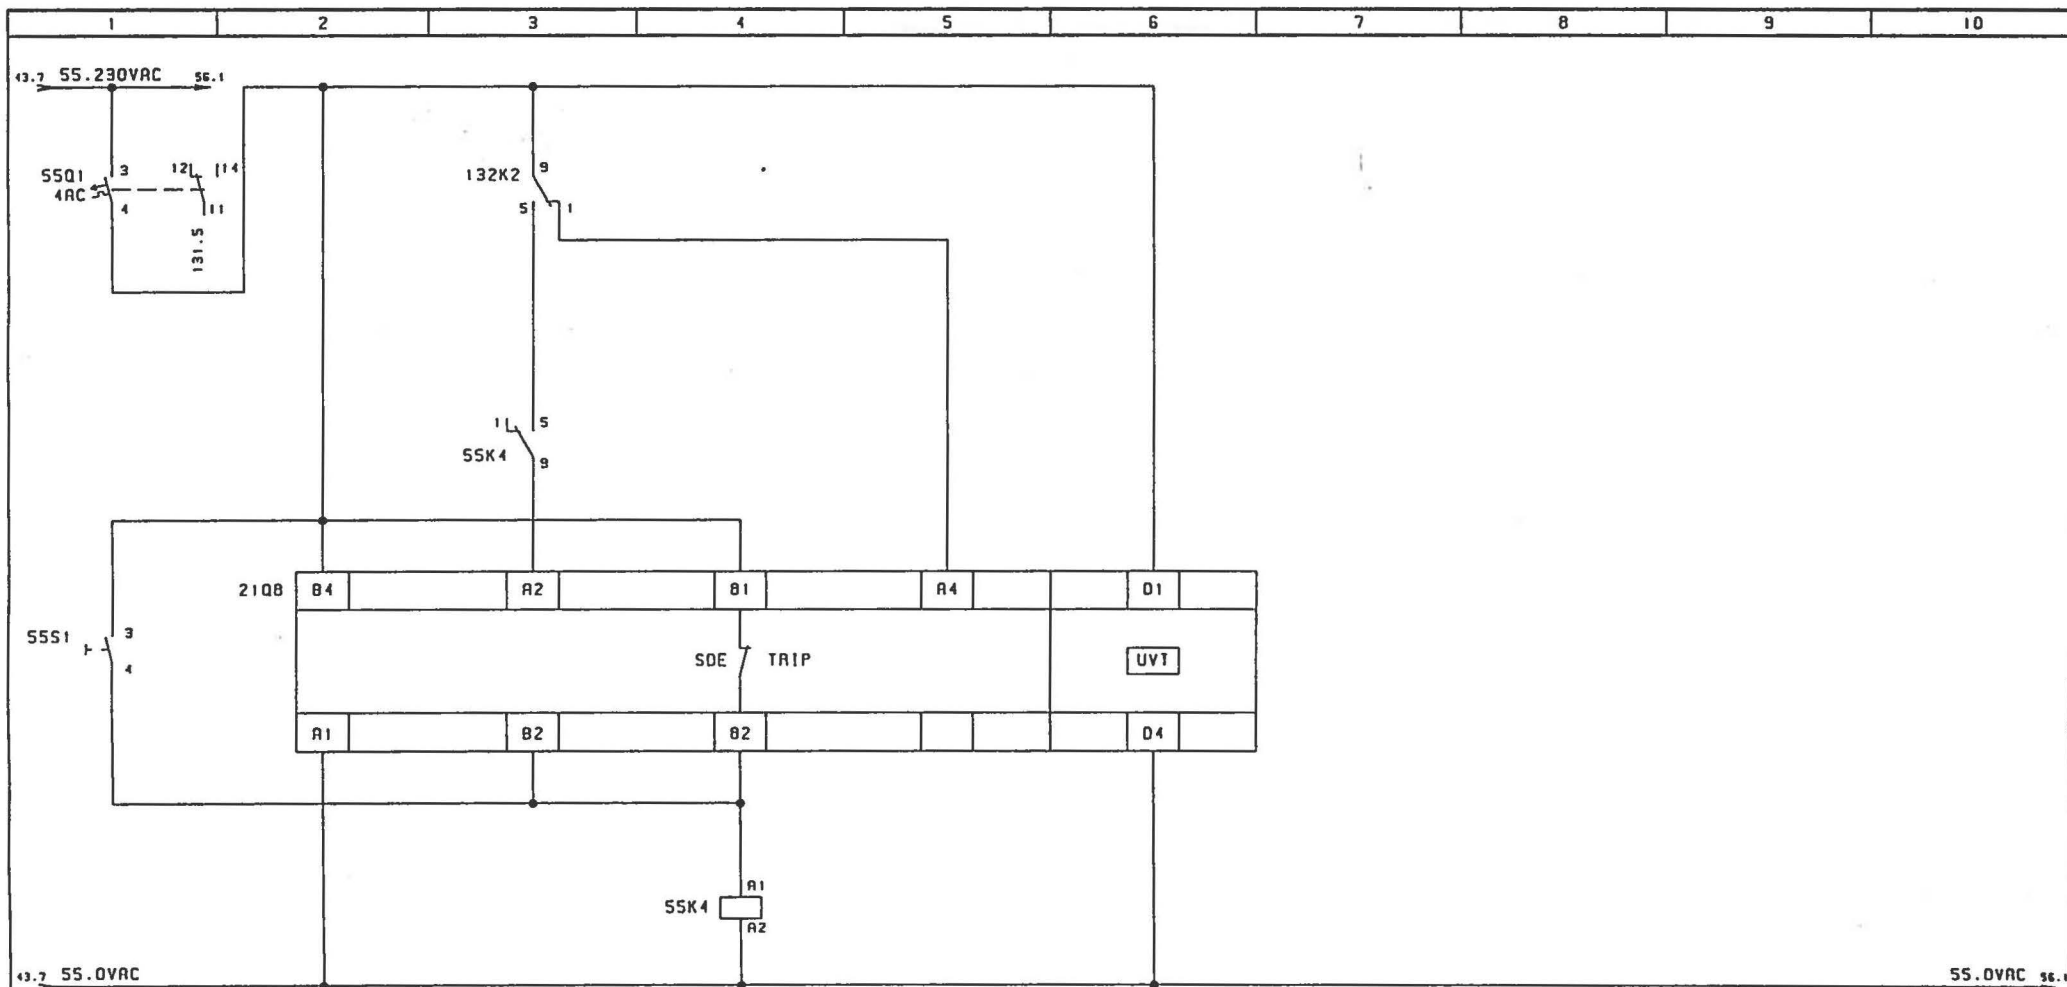


ENGINEERING	REV	DESCRIPTION	DATE	BY	SHEET	BRYDER FOR GENERATOR 5	DRAWN	NC
FIRM	1				REF	18129-01	PROJECT	JOY
DESIGNATION	2							
CUSTOMER	3				DRAWING NO	18129-01	DATE	15.10.2003
	4							

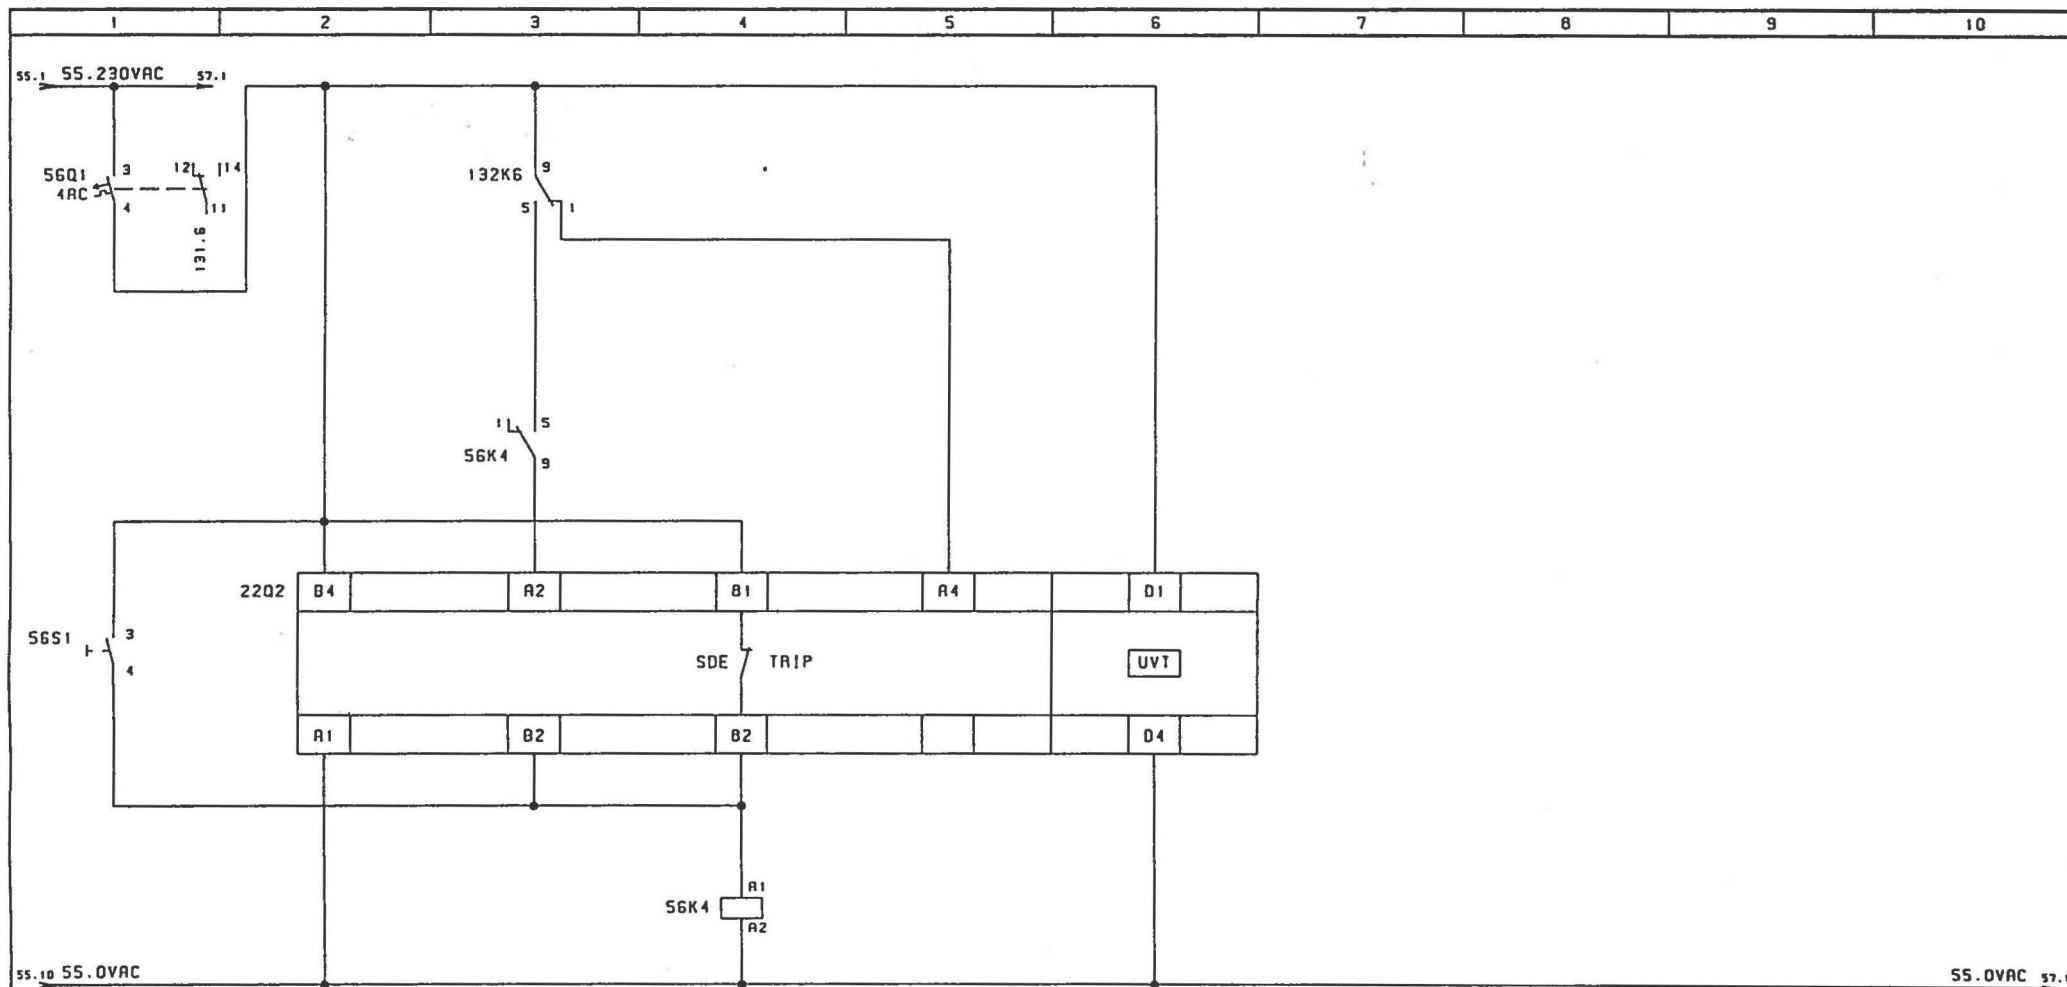

MOTOR FORSYNING INDKOBLING TRIP UDKOBLING UNDERSPÆNDINGS SPOLE

ENGINEERING	REVISION	DATE	BY	SHEET	BRYDER FOR GENERATOR 6		DRAWN	NC	 Rebslogervej 4 DK-9000 Aalborg Tel.: +45 96 317333 Fax: +45 98 127384 Fax: +45 98 127850
FIRM	1				REF	18129-01	PROJECT	JDY	
DESIGNATION	2				DRAWING NO	18129-01	DATE	15.10.2003	
CUSTOMER	3								

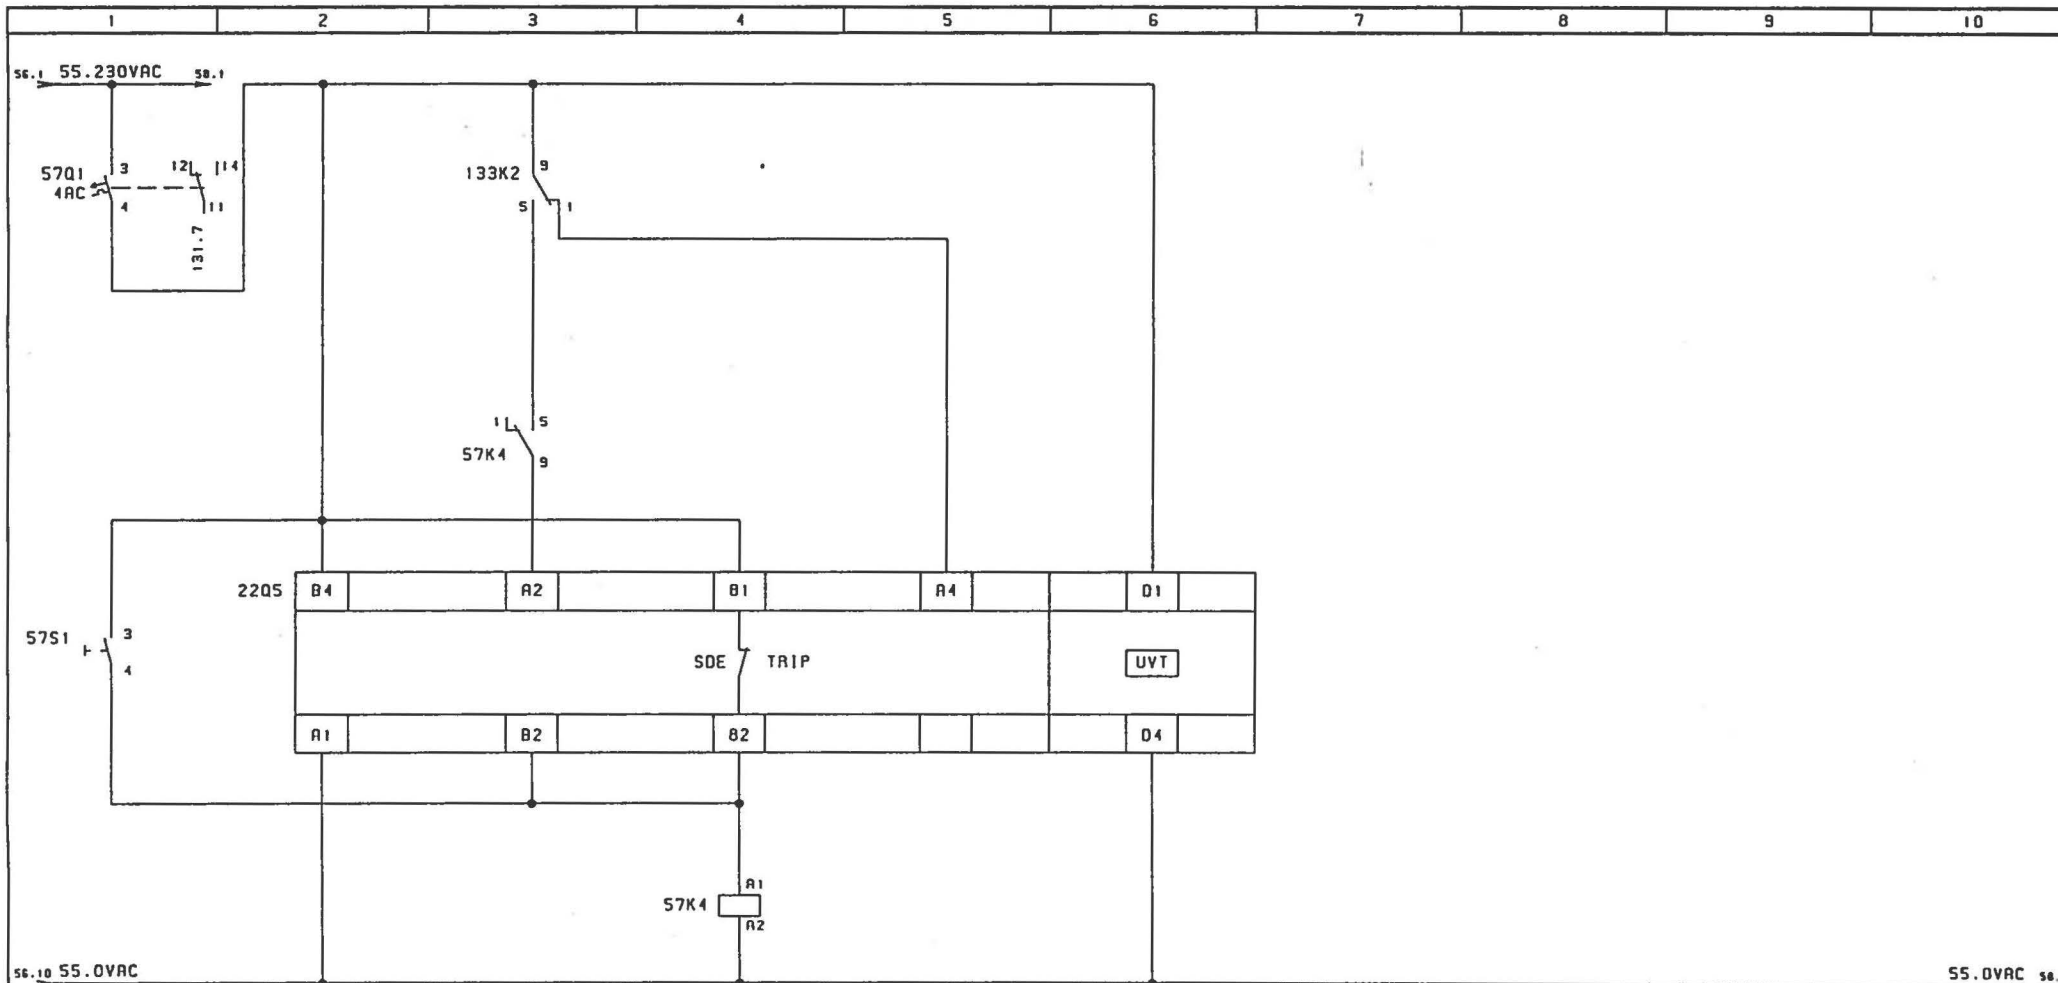

57.3 1 5
5 1
2 10
6 1
3 11
7 1
130.7 4 12
8

MOTOR
FORSYNING

INDKOBLING

TRIP


UOKOBLING

UNDERSPENDINGS
SPOLE


ENGINEERING	REV	DESCRIPTION	DATE	BY	SHEET	BRYDER FOR GENERATOR 7	DRAWER	NC
PLAN	1				REF	18129-01	PROJECT	JOT
DESIGNATION	2				PAGE	057	DATE	15.10.2003
CUSTOMER	3				DRAWING NO	18129-01		
	4							

SystemTeknikA/B

Rebsløjervej 4
DK-9000 Aalborg
Tel.: +45 96 317333
Fax: +45 98 127384
Fax: +45 98 127850

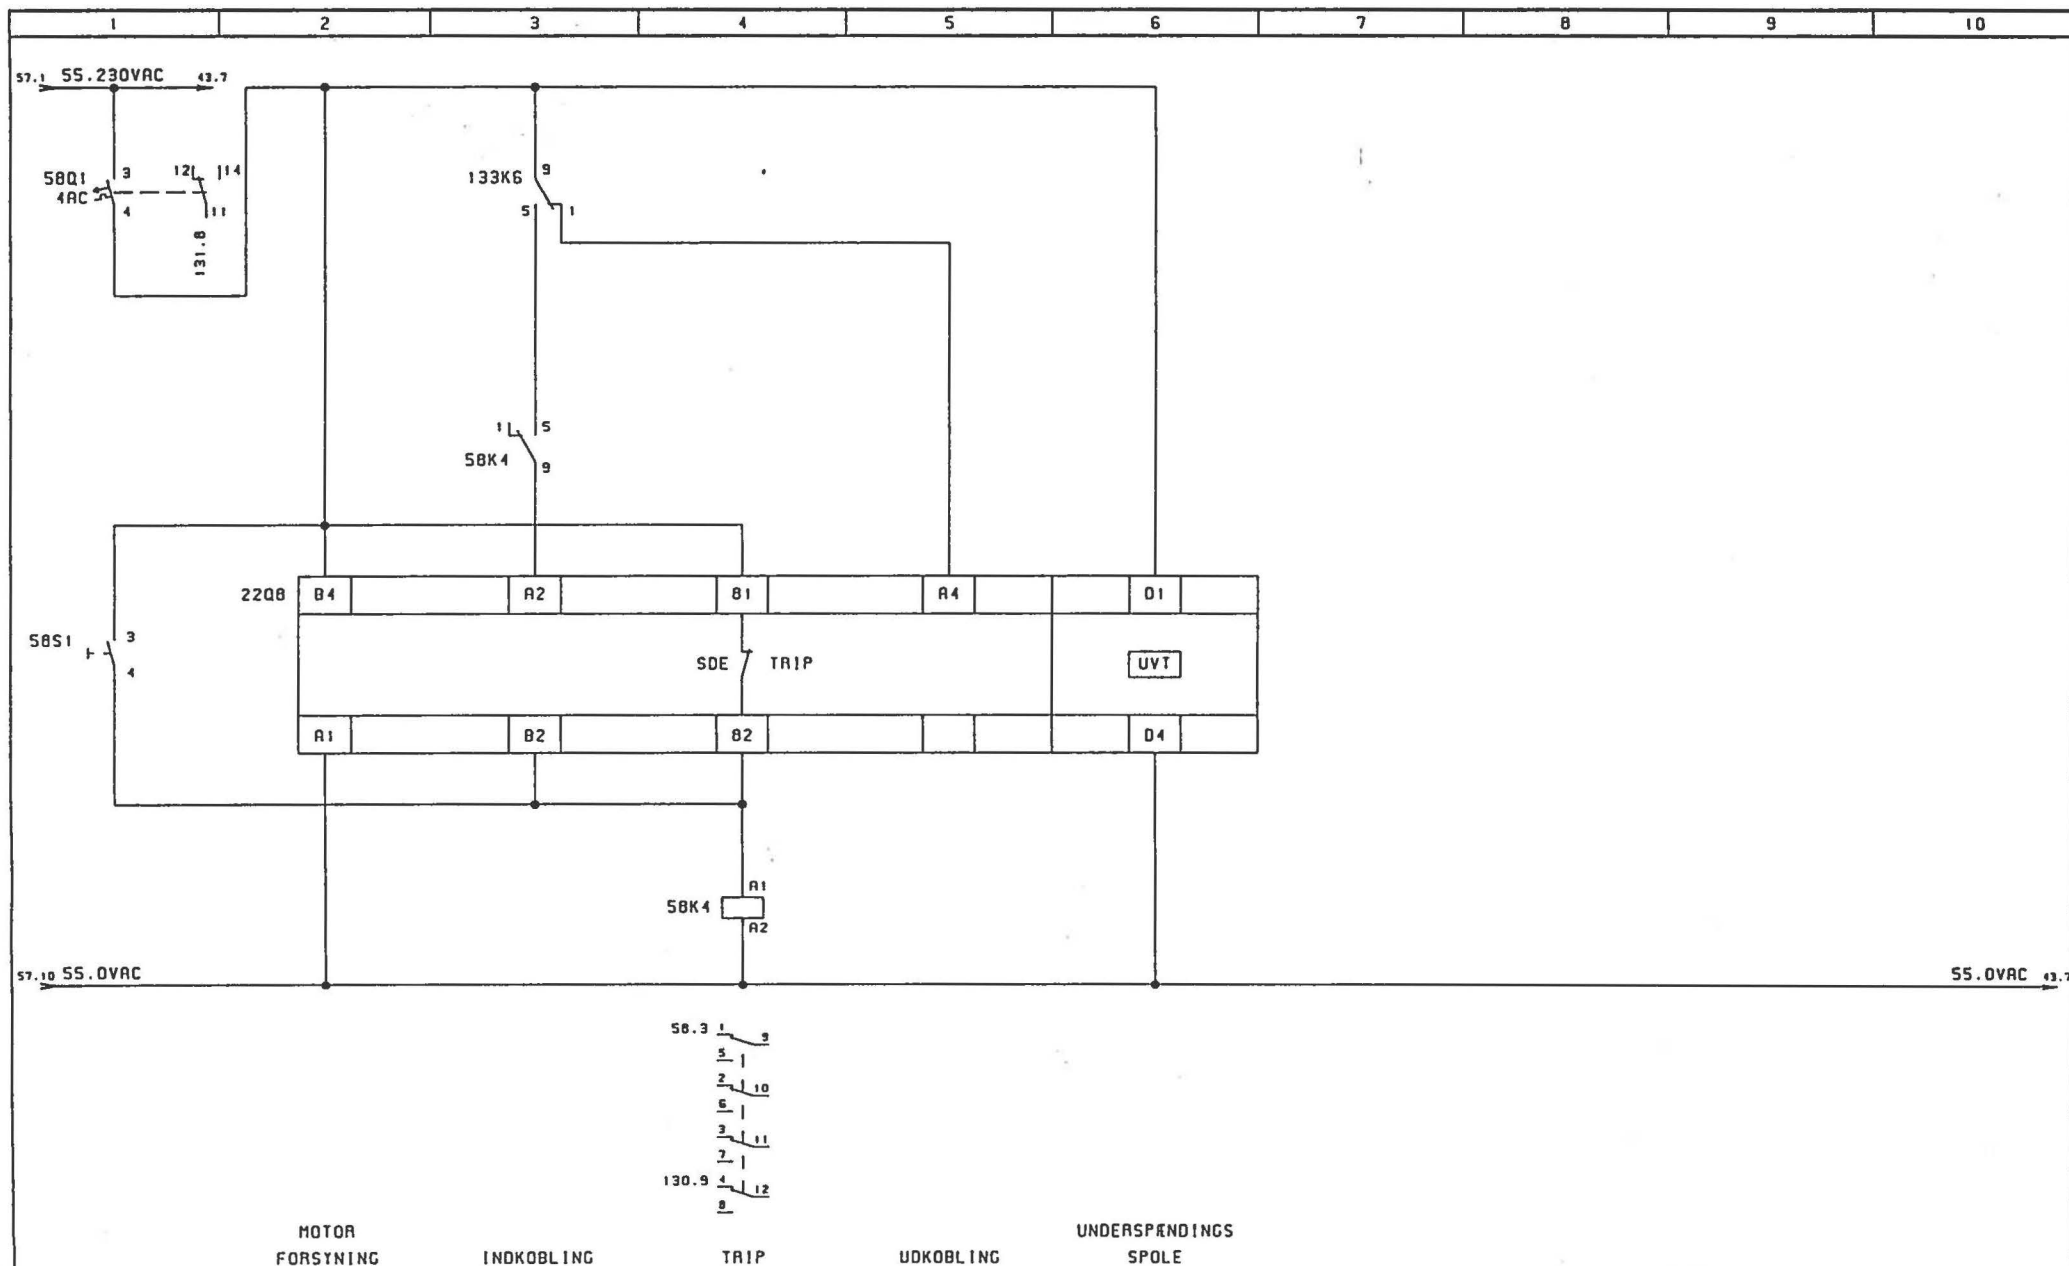


ENGINEERING		REV	DESCRIPTION	DATE	BY	SHEET	BRYDER FOR GENERATOR 8	DRAWN	NC
FINN	HÆRENS HOVEDVÆRKSTED	1				REF	18129-01	PROJECT	JDY
DESIGNATION	HOVEDFORDELINGSTAVLE	2						DATE	15.10.2003
CUSTOMER	HÆRENS HOVEDVÆRKSTED	3				DRAWING NO	18129-01		
		4							

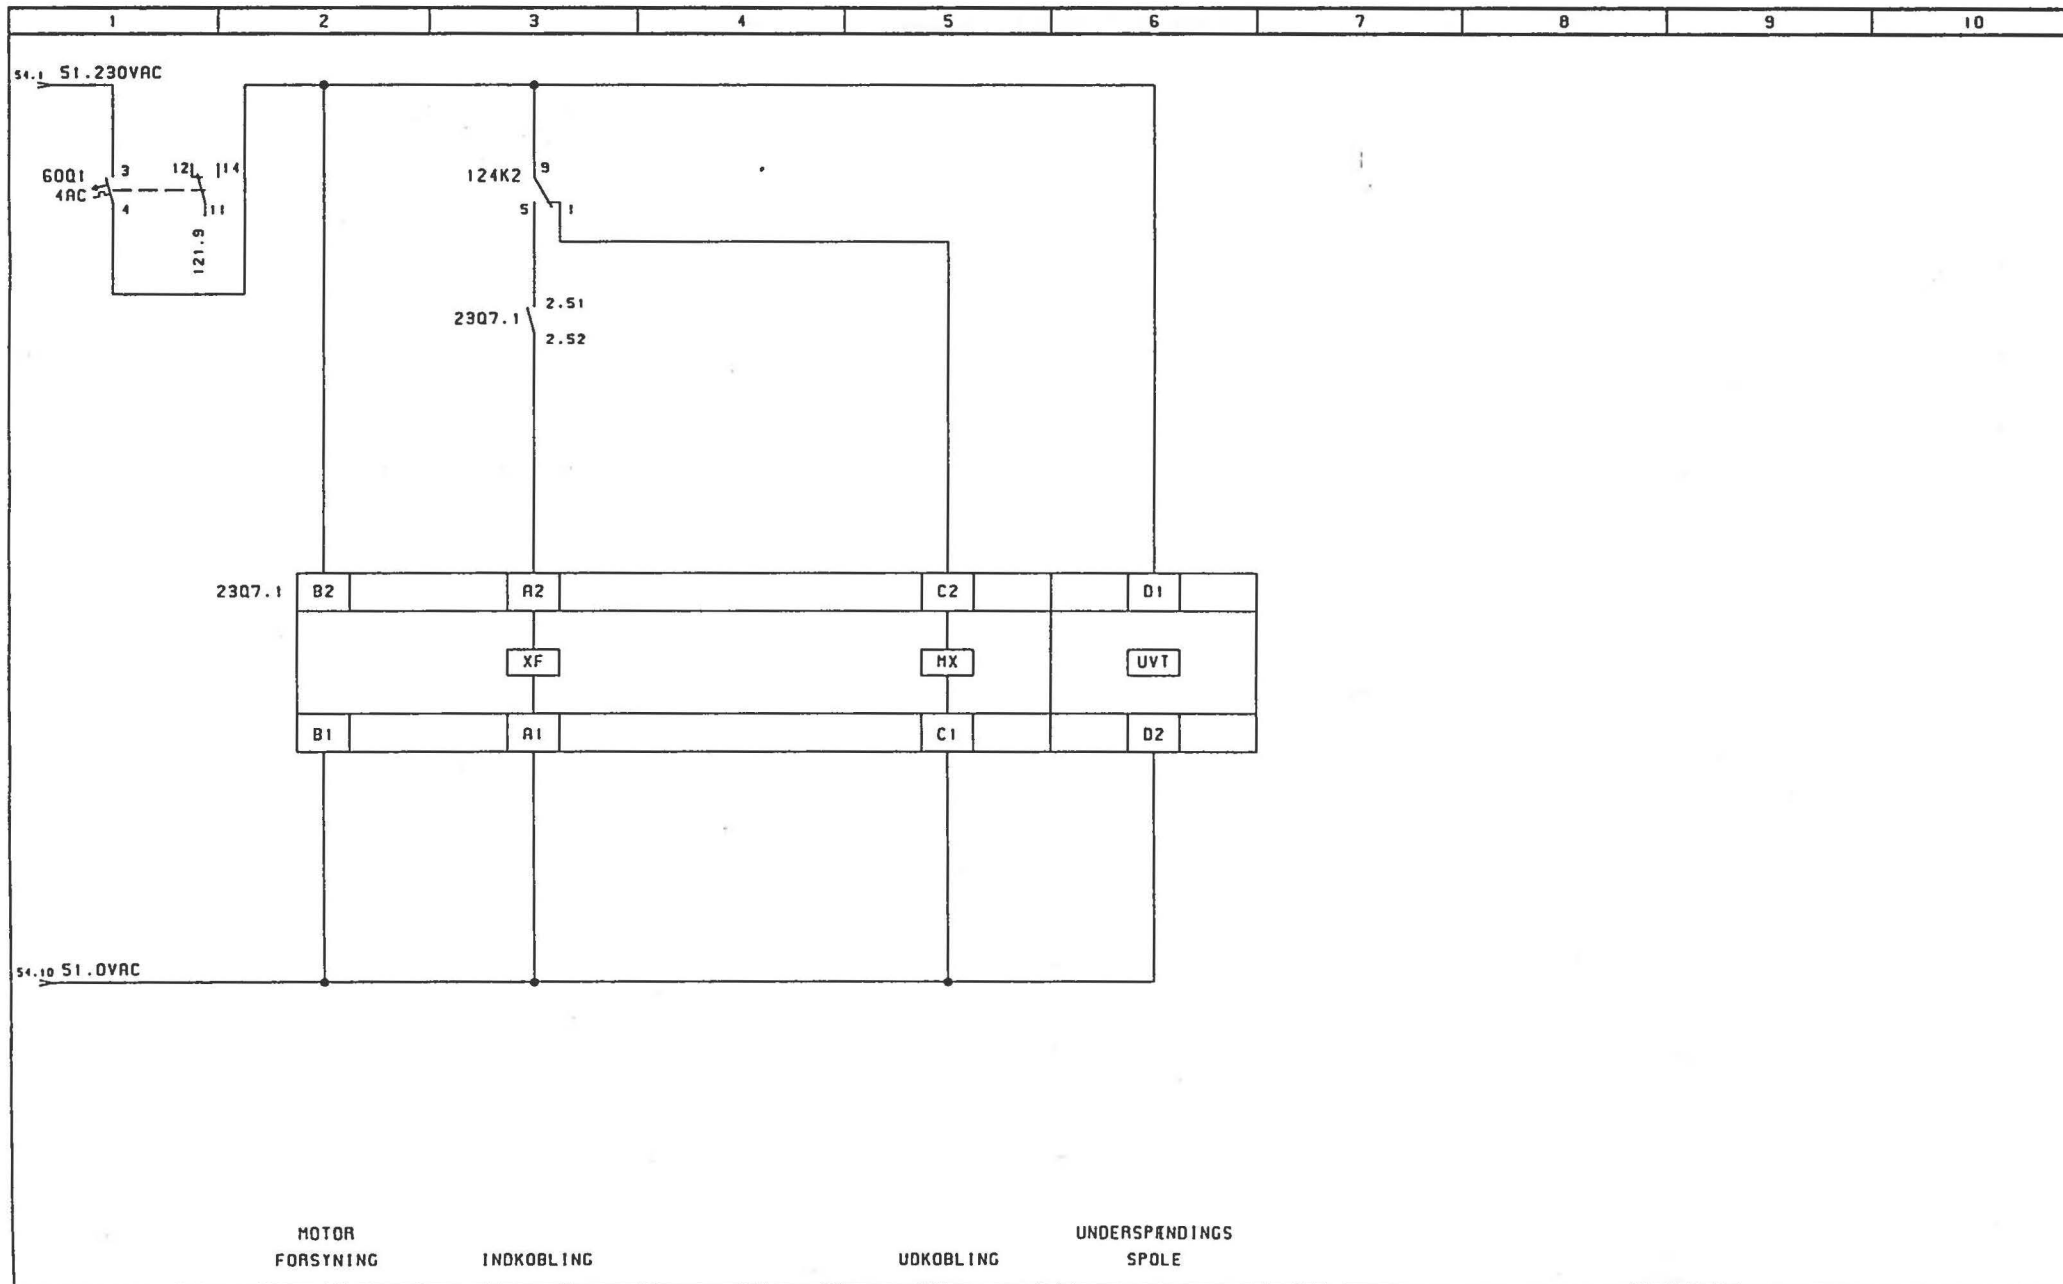

ENGINEERING		REV	DESCRIPTION	DATE	BY	SHEET	SKILLEKONTAKTOR	DRAWER	NC
FIRM	HÆRENS HOVEDVÆRKSTED	1				REF	18129-01	PROJECT	JDT
DESIGNATION	HOVEDFORDELINGSTAVLE	2				DRAWING NO	18129-01	DATE	15.10.2003
CUSTOMER	HÆRENS HOVEDVÆRKSTED	3					060		
		4							


 Rebsløjervej 4
 DK-9000 Aalborg
 Tel.: +45 96 317333
 Fax: +45 98 127384
 Fax: +45 98 127850


SystemTeknikA/S

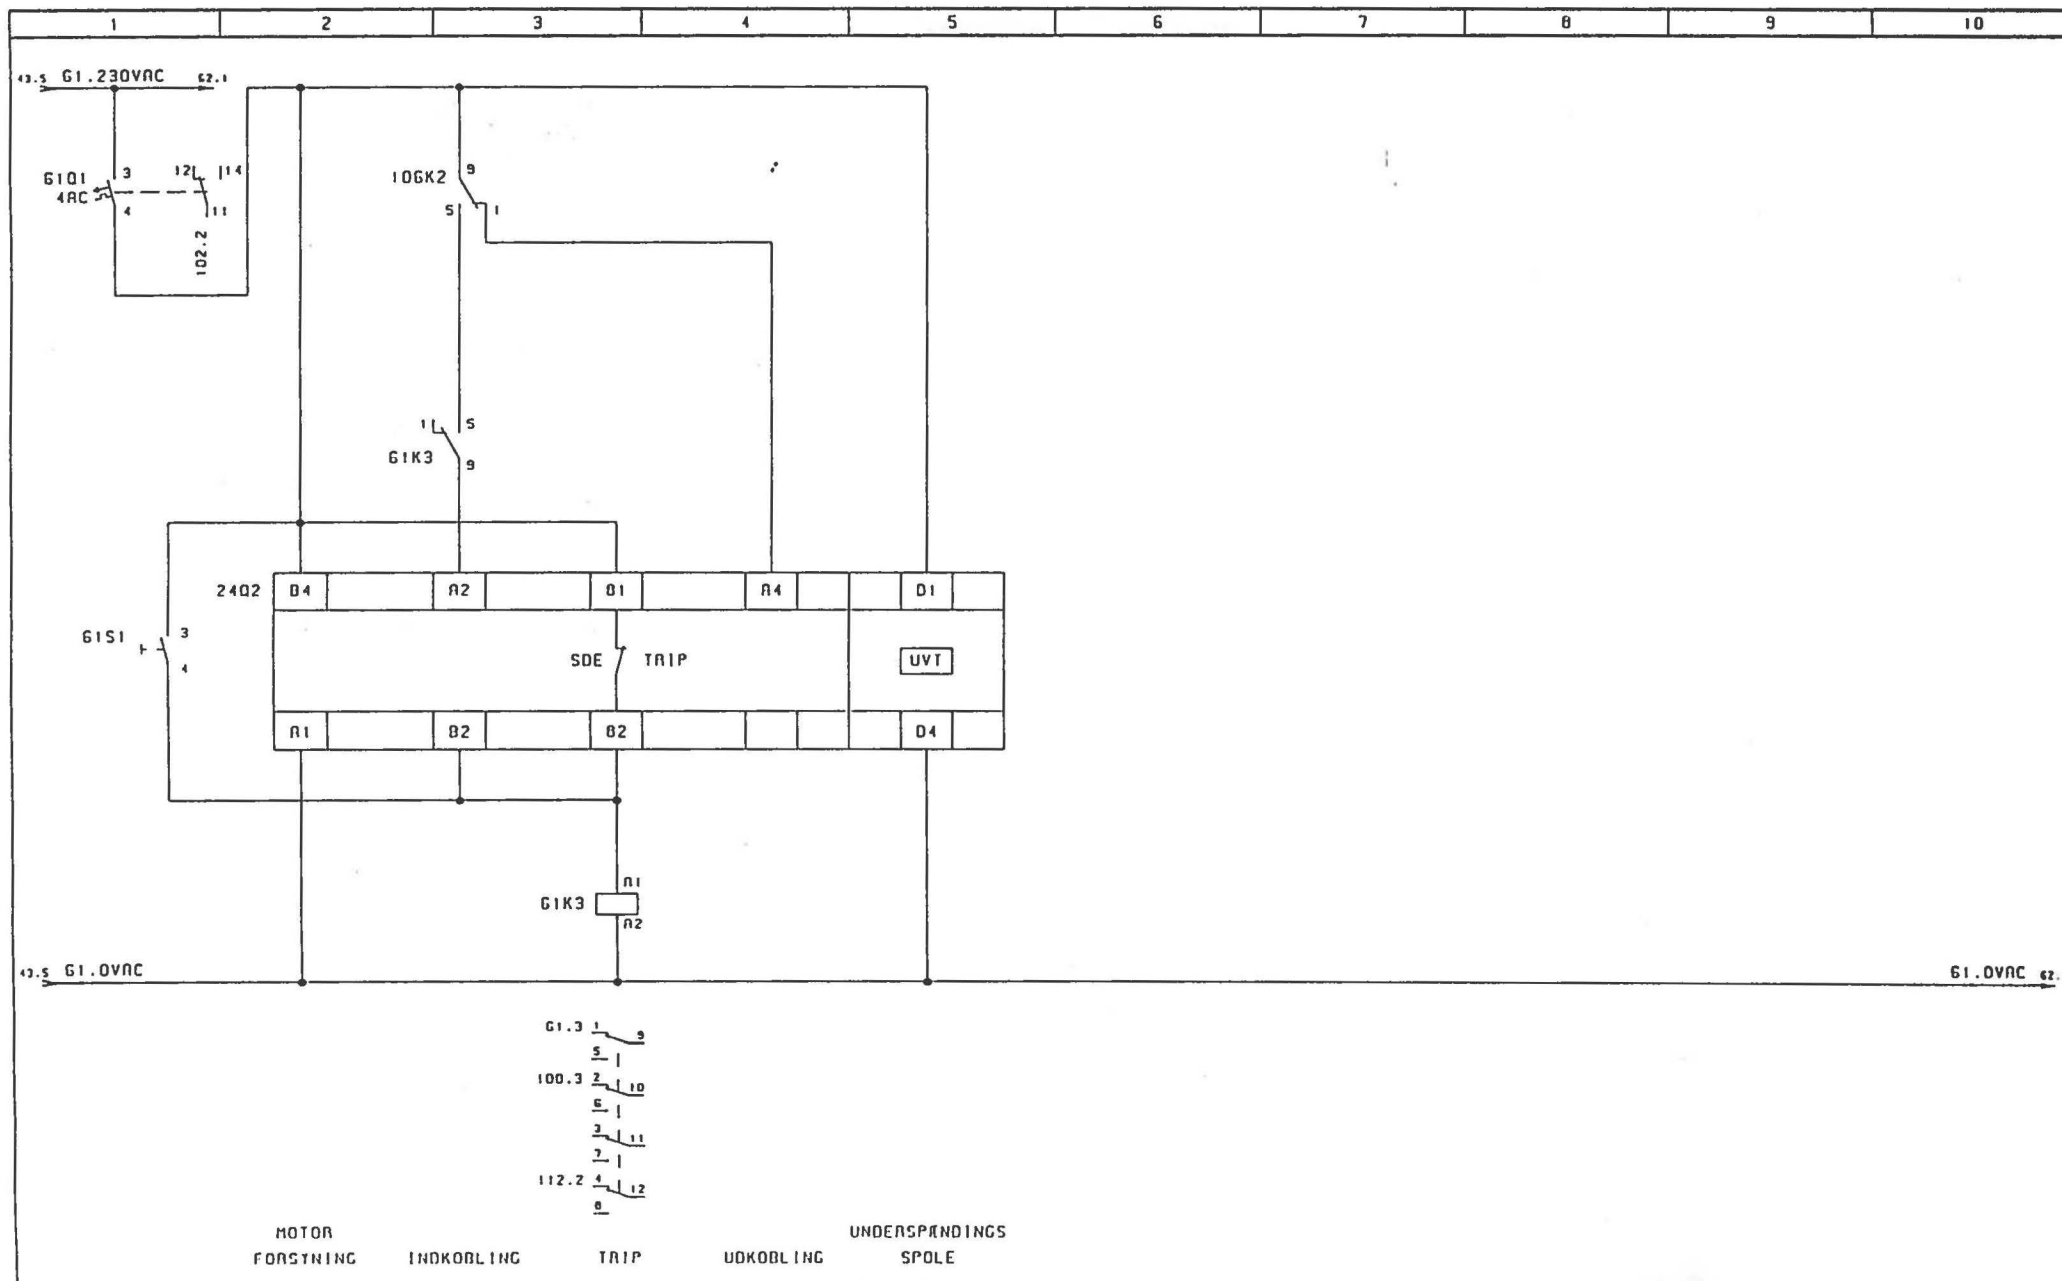

ENGINEERING		REV	DESCRIPTION	DATE	BY	SHEET	DAYDERE FOR AFGANG 1	DRAWN	NC
FIRM	HARENS HOVEDVÆRKSTED, HJØRRING	1				REF	18129-01	PROJECT	JDT
DESIGNATION	GENERATORANLÆG	2				DRAWING NO	18129-01	DATE	15.10.2003
CUSTOMER	CAMP EDEN, IRAK	3							
		4							


 Rebsløjervej 4
 DK-9000 Aalborg
 Tel.: +45 96 317333
 Fax: +45 98 127384
 Fax: +45 98 127850


SystemTeknikA/S

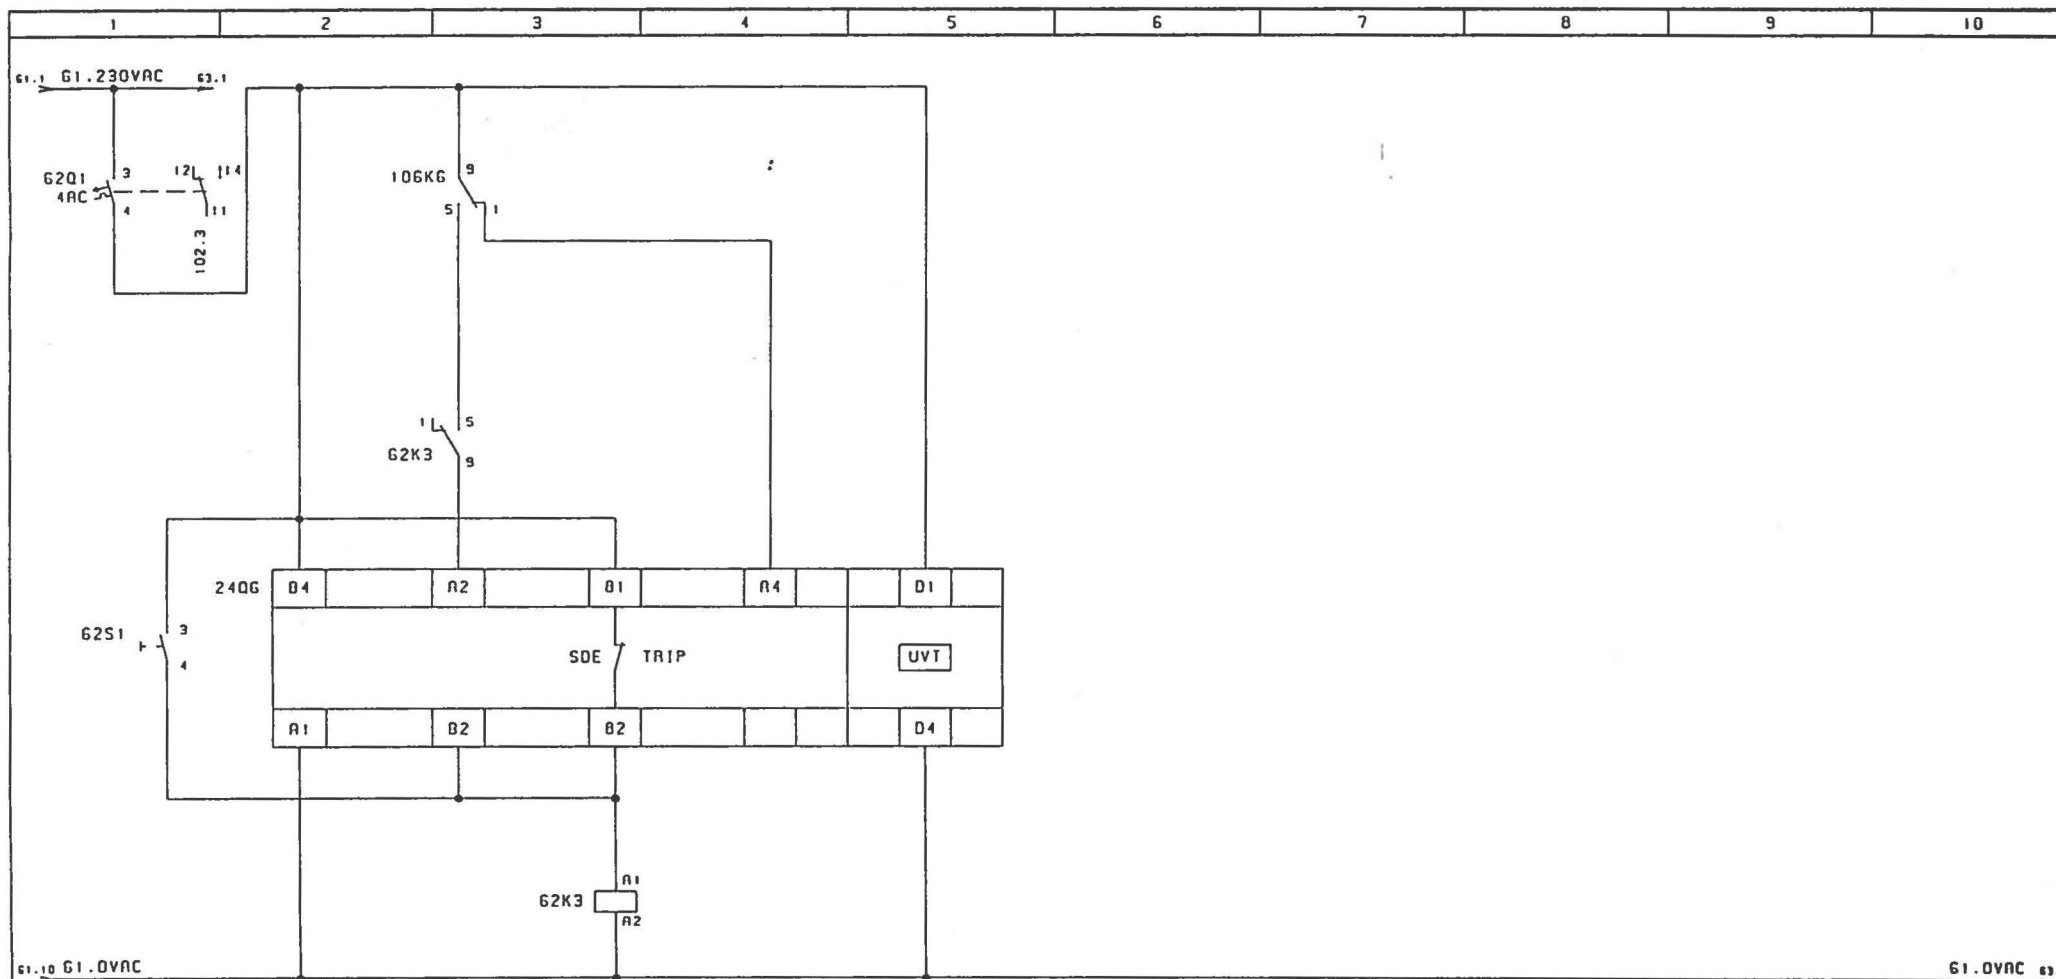

62.3 1 9
5 1
100.5 2 10
6 1
3 1 11
2 1
112.3 4 12
8

MOTOR FORSYNING INKOOLING TRIP UDKOOLING UNDRSPÆNDINGS SPOLE

ENGINEERING	REV	DESCRIPTION	DATE	BY	SHEET	BYDERE FOR AFGANG 2	DRAWER	NC	 Rebsløgervej 4 DK-9000 Aalborg Tel: +45 96 317333 Fax: +45 98 127384 Fax: +45 98 127850
FIRM	1				REF	18129-01	PROJECT	JDT	
DESIGNATION	2				PAGE		DATE	15.10.2003	
CUSTOMER	3				DRAWING NO	18129-01	062		
	4								

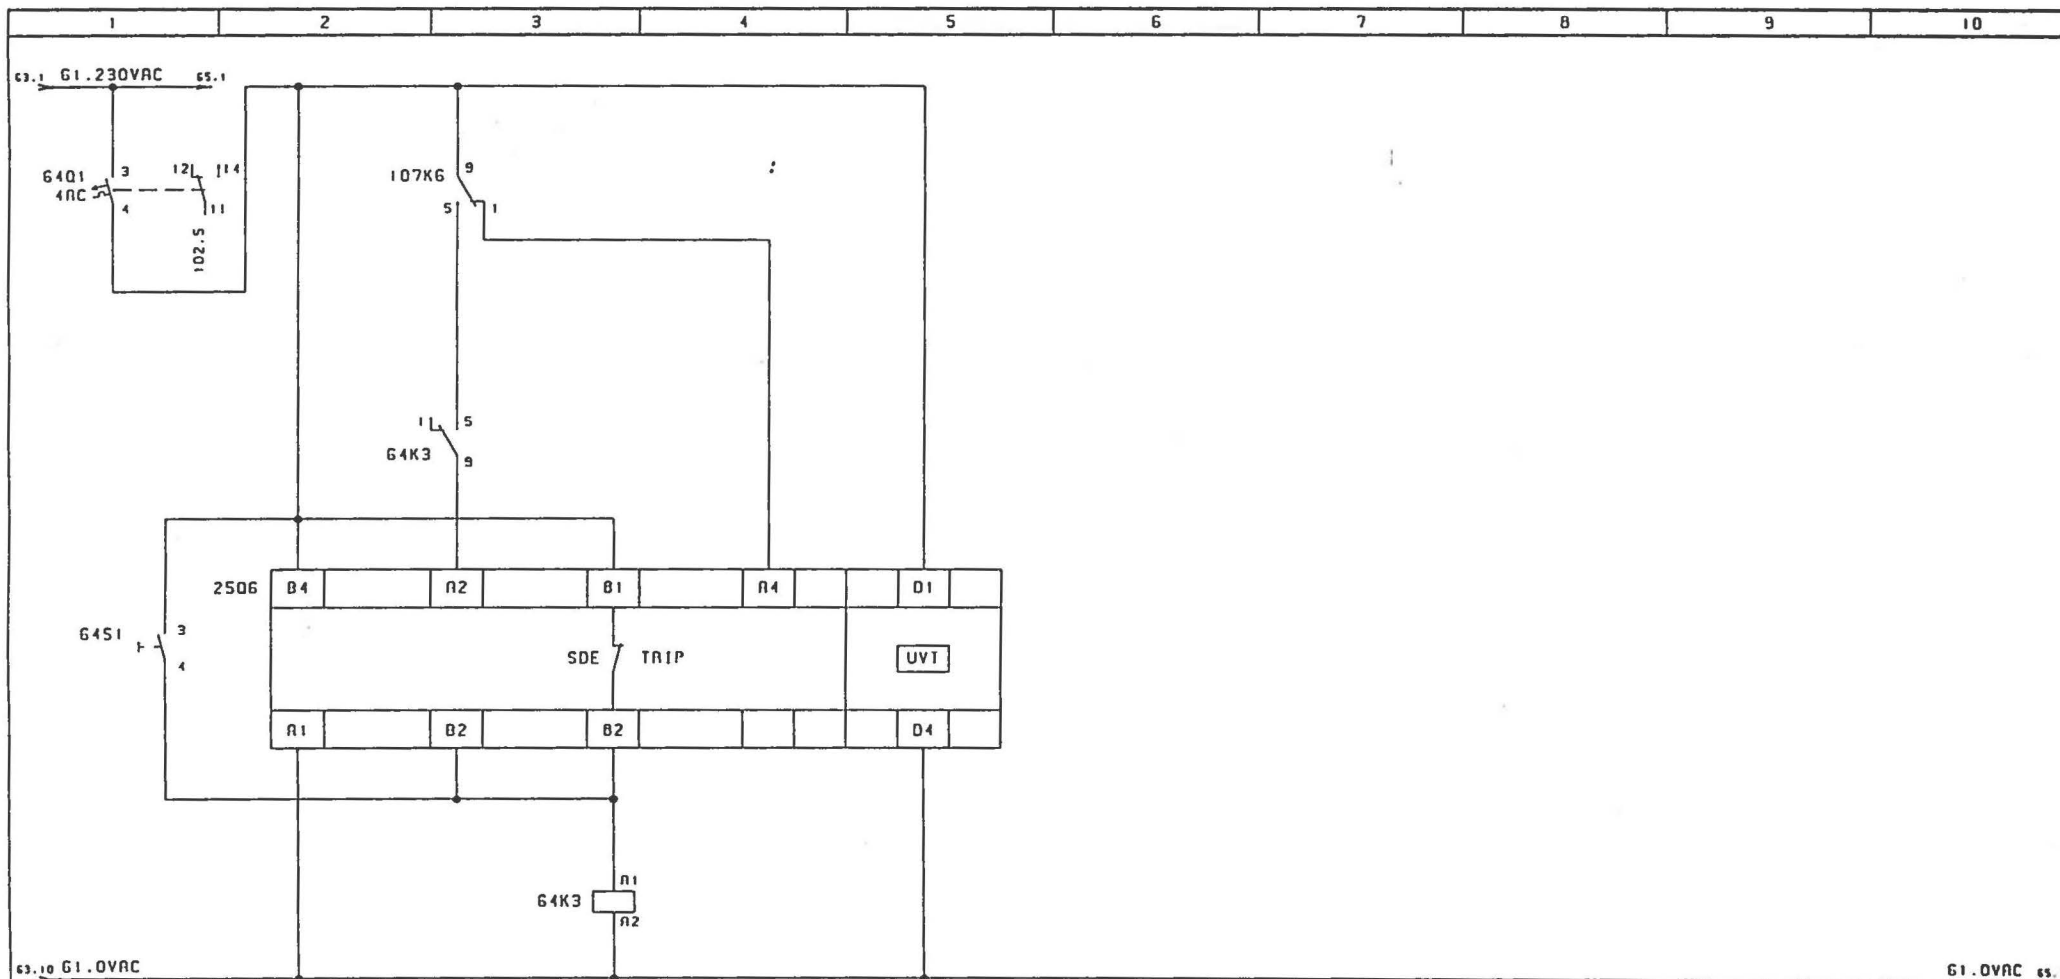

ENGINEERING	REV	DESCRIPTION	DATE	BY	SHEET	BRYDERE FOR AFGANG 1	DRAWN	NC
PLAN	1				REF	18129-01	PROJECT	JDT
DESIGNATION	2				DRAWING NO	18129-01	DATE	15.10.2003
CUSTOMER	3							
	4							

WÆRNS HØVEDVÆRKSTED, HJØRRING


GENERATORANLÆG

CAMP EDEN, IRAK

1064

SystemTeknikA/S

Rebskøgevej 4
DK-9000 Aalborg
Tel.: +45 96 317333
Fax: +45 98 127384
Fax: +45 98 127850

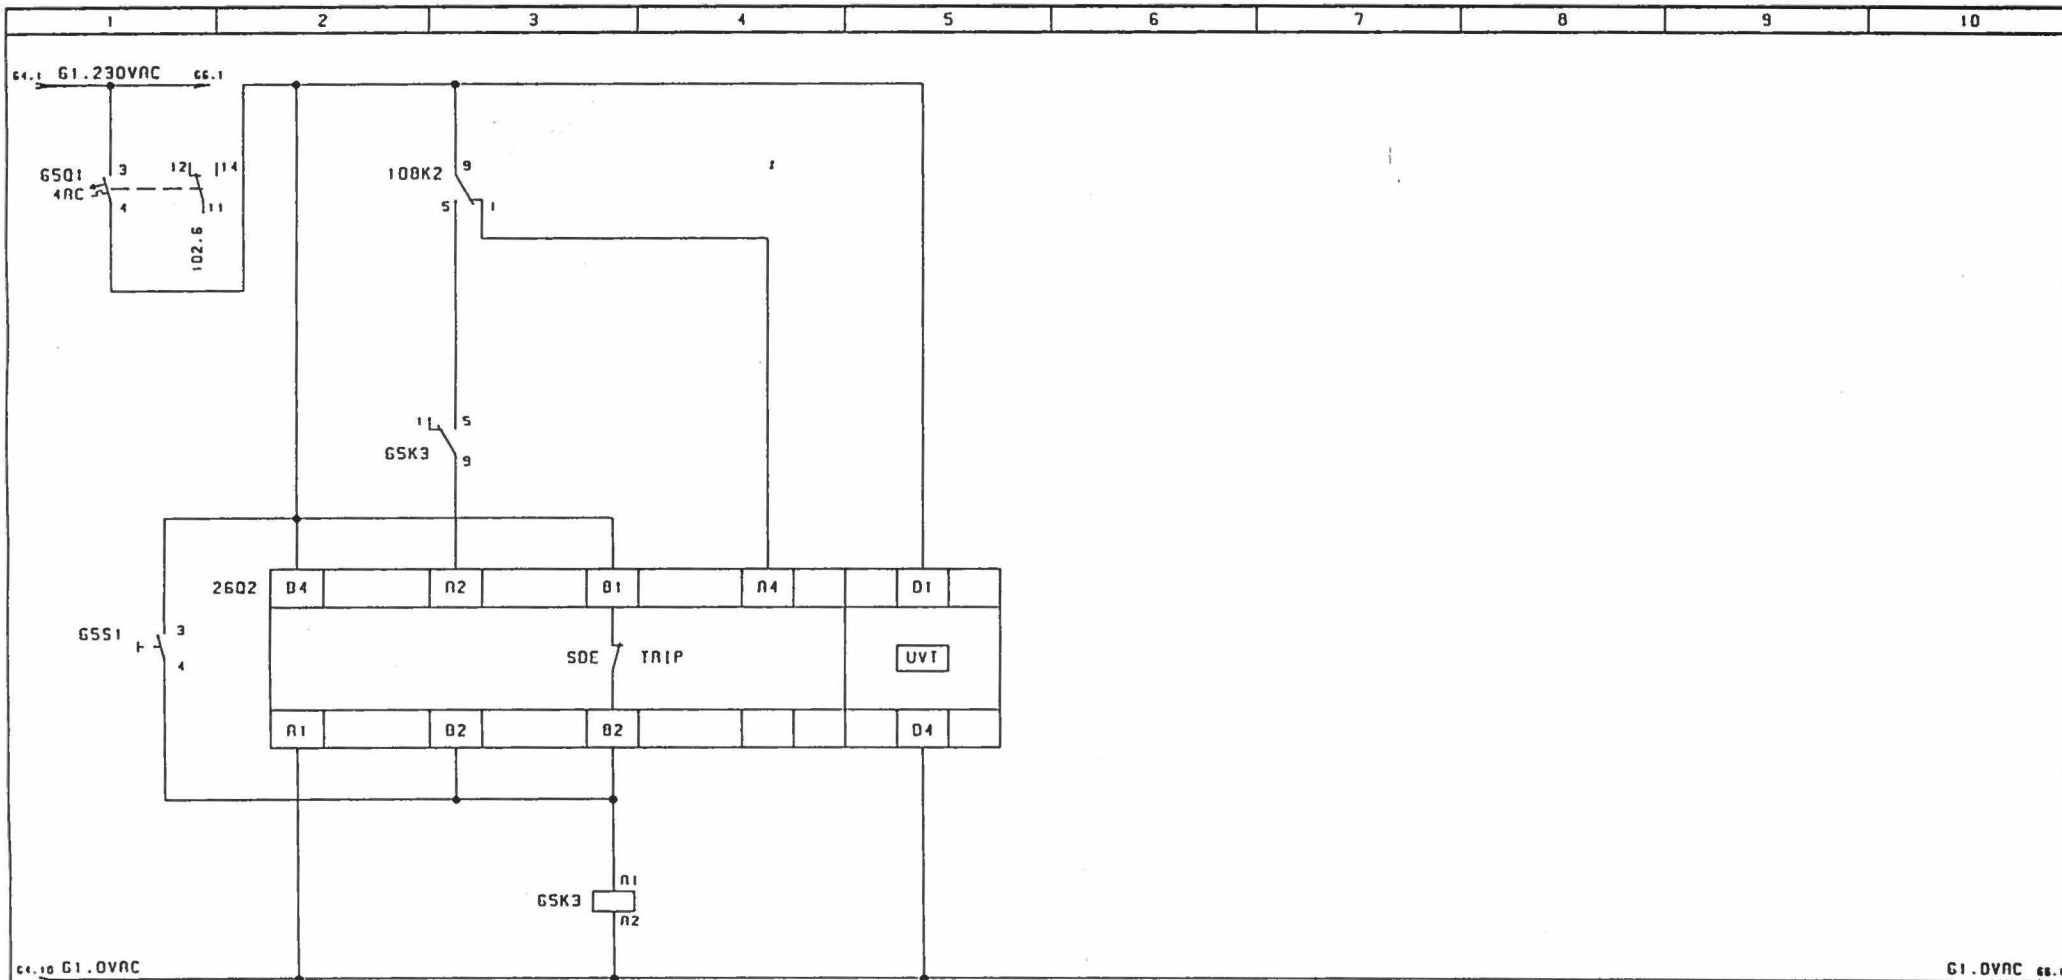


MOTOR
FORSTYRING INDKOBLING TRIP UDKOBLING SPOLE

ENGINEERING	REV	DESCRIPTION	DATE	BY	SHEET	BETEGNELSE FOR AFGANG 5	DRAWER	NC
PLAN	1	HARENS HOVEDVÆRKSTED, HJØRRING				18129-01	PROJECT	JDT
DESIGNATION	2	GENERATORANLÆG				065	DATE	15.10.2003
CUSTOMER	3	CAMP EDEN, IRAN						
	4							

SystemTeknikA/S

Rebsløjervej 4
DK-9000 Aalborg
Tel.: +45 96 317333
Fax: +45 98 127384
Fax: +45 98 127850

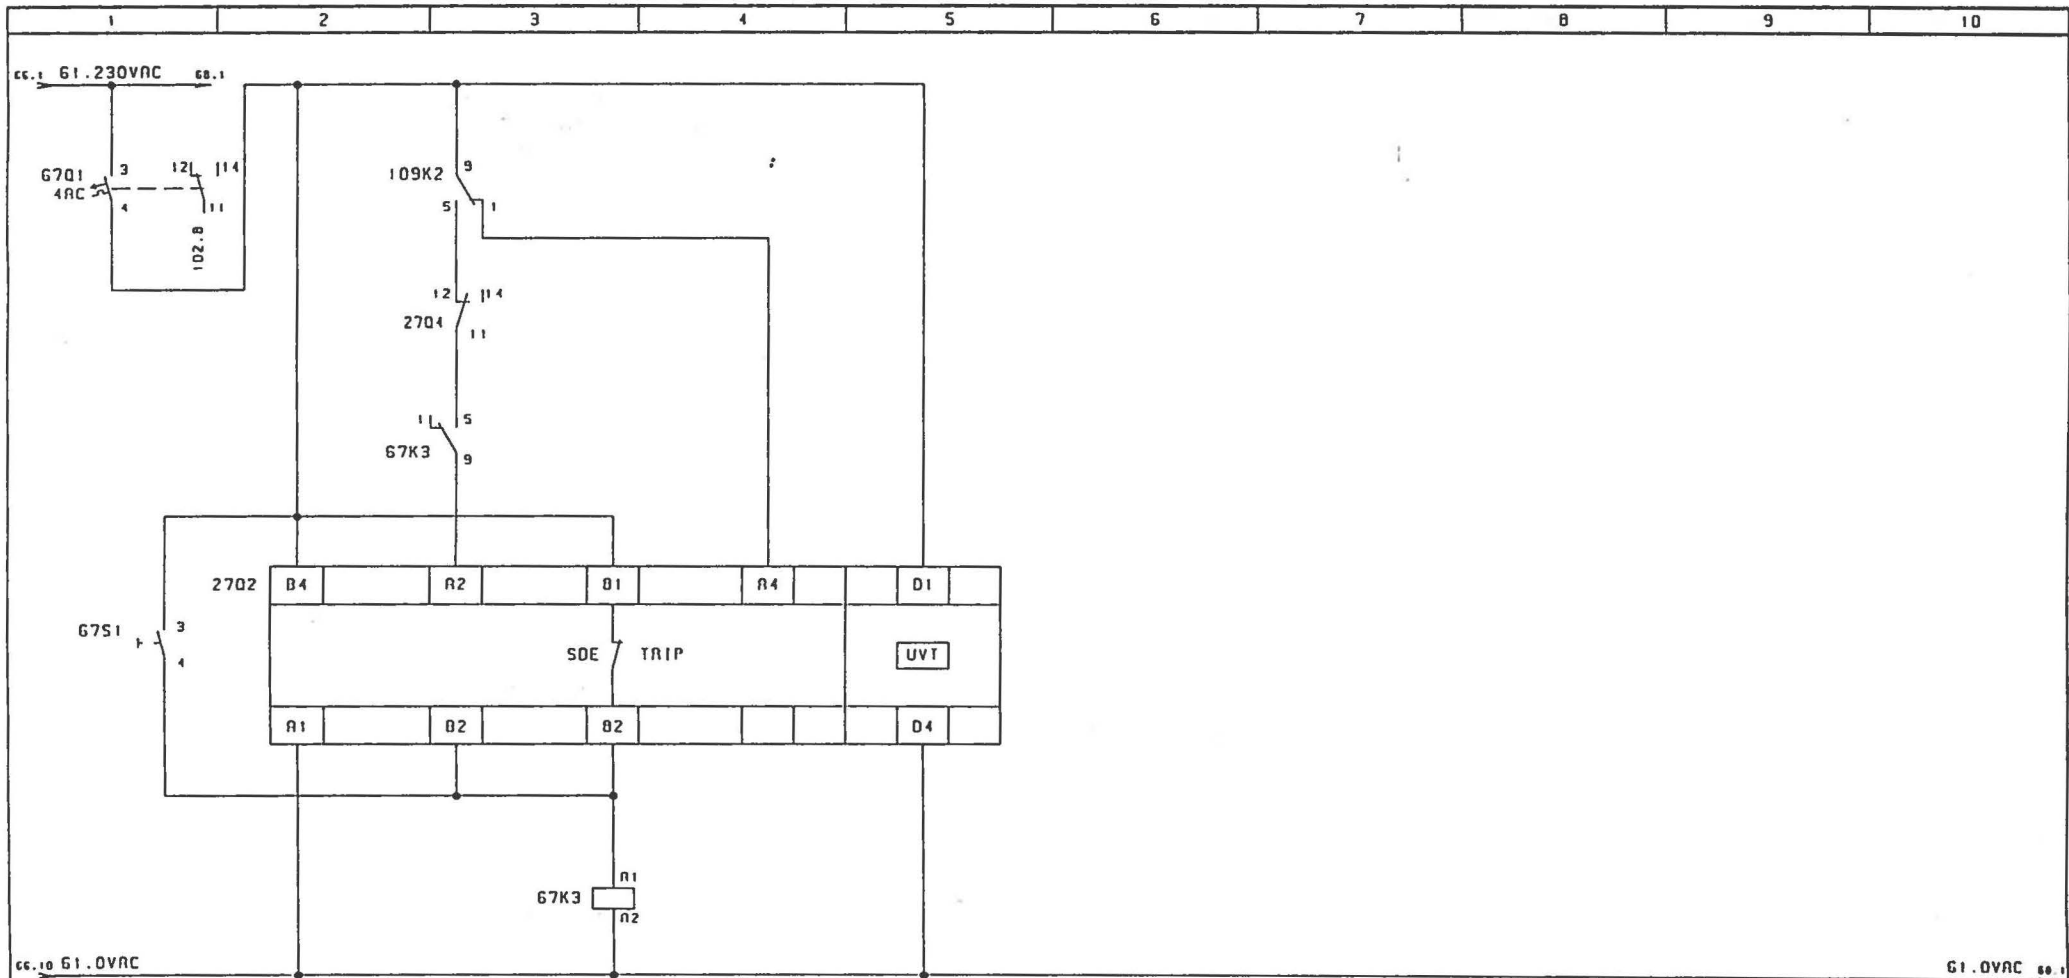


67.3 1 9
5 1
101.7 2 10
6 1
3 11
7 1
112.8 4 12
9



MOTOR FORSYNING INDKOBLING TRIP UNDERSPANDINGS SPOLE

ENGINEERING		REV	DESCRIPTION	DATE	BY	SHEET	BAYDERE FOR AFGANG 7	DRAWER	NC
FIRM	HARENS HOVEDVÆRKSTED, HJØRRING	1							
DESIGNATION	GENERATORANLÆG	2				REF	18129-01	PROJECT	JDT
DATE	CAMP EDEM, TRAK	3				DRAWING NO	18129-01	DATE	15.10.2003
		4					067		



Rebsløjervej 4
DK-9000 Aalborg
Tel.: +45 96 317333
Fax: +45 98 127384
Fax: +45 98 127850

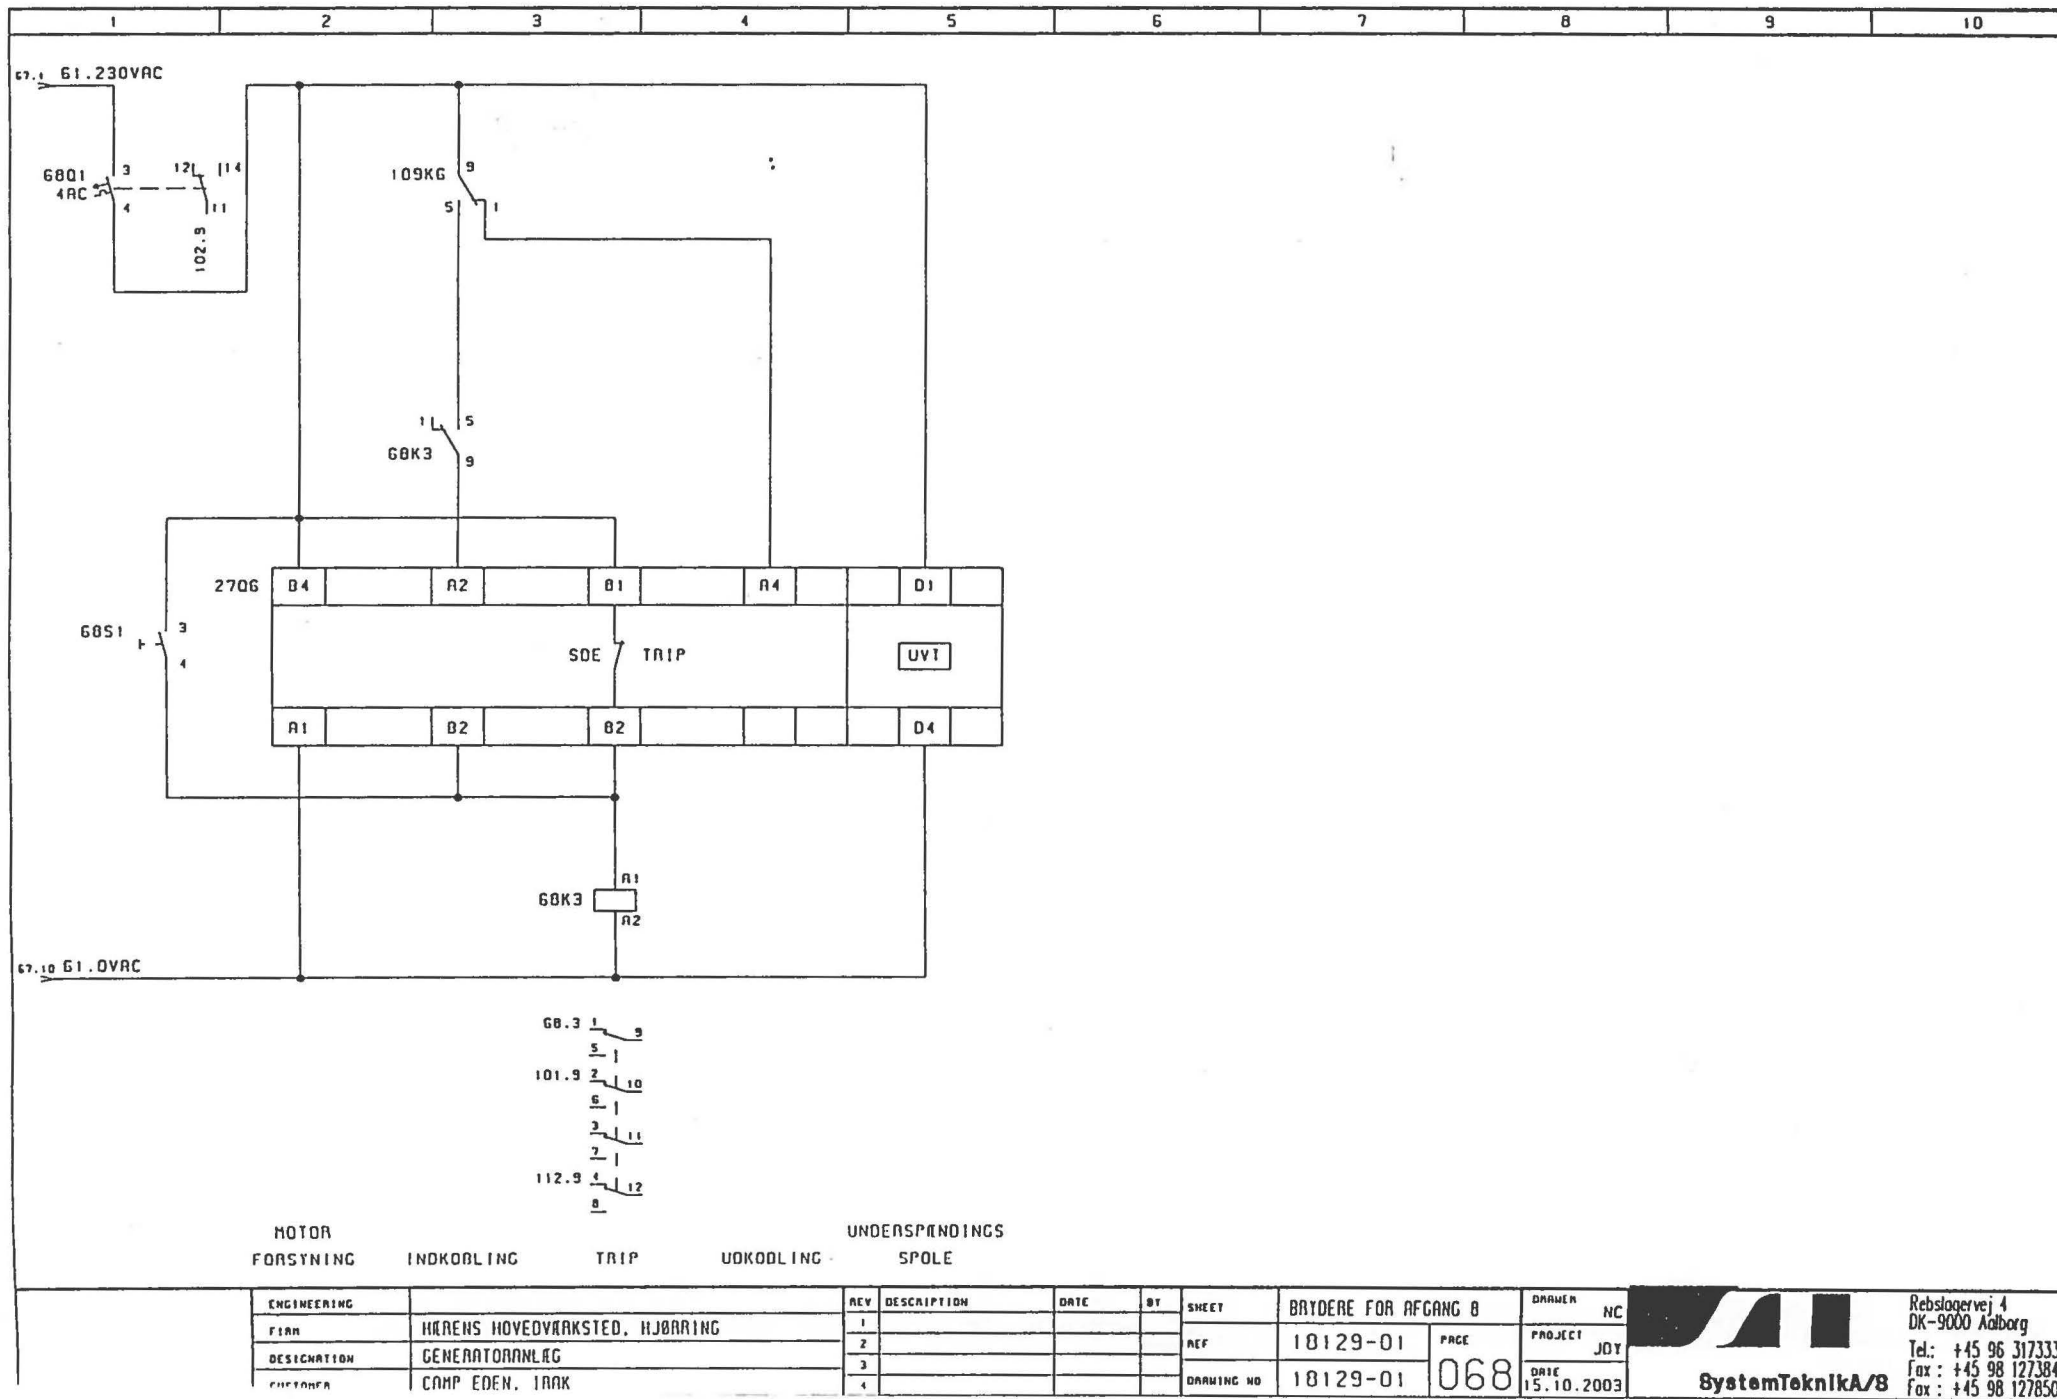

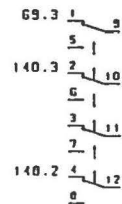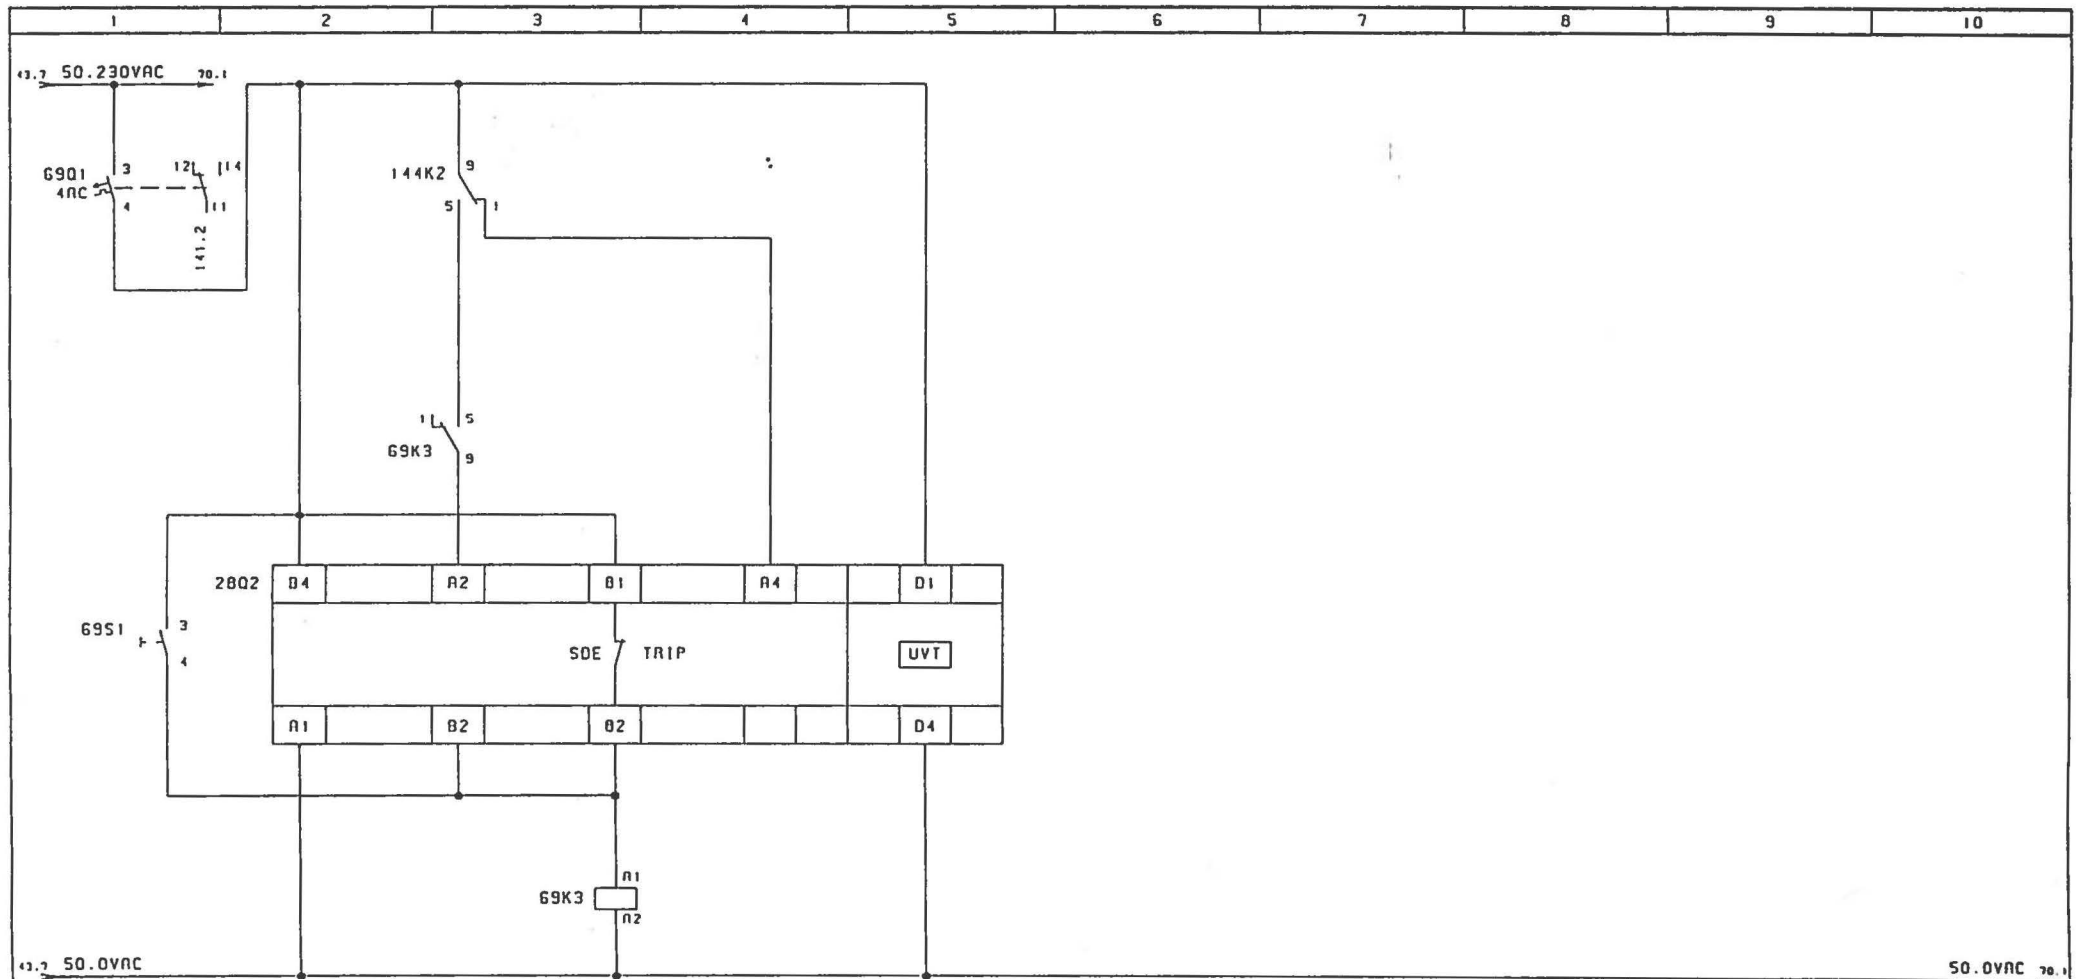


MOTOR FORSYNING INDKOBLING TRIP UDKOBLING UNDRSPENDINGS SPOLE

ENGINEERING		REV	DESCRIPTION	DATE	BY	SHEET	BAYDERE FOR AFGANG 9	DRAWER	NC
FIRM	HIRENS HØVEDMARKSTED, HJØRRING	1				REF	18129-01	PROJECT	JDT
DESIGNATION	GENERATORANLÆG	2				DRAWING NO	18129-01	DATE	15.10.2003
CUSTOMER	CAMP EDEN, INAK	3					069		
		4							

SystemTeknikA/S

Rebsløjervej 4
DK-9000 Aalborg
Tel.: +45 96 317333
Fax: +45 98 127384
Fax: +45 98 127850

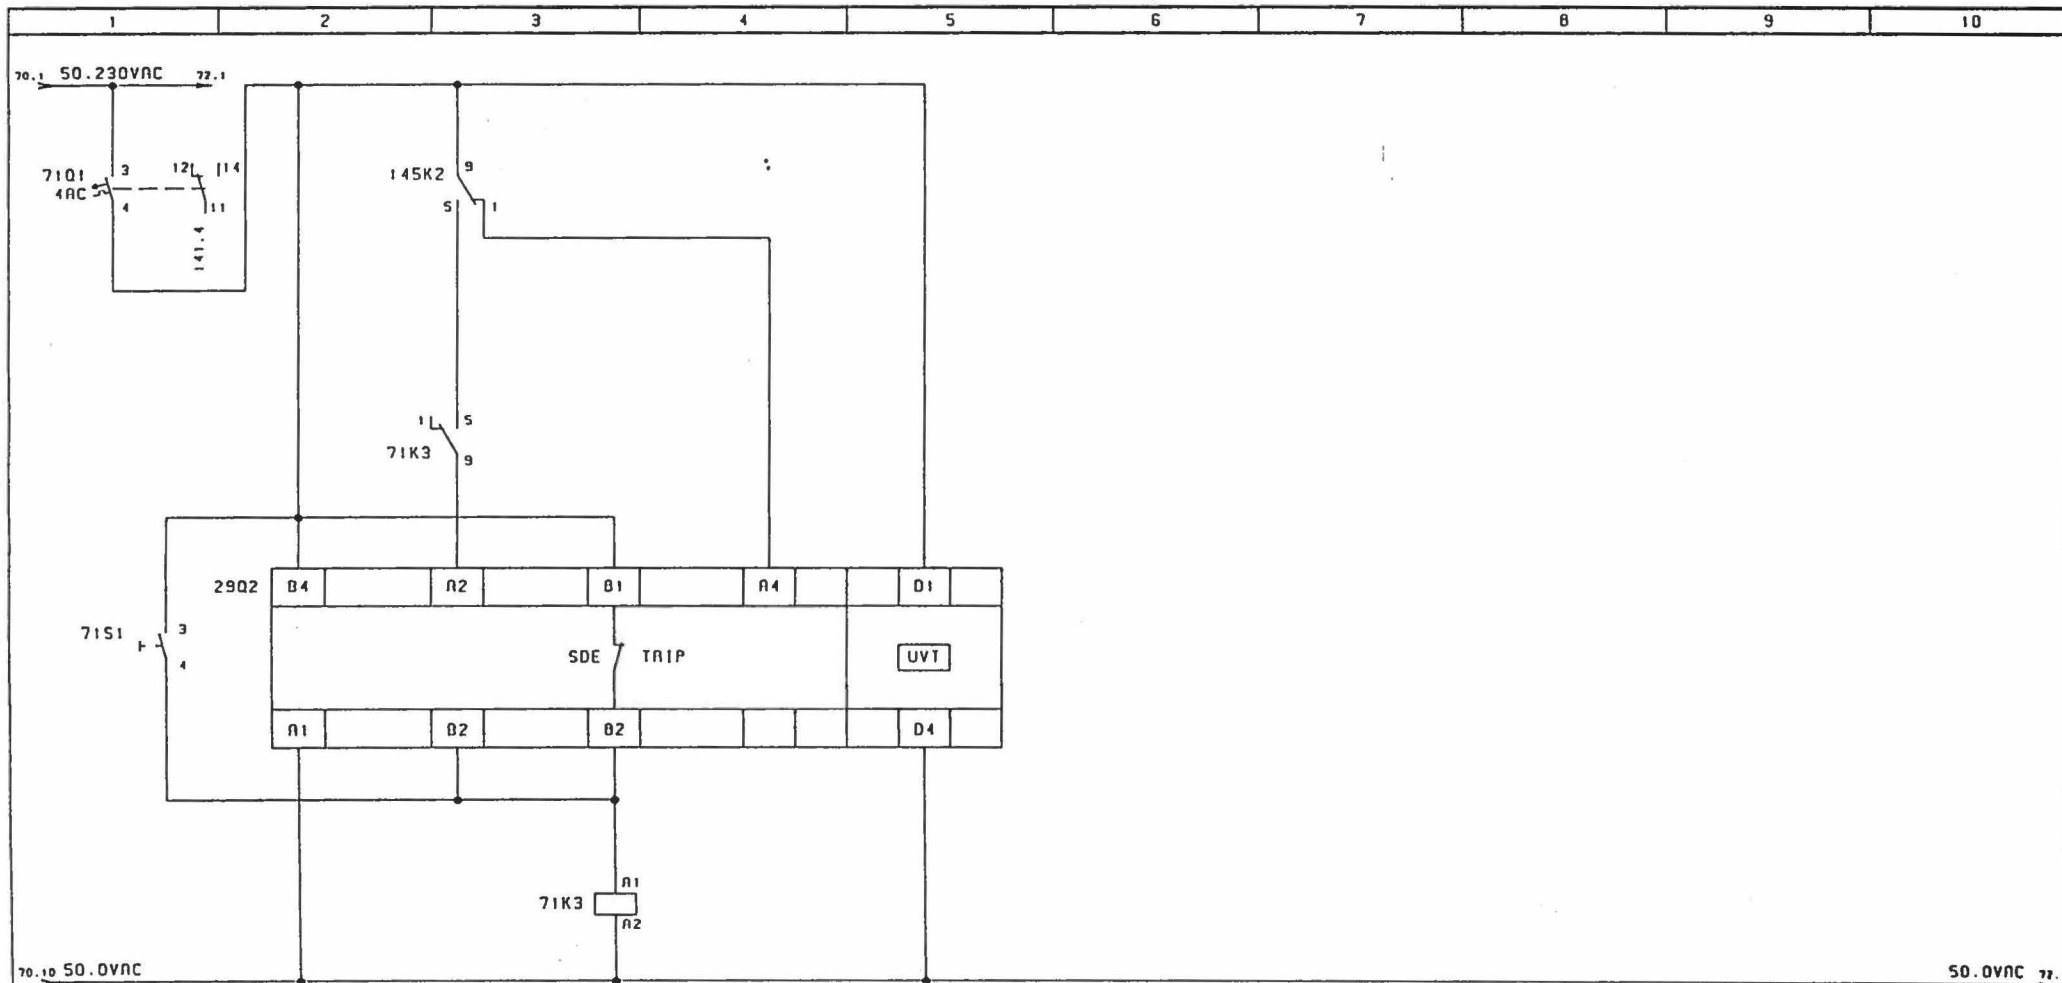


MOTOR FORSYNING INDKØBLING TRIP UDKØBLING UNDERSPÆNDINGS SPOLE

ENGINEERING	REV	DESCRIPTION	DATE	BY	SHEET	BYDERE FOR AFGANG 11	DRAWER	NC
FINN	1				REF	10129-01	PROJECT	JDT
DESIGNATION	2				DRAWING NO	18129-01	DATE	15.10.2003
CUSTOMER	3							
	4							

SystemTeknikA/S

Rebslogervej 4
DK-9000 Aalborg
Tel.: +45 96 317333
Fax: +45 98 127384
Fax: +45 98 127850

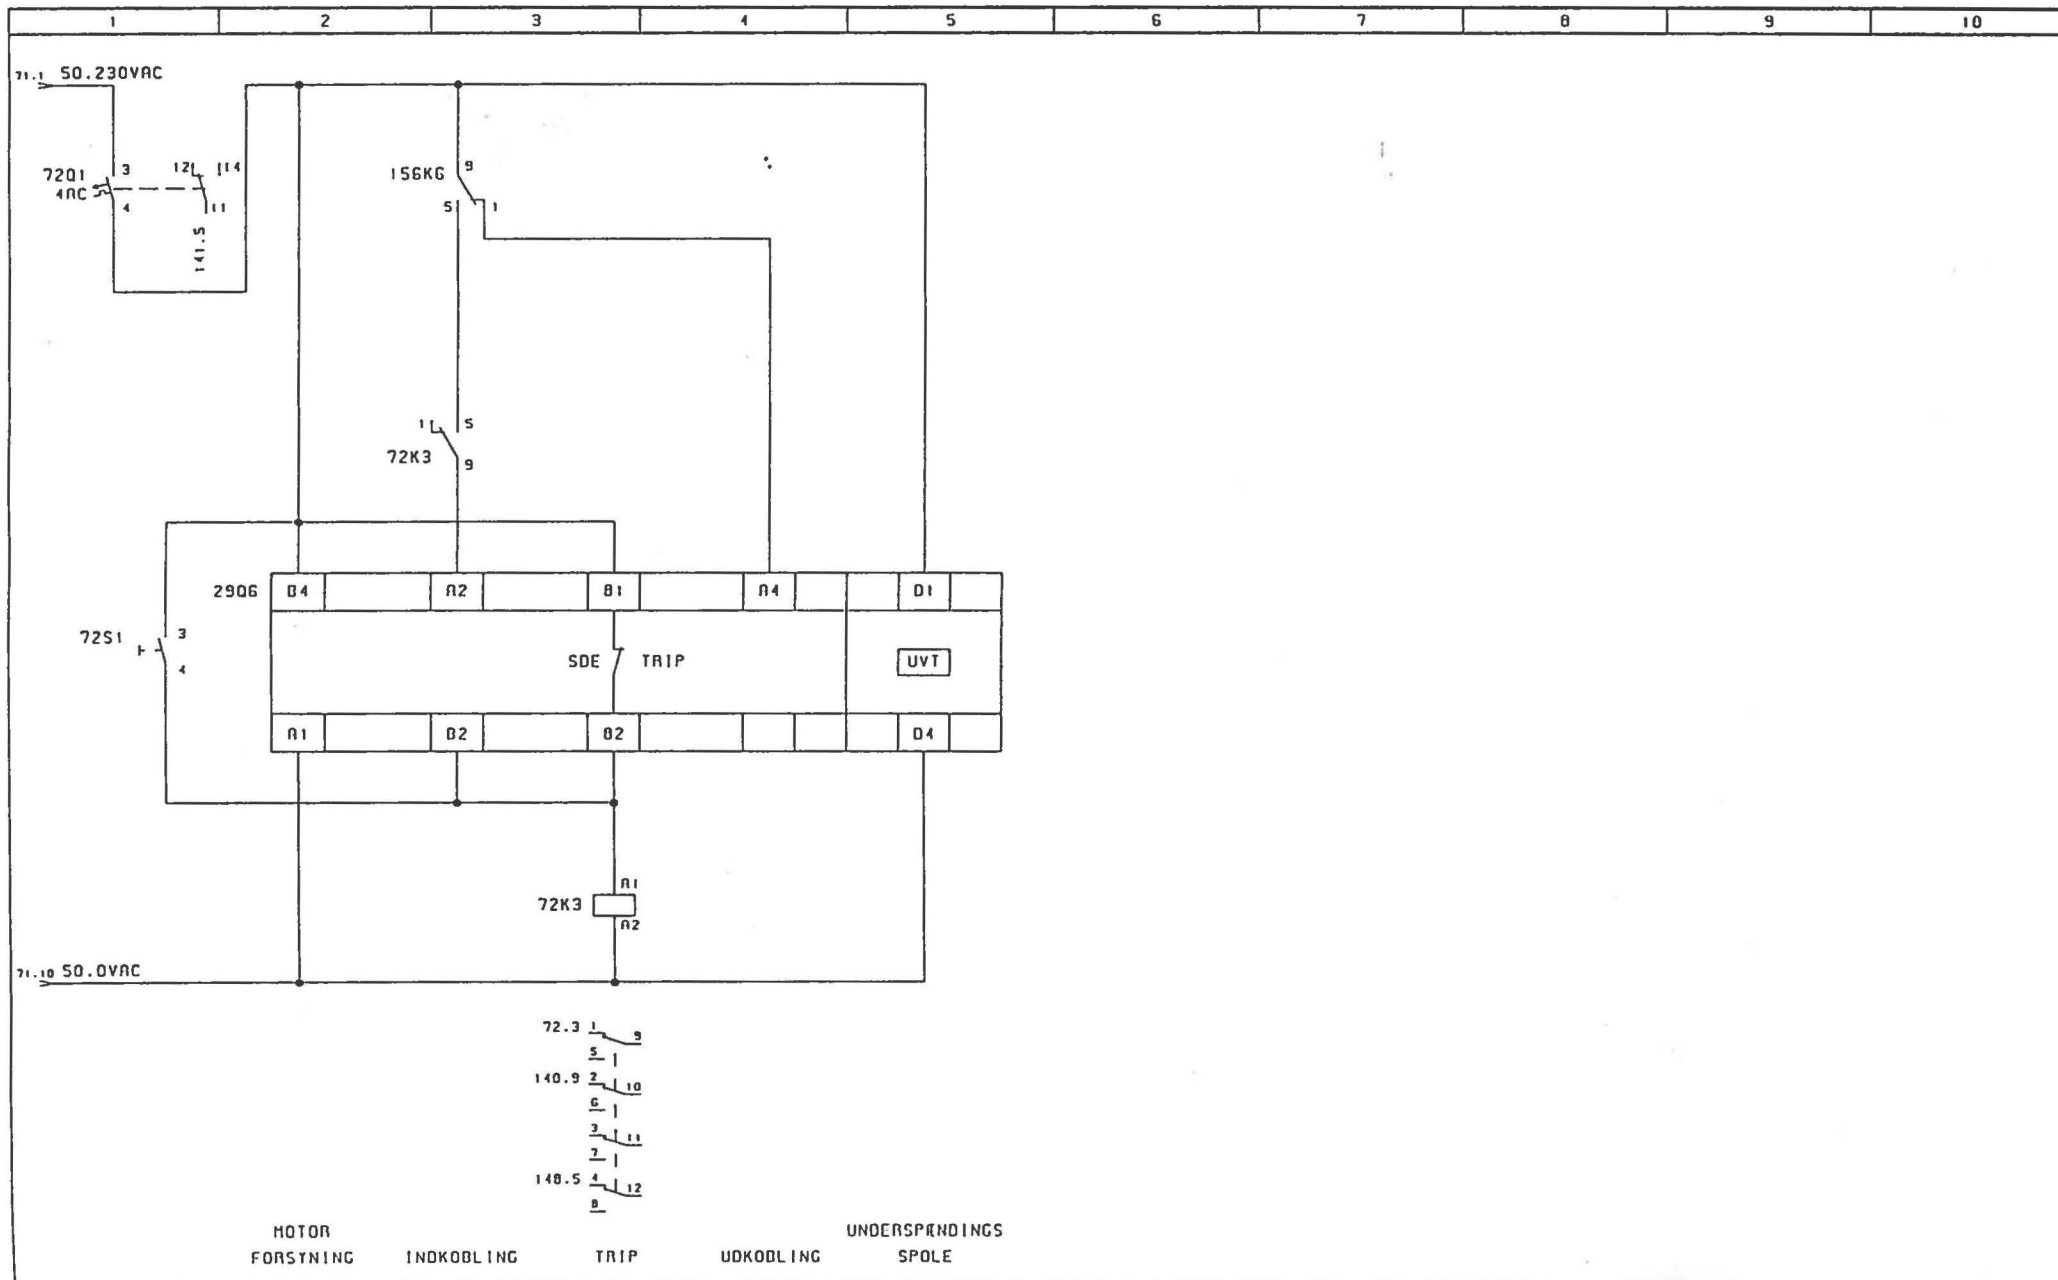


ENGINEERING	REV	DESCRIPTION	DATE	BY	SHEET	BYDERE FOR AFGANG 12	DRAWN	NC
FIAN	1				REF	18129-01	PROJECT	JDT
DESIGNATION	2				DRAWING NO	18129-01	DATE	15.10.2003
CUSTOMER	3							
	4							

Rebsløjervej 4
DK-9000 Aalborg

Tel.: +45 96 317333
Fax : +45 98 127384
Fax : +45 98 127850

SystemTeknikA/S

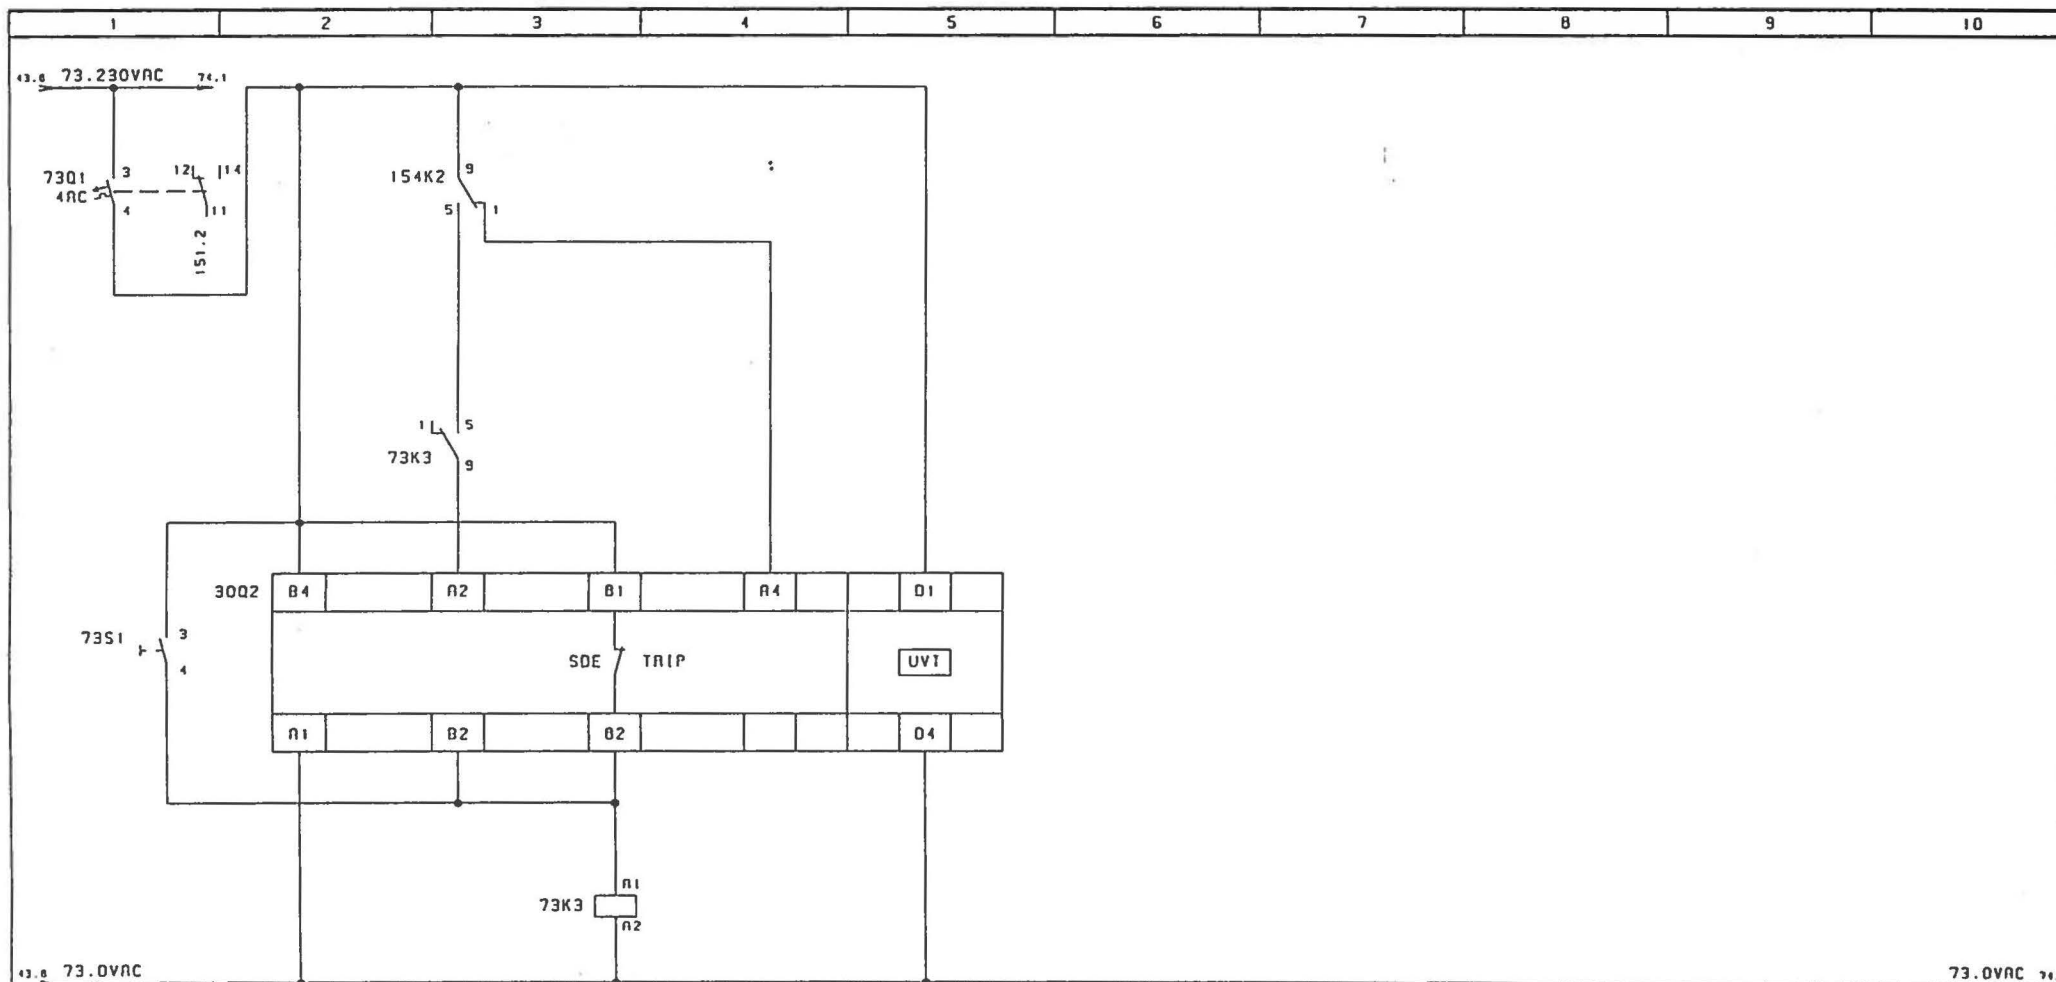

MOTOR
FORSYNING

INDKOBLING

TRIP

UDKOBLING

UNDERSPÆNDINGS
SPOLE


ENGINEERING	
FIRM	HARENS HOVEDVÆRKSTED, HJØRRING
DESIGNATION	GENERATORANLÆG
DATE	1997.08.10

REV	DESCRIPTION	DATE	BY
1			
2			
3			
4			

SHEET	BRYDERE FOR AFGANG 13	DRAWER	NC
REF	18129-01	PROJECT	JDT
DRAWING NO	18129-01	DATE	15.10.2003
	073		

Rebsløgervej 4
DK-9000 Aalborg
Tel.: +45 96 317333
Fax: +45 98 127384
Fax: +45 98 127850

SystemTeknikA/S

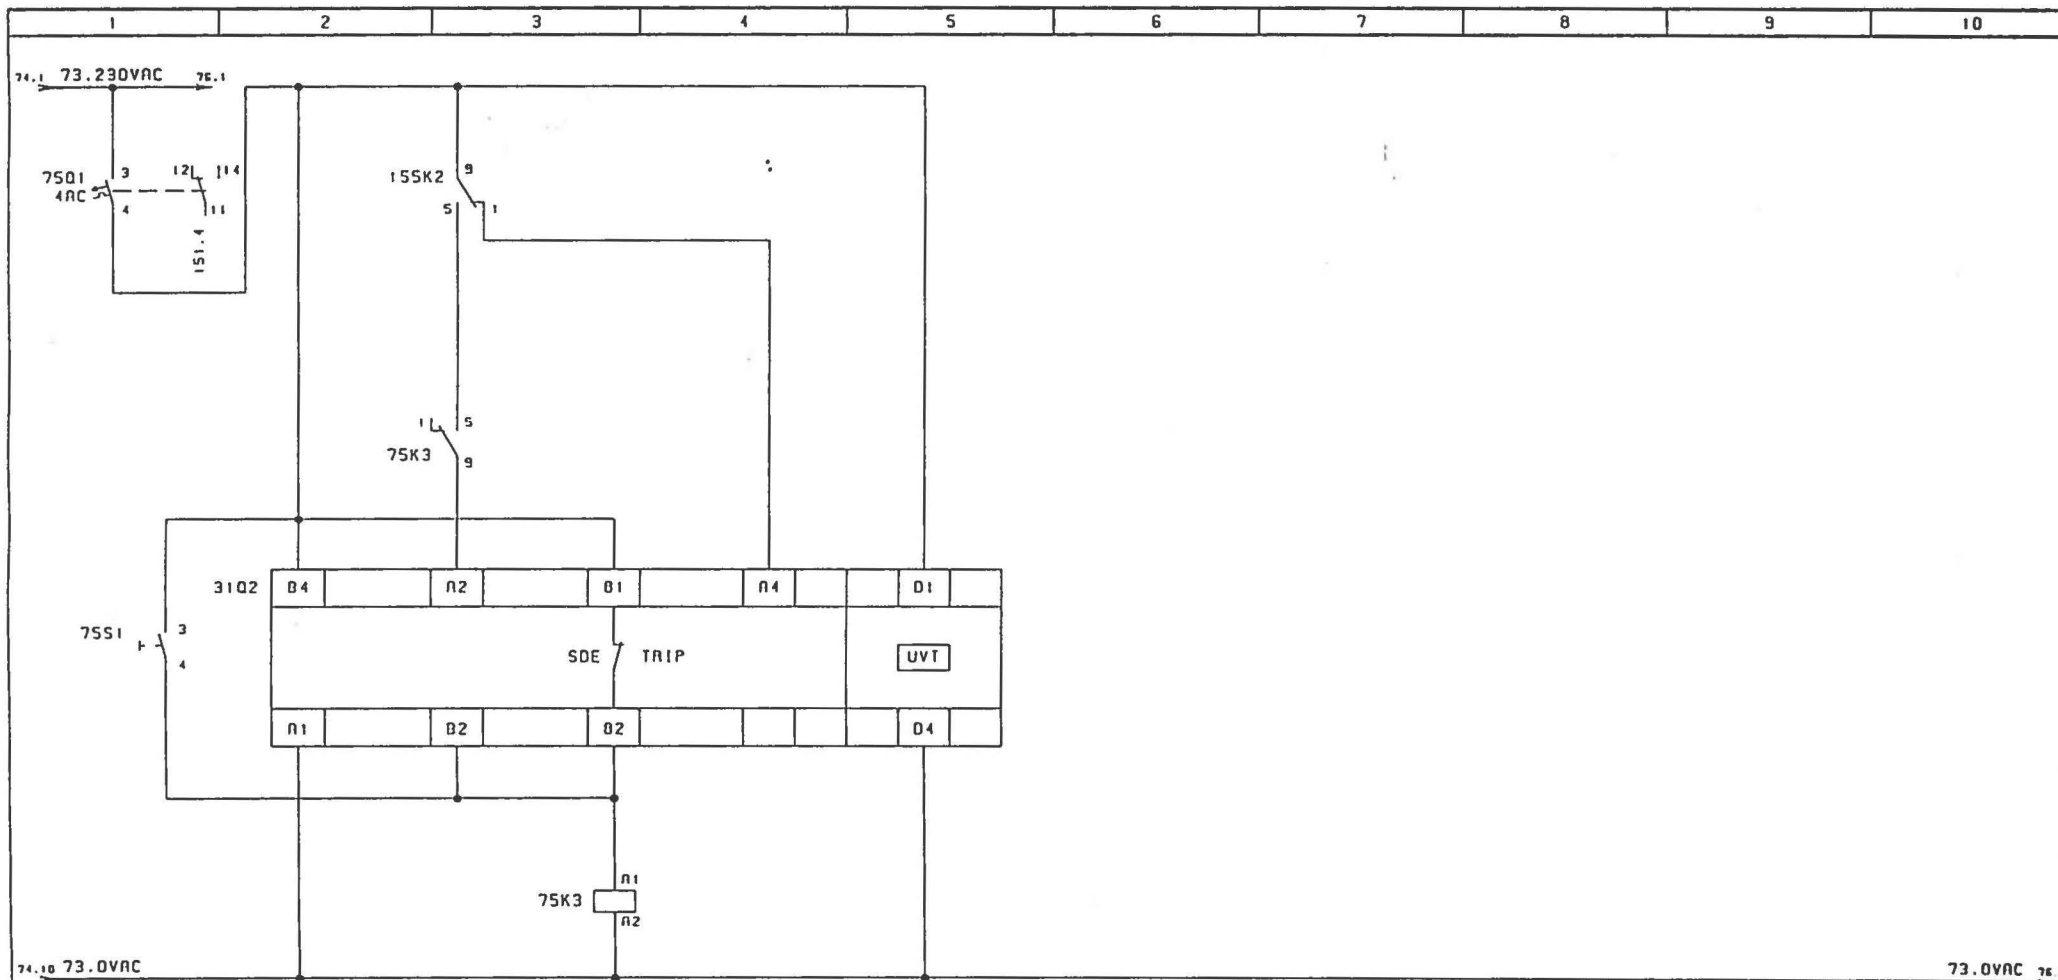


MOTOR FORSYNING
INDKØBLING
TRIP
UDKØBLING
UNDERSPØNDINGS
SPOLE

ENGINEERING		REV	DESCRIPTION	DATE	BY	SHEET	BAYDERE FOR AFGANG 15	DRAWER	NC
FIRM	HÆRENS HOVEDVÆRKSTED, HJØRRING	1				REF	18129-01	PROJECT	JDY
DESIGNATION	GENERATORANLÆG	2				DRAWING NO	18129-01	DATE	15.10.2003
CUSTOMER	CAMP EDEN, IRAK	3					075		
		4							

SystemTeknikA/S

Rebsløjervej 4
DK-9000 Aalborg
Tel.: +45 96 317333
Fax: +45 98 127384
Fax: +45 98 127850

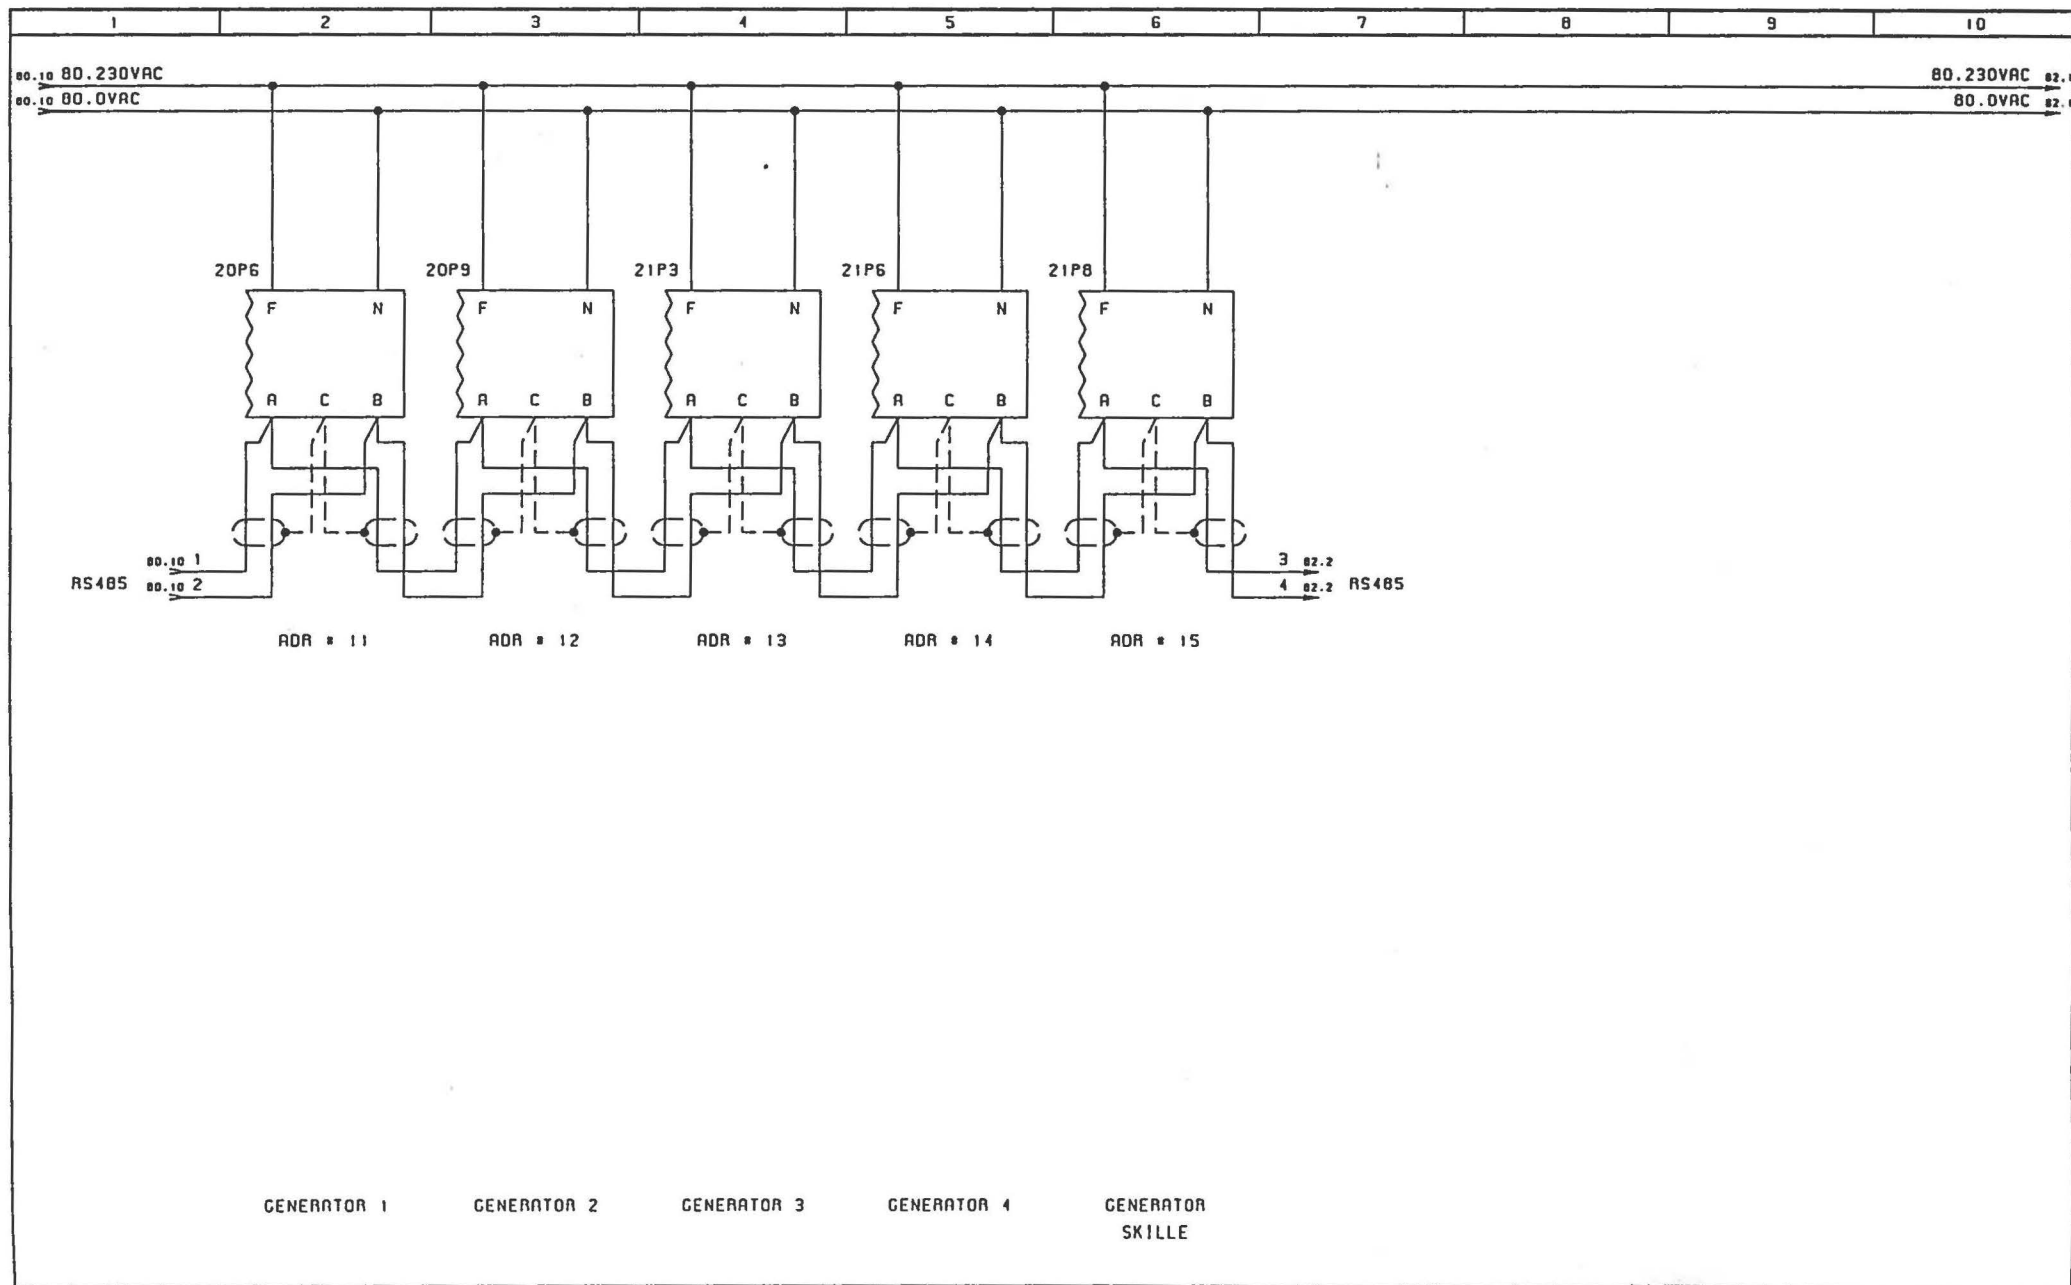


ENGINEERING		REV	DESCRIPTION	DATE	BY	SHEET	FORSYNING MÅLERE		DRAWN	NC
PLAN	HÆRENS HOVEDVÆRKSTED	1					REF	18129-01	PROJECT	JOY
DESIGNATION	HOVEDFORDDELINGSTAVLE	2								
CUSTOMER	HÆRENS HOVEDVÆRKSTED	3					DRAWING NO	18129-01	DATE	15.10.2003
		4								


081

Rebslaggervej 4
DK-9000 Aalborg
Tel.: +45 96 317333
Fax: +45 98 127384
Fax: +45 98 127850

SystemTeknikA/S

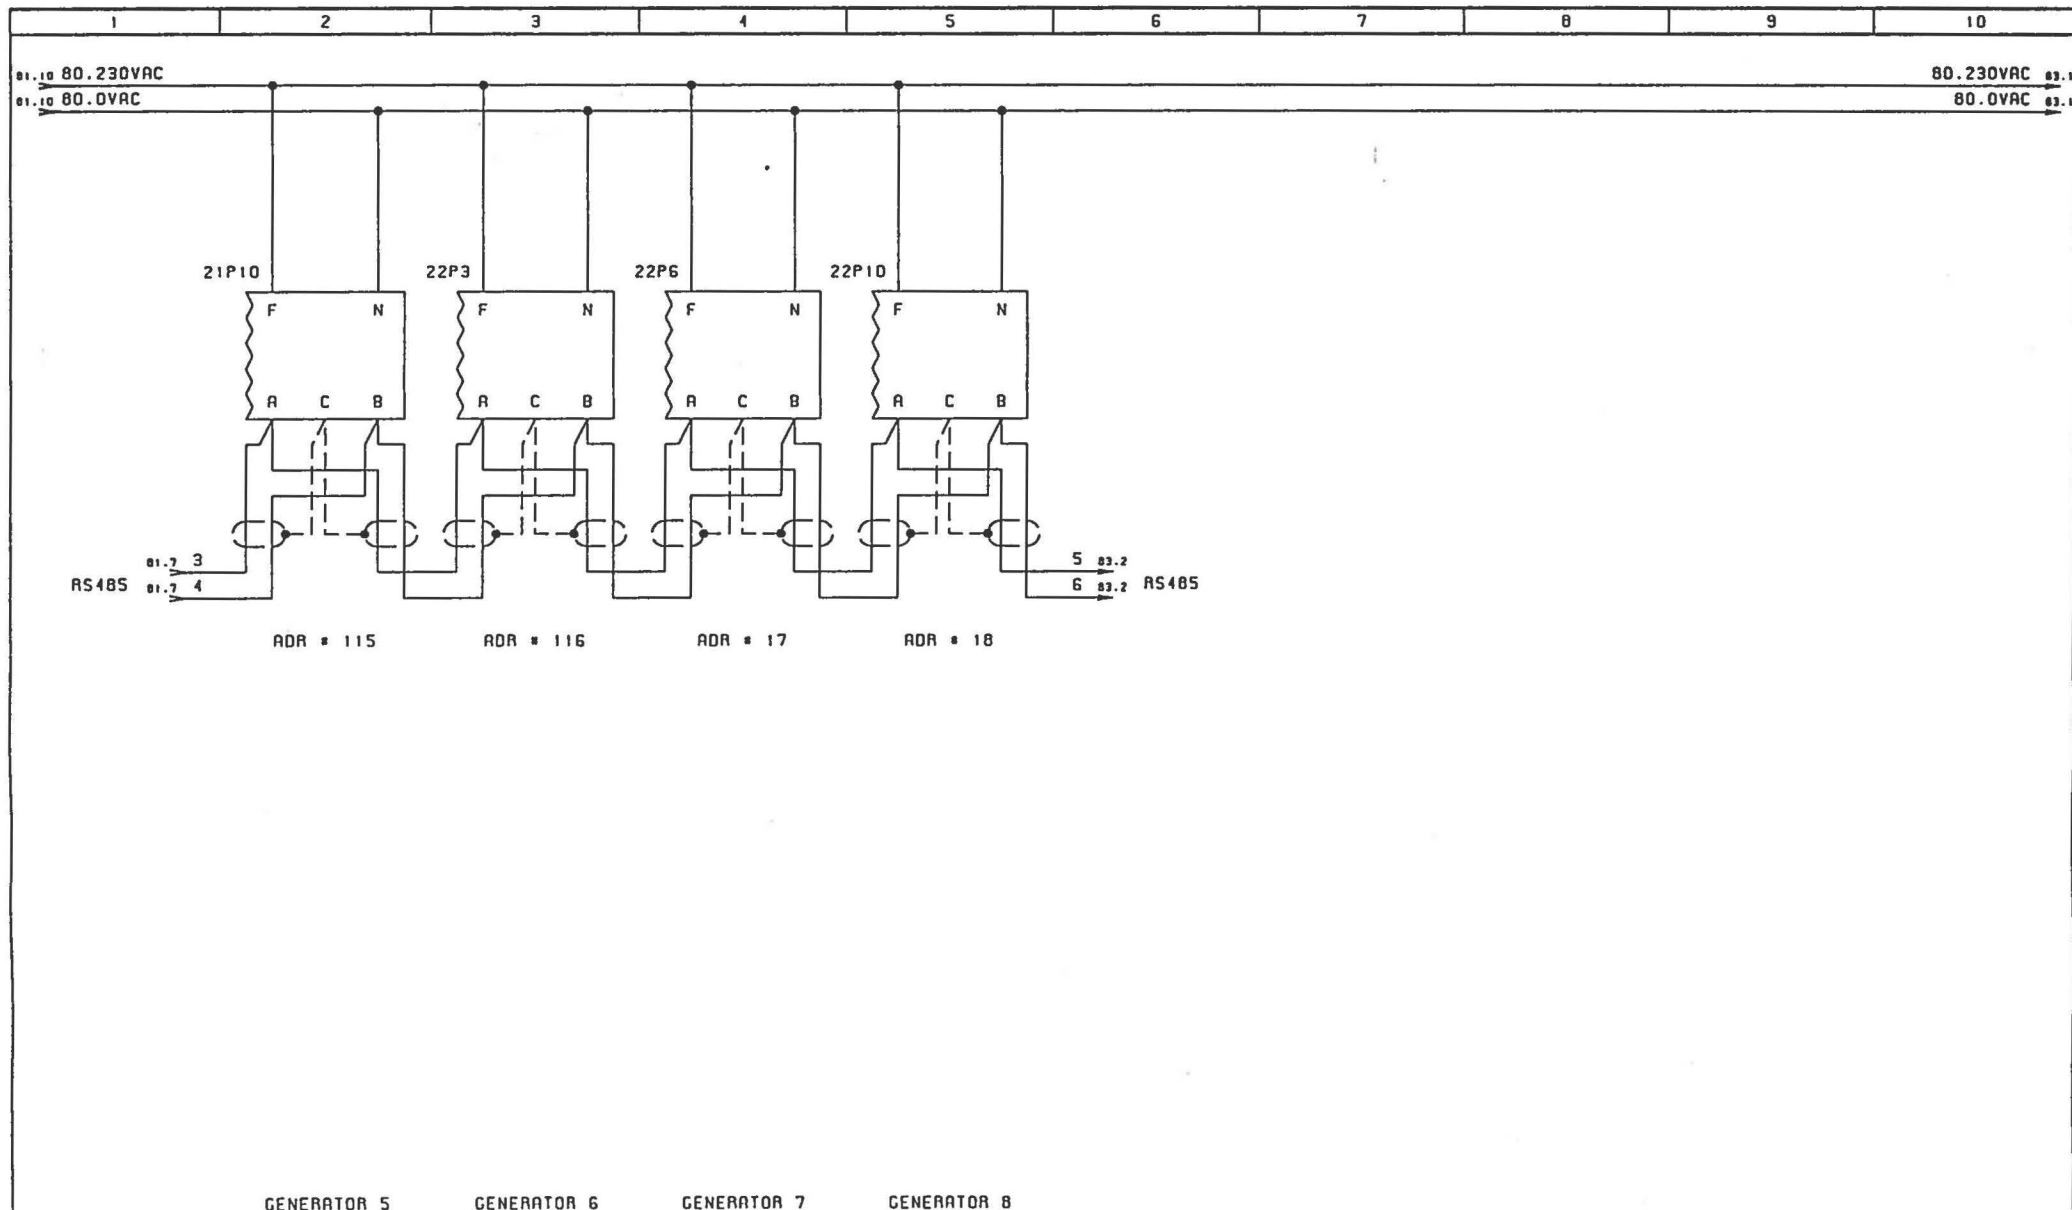

	ENGINEERING		REV	DESCRIPTION	DATE	BY	SHEET	FORSYNING MALERE	DRAWER	NC	 Rebsløjervej 4 DK-9000 Aalborg Tel.: +45 96 317333 Fax : +45 98 127384 Fax : +45 98 127850
	FIRM	HÆRENS HOVEDVÆRKSTED	1				REF	18129-01	PROJECT	JDT	
	DESIGNATION	HOVEDFORDELINGSTAVLE	2				PAGE	082	DATE	15.10.2003	
	CUSTOMER	HÆRENS HOVEDVÆRKSTED	3				DRAWING NO	18129-01			
			4								

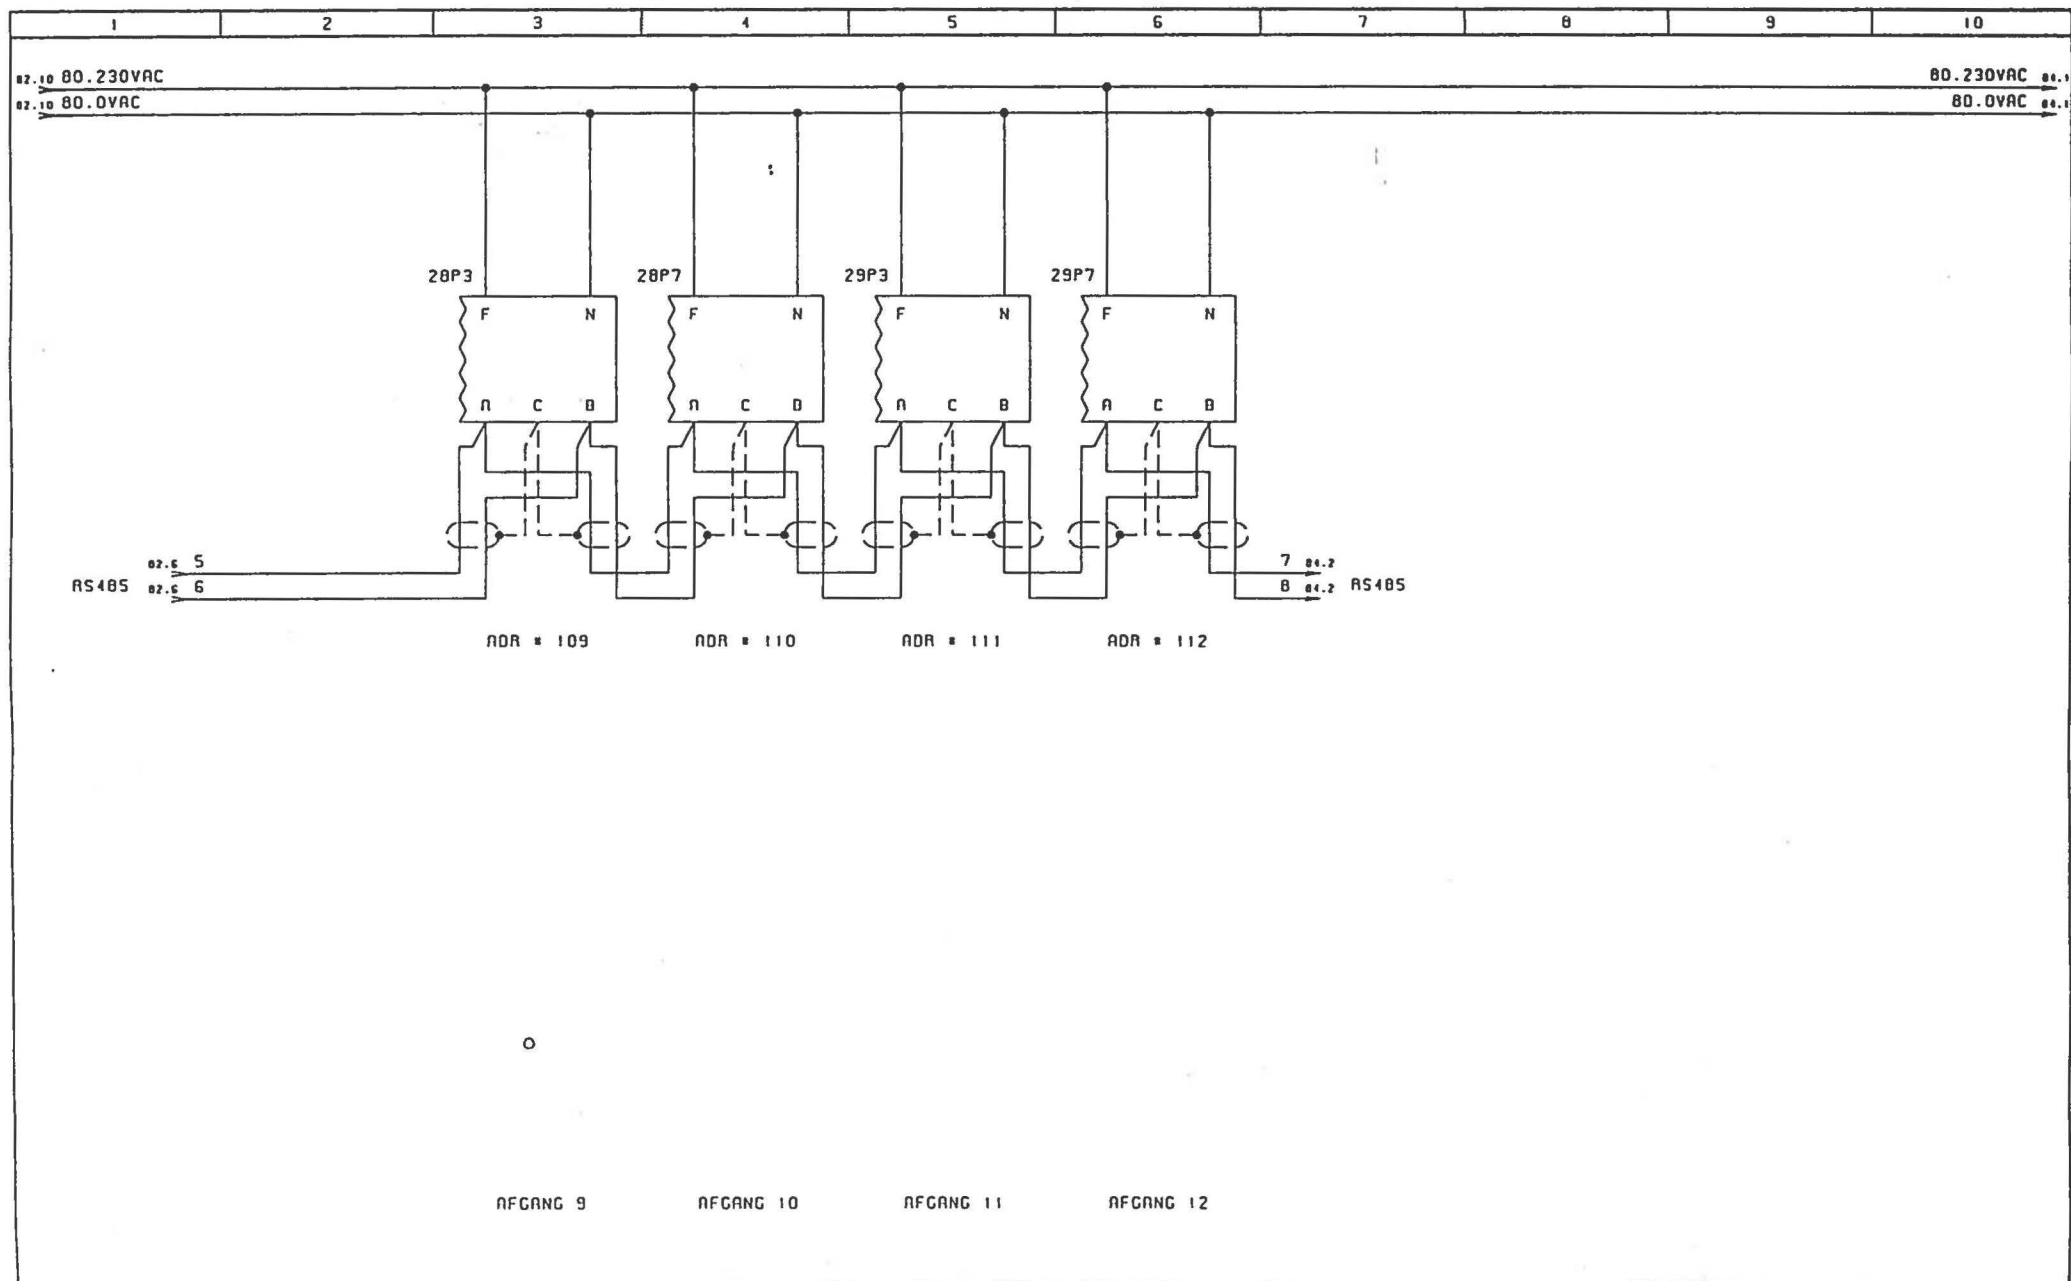

ENGINEERING		REV	DESCRIPTION	DATE	BY	SHEET	FORSTYNING MÅLERE	UNIKLIN	NC
FIRM	HÅRENS HOVEDVÆRKSTED, HJØRRING	1				REF	18129-01	PROJECT	JDT
DESIGNATION	GENERATORANLÆG	2				DRAWING NO	18129-01	DATE	15.10.2003
CUSTOMER	CAMP EDEN, IAAK	3							
		4							


083

Rebsløgervej 4
DK-9000 Aalborg

Tel.: +45 96 317333

Fax: +45 98 127384


Fax: +45 98 127850

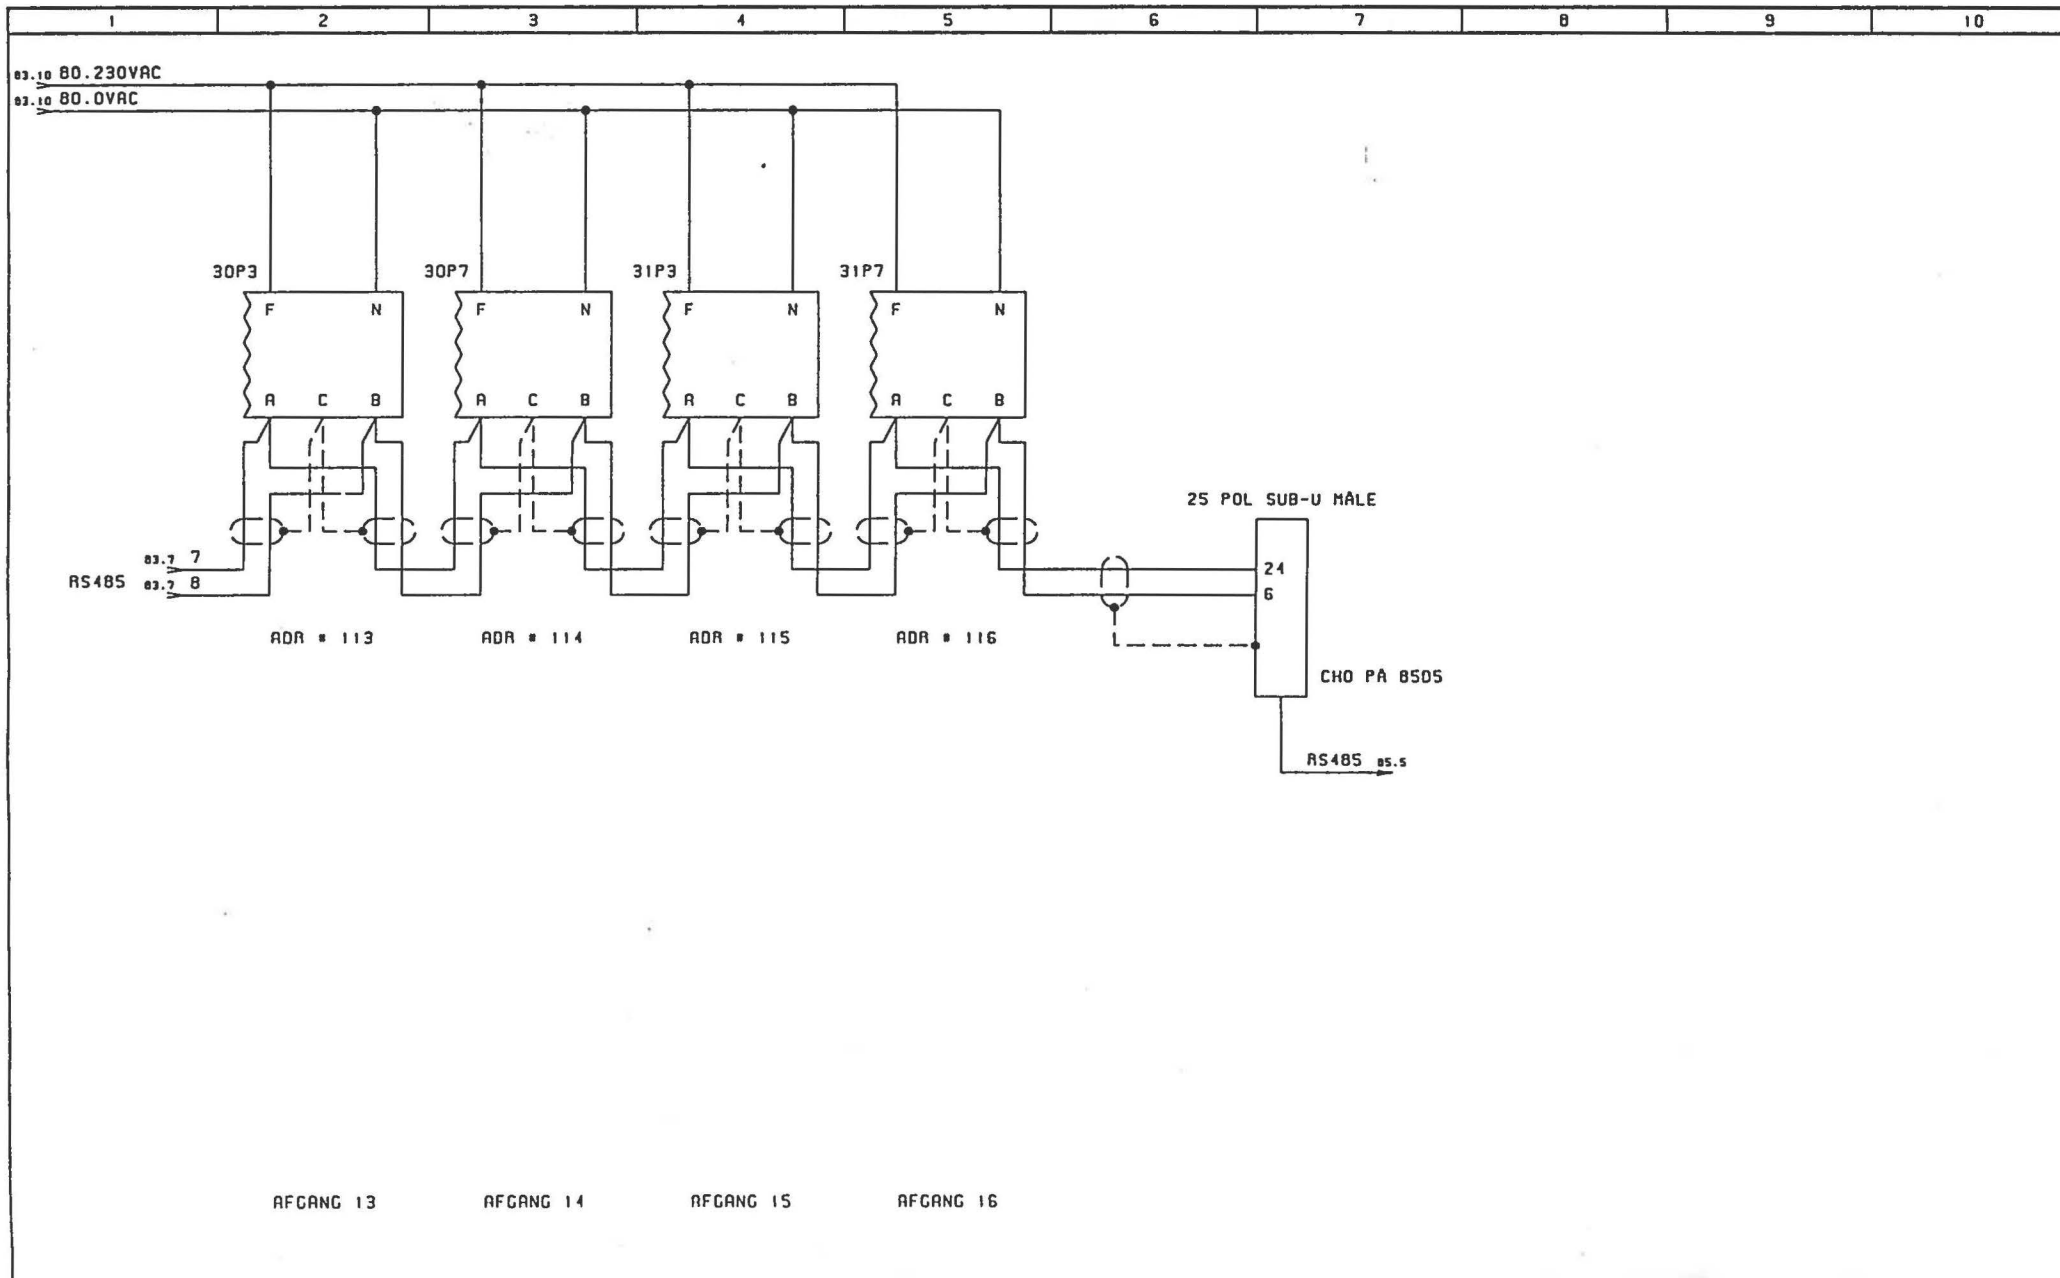

ENGINEERING		REV	DESCRIPTION	DATE	BY	SHEET	FORSYNING MÅLERE	DRAWER	NC
FIRM	HÅRENS HOVEDVÆRKSTED	1				REF	18129-01	PROJECT	JDT
DESIGNATION	HOVEDFORDELINGSTAVLE	2					PAGE	084	DATE
CUSTOMER	HÅRENS HOVEDVÆRKSTED	3				DRAWING NO	18129-01	15.10.2003	
		4							

Rebsløjervej 4
 DK-9000 Aalborg
 Tel.: +45 96 317333
 Fax : +45 98 127384
 Fax : +45 98 127850


1	2	3	4	5	6	7	8	9	10
---	---	---	---	---	---	---	---	---	----

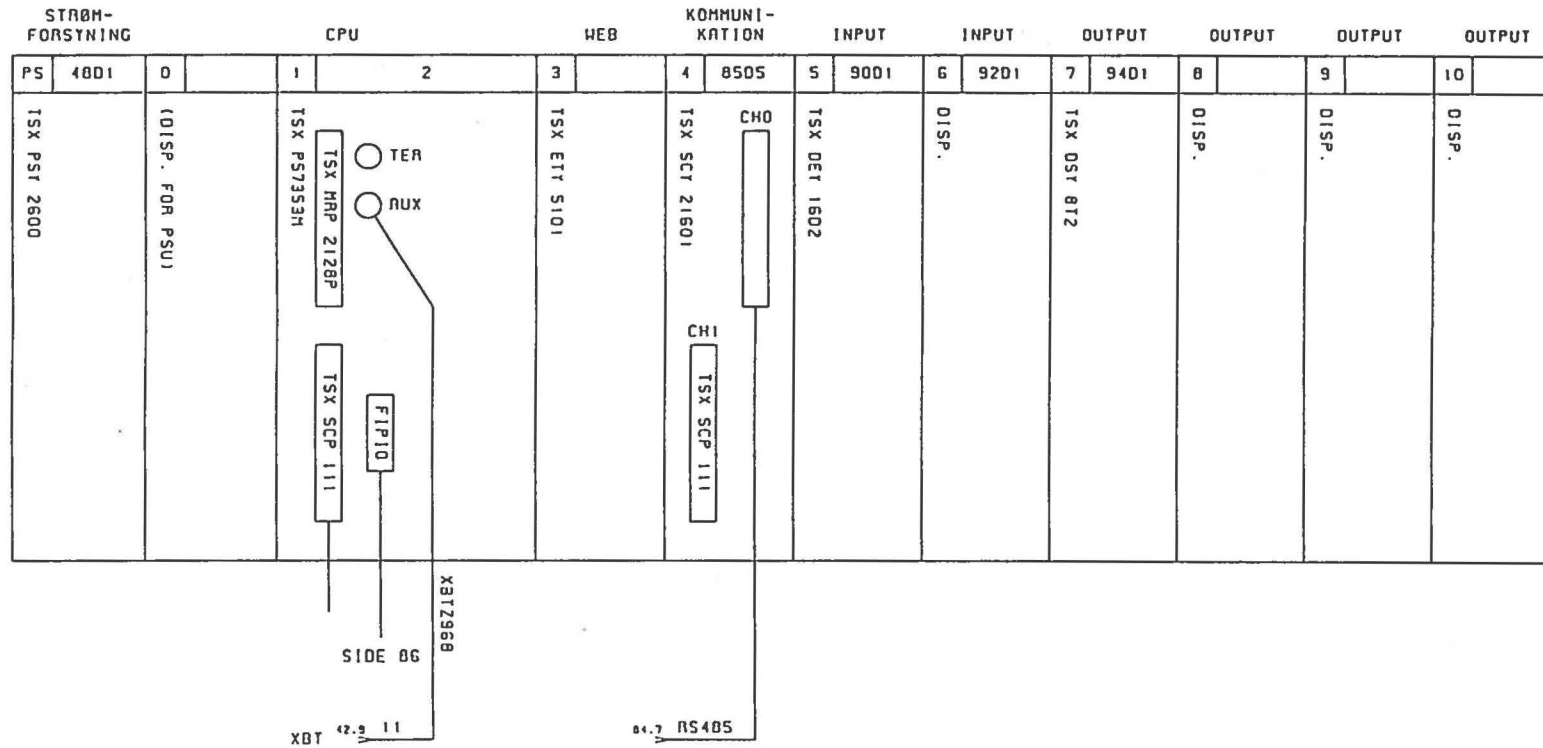

ENGINEERING		REV	DESCRIPTION	DATE	BY	SHEET	PLC KONFIGURATION	DRAWN	NC
FIRM	HARENS HOVEDVÆRKSTED, HJØRRING	1				REF	18129-01	PROJECT	JDT
DESIGNATION	GENERATORANLÆG	2				DRAWING NO	18129-01	DATE	15.10.2003
CUSTOMER	CAMP EDEN, IAAK	3							
		4							

Rebslogervej 4
DK-9000 Aalborg
Tel.: +45 96 317333
Fax: +45 98 127384
Fax: +45 98 127850

SystemTeknikA/S

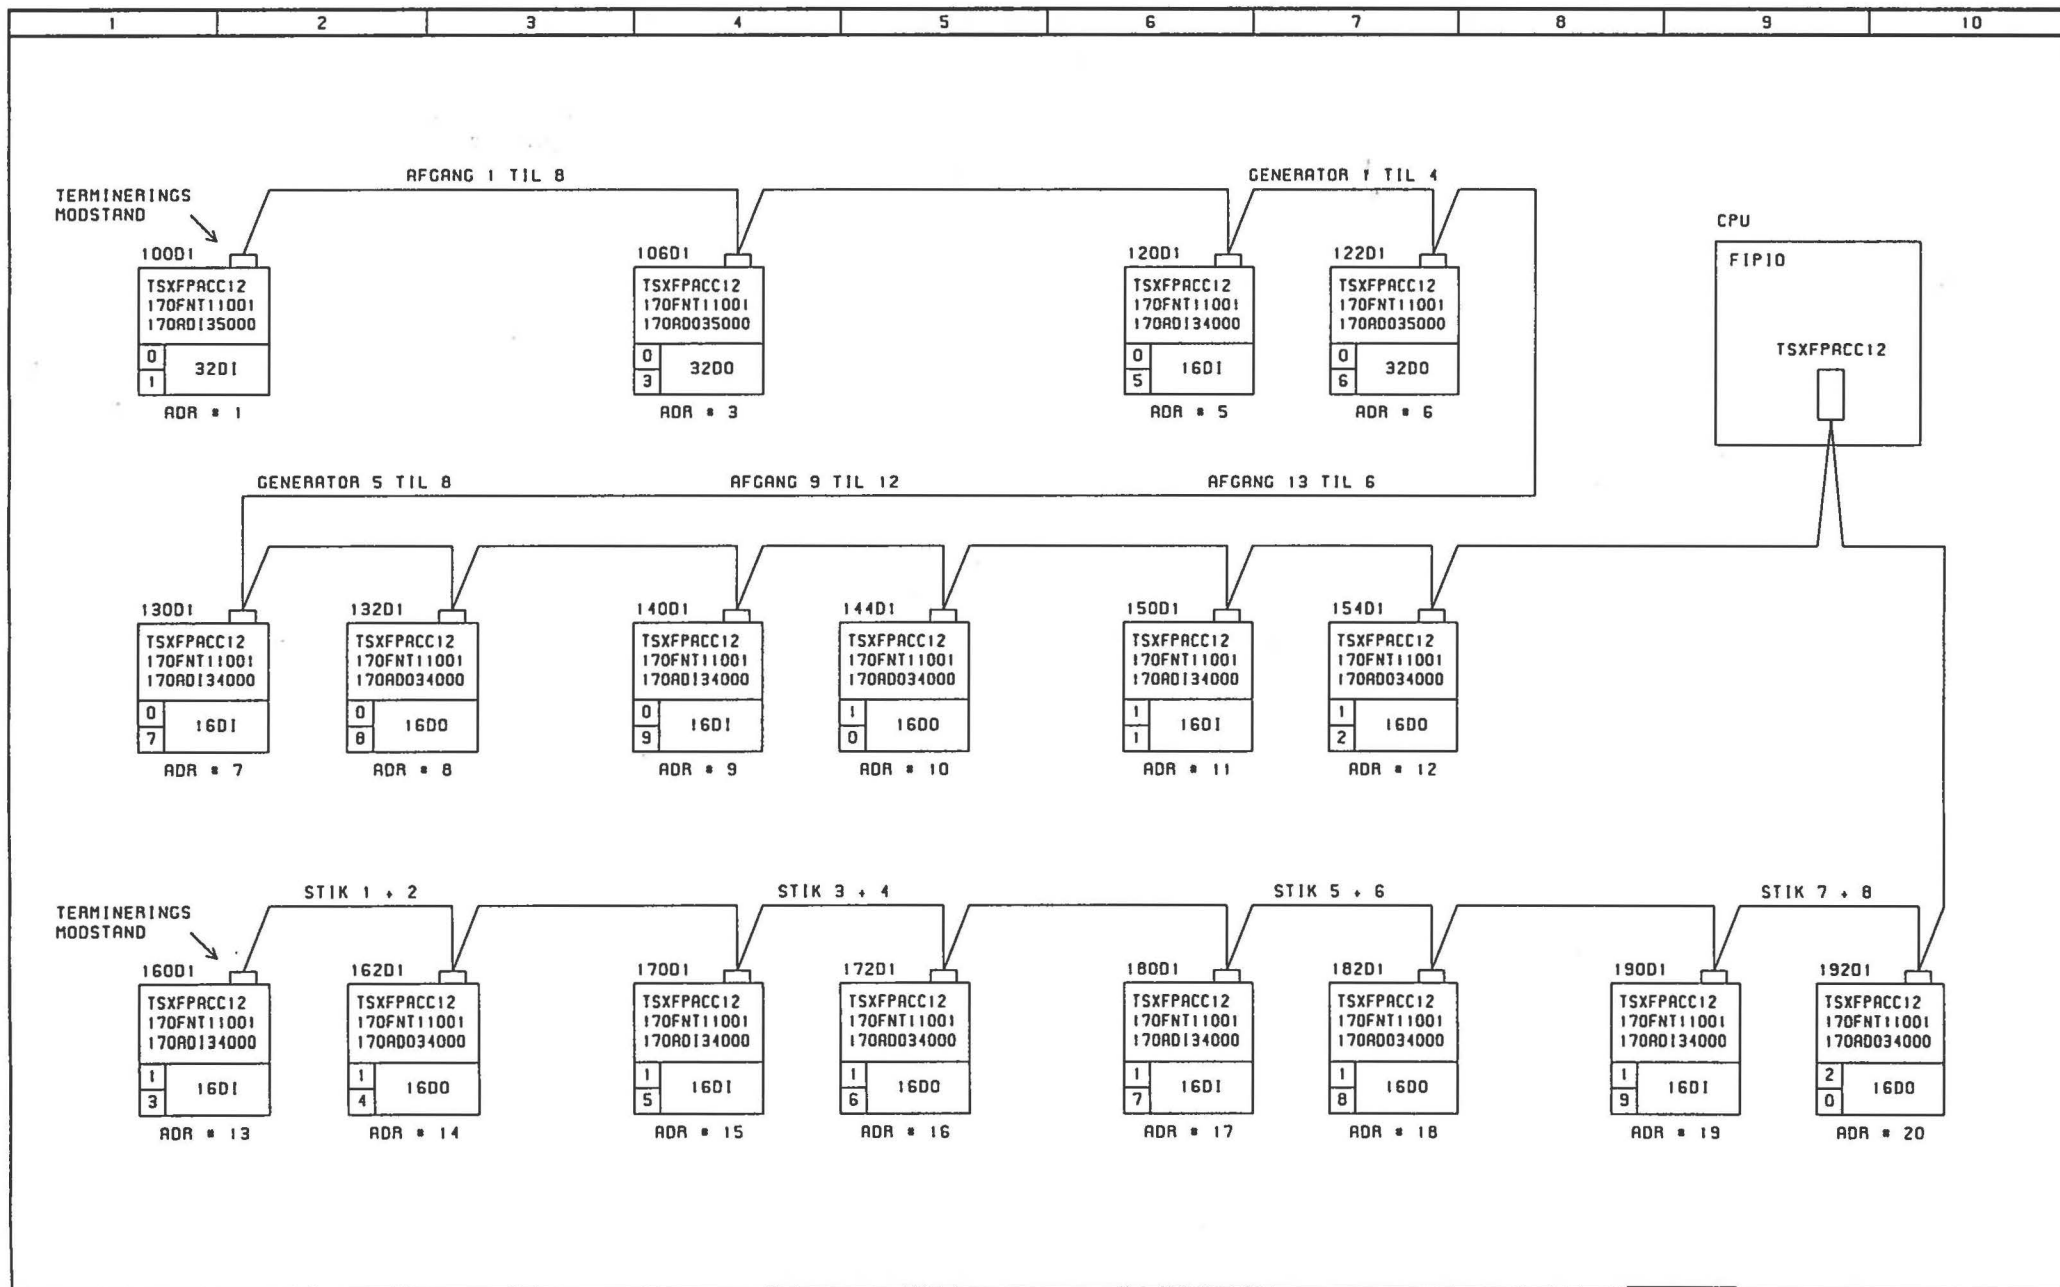


ENGINEERING FIRM DESIGNATION CUSTOMER	HÆRENS HOVEDVÆRKSTED, HJØRRING GENERATORANLÆG CAMP EDEN, IRAK	REV	DESCRIPTION	DATE	BY	SHEET	FIPIO NET		DRAWER	NC
		1				REF	18129-01	PAGE	PROJECT	JDY
		2				DRAWING NO	18129-01	086	DATE	15.10.2003
		3								

Rebslogervej 4
DK-9000 Aalborg

Tel.: +45 96 317333
Fax: +45 98 127384
Fax: +45 98 127850

SystemTeknikA/S

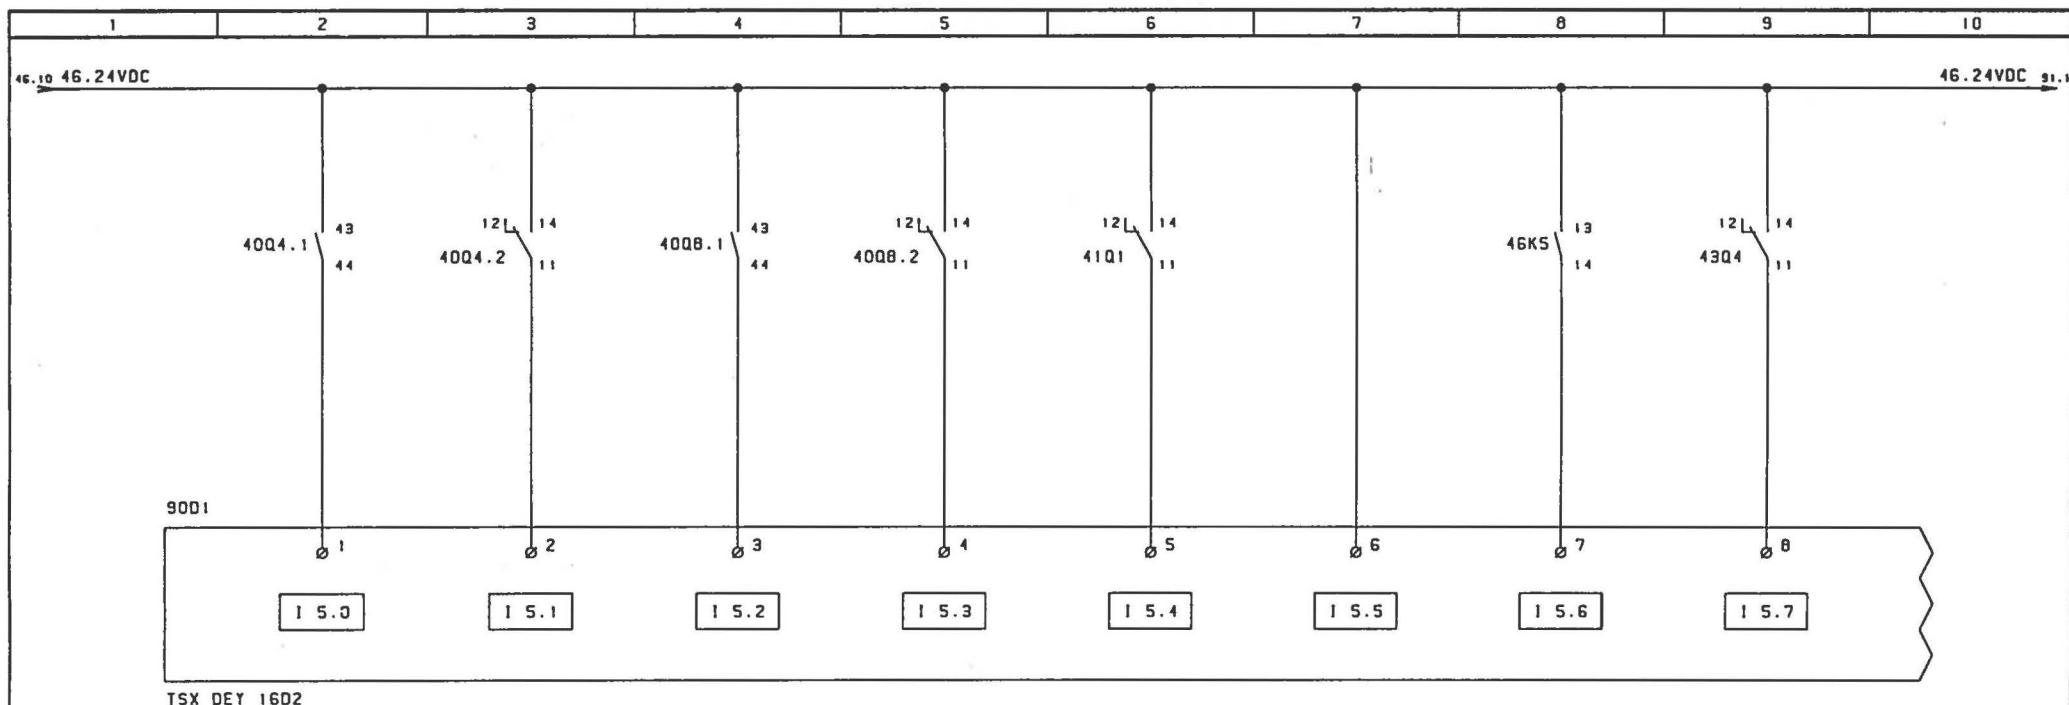

46.10 46.0VDC 46.0VDC 91.1

FORSYNING TIL
UPS TRAFØ

230V TIL
UPS

FORSYNING TIL
LYS UPS TRAFØ

230V TIL
LYS UPS

230V FRA
UPS

24VDC OK


NØDSTOP
KONTAKTOR

230VAC
STYRESPENDING
TIL SEKTION 1+2

ENGINEERING		REV	DESCRIPTION	DATE	BY	SHEET	D.I. SIGNALER	DRAWER	NC
PLAN	HÆRENS HOVEDVÆRKSTED, HJØRRING	1				REF	18129-01	PROJECT	JDT
DESIGNATION	GENERATORANLÆG	2						DATE	15.10.2003
CUSTOMER	CAMP EDEN, IRAK	3				DRAWING NO	18129-01		
		4							




Rebslogervej 4
DK-9000 Aalborg
Tel.: +45 96 317333
Fax: +45 98 127384
Fax: +45 98 127850

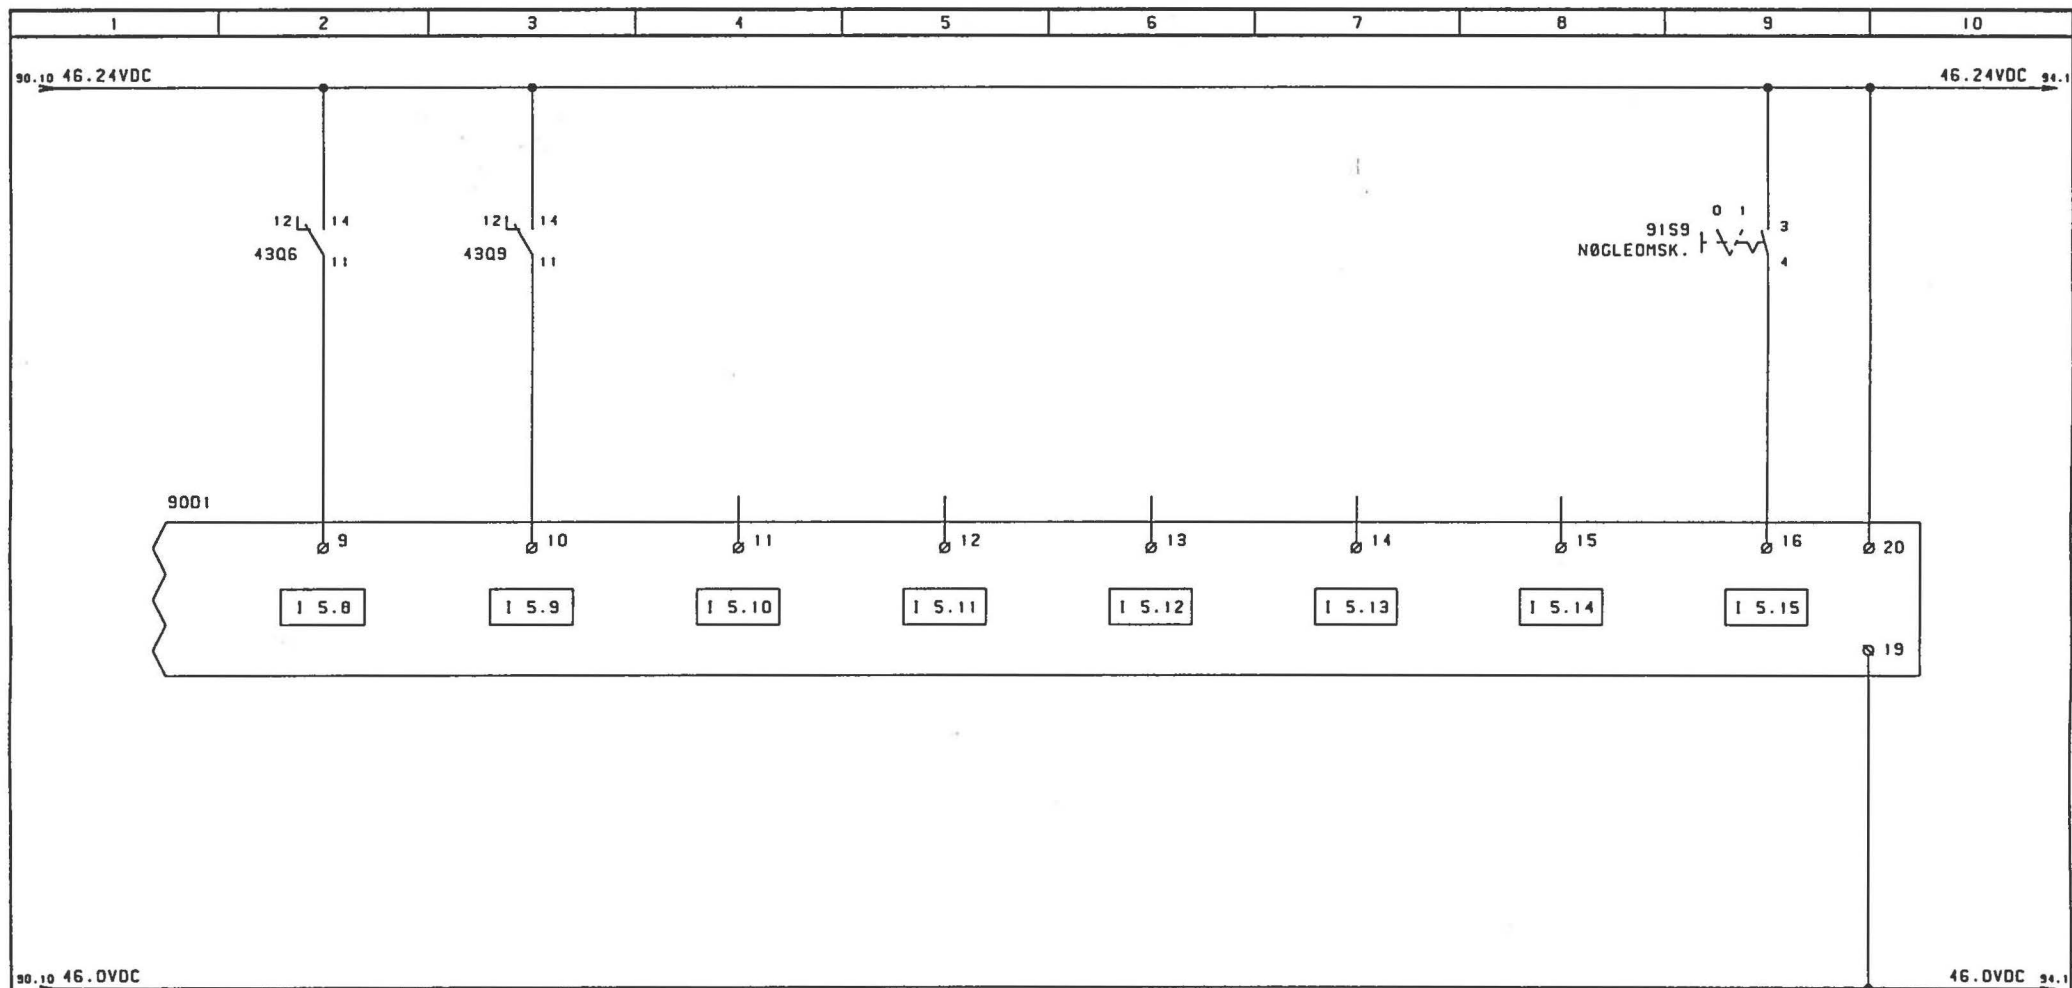

230VAC 230V TIL
STYRESPENDING MÅLEINSTRUMENTER
TIL SEKTION 3+4+5


LOKAL/FJERN
BETJENING

	ENGINEERING		REV	DESCRIPTION	DATE	BY	SHEET	D.I. SIGNALER	DRAWER	NC	 Rebslogervej 4 DK-9000 Aalborg Tel.: +45 96 317333 Fax : +45 98 127384 Fax : +45 98 127850
	FIRM	HÆRENS HOVEDVÆRKSTED, HJØRRING	1				REF	18129-01	PROJECT	JDT	
	DESIGNATION	GENERATORANLÆG	2				PAGE	091	DATE	15.10.2003	
	CUSTOMER	CAMP EDEN, IRAK	3				DRAWING NO	18129-01			

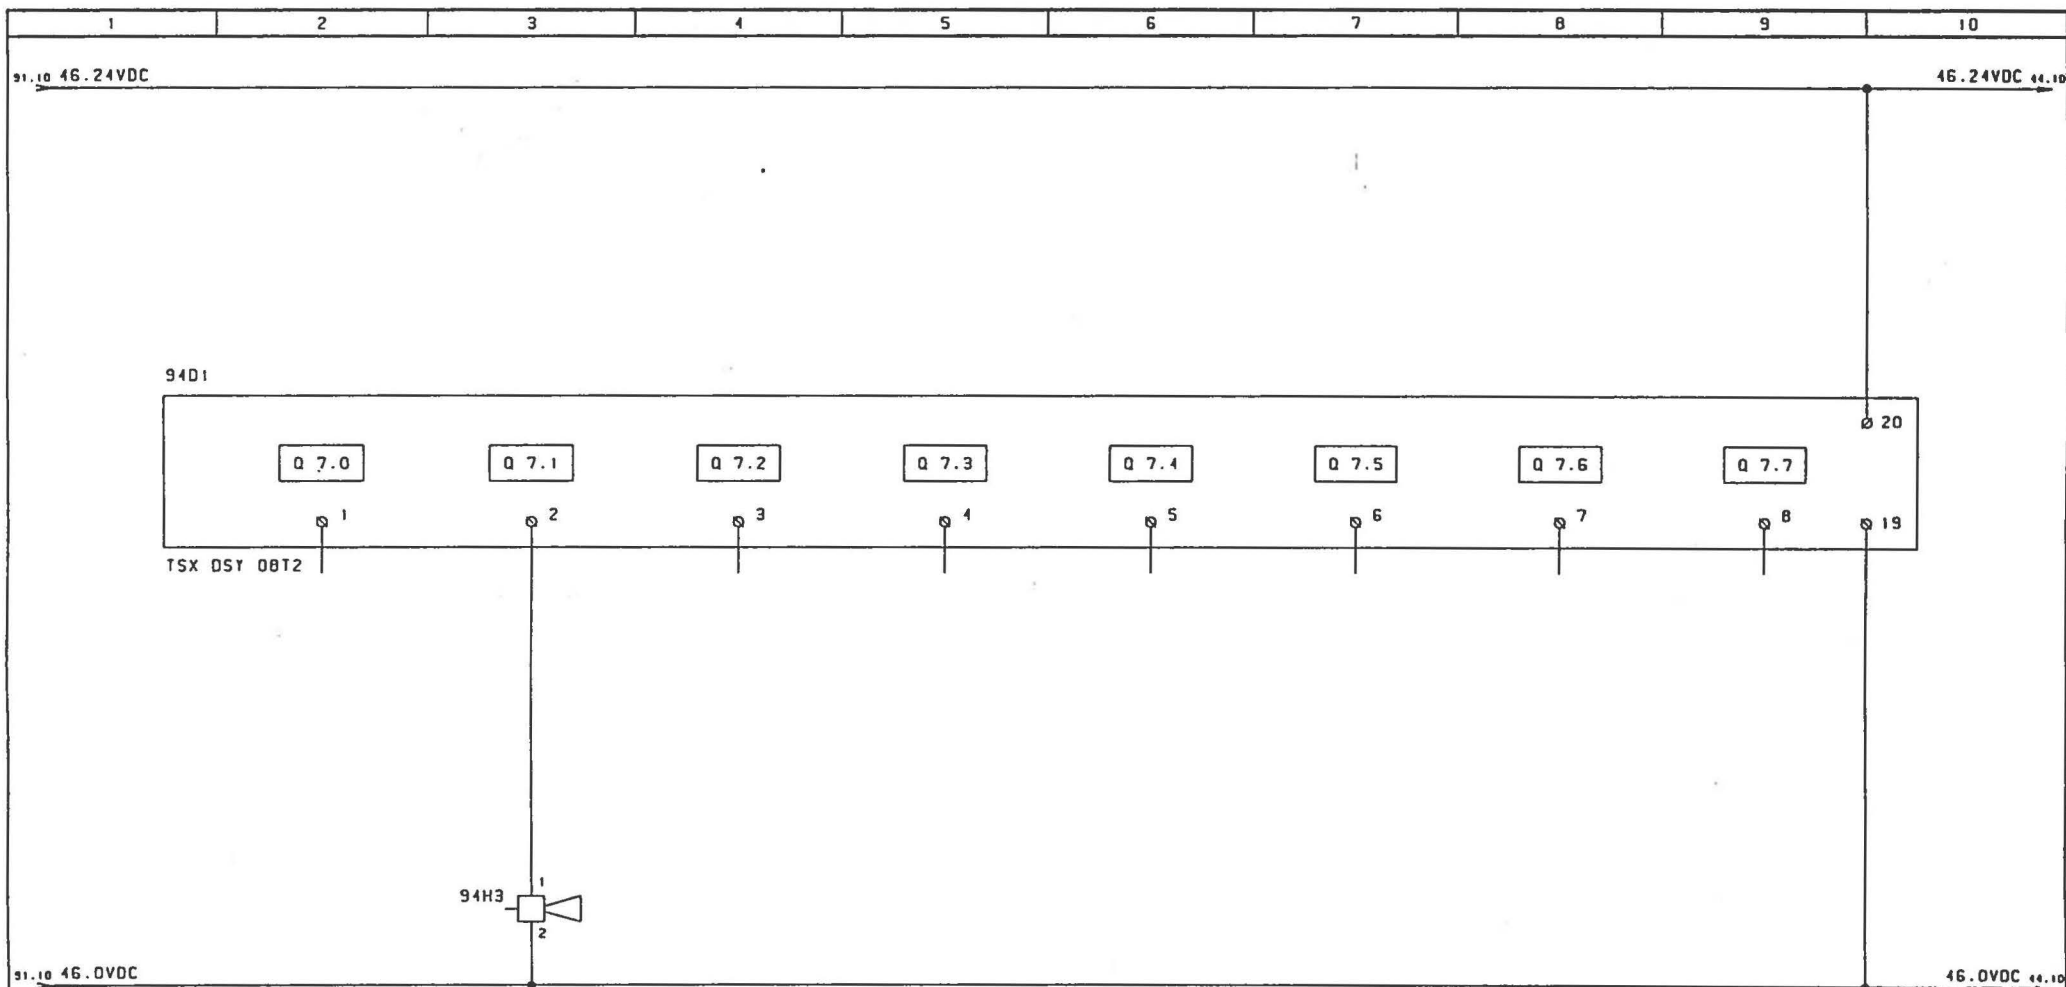

BUZZER

ENGINEERING		REV	DESCRIPTION	DATE	BT	SHEET	D.O. SIGNALER	DRAWER	NC	 Rebslægervej 4 DK-9000 Aalborg Tel.: +45 96 317333 Fax: +45 98 127384 Fax: +45 98 127850
FIRM	HÆRENS HOVEDVÆRKSTED, HJØRRING	1				REF	18129-01	PROJECT	JDT	
DESIGNATION	GENERATORANLÆG	2				DRAWING NO	18129-01	DATE	15.10.2003	
CUSTOMER	CAMP EDEN, ILAK	3				PAGE	094			

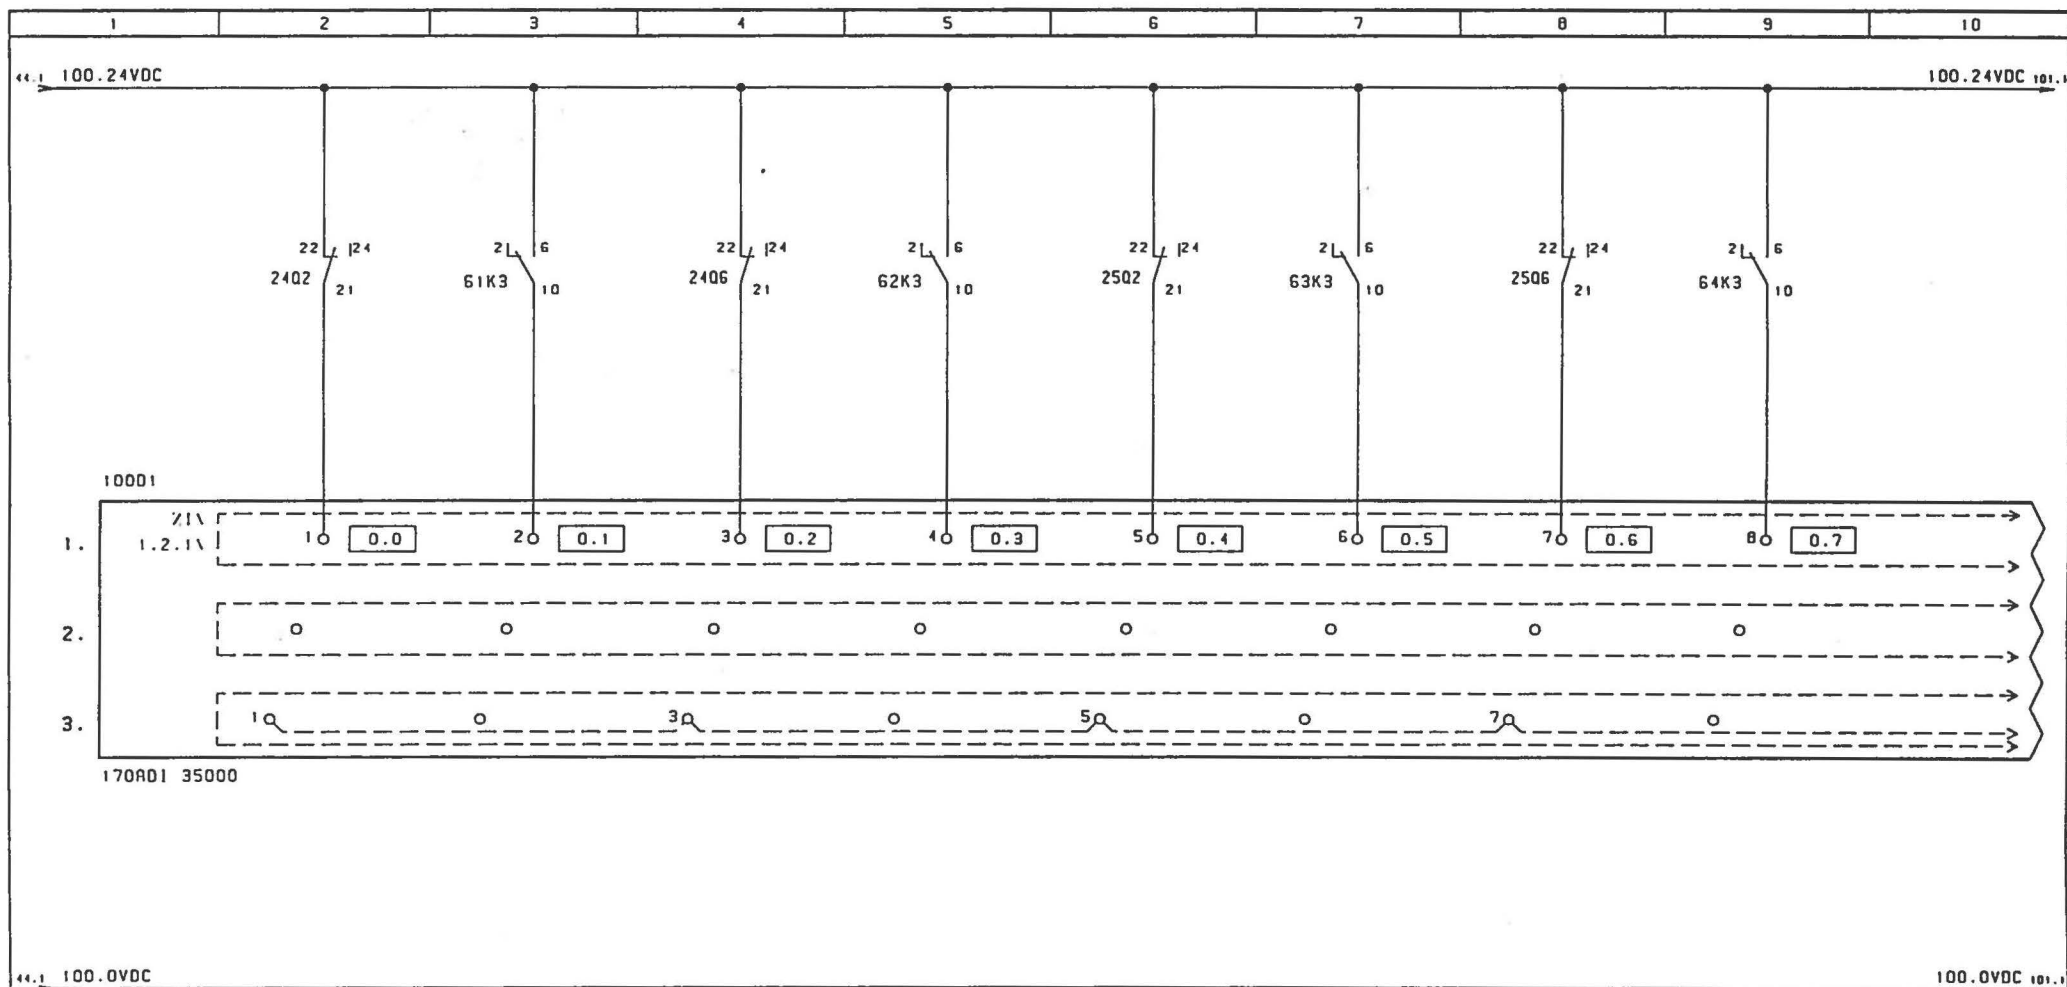


ENGINEERING	REV	DESCRIPTION	DATE	BT	SHEET	STYRESTRØM	DRAWER	NC
FIRM	1				REF	18129-01	PROJECT	JDT
DESIGNATION	2				DRAWING NO	18129-01	DATE	15.10.2003
CUSTOMER	3							
	4							



SystemTeknik A/S

Rebsløjervej 4
DK-9000 Aalborg
Tel: +45 96 317333
Fax: +45 98 127384
Fax: +45 98 127850

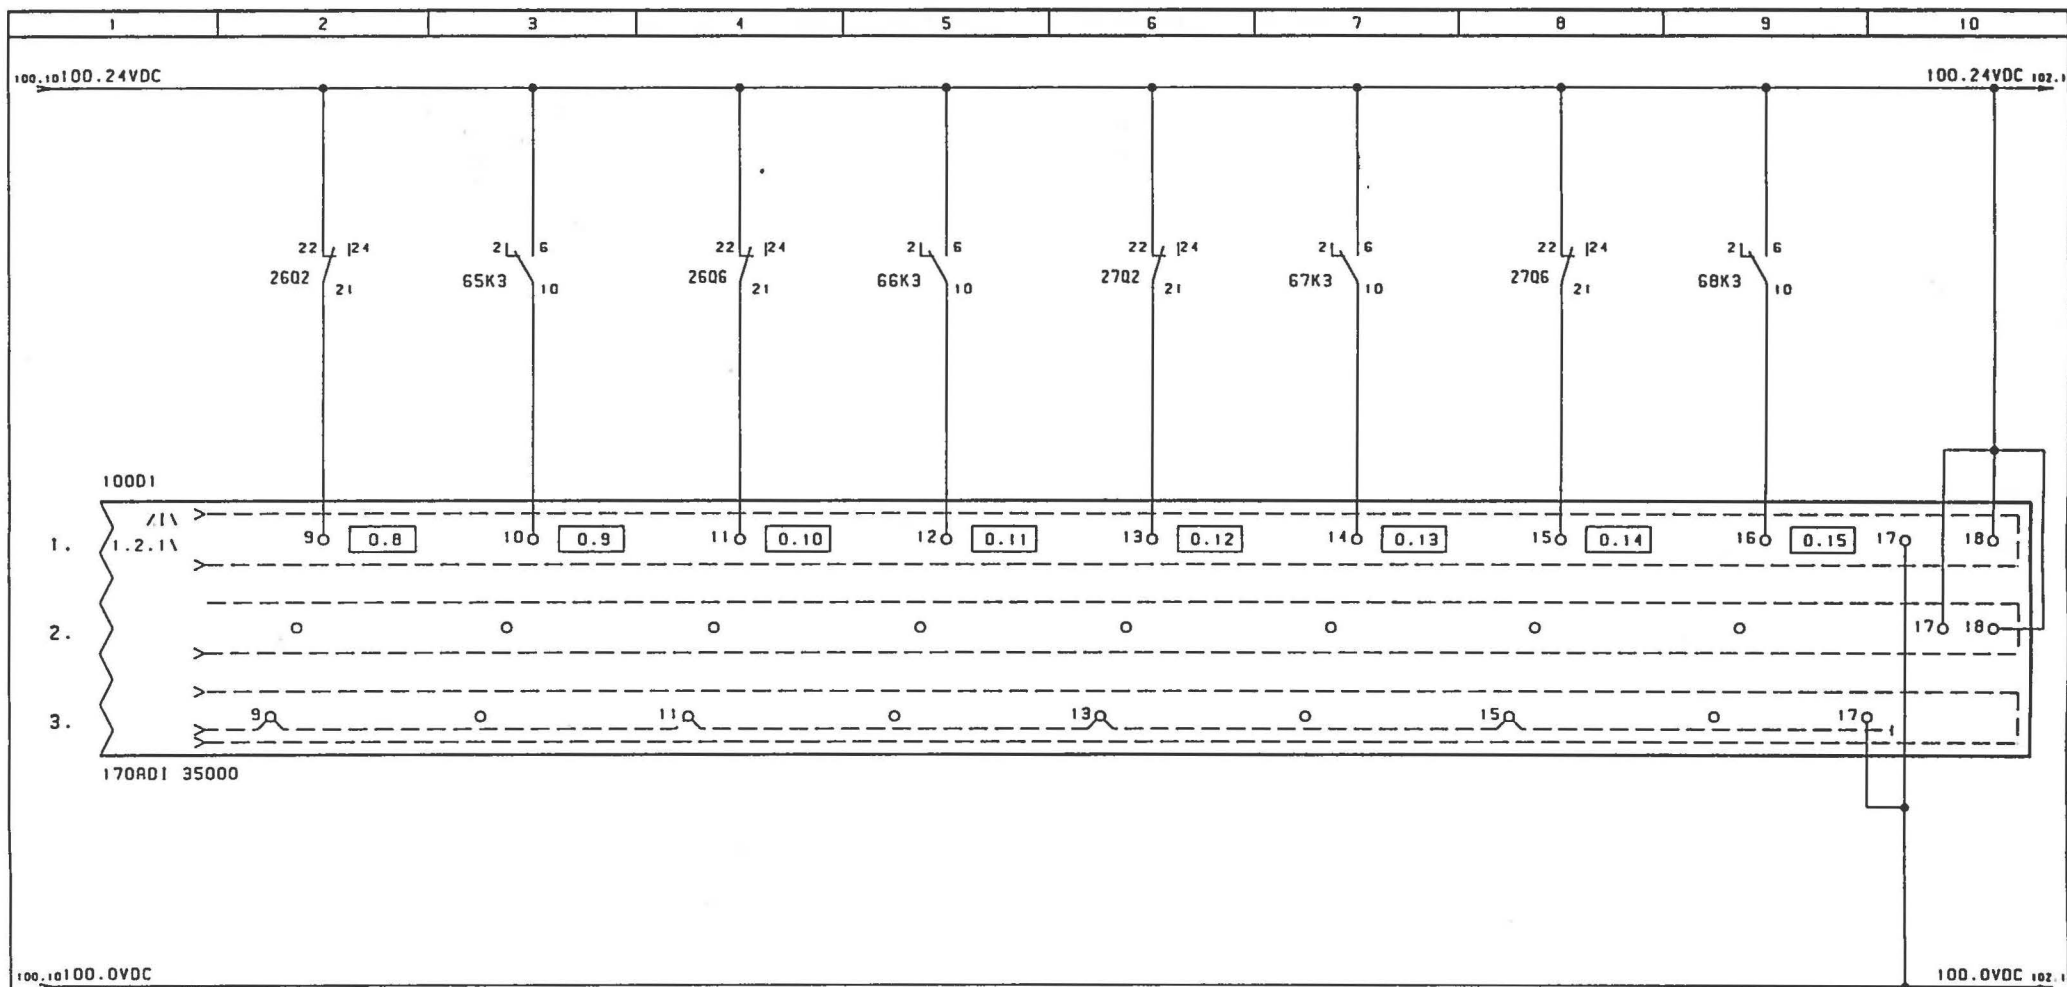

MAKSIMAL
AFGANG 5
UDE

TRIP
AFGANG 5

MAKSIMAL
AFGANG 6
UDE

TRIP
AFGANG 6

MAKSIMAL
AFGANG 7
UDE

TRIP
AFGANG 7

MAKSIMAL
AFGANG 8
UDE


TRIP
AFGANG 8

ENGINEERING	REV	DESCRIPTION	DATE	BY	SHEET	STYRESTRØM	DRAWER	NC
FIRM	1				REF	18129-01	PROJECT	JOY
DESIGNATION	2						DATE	15.10.2003
CUSTOMER	3				DRAWING NO	18129-01		
	4							



SystemTeknik A/S

Rebsløjervej 4
DK-9000 Aalborg
Tel: +45 96 317333
Fax: +45 98 127384
Fax: +45 98 127850

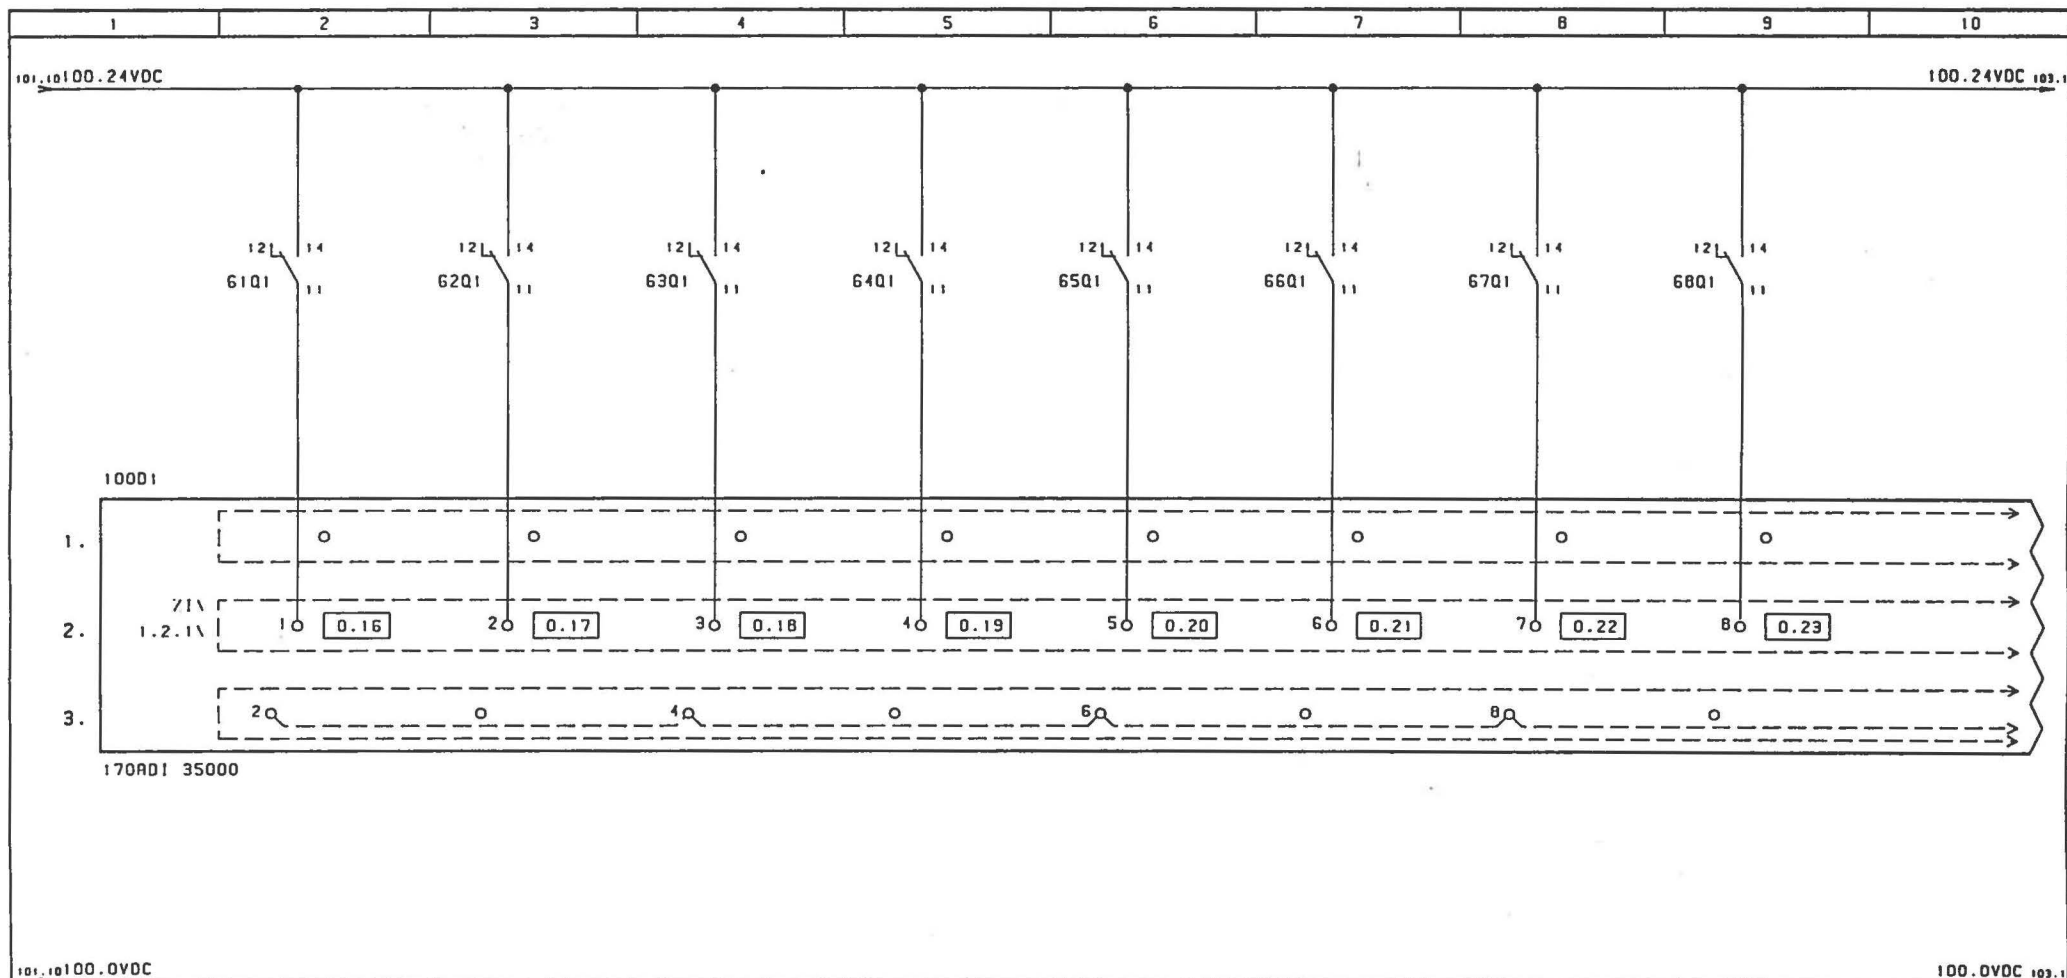


230VAC	230VAC	230VAC	230VAC	230VAC	230VAC	230VAC	230VAC
STYRESPÆNDING OK	STYRESPÆNDING OK	STYRESPÆNDING OK	STYRESPÆNDING OK	STYRESPÆNDING OK	STYRESPÆNDING OK	STYRESPÆNDING OK	STYRESPÆNDING OK
AFGANG 1	AFGANG 2	AFGANG 3	AFGANG 4	AFGANG 5	AFGANG 6	AFGANG 7	AFGANG 8

ENGINEERING	REV	DESCRIPTION	DATE	BY	SHEET	STYRESTRØM	DRAWN	NC
FIRM	1				REF	18129-01	PROJECT	JOT
DESIGNATION	2				DRAWING NO	18129-01	DATE	15.10.2003
CUSTOMER	3							
	4							

Rebslaggervej 4
DK-9000 Aalborg
Tel: +45 96 317333
Fax: +45 98 127384
Fax: +45 98 127850

SystemTeknikA/8

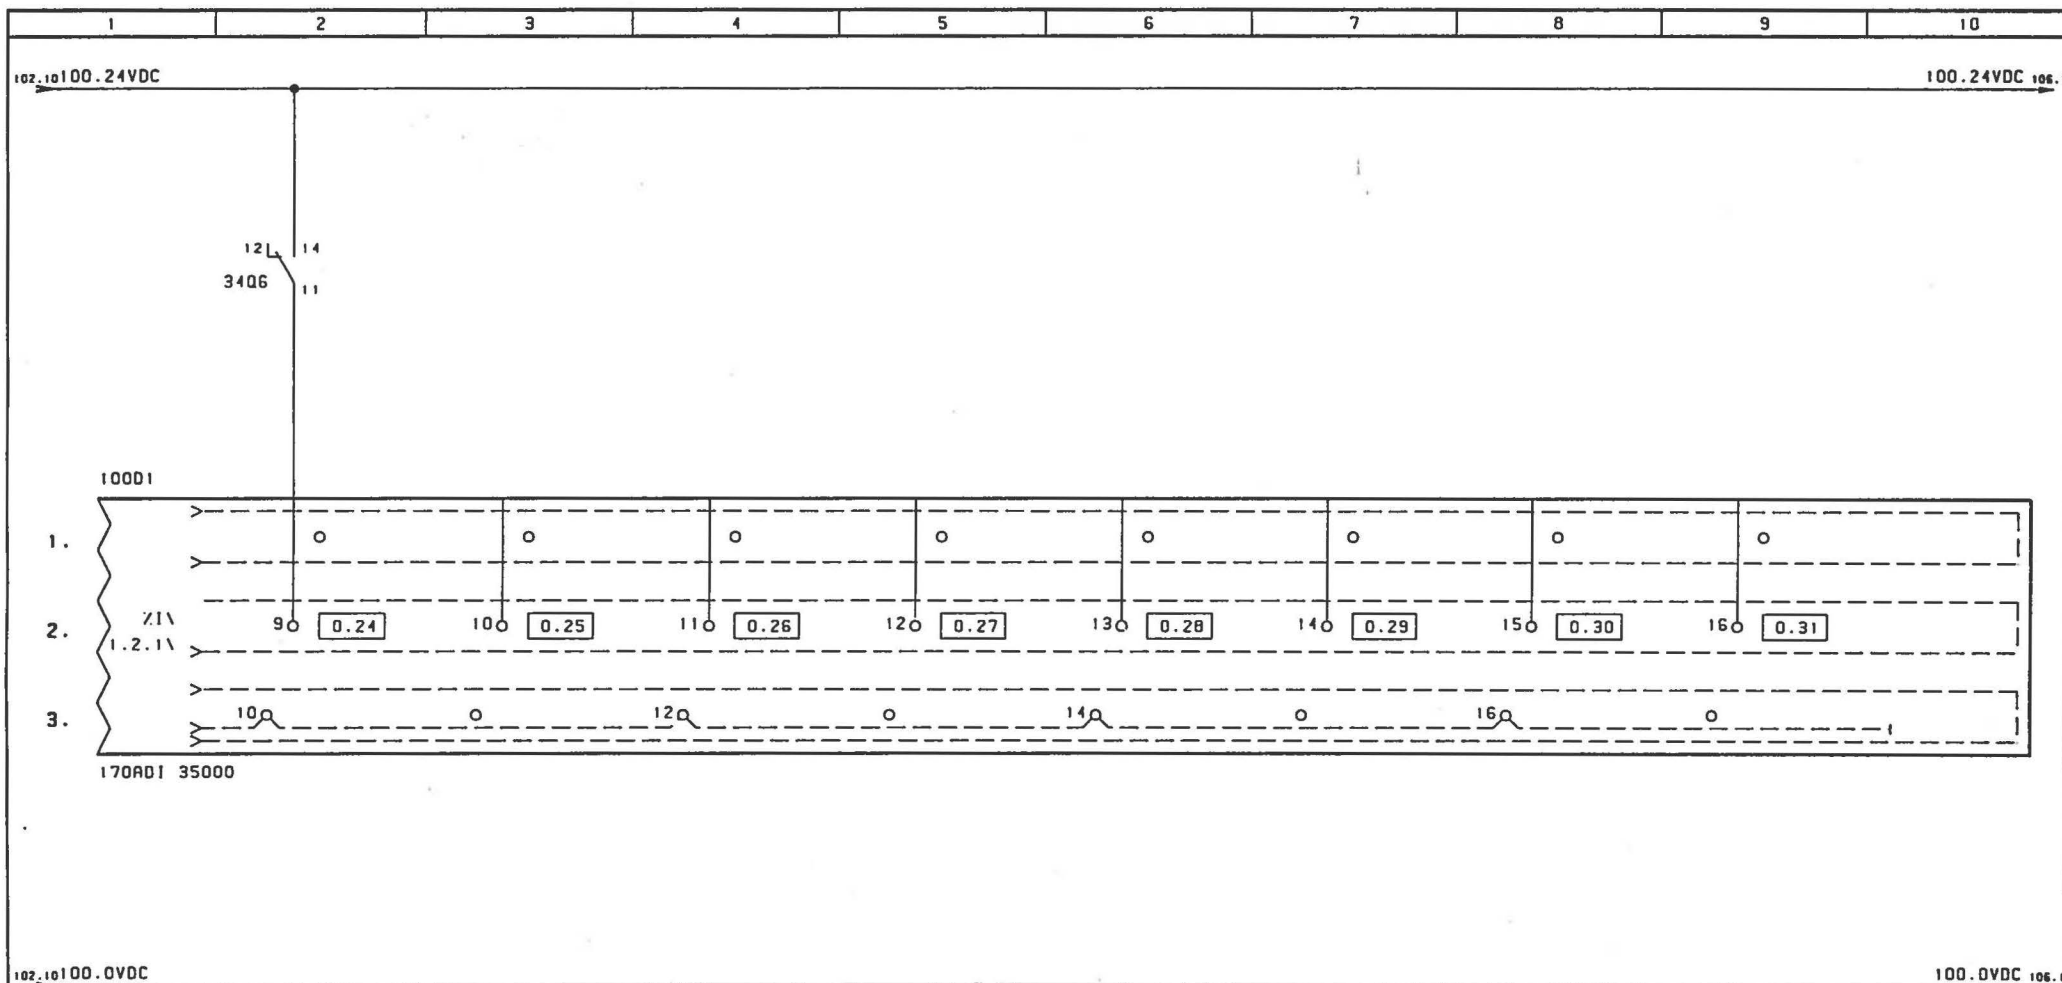


GENERATOR
FORSYNING OK

ENGINEERING		REV	DESCRIPTION	DATE	BY	SHEET	STYRESTRØM	DRAWN	NC
FIRM	HÆRENS HOVEDVÆRKSTED, HJØRRING	1				REF	18129-01	PROJECT	JDY
DESIGNATION	GENERATORANLÆG	2						DATE	15.10.2003
CUSTOMER	CAMP EDEN, IRAK	3				DRAWING NO	18129-01	103	
		4							



SystemTeknik A/S

Rebsløgervej 4
DK-9000 Aalborg
Tel.: +45 96 317333
Fax: +45 98 127384
Fax: +45 98 127850

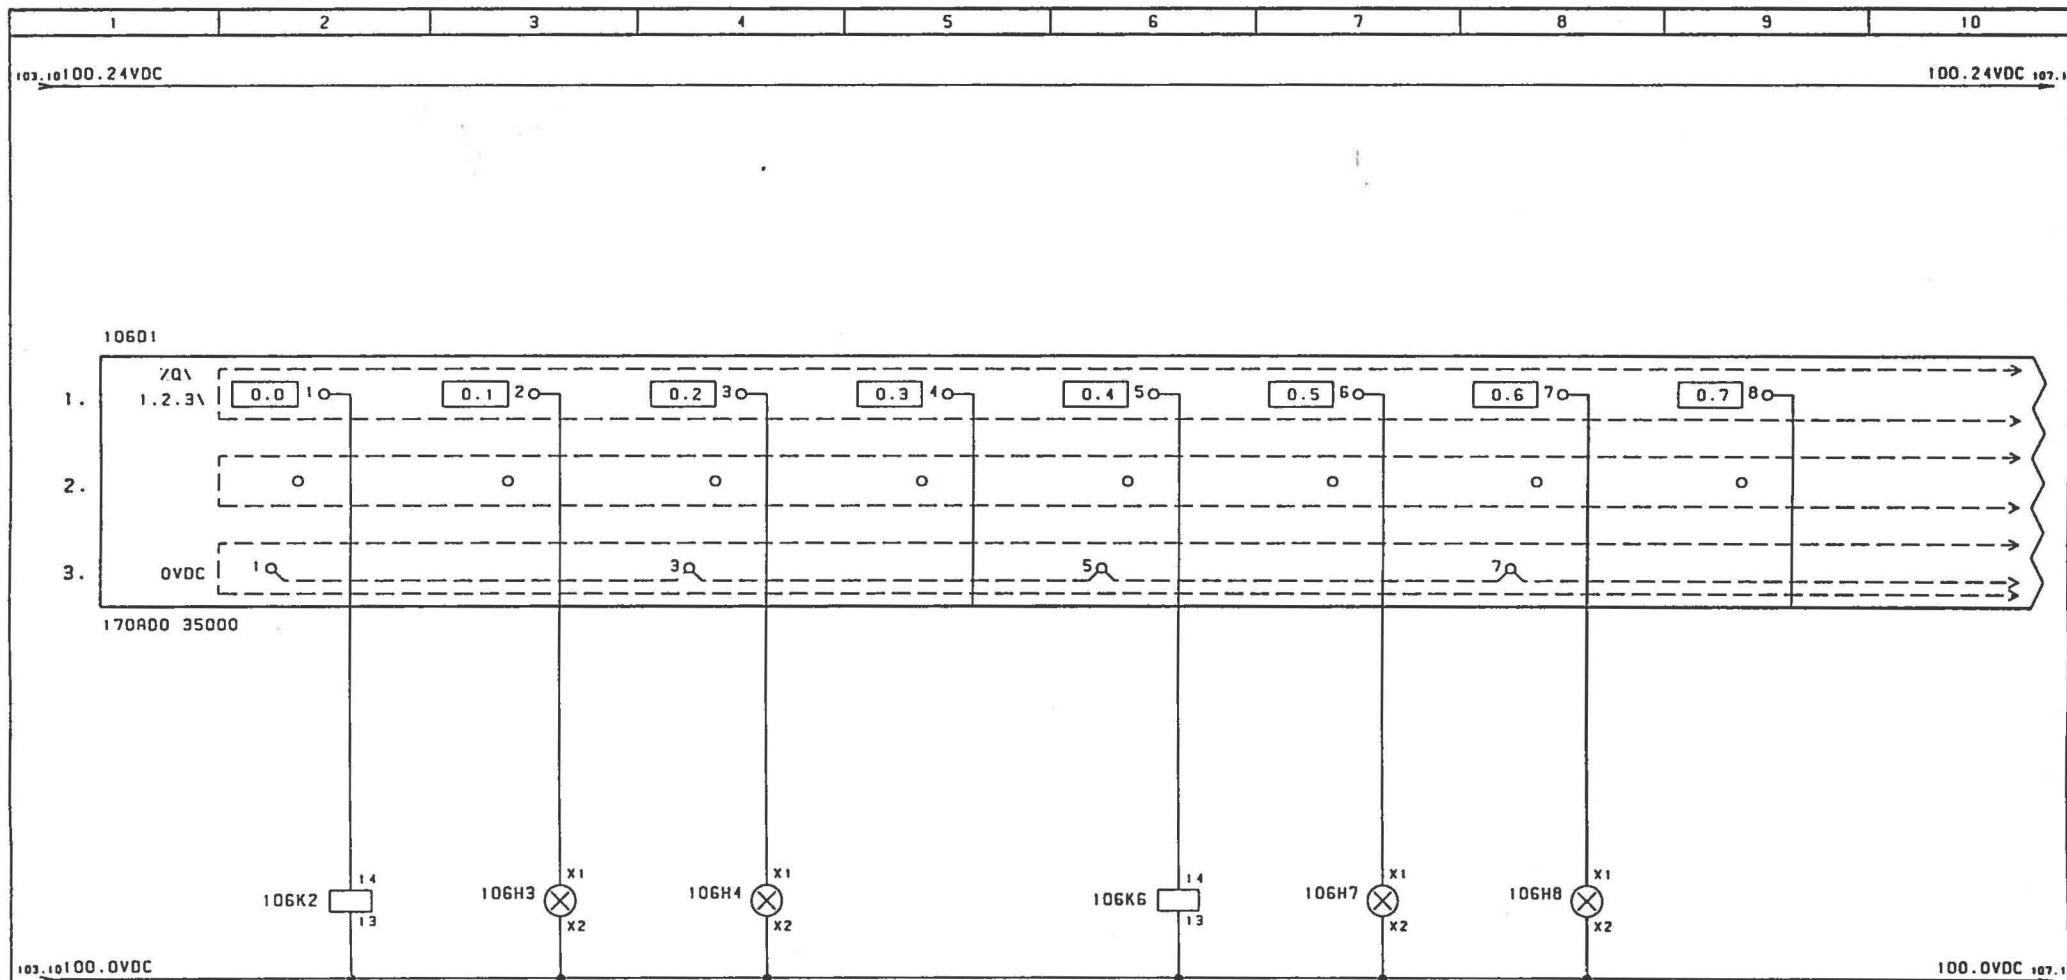

61.3 1 9
5 1
2 10
6 1
3 11
7 1
4 12
8

62.3 1 9
5 1
2 10
6 1
3 11
7 1
4 12
8

DRYDER
AFGANG 1

INDE
AFGANG 1


UDE
AFGANG 1

DRYDER
AFGANG 2

INDE
AFGANG 2

UDE
AFGANG 2


ENGINEERING	REV	DESCRIPTION	DATE	BT	SHEET	STYRESTRØM	DARER	NC	 Rebsløjervej 4 DK-9000 Aalborg Tel.: +45 96 317333 Fax: +45 98 127384 Fax: +45 98 127850
FIRM	1				REF	18129-01	PROJECT	JDT	
DESIGNATION	2				PAGE	106	DATE	15.10.2003	
CUSTOMER	3				DRAWING NO	18129-01			
	4								

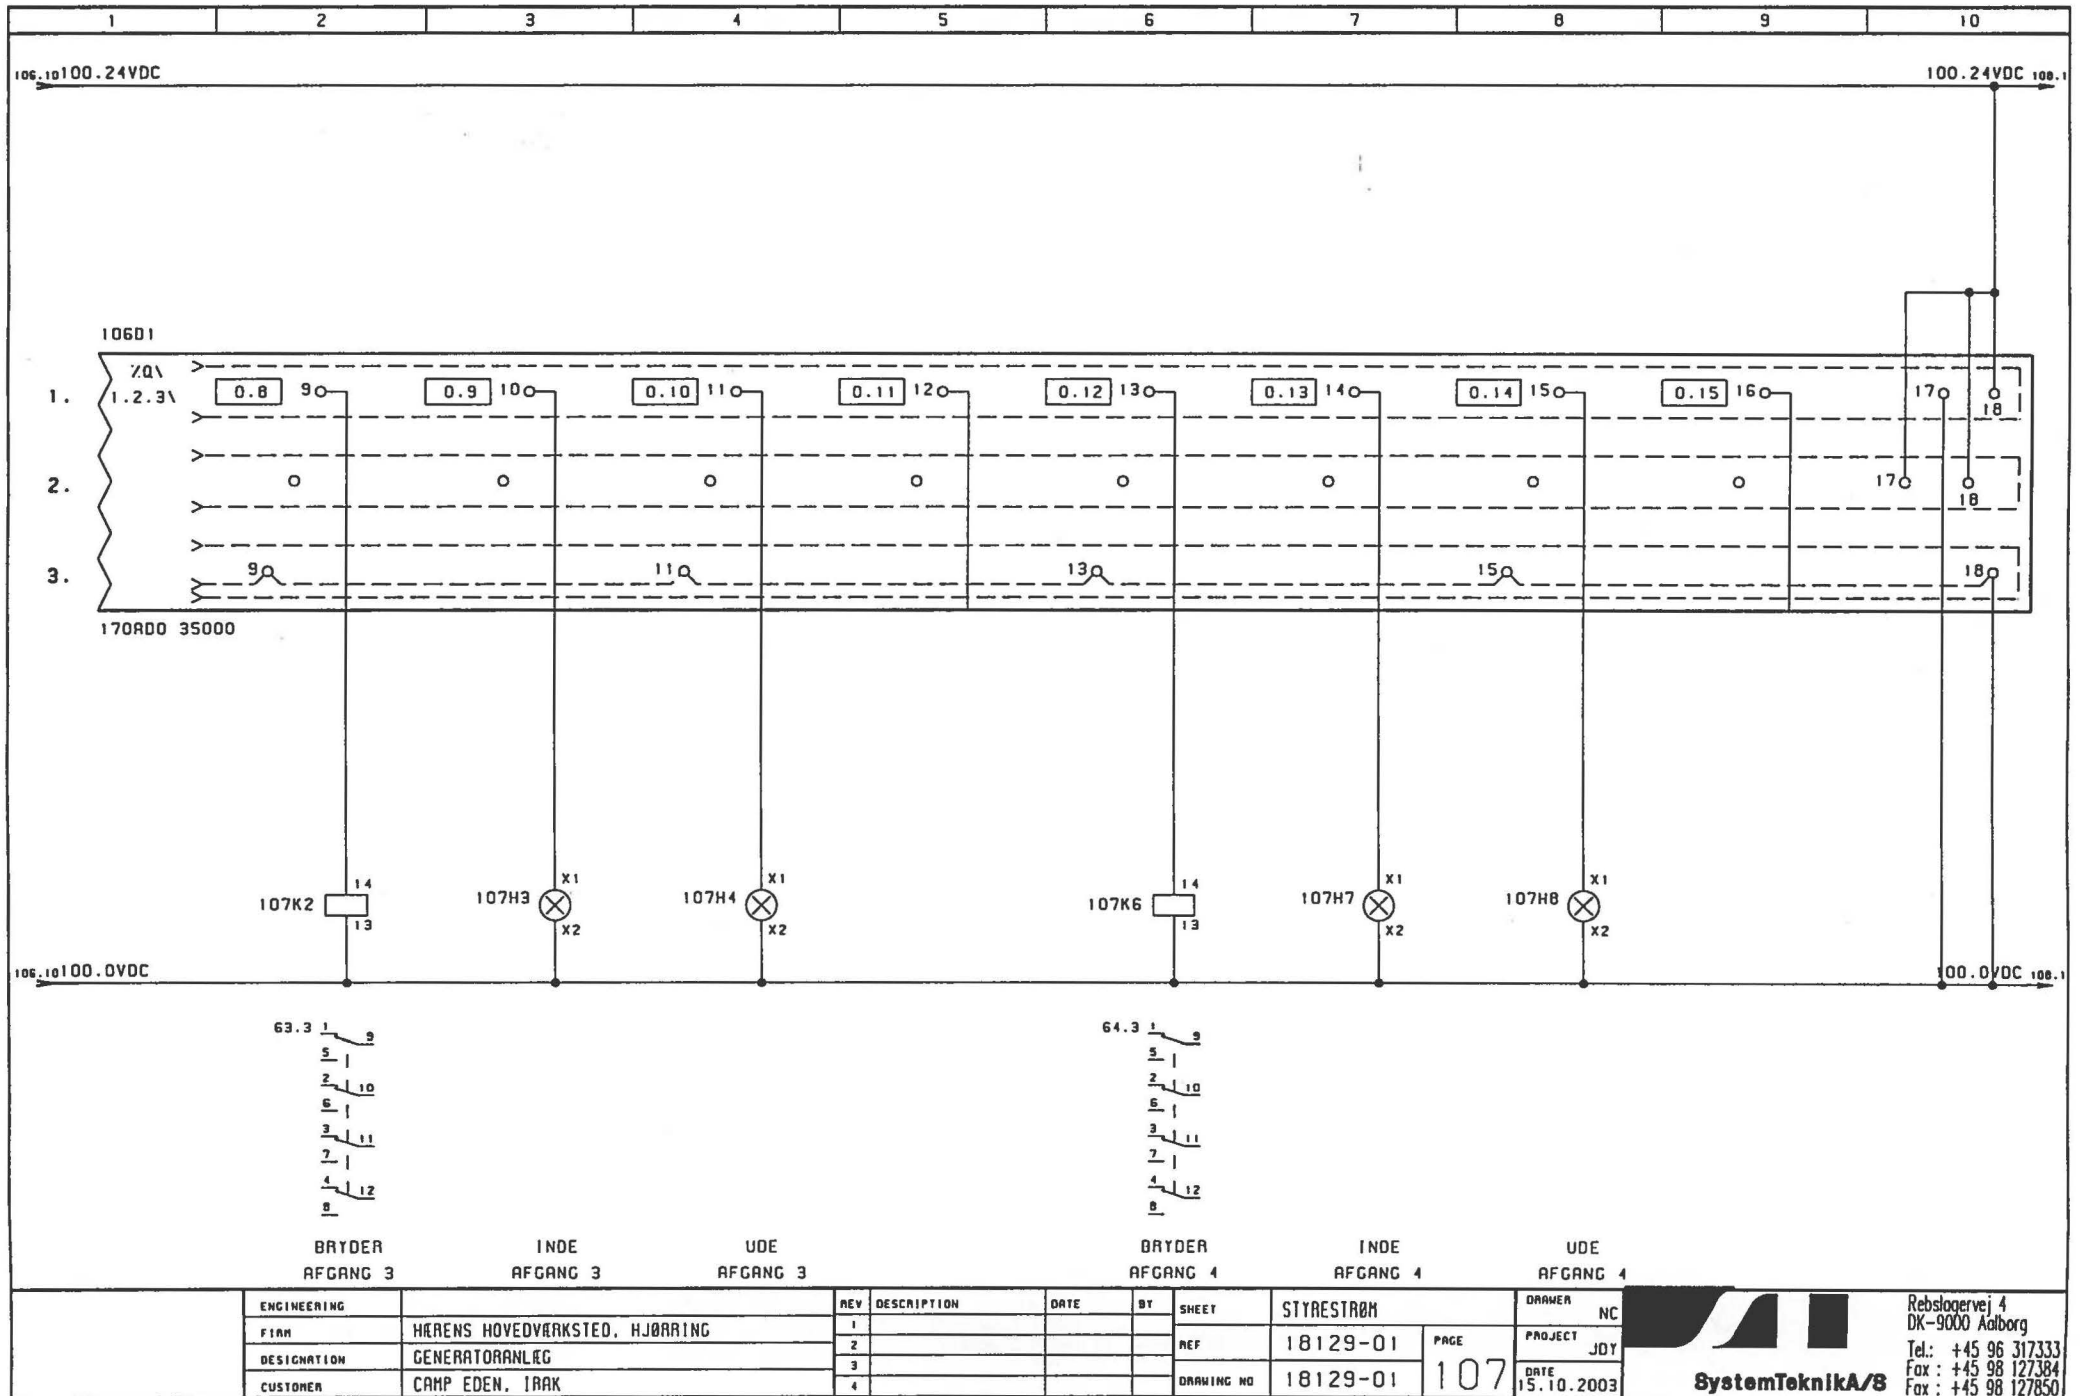

1	2	3	4	5	6	7	8	9	10
---	---	---	---	---	---	---	---	---	----

107.10100.24VDC

100.24VDC 109.1

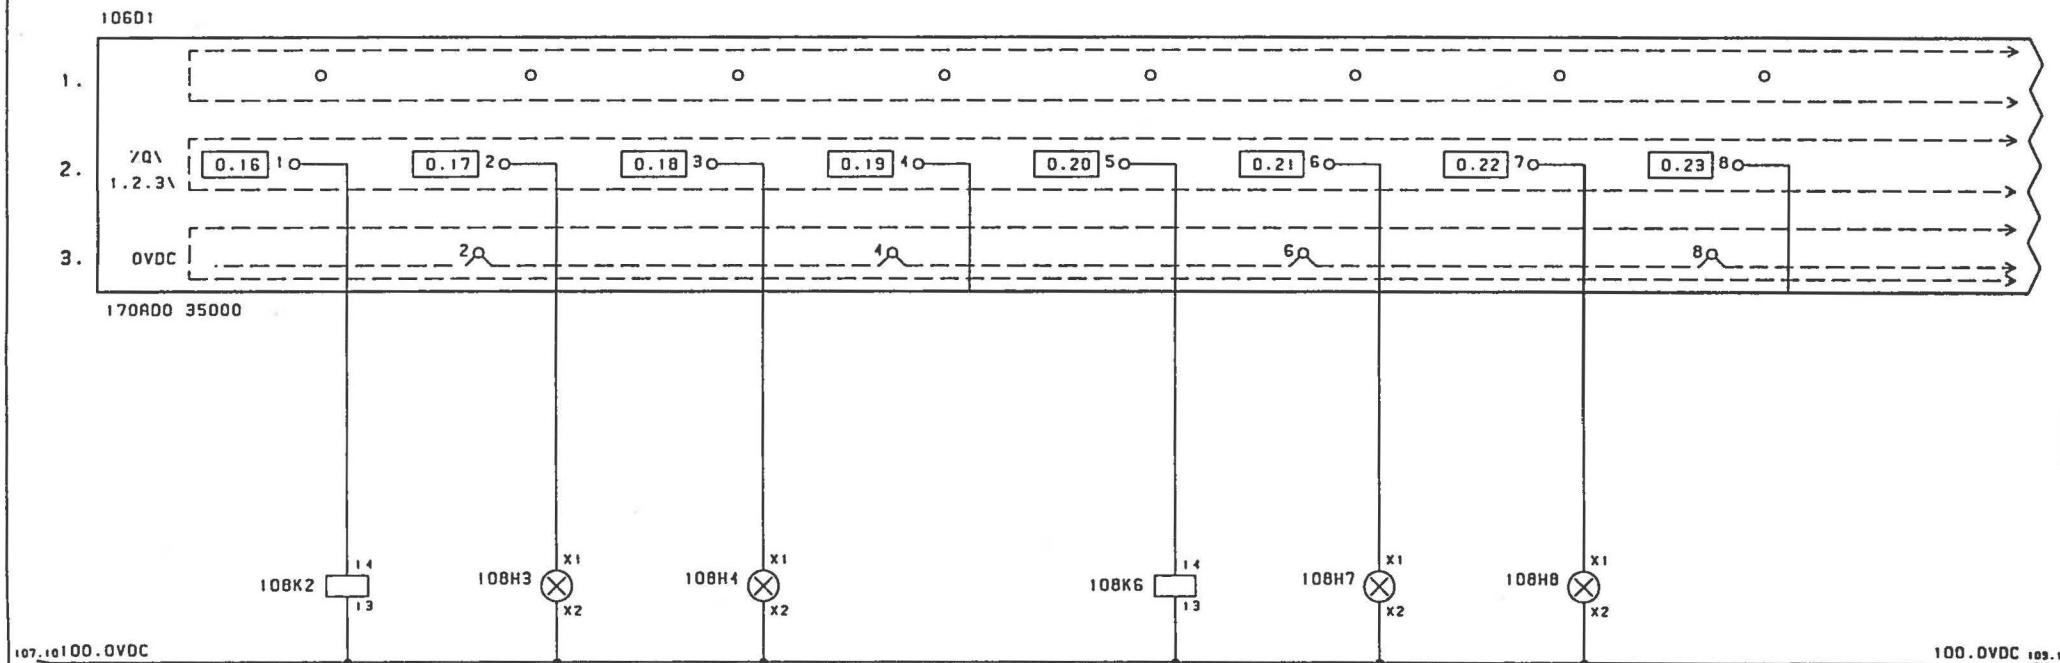

65.3 1 9
5 1
2 10
6 1
3 11
7 1
4 12
8

66.3 1 9
5 1
2 10
6 1
3 11
7 1
4 12
8

BRYDER
AFGANG 5

INDE
AFGANG 5

UDE
AFGANG 5

BRYDER
AFGANG 6

INDE
AFGANG 6


UDE
AFGANG 6


ENGINEERING		REV	DESCRIPTION	DATE	BY	SHEET	STYRESTRØM	DRAWER	NC
FIRM	HÆRENS HOVEDVÆRKSTED, HJØRRING	1				REF	18129-01	PROJECT	JDT
DESIGNATION	GENERATORANLÆG	2				DRAWING NO	18129-01	DATE	15.10.2003
CUSTOMER	CAMP EDEN, IIRAK	3							
		4							



SystemTeknik A/S

Rebsløjervej 4
DK-9000 Aalborg
Tel.: +45 96 317333
Fax: +45 98 127384
Fax: +45 98 127850

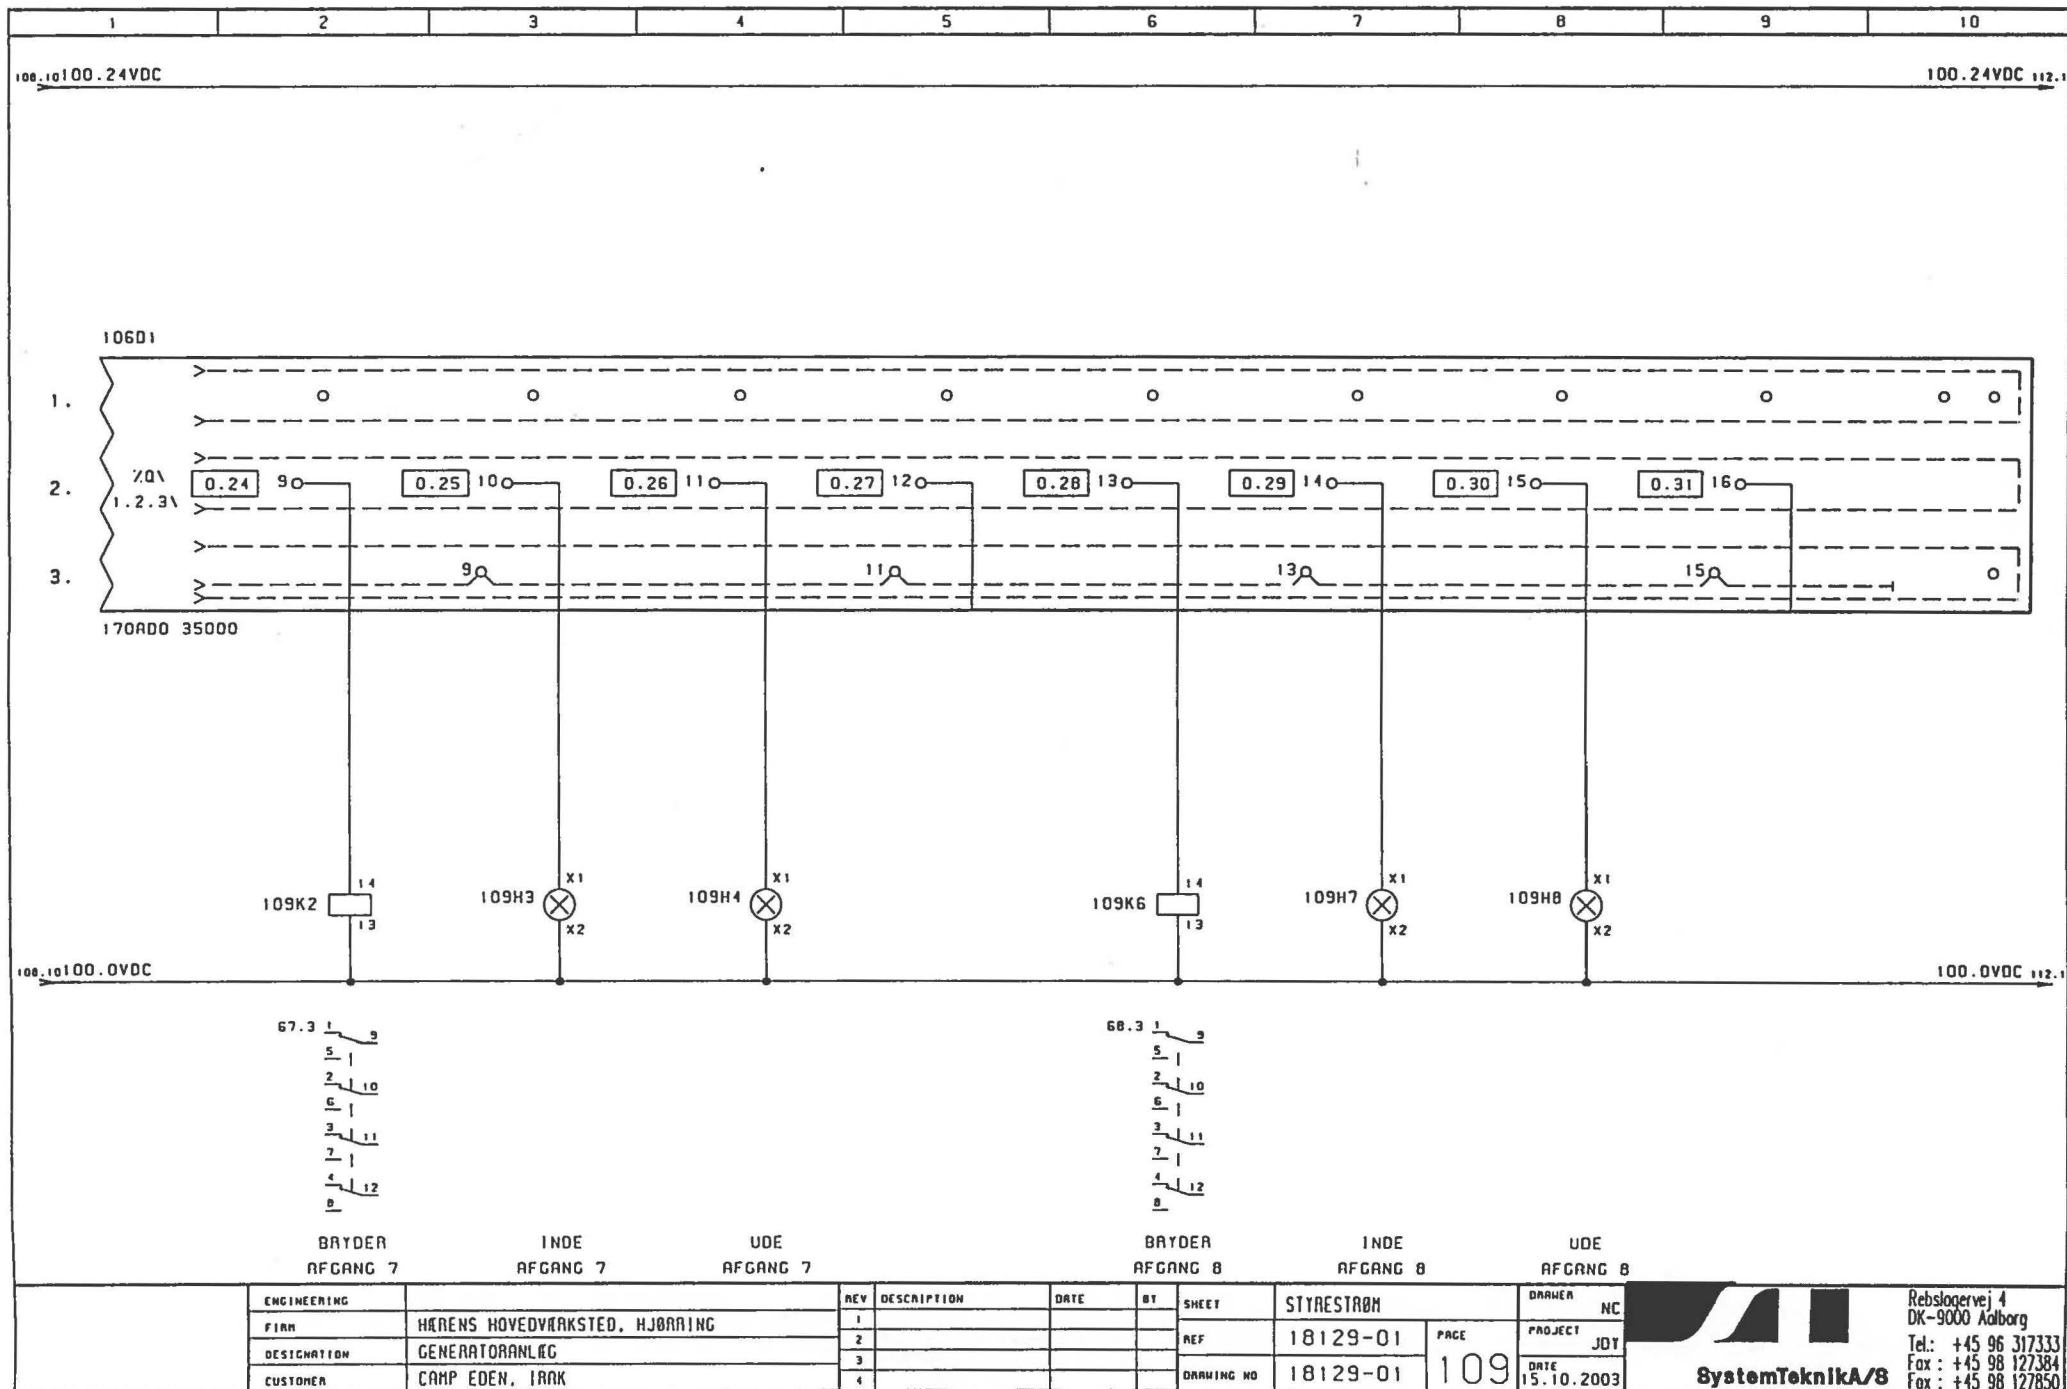

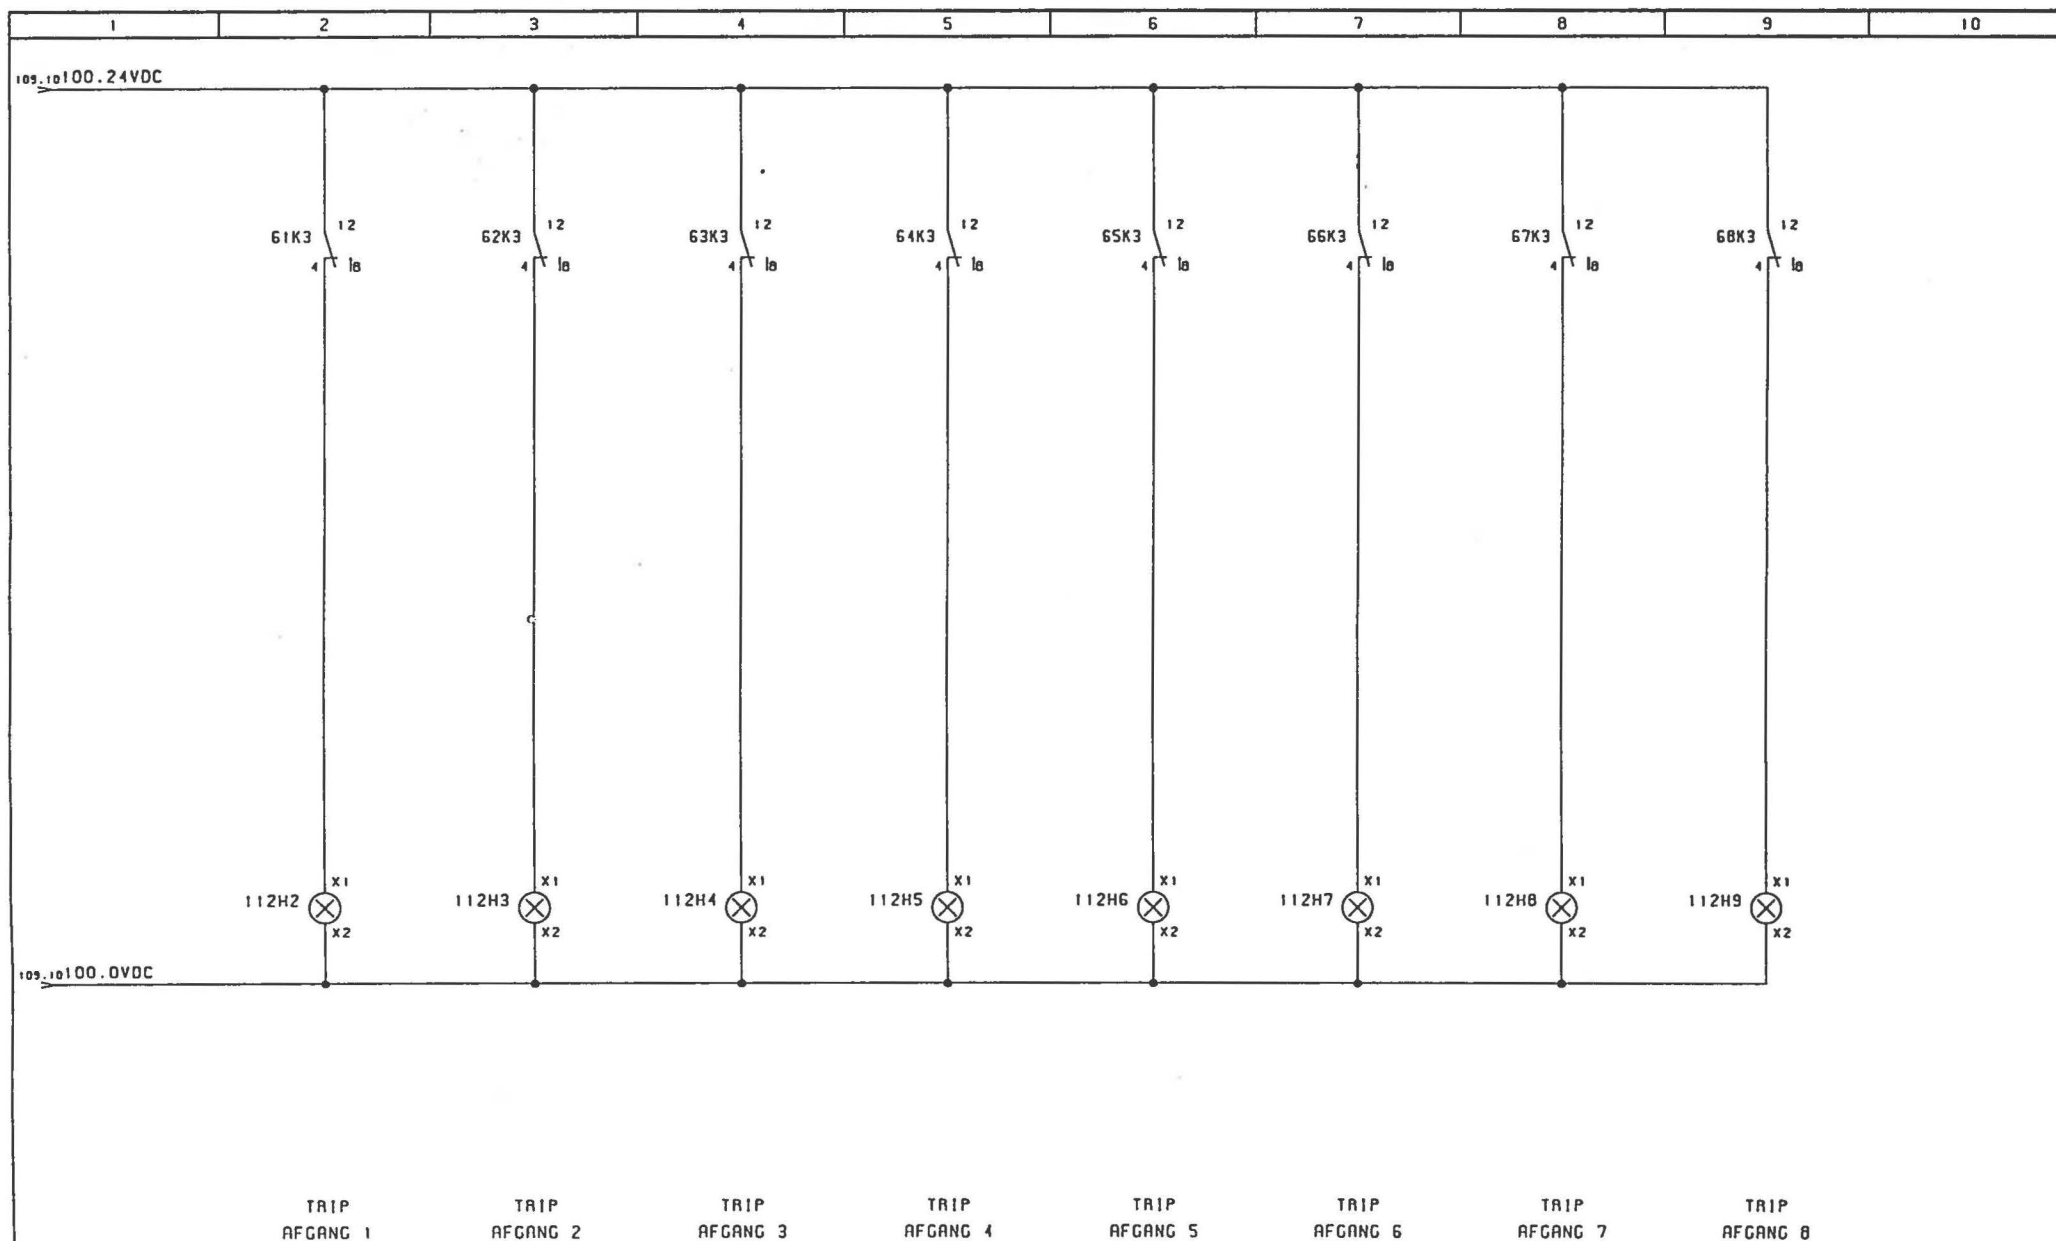



ENGINEERING		REV	DESCRIPTION	DATE	BY	SHEET	TRIP LAMPER	DRAWN	NC
FINN	HARENS HOVEDVÆRKSTED, HJØRRING	1				REF	18129-01	PROJECT	JDT
DESIGNATION	GENERATORANLÆG	2				DRAWING NO	18129-01	DATE	15.10.2003
CUSTOMER	CAMP EDEN, TRAK	3					112		
		4							



SystemTeknik A/S

Rebsløjervej 4
 DK-9000 Aalborg
 Tel.: +45 96 317333
 Fax : +45 98 127384
 Fax : +45 98 127850

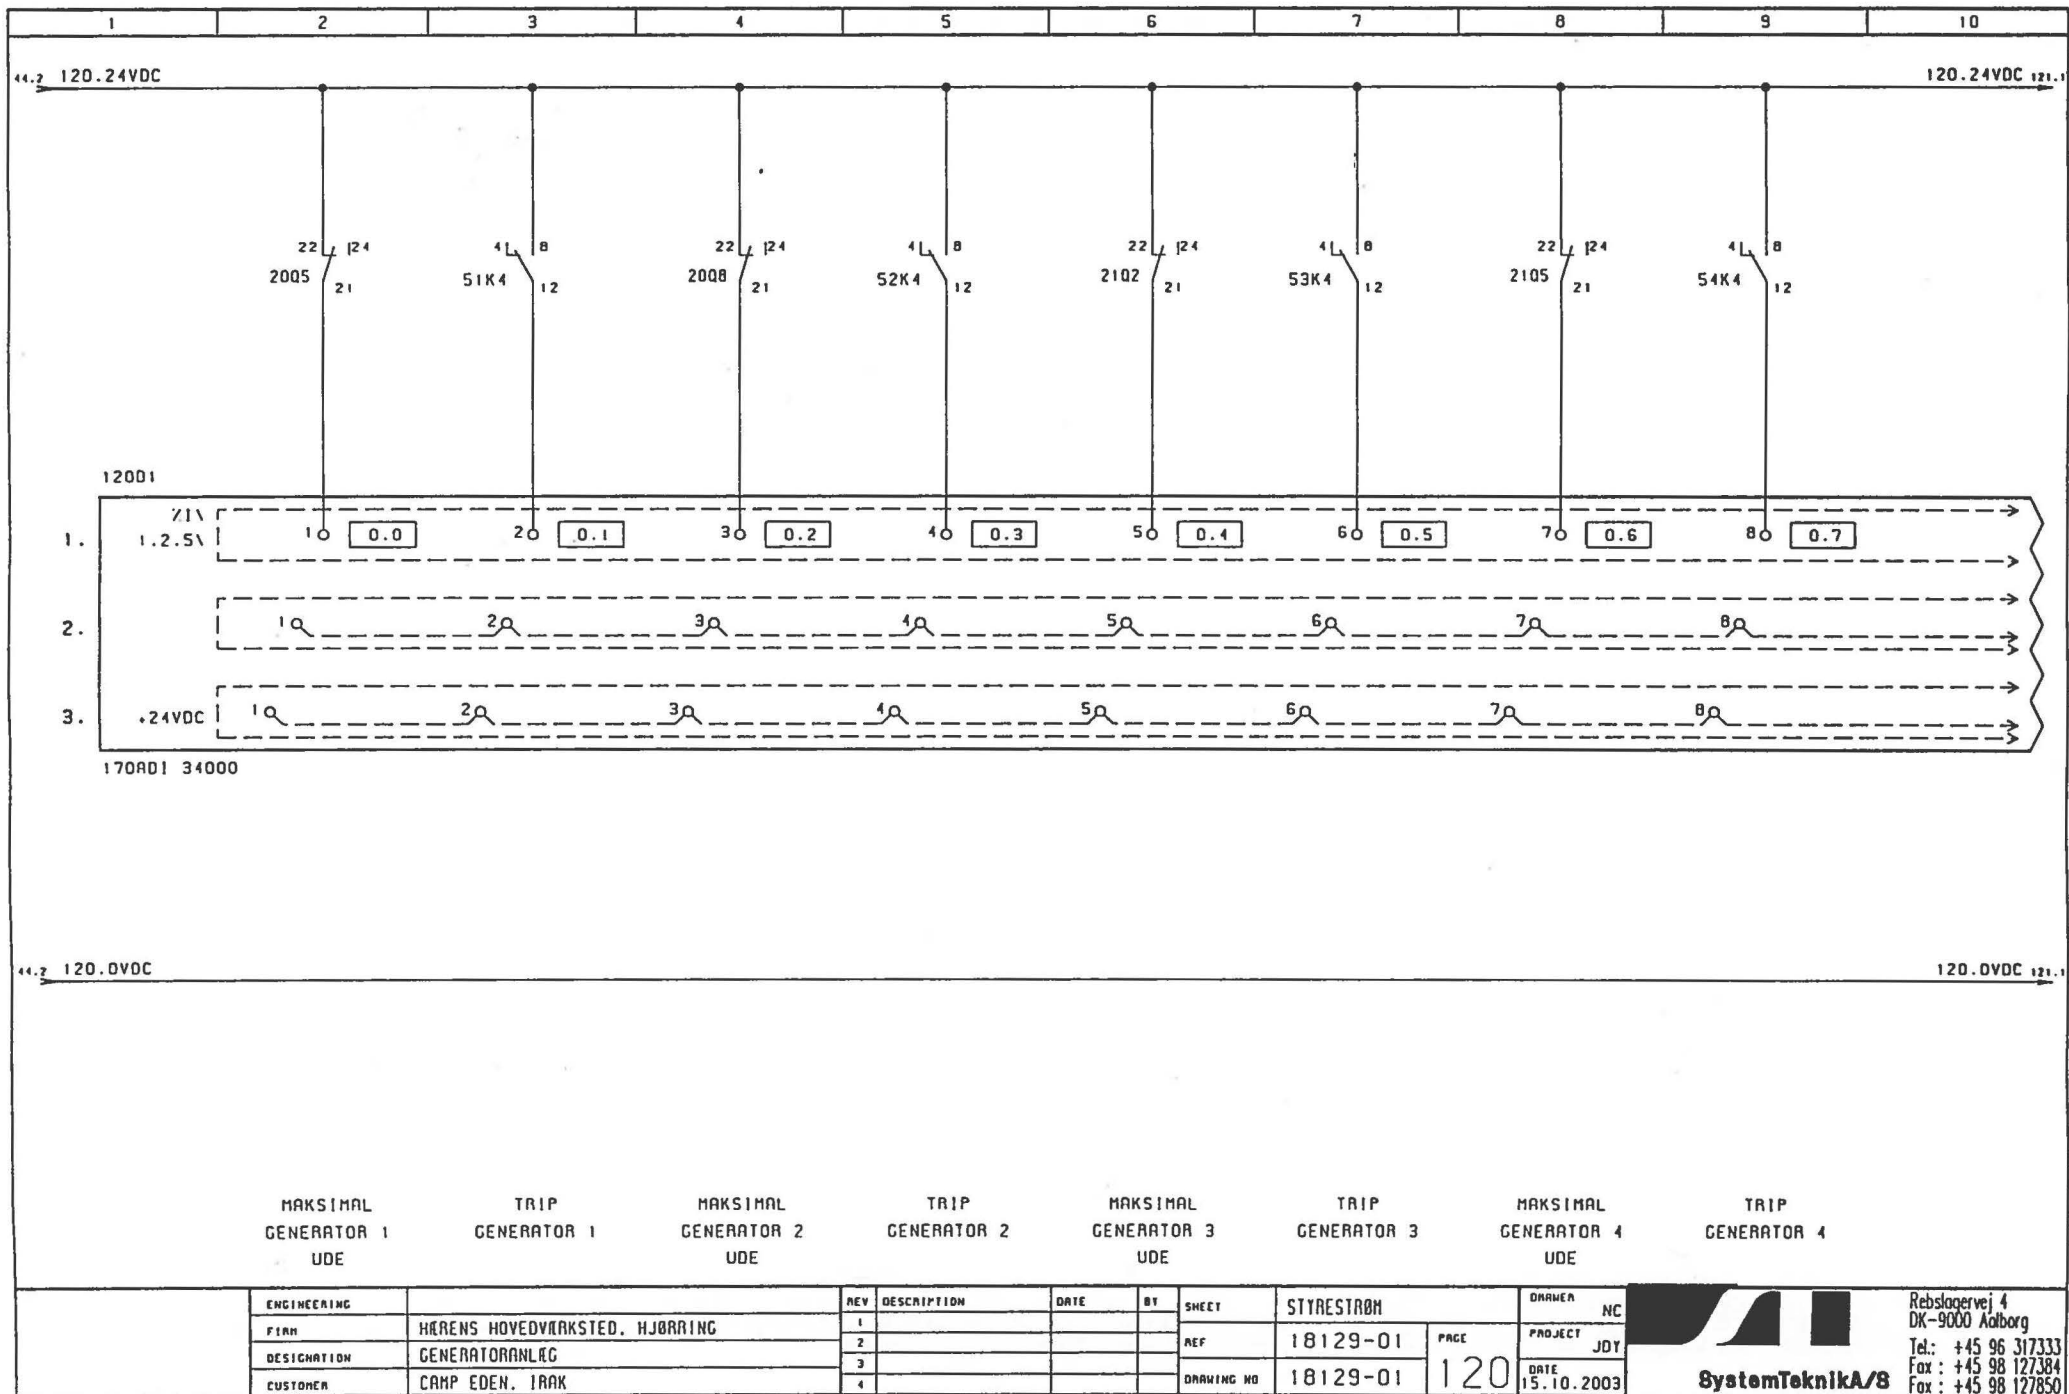

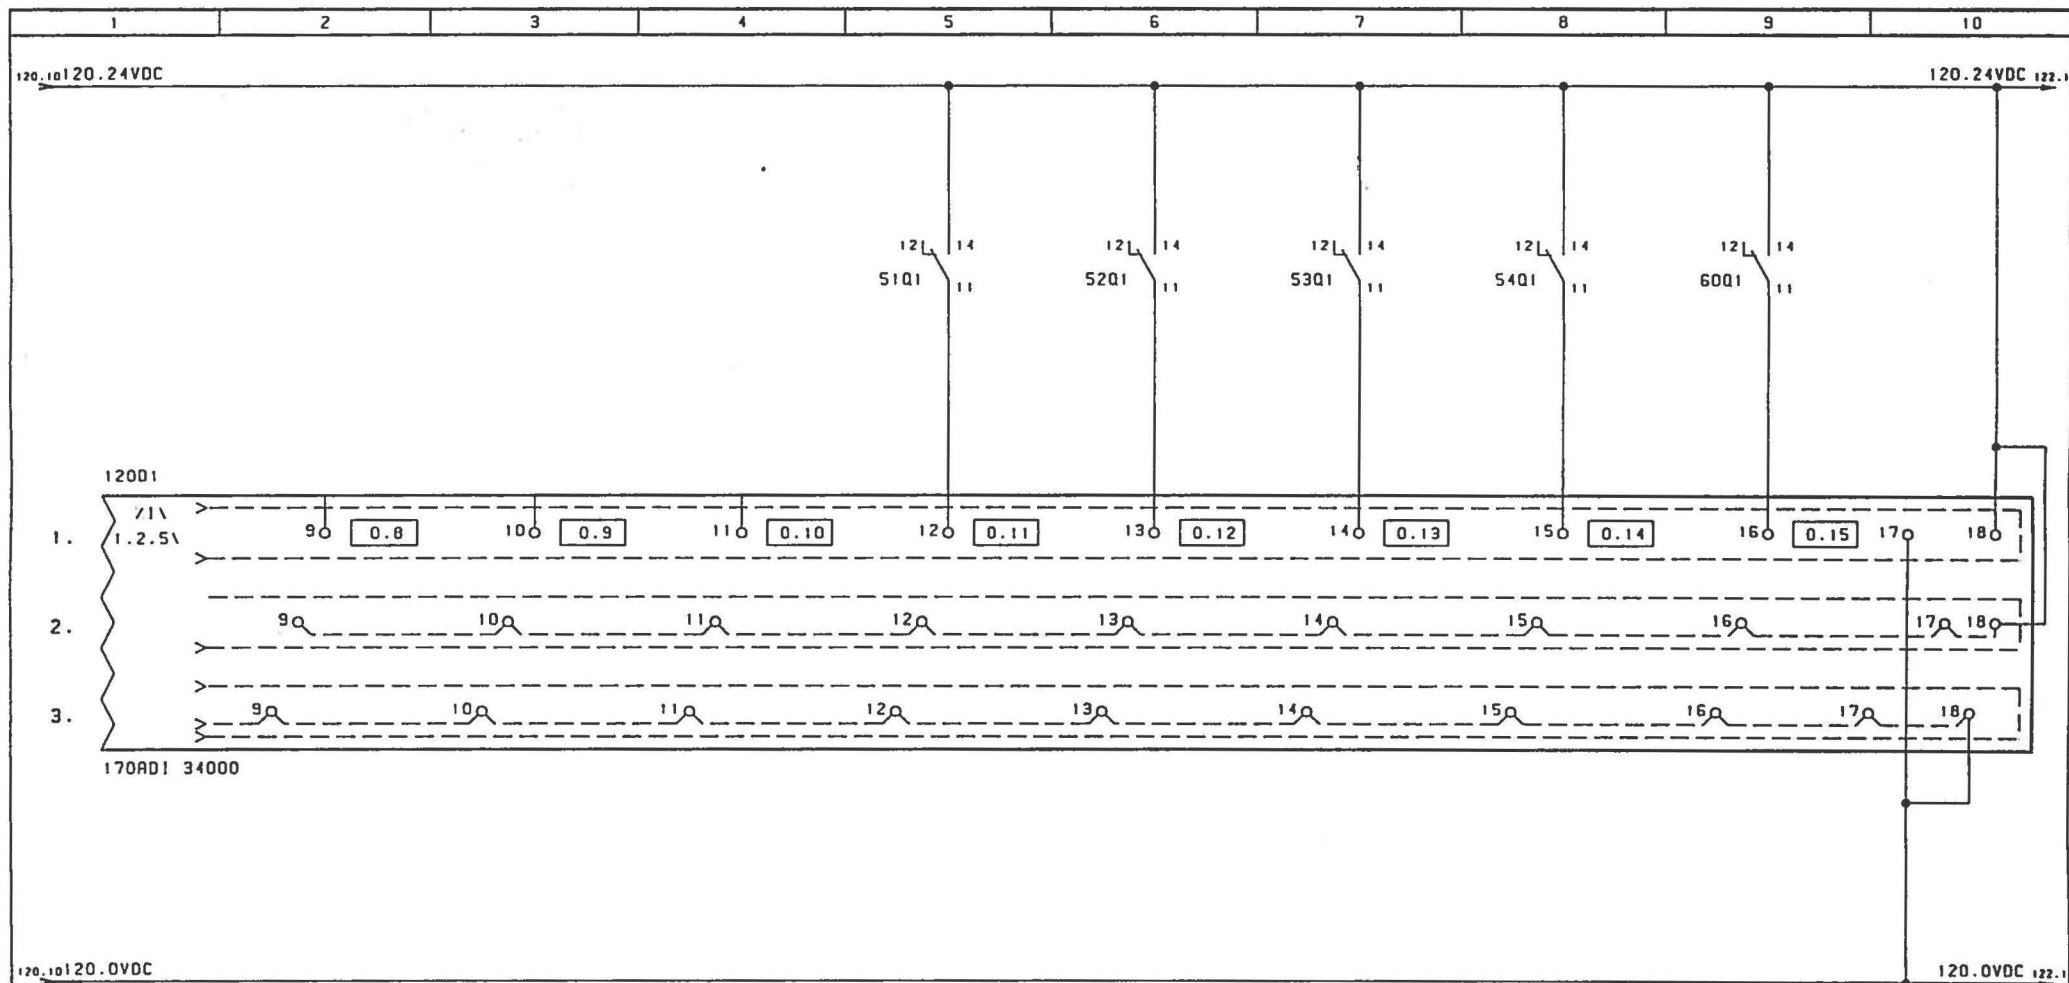

DISP.

DISP.

DISP.

230VAC
STYRESPÆNDING
GENERATOR 1

230VAC
STYRESPÆNDING
GENERATOR 2

230VAC
STYRESPÆNDING
GENERATOR 3

230VAC
STYRESPÆNDING
GENERATOR 4




230VAC
STYRESPÆNDING
SKILLEKONTAKTOR

ENGINEERING	REV	DESCRIPTION	DATE	BT	SHEET	STYRETAØK	DRAWER	NC
FIRM	1				REF	18129-01	PROJECT	JDT
DESIGNATION	2						DATE	15.10.2003
CUSTOMER	3				DRAWING NO	18129-01	121	
	4							



SystemTeknik A/S

Rebslaggervej 4
DK-9000 Aalborg
Tel.: +45 96 317333
Fax: +45 98 127384
Fax: +45 98 127850

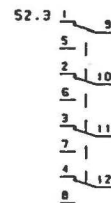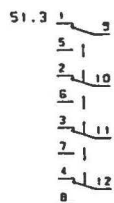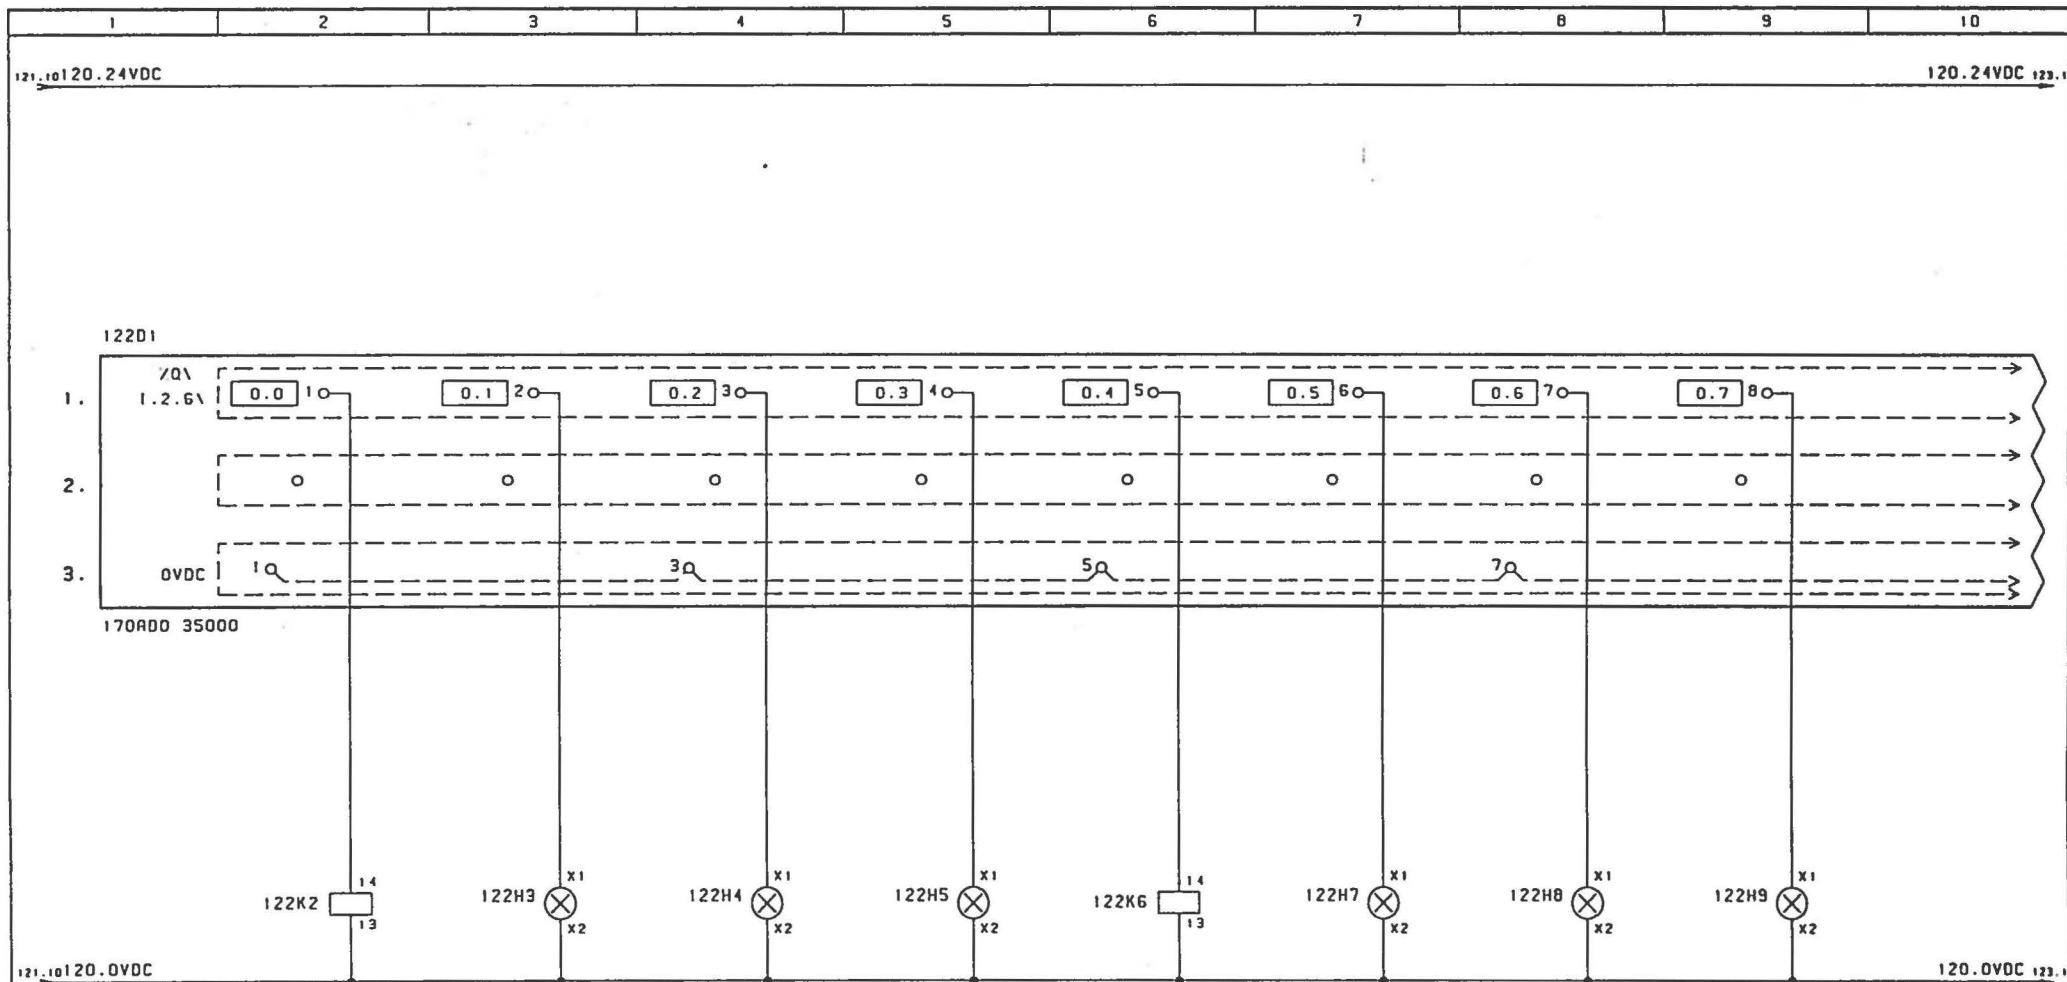

BRYDER
GENERATOR 1

INDE
GENERATOR 1

UDE
GENERATOR 1

TRIP
GENERATOR 1

BRYDER
GENERATOR 2

INDE
GENERATOR 2

UDE
GENERATOR 2




TRIP
GENERATOR 2

ENGINEERING	REV	DESCRIPTION	DATE	BY	SHEET	STYRESTRØM	DRAWER	NC
FIRM	1	HÅRENS HOVEDVÆRKSTED, HJØRRING			REF	18129-01	PROJECT	JDY
DESIGNATION	2	GENERATORANLÆG			DRAWING NO	18129-01	DATE	15.10.2003
CUSTOMER	3	CAMP EDEN, IAAK						
	4							



SystemTeknikA/S

Rebsløjervej 4
DK-9000 Aalborg
Tel.: +45 96 317333
Fax: +45 98 127384
Fax: +45 98 127850

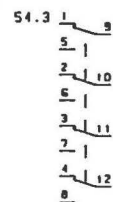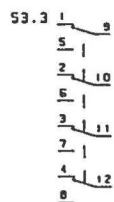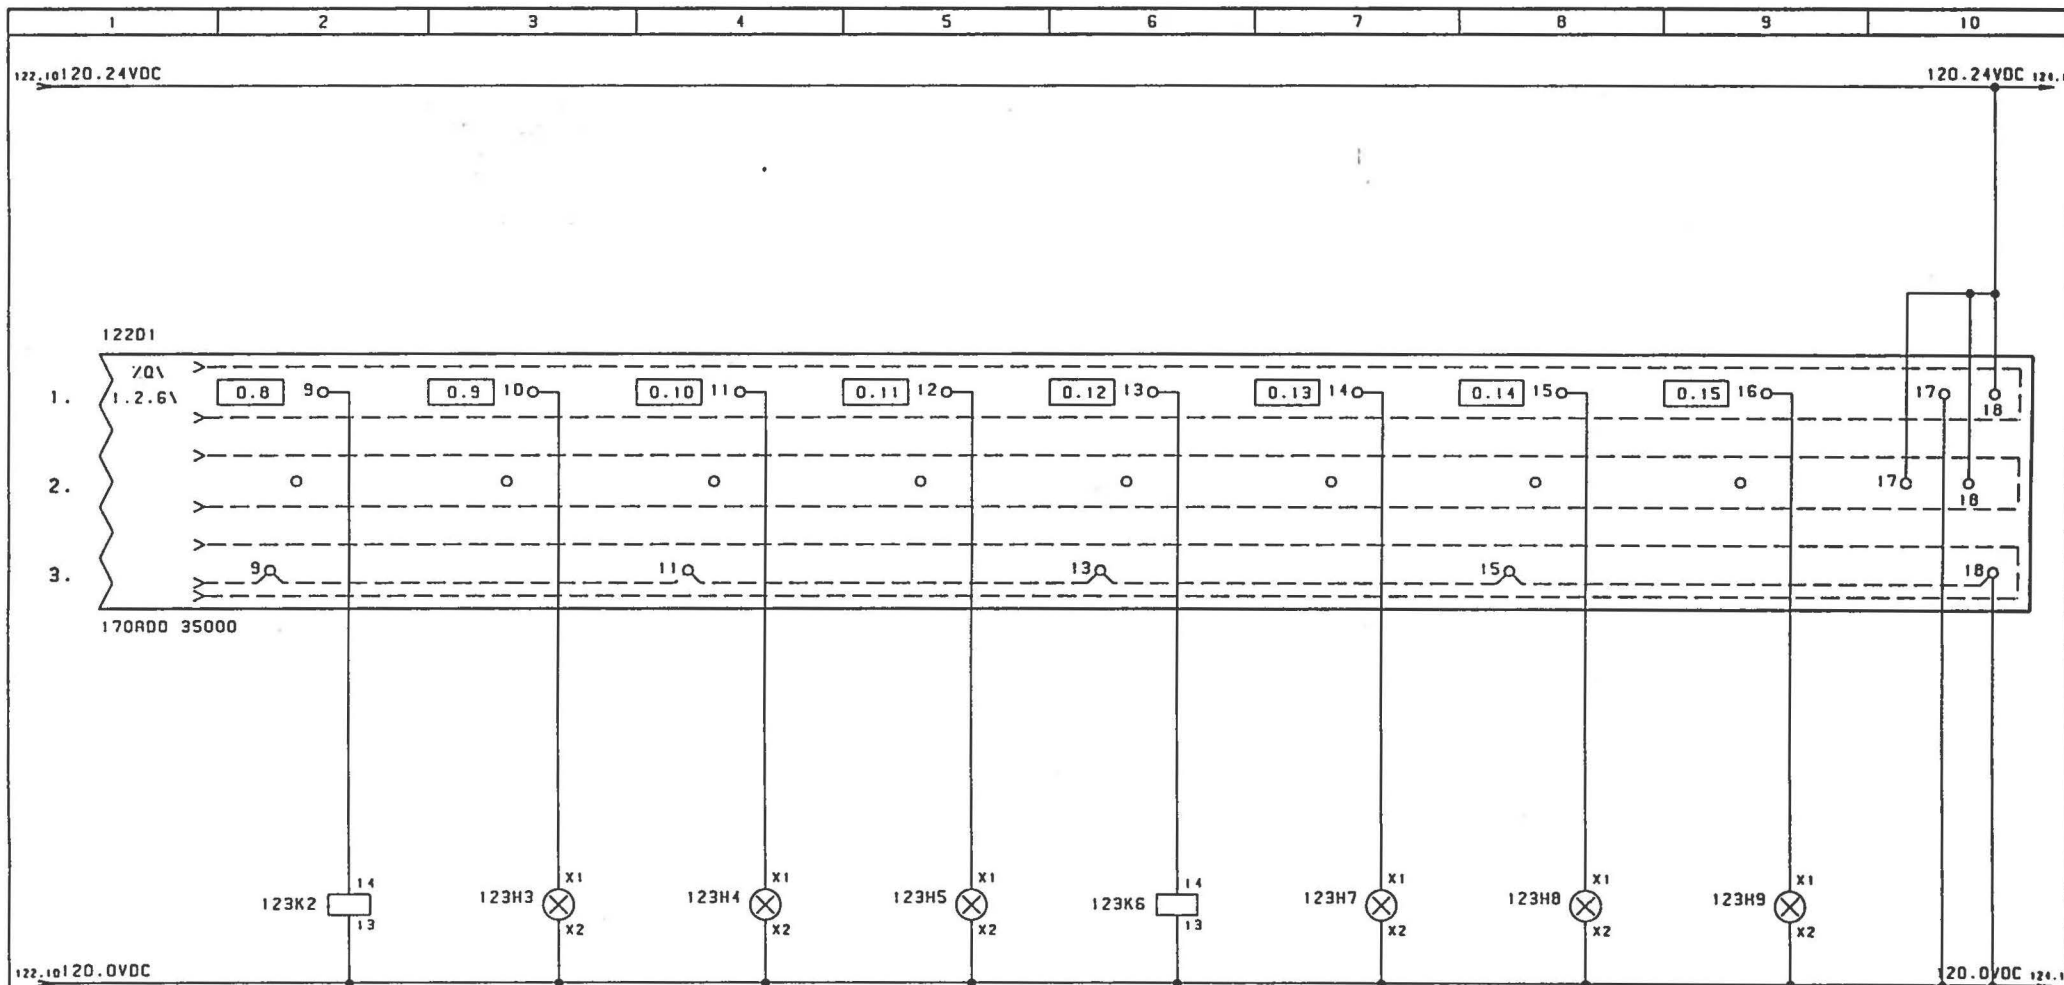

BRØDER
GENERATOR 3

INDE
GENERATOR 3

UDE
GENERATOR 3

TRIP
GENERATOR 3

BRØDER
GENERATOR 4

INDE
GENERATOR 4

UDE
GENERATOR 4


TRIP
GENERATOR 4

ENGINEERING	REV	DESCRIPTION	DATE	BY	SHEET	STYRESTRØM	DRAWN	NC	Rebsløjervej 4
FIRM	1	HØRENS HØVEDVÆRKSTED, HJØRRING			REF	18129-01	PROJECT	JOT	DK-9000 Aalborg
DESIGNATION	2	GENERATORANLÆG			PAGE	123	DATE	15.10.2003	Tel.: +45 96 317333
CUSTOMER	3	CAMP EDEN, IRAK			DRAWING NO	18129-01			Fax: +45 98 127384
	4								Fax: +45 98 127850

SystemTeknikA/S

1	2	3	4	5	6	7	8	9	10
---	---	---	---	---	---	---	---	---	----

123.10120.24VDC 120.24VDC 125.1

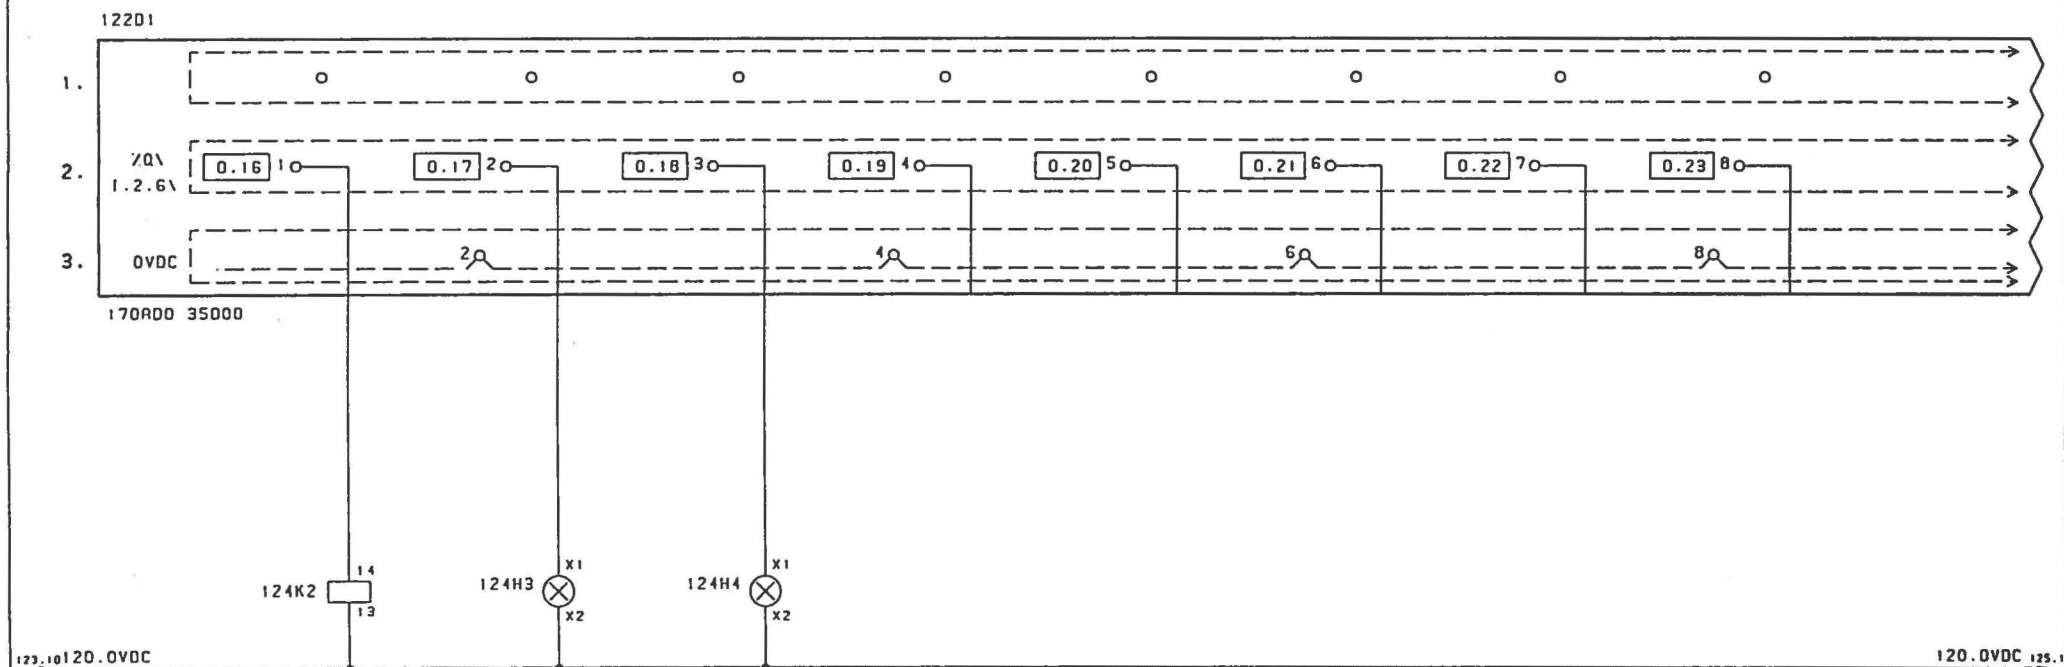

60.3 1 9
5 1
2 10
6 1
3 11
7 1
4 12
8

BRYDER INDE UDE
SKILLEKONTAKTOR SKILLEKONTAKTOR SKILLEKONTAKTOR

ENGINEERING		REV	DESCRIPTION	DATE	BY	SHEET	STYRESTRØM	DRAWER	NC
FIRM	HÅRENS HOVEDVÆRKSTED, HJØRRING	1				REF	18129-01	PROJECT	JOY
DESIGNATION	GENERATORANLÆG	2						DATE	15.10.2003
CUSTOMER	CAMP EDEN, IAAK	3				DRAWING NO	18129-01	PAGE	124
		4							


 Rebsløgervej 4
 DK-9000 Aalborg
 Tel.: +45 96 317333
 Fax: +45 98 127384
 Fax: +45 98 127850

SystemTeknik A/S

1	2	3	4	5	6	7	8	9	10
---	---	---	---	---	---	---	---	---	----

12201

2.

3.


170800 35000

124.10120.0VDC

ENGINEERING		REV	DESCRIPTION	DATE	BY	SHEET	STYRESTRØM		DRAWER	NC	 Rebsløjervej 4 DK-9000 Aalborg Tel.: +45 96 31733 Fax: +45 98 12738 Fax: +45 98 12785 SystemTeknik A/S
FIRM	HÅRENS HOVEDVÆRKSTED, HJØRRING	1									
DESIGNATION	GENERATORANLÆG	2				REF	18129-01	PAGE	PROJECT	JDY	
CUSTOMER	CAMP EDEN, IRAK	3				DRAWING NO	18129-01	125	DATE	15.10.2003	

SystemTeknikA/8


Rebsløjervej 4
DK-9000 Aalborg
Tel.: +45 96 317333
Fax : +45 98 127384
Fax : +45 98 127850

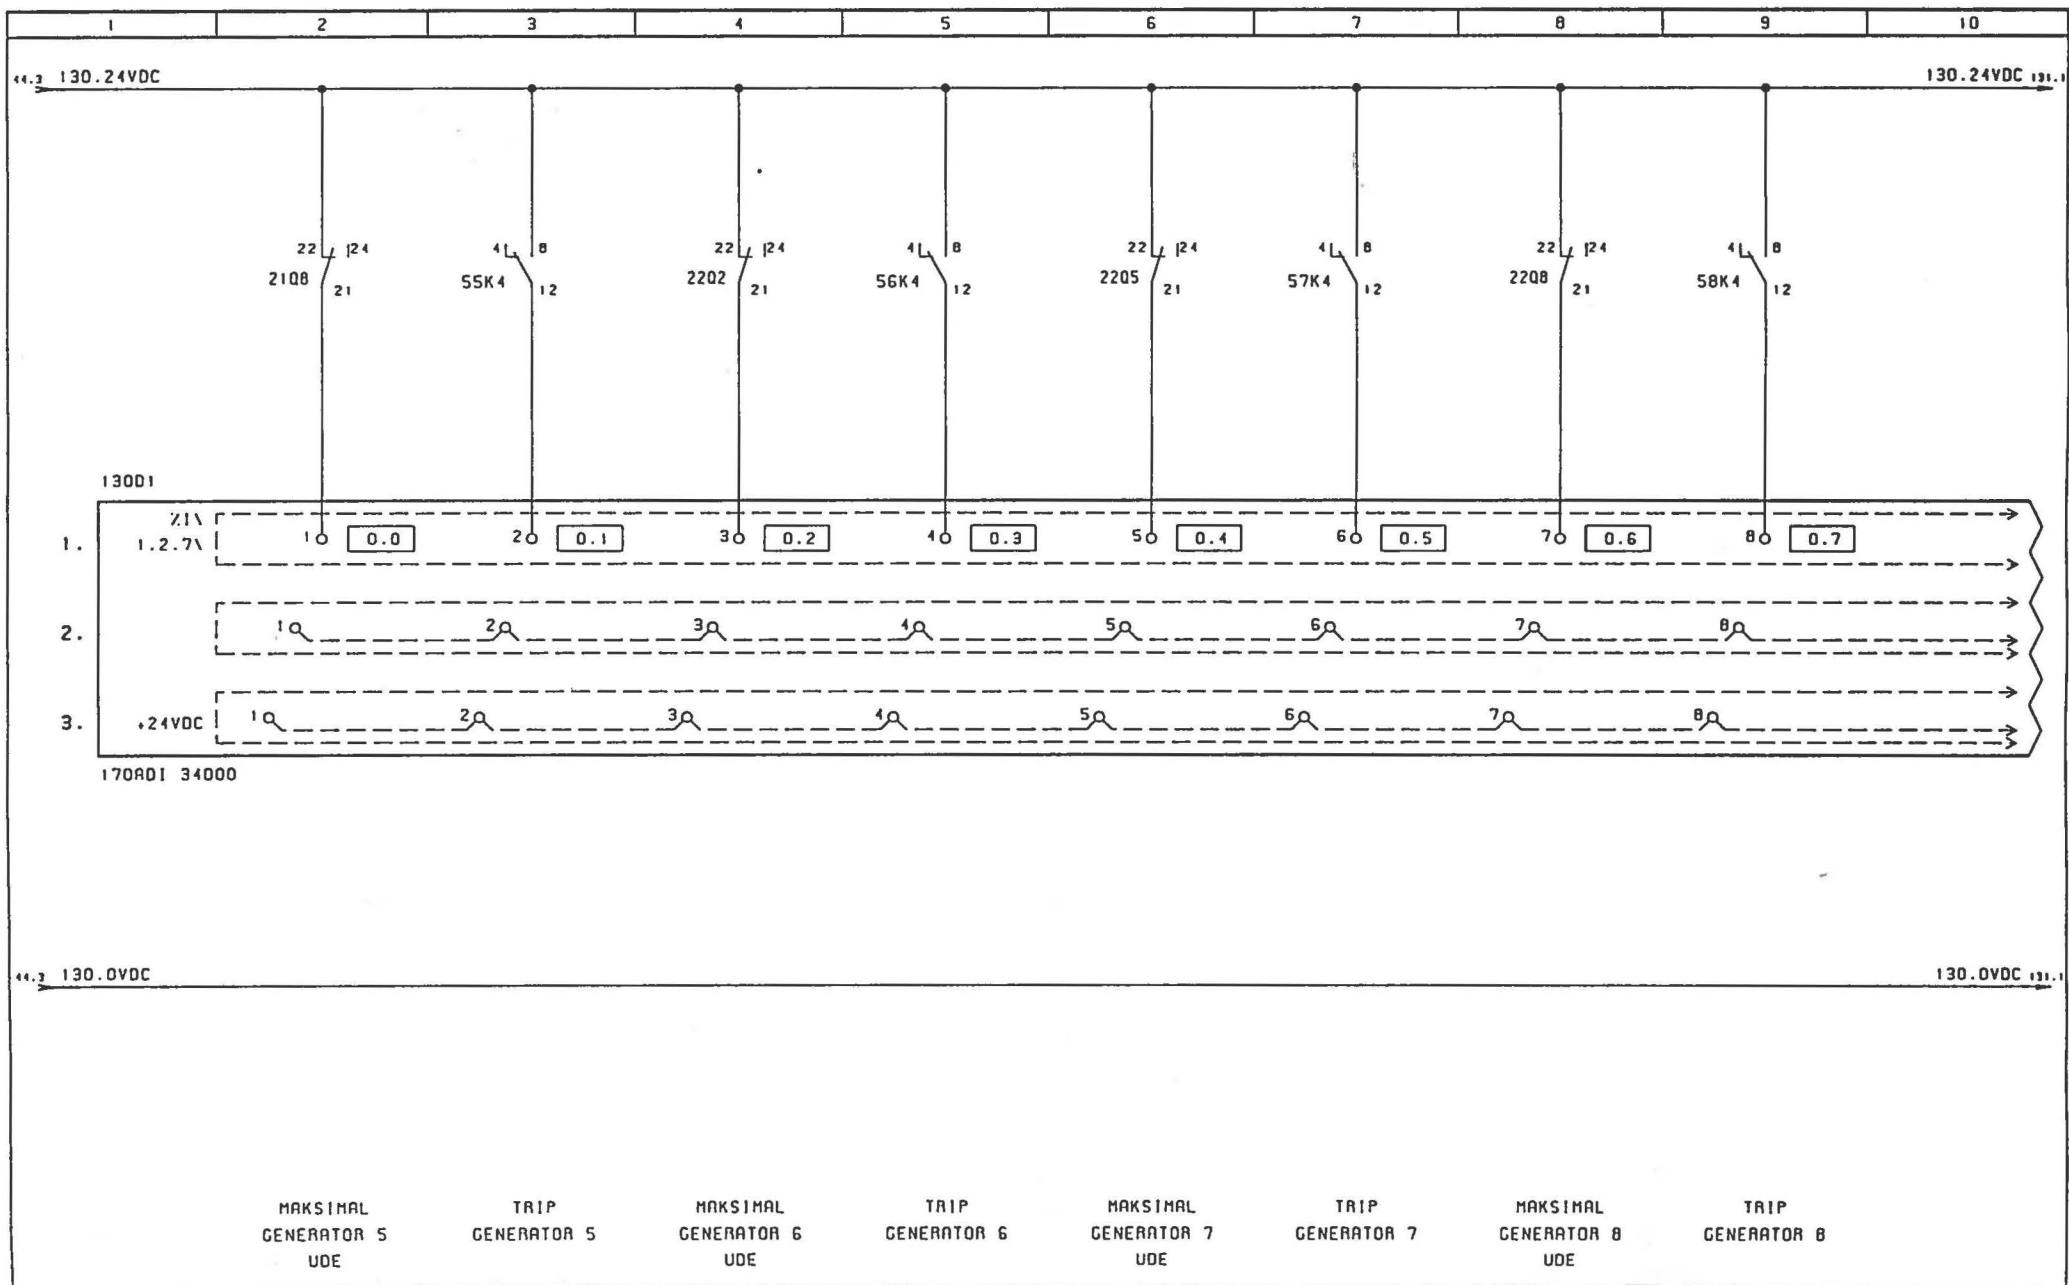



ENGINEERING		REV	DESCRIPTION	DATE	BY	SHEET	STYRESTRØM	DRAWN	NC
FINN	HÆRENS HOVEDVÆRKSTED, HJØRRING	1				REF	18129-01	PROJECT	JDT
DESIGNATION	GENERATORANLÆG	2						DATE	15.10.2003
CUSTOMER	CAMP EDEN, IRAK	3				DRAWING NO	18129-01		
		4							


130


Rebslogervej 4
DK-9000 Aalborg
Tel.: +45 96 317333
Fax: +45 98 127384
Fax: +45 98 127850

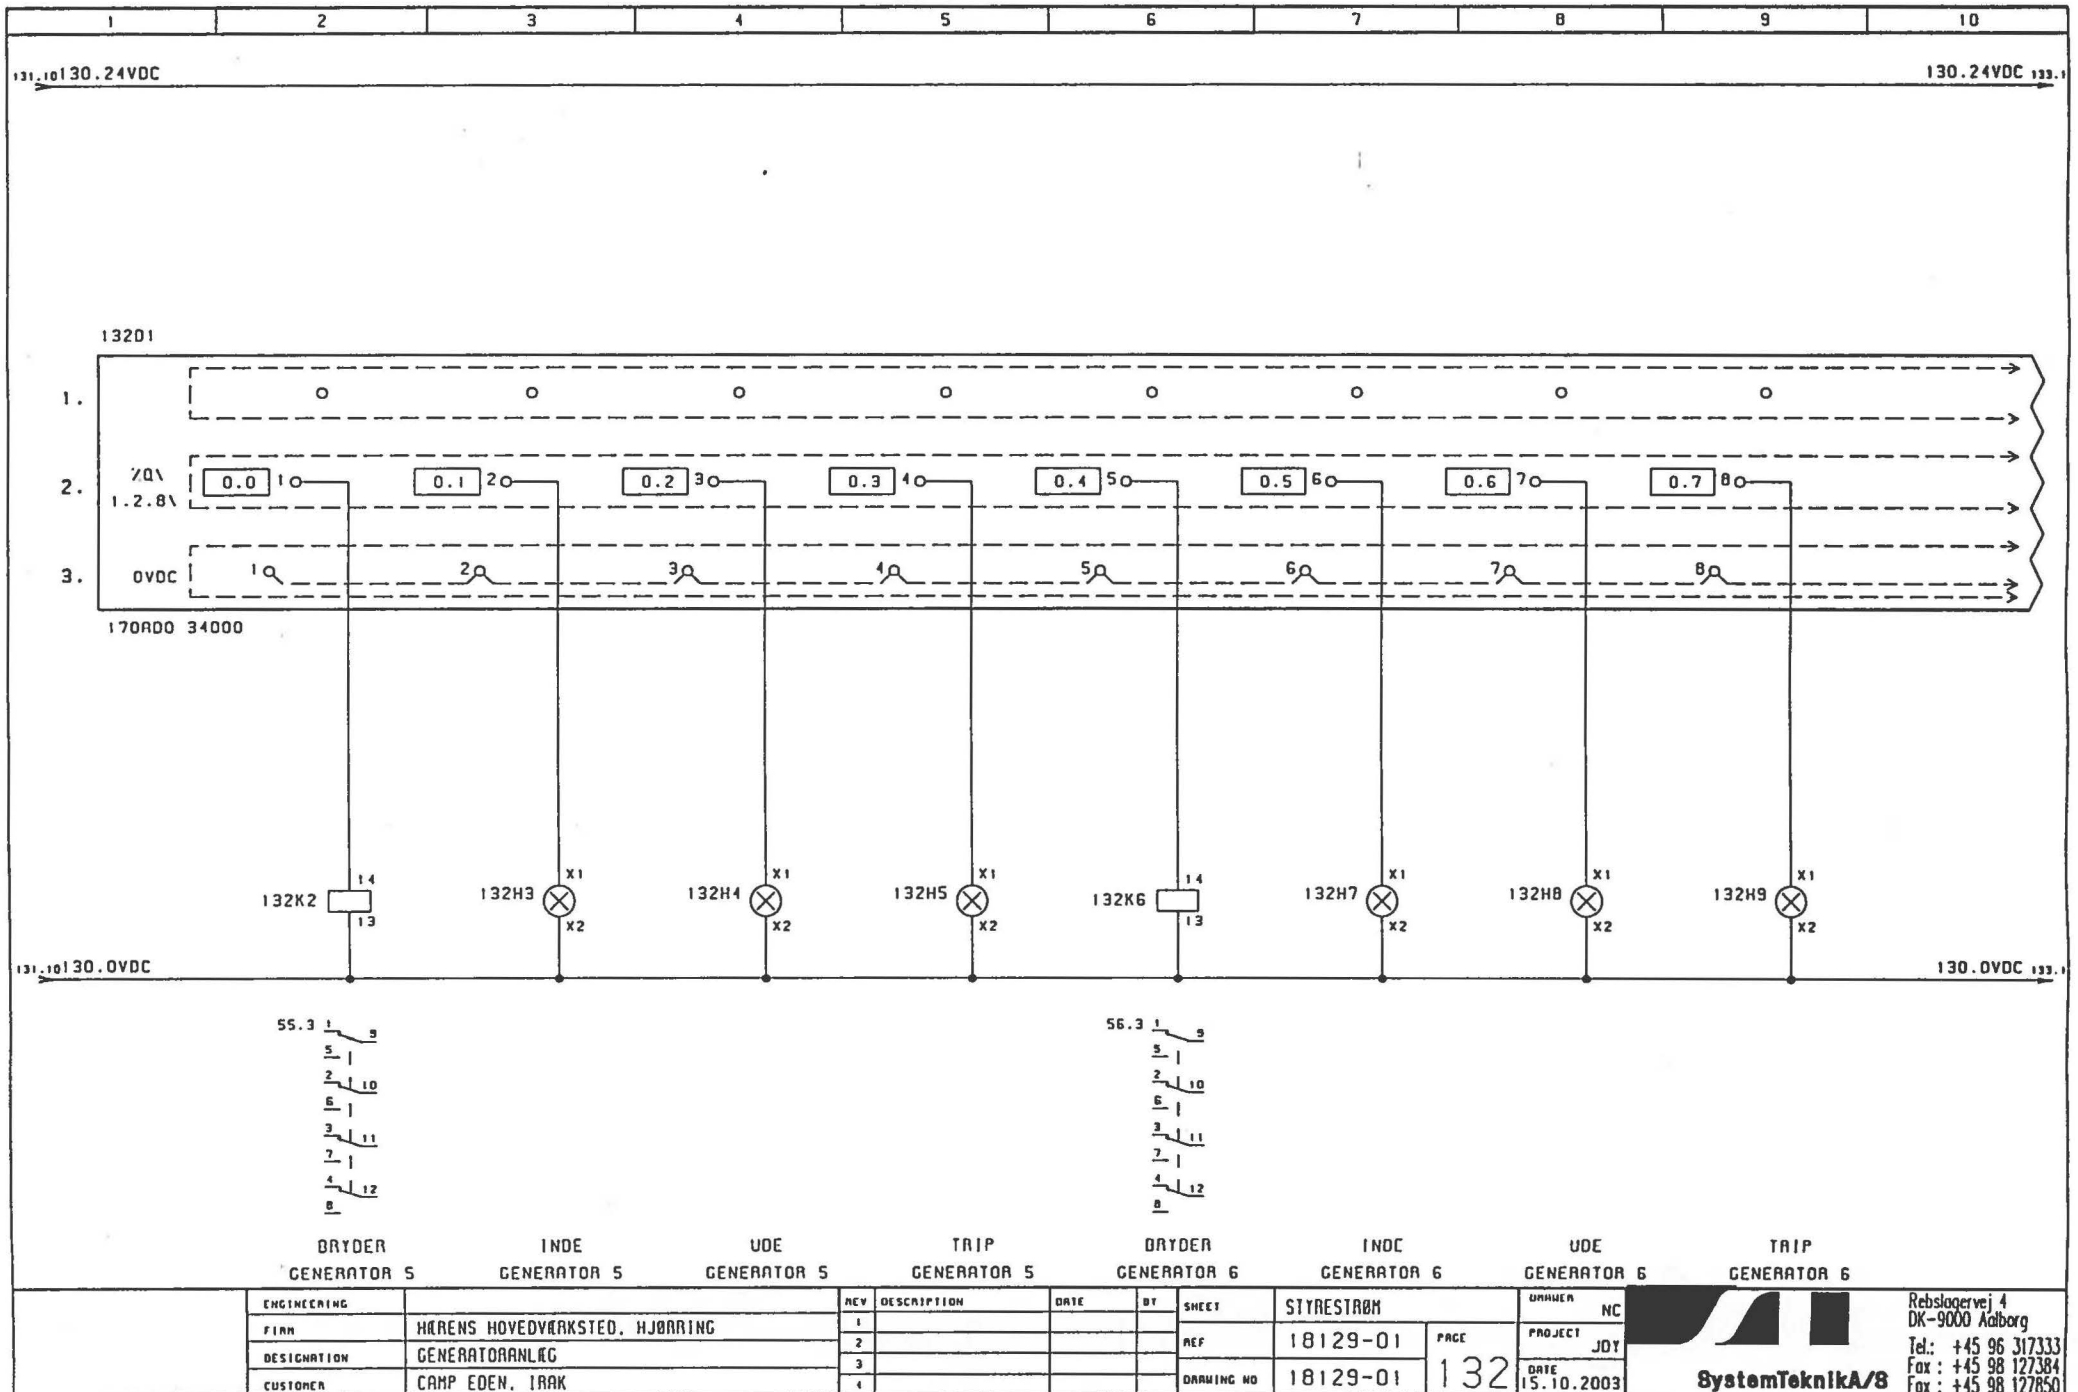

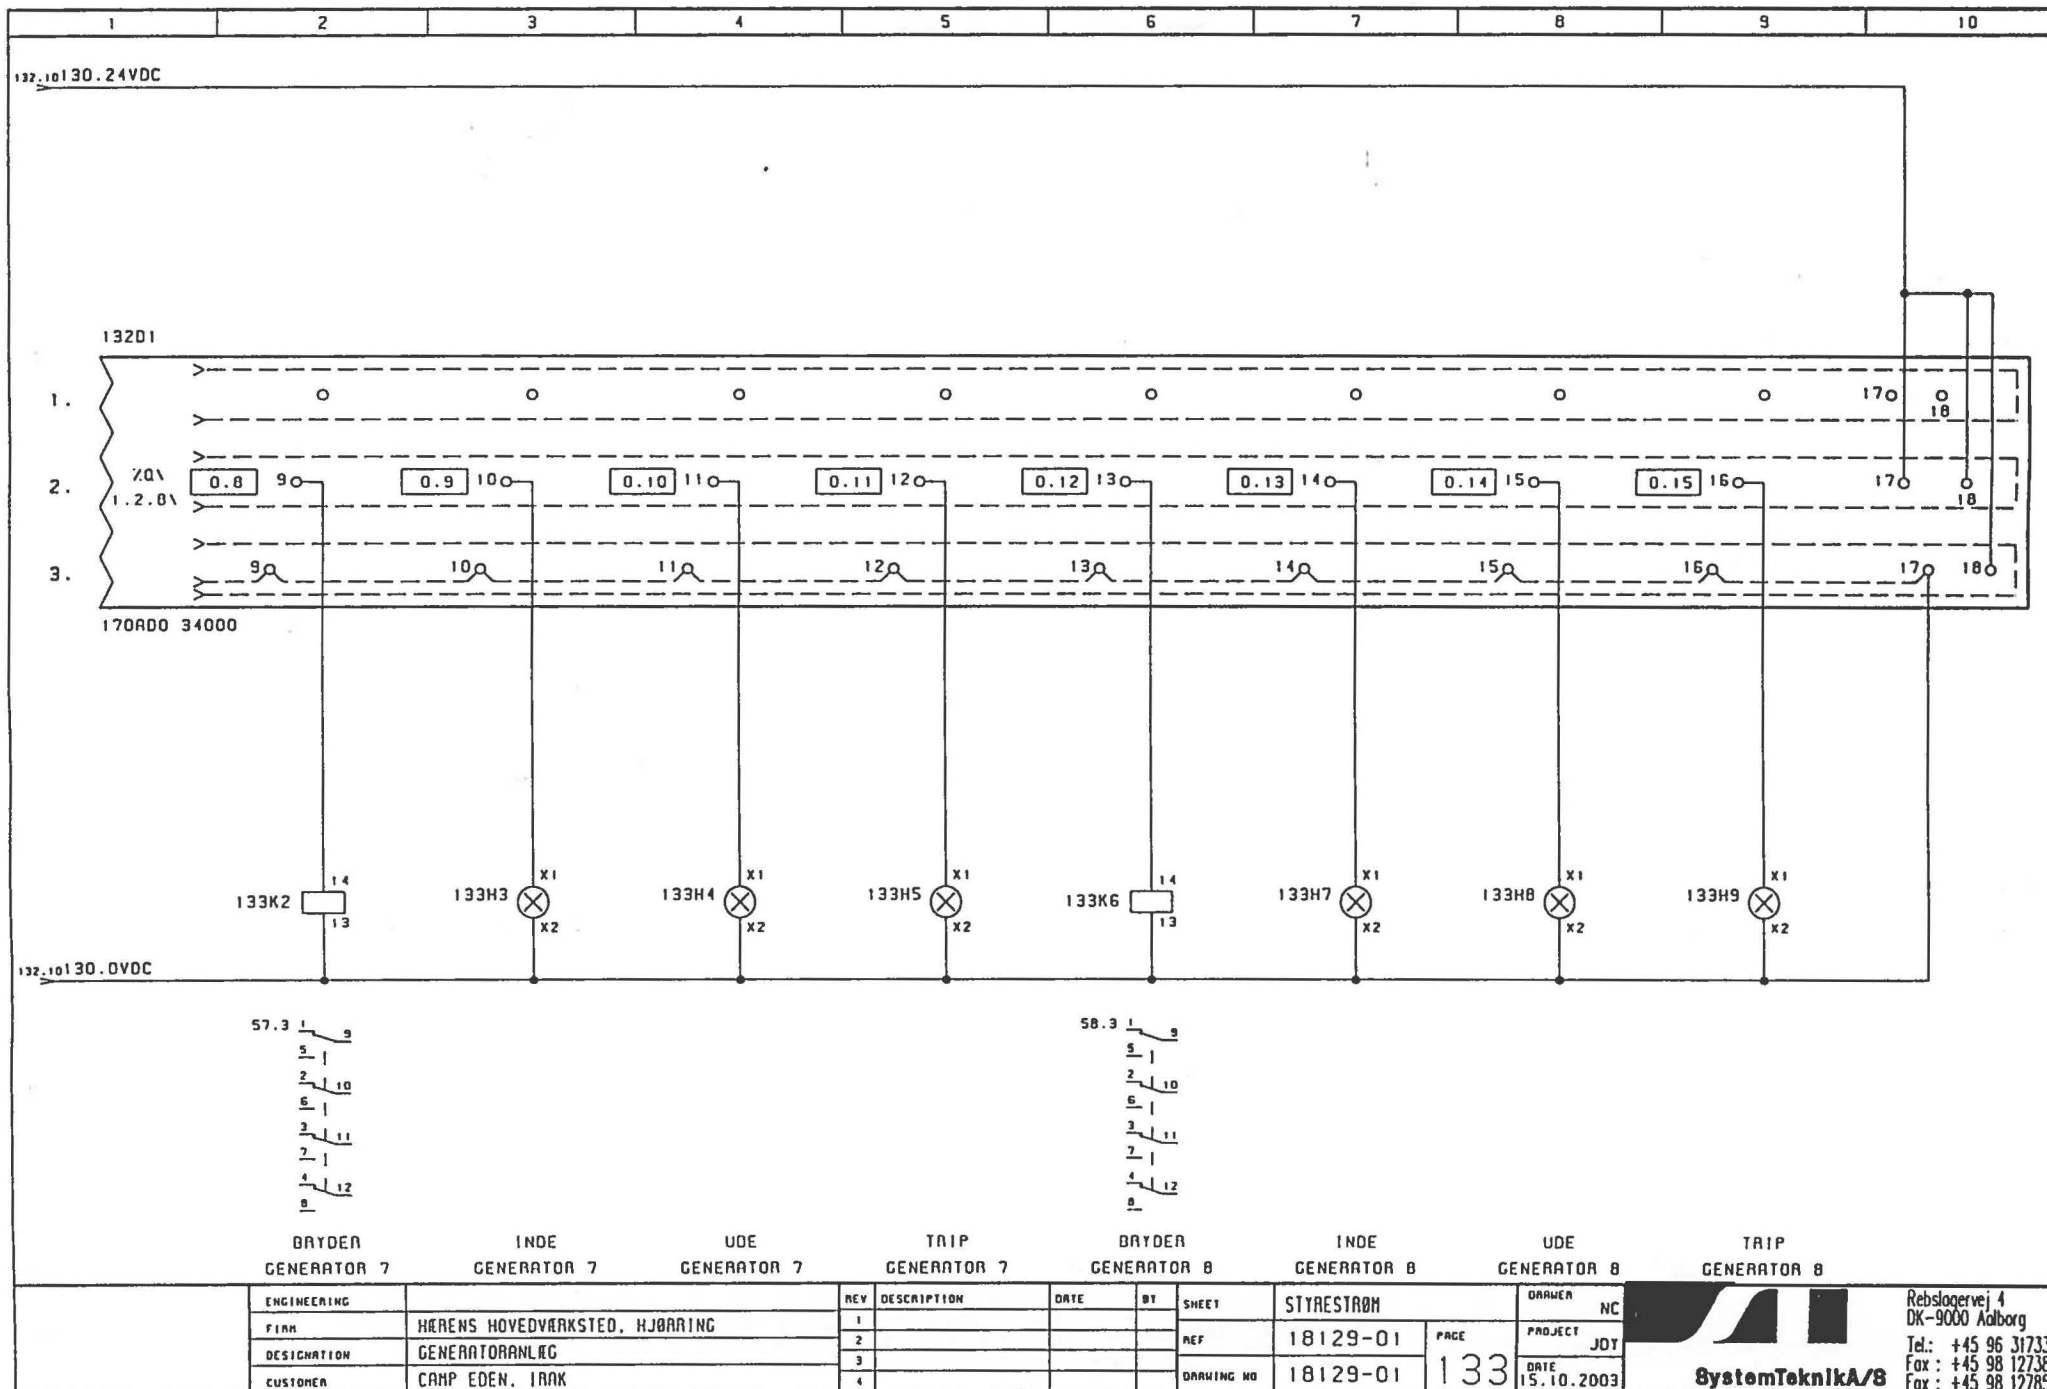

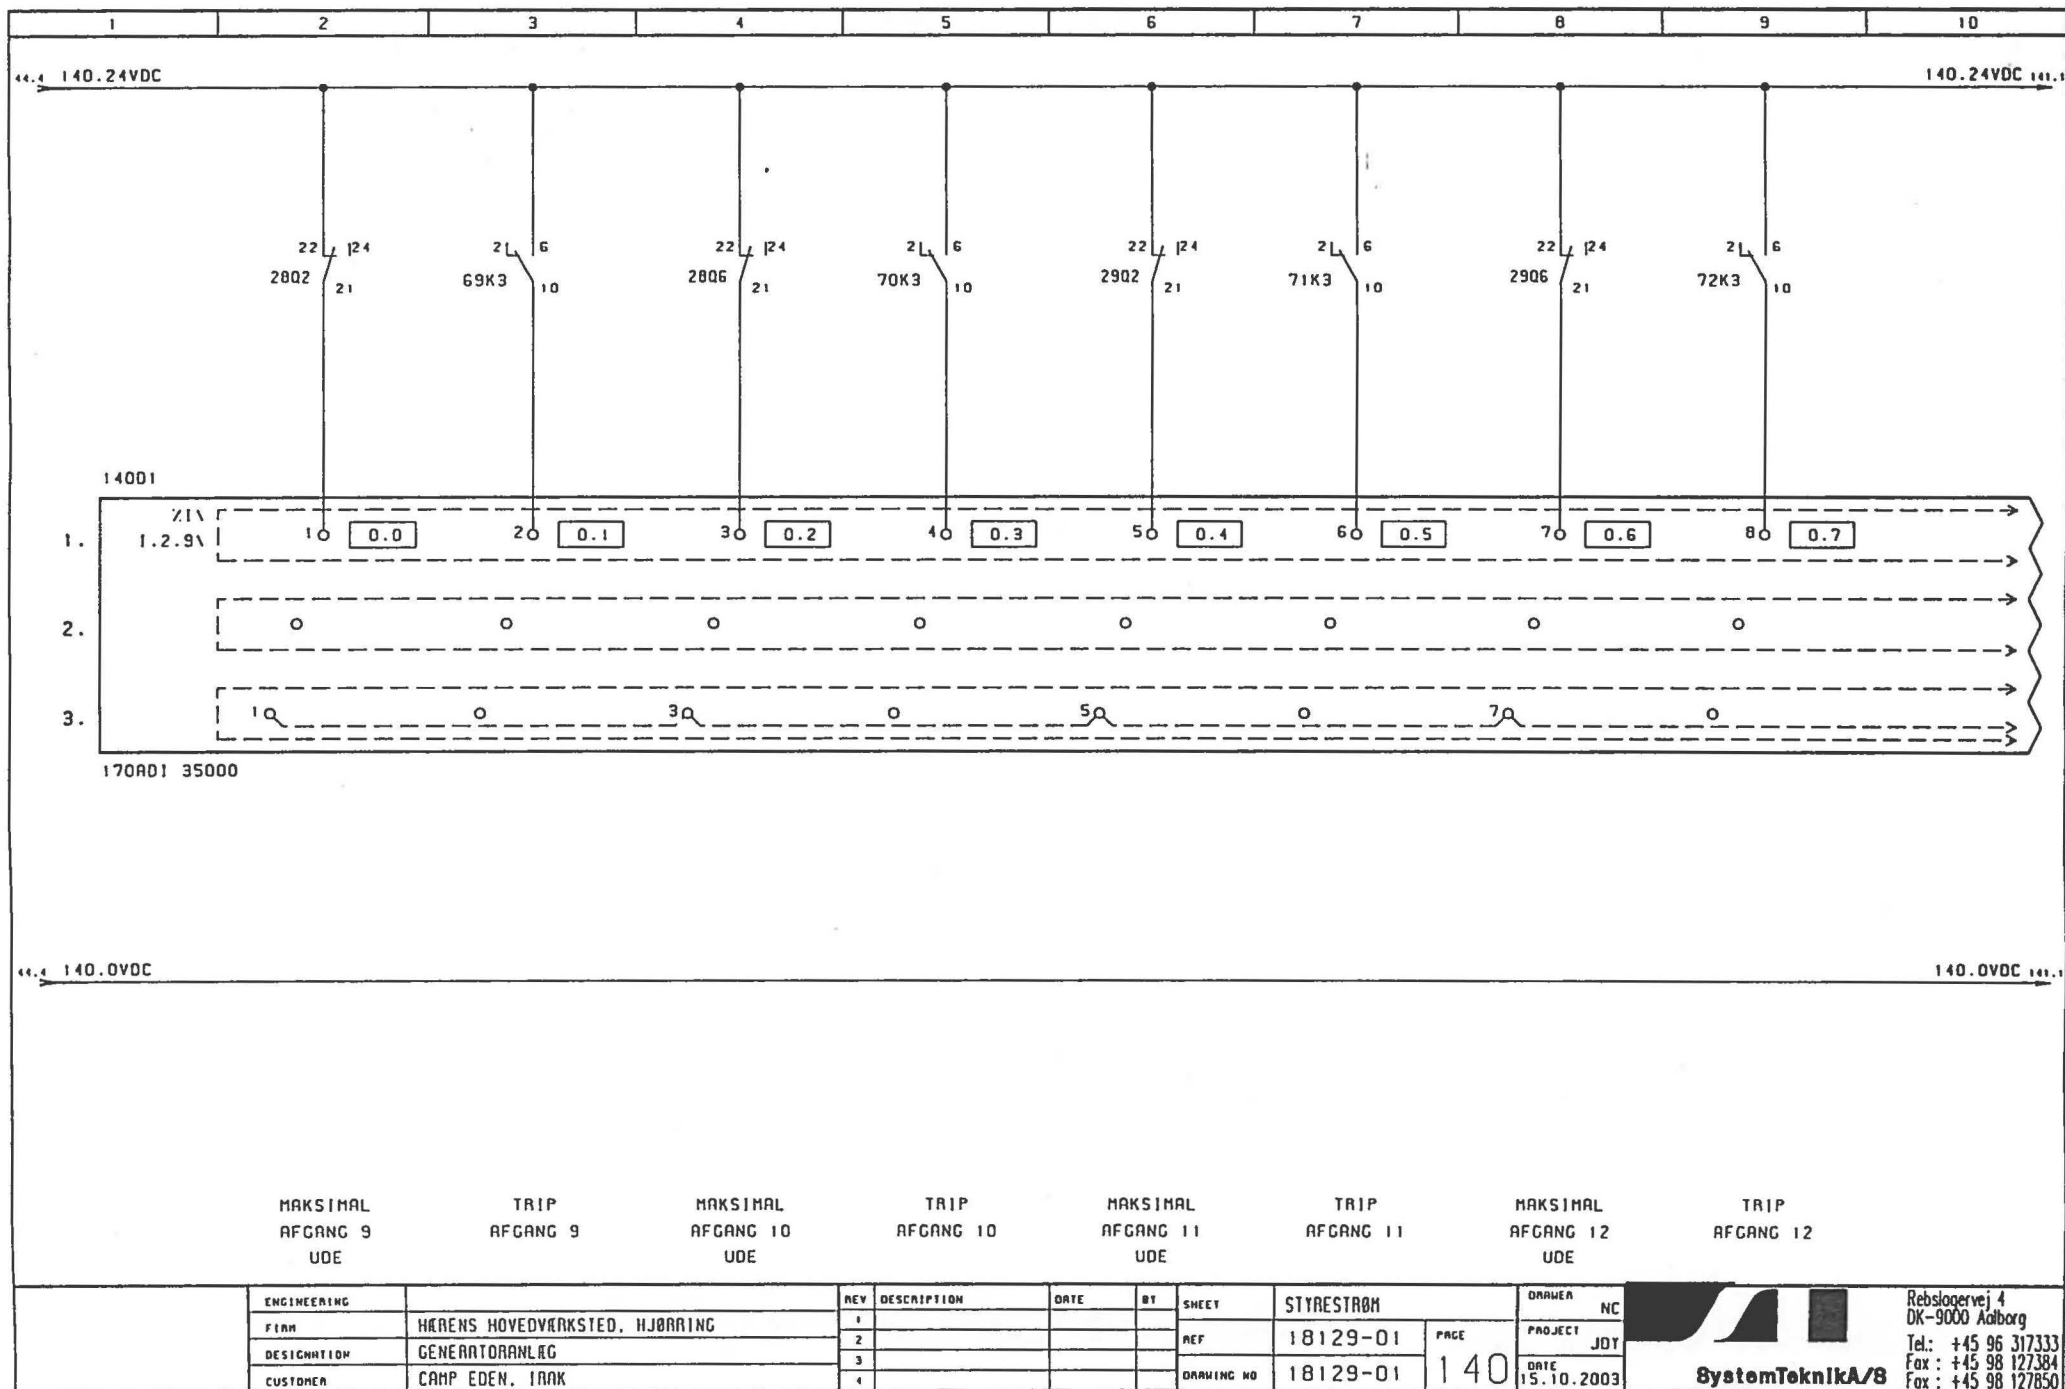

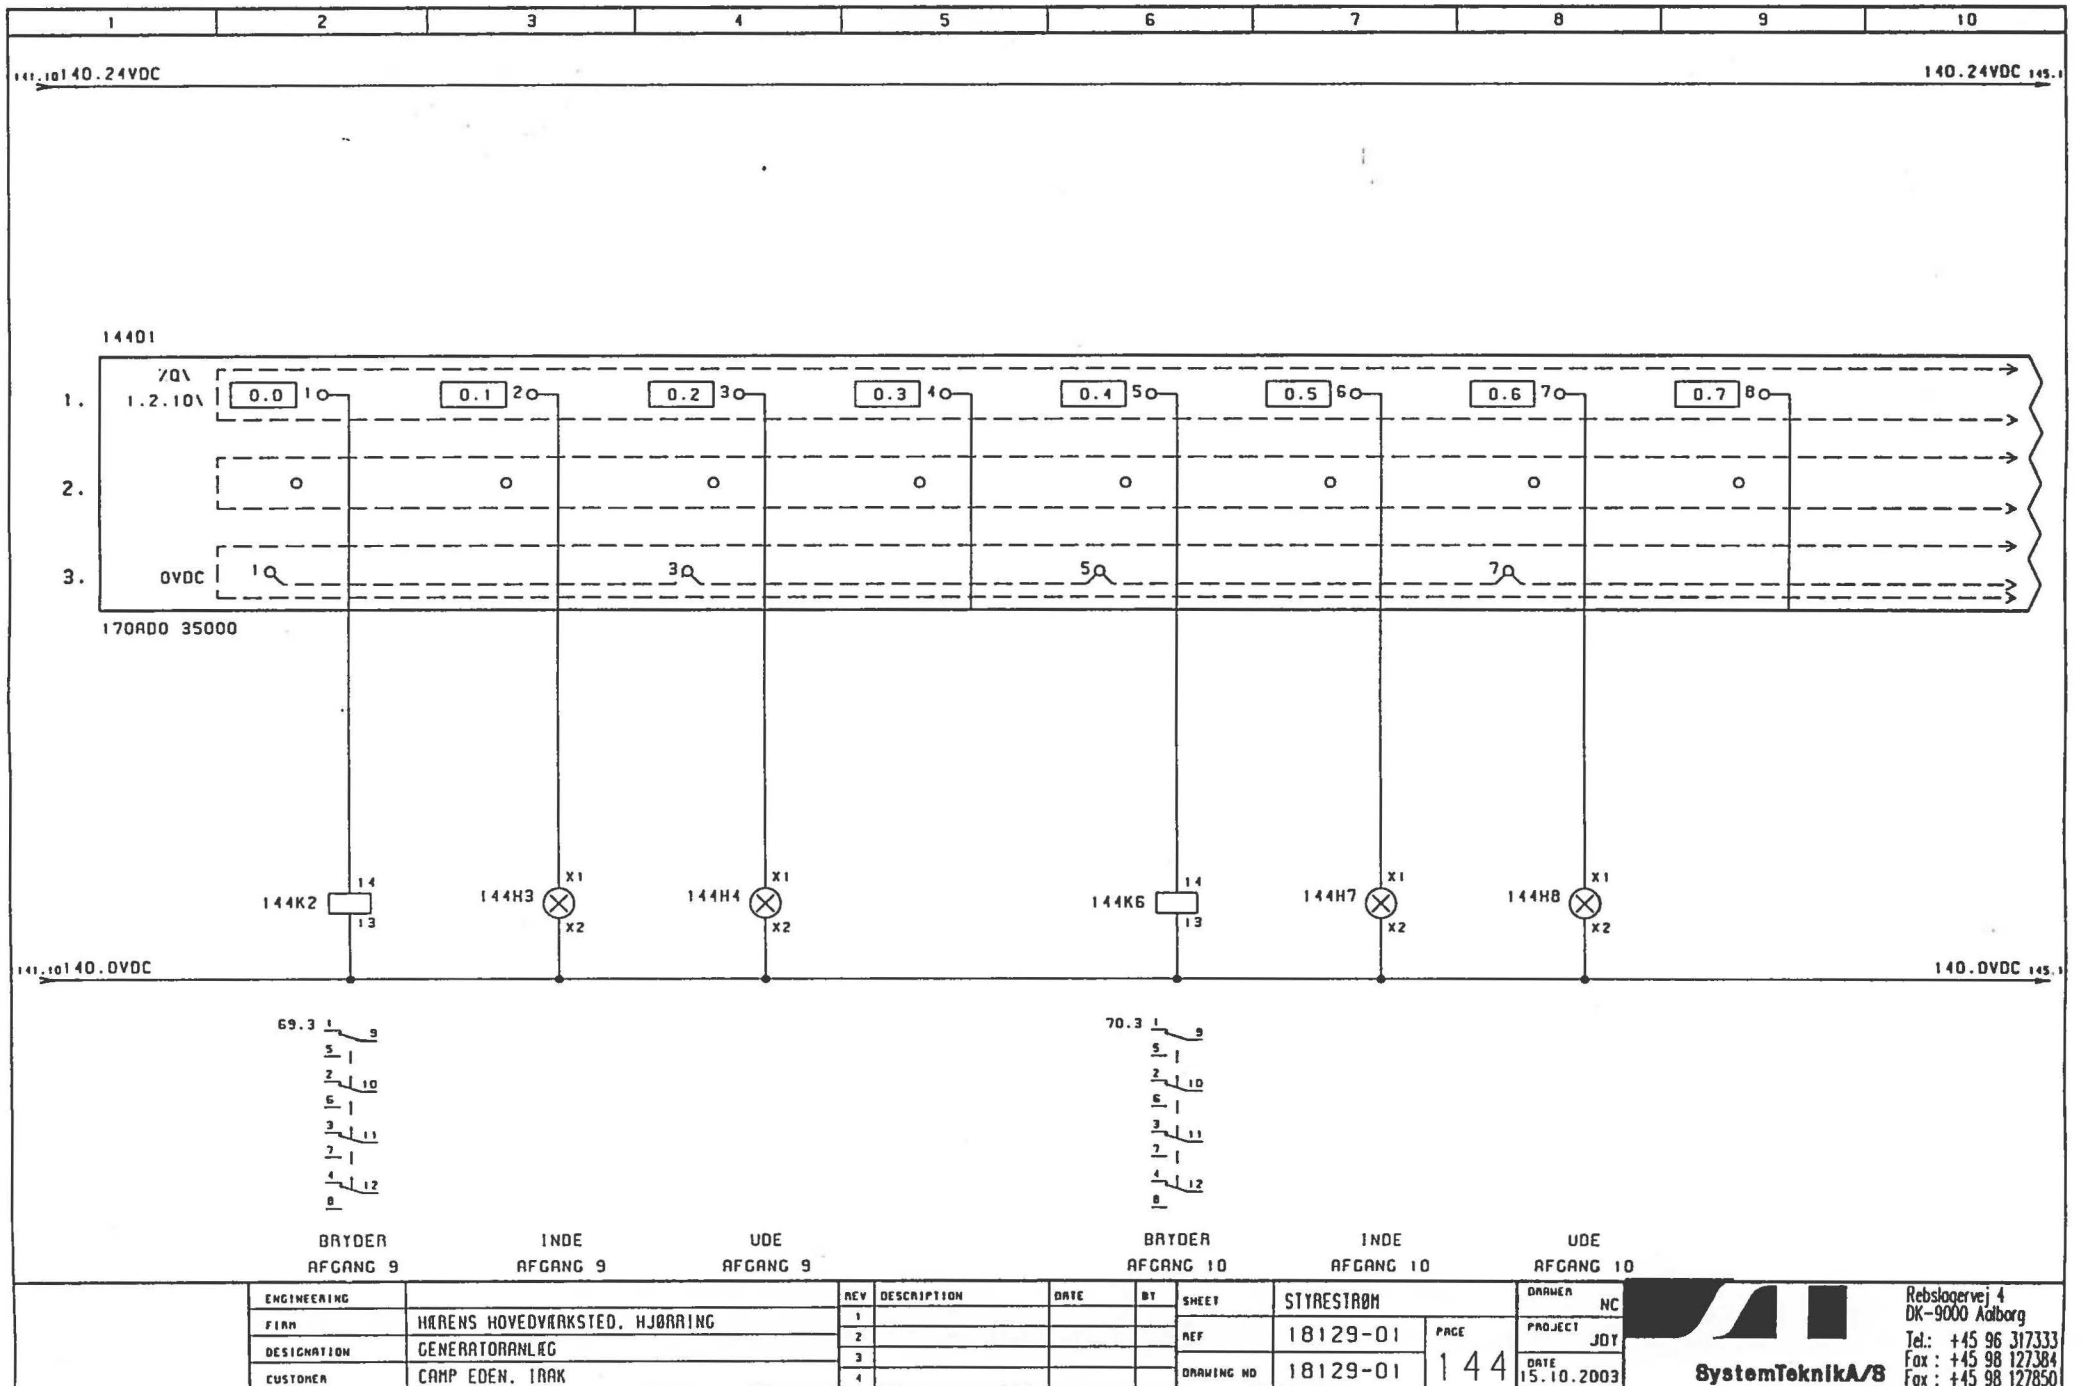

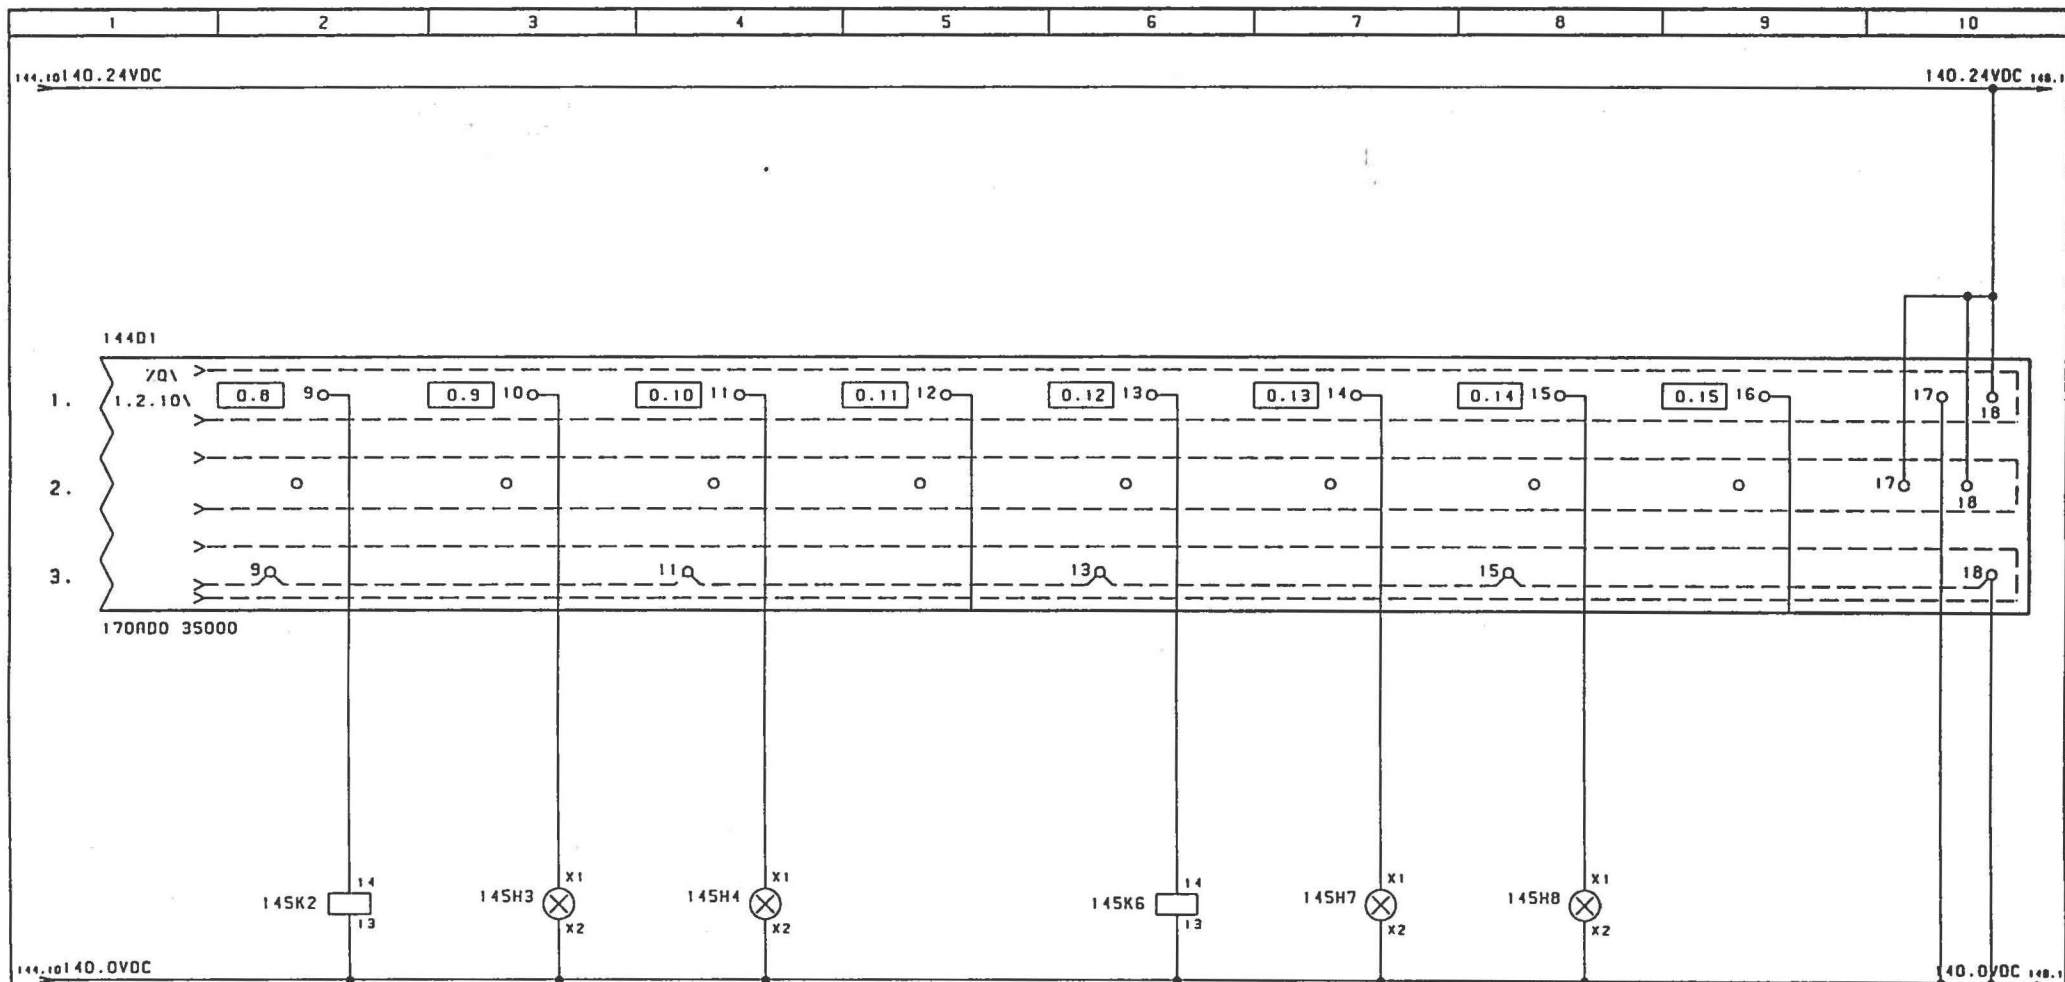

BRYDER
AFGANG 11

INDE
AFGANG 11

UDE
AFGANG 11

BRYDER
AFGANG 12


INDE
AFGANG 12

UDE
AFGANG 12

ENGINEERING		REV	DESCRIPTION	DATE	BY	SHEET	SITRETAØN	DRAWER	NC
FIAM	HÆRENS HOVEDVÆRKSTED, HJØRRING	1				REF	18129-01	PROJECT	JDT
DESIGNATION	GENERATORANLÆG	2				DRAWING NO	18129-01	DATE	15.10.2003
CUSTOMER	CAMP EDEN, IRAN	3							
		4							

SystemTeknikA/S


Rebsløjervej 4
DK-9000 Aalborg
Tel.: +45 96 317333
Fax: +45 98 127384
Fax: +45 98 127850

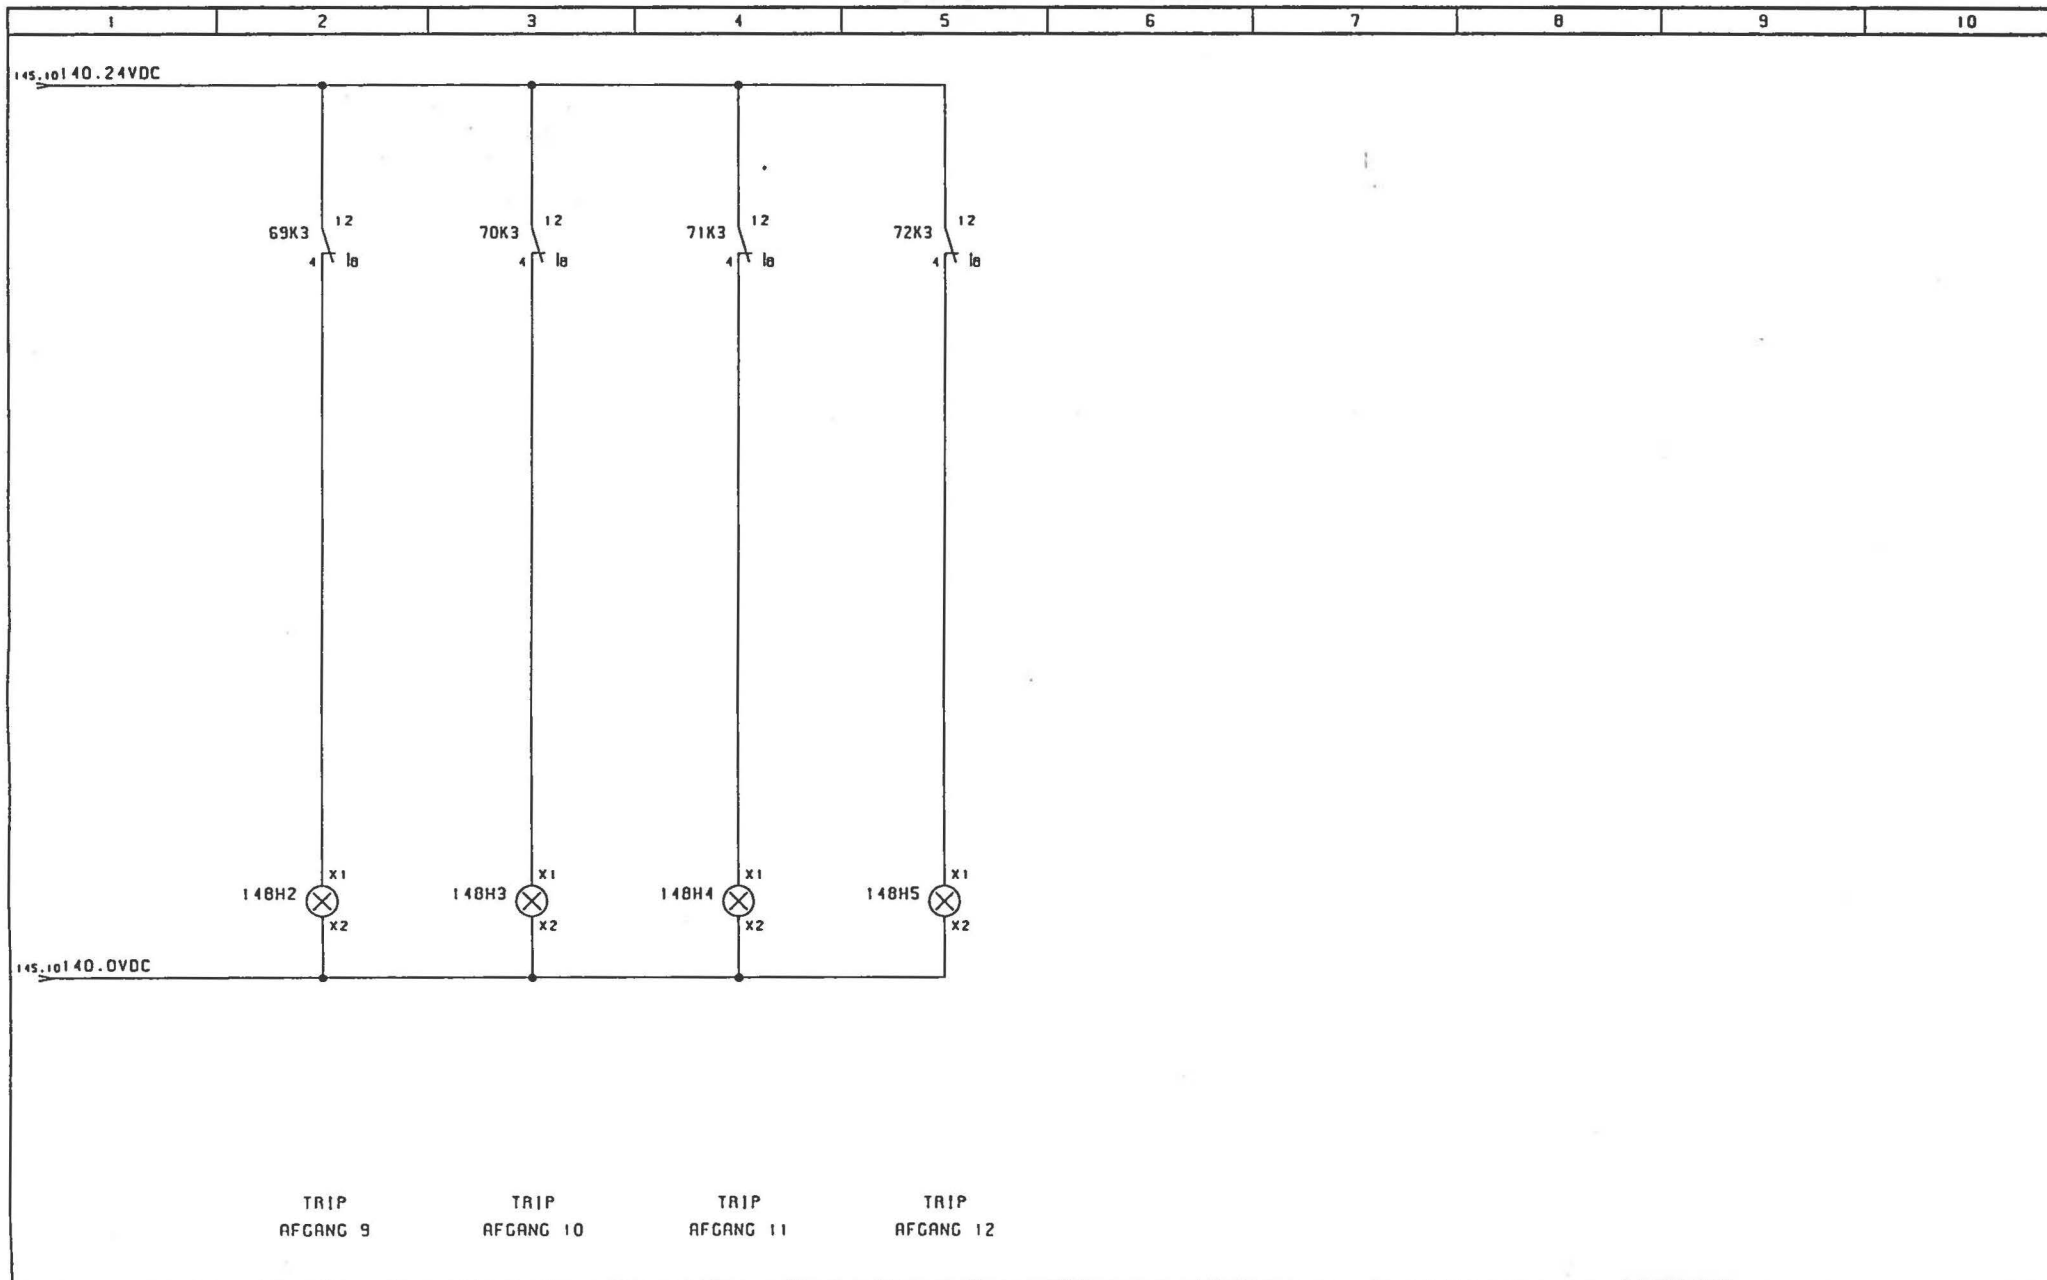

ENGINEERING		REV	DESCRIPTION	DATE	BY	SHEET	TRIP LAMPER	DRAWER	NC
FIRM	HÆRENS HOVEDVÆRKSTED, HJØRRING	1				REF	18129-01	PROJECT	JDT
DESIGNATION	GENERATORANLÆG	2						DATE	15.10.2003
CUSTOMER	CAMP EDEN, IRAK	3				DRAWING NO	18129-01		
		4					148		

SystemTeknikA/S

Rebsløjervej 4
 DK-9000 Aalborg
 Tel.: +45 96 317333
 Fax : +45 98 127384
 Fax : +45 98 127850

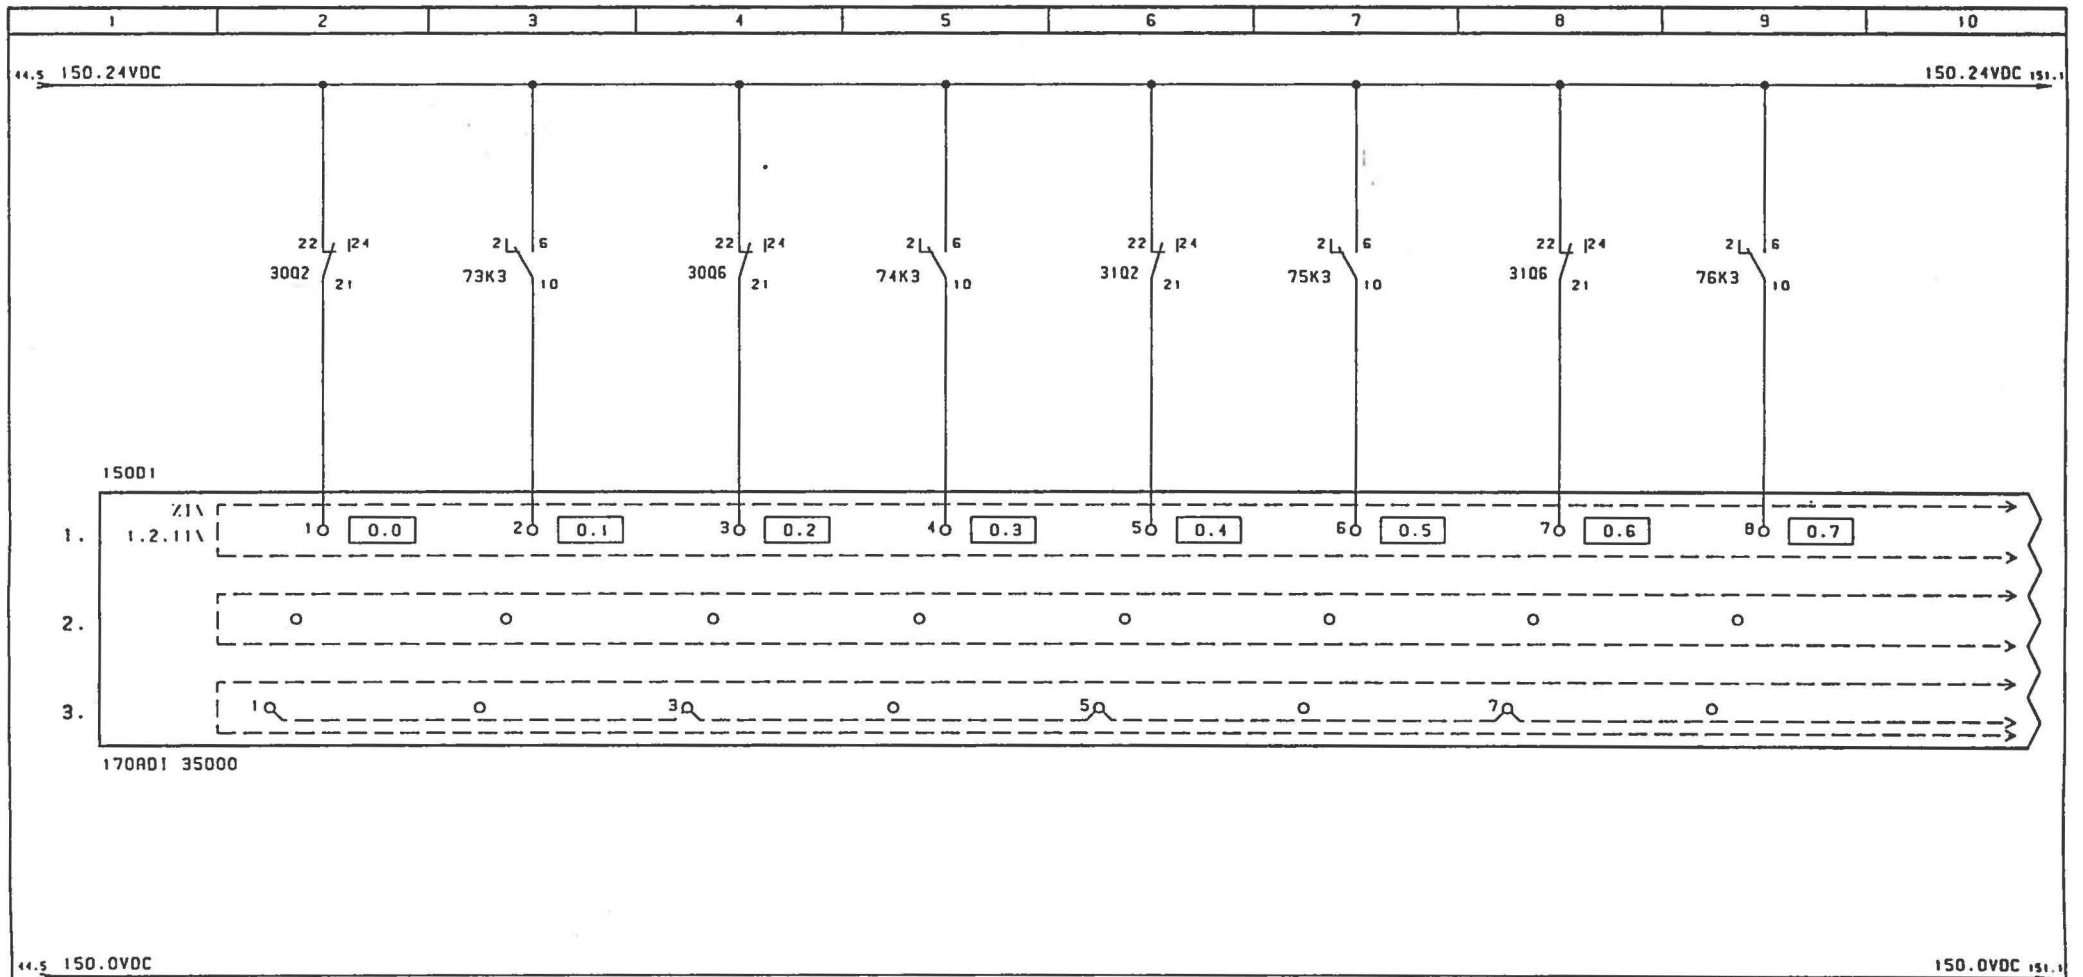

MAKSIMAL
AFGANG 13
UDE

TRIP
AFGANG 13

MAKSIMAL
AFGANG 14
UDE

TRIP
AFGANG 14

MAKSIMAL
AFGANG 15
UDE

TRIP
AFGANG 15

MAKSIMAL
AFGANG 16
UDE


TRIP
AFGANG 16

ENGINEERING	REV	DESCRIPTION	DATE	BY	SHEET	STYRESTRØM	DRAWER	NC
FIAR	1				REF	18129-01	PROJECT	JDT
DESIGNATION	2						DATE	15.10.2003
CUSTOMER	3				DRAWING NO	18129-01		
	4							



SystemTeknik A/S

Rebsløjervej 4
DK-9000 Aalborg
Tel.: +45 96 317333
Fax: +45 98 127384
Fax: +45 98 127850

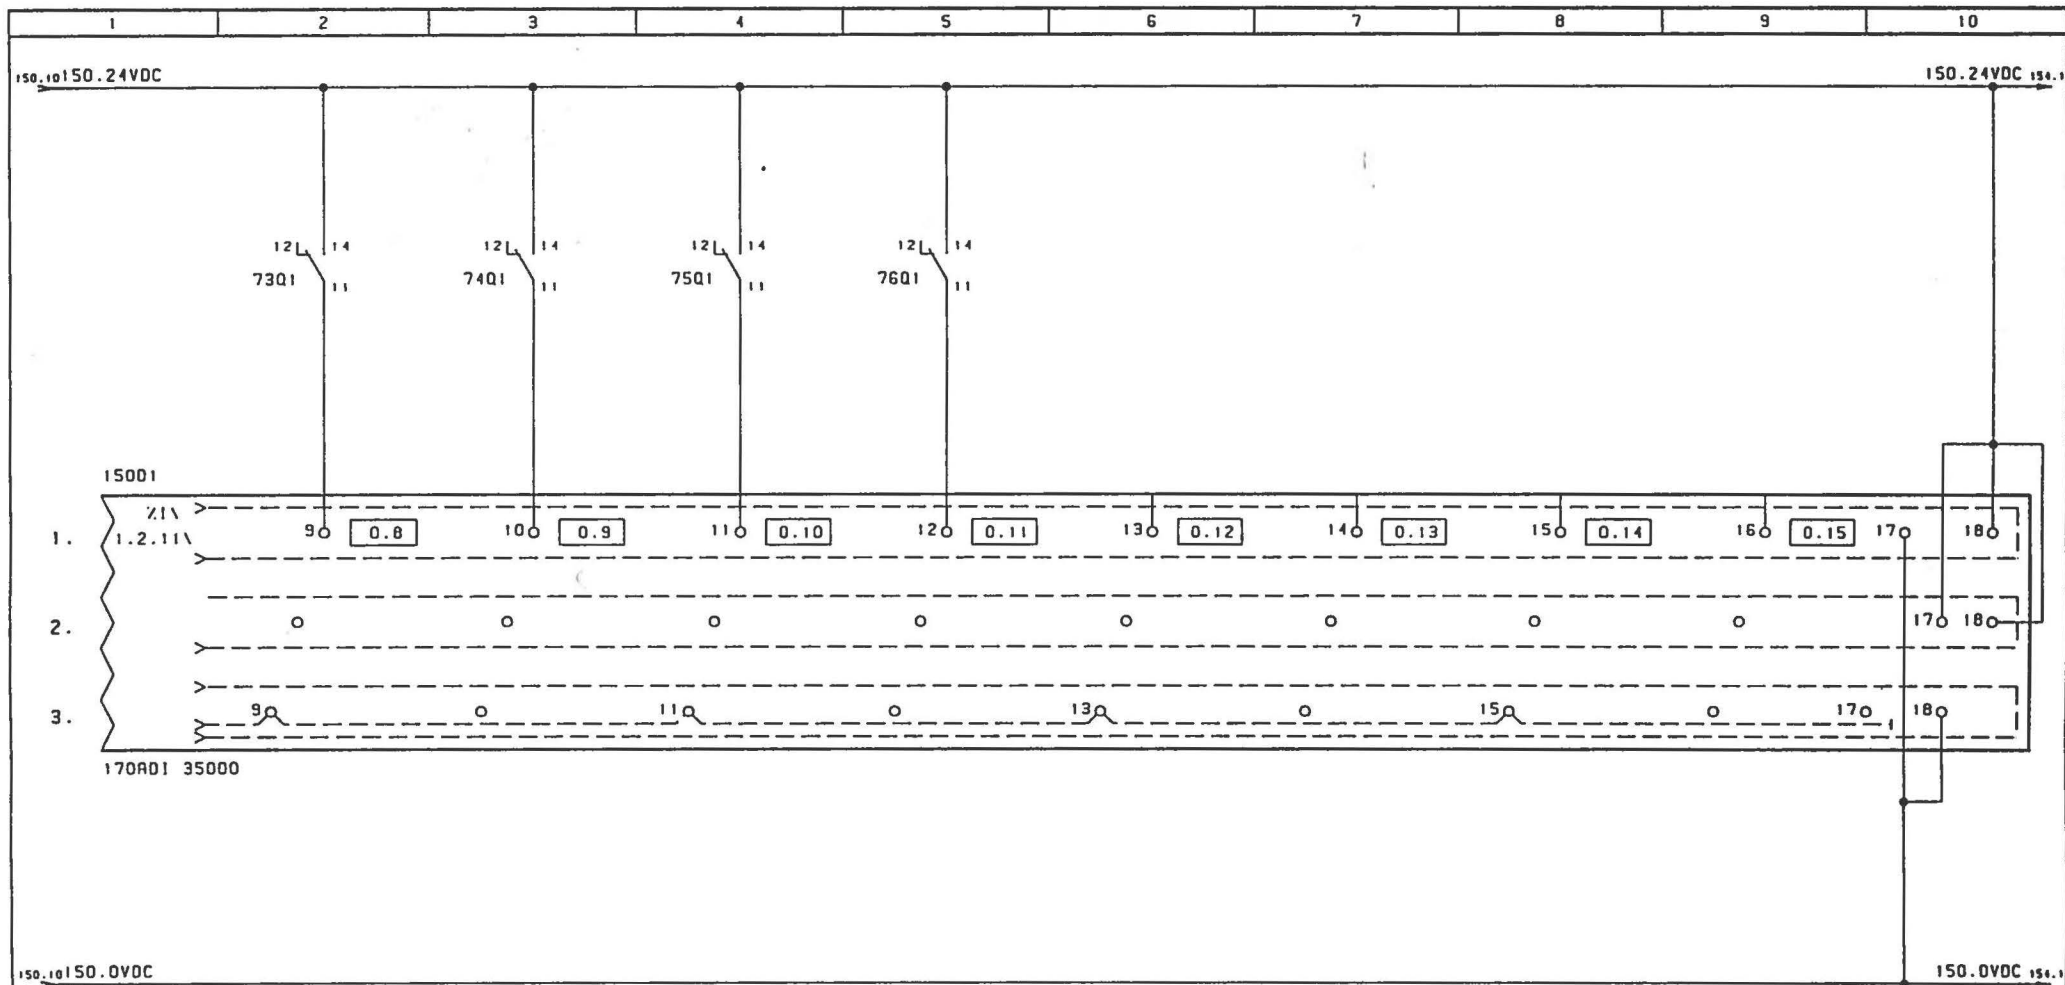

STYRESPÆNDING
AFGANG 13

STYRESPÆNDING
AFGANG 14

STYRESPÆNDING
AFGANG 15


STYRESPÆNDING
AFGANG 16

ENGINEERING		REV	DESCRIPTION	DATE	BY	SHEET	STYRESTRØM	DRAWN	NC
PLAN	HØRENS HØVEDVÆRKTED, HJØRRING	1				REF	18129-01	PROJECT	JDT
DESIGNATION	GENERATORANLÆG	2				PAGE	151	DATE	15.10.2003
CUSTOMER	CAMP EDEN, IRAK	3				DRAWING NO	18129-01		
		4							



SystemTeknikA/S

Rebsløgervej 4
DK-9000 Aalborg
Tel.: +45 96 317333
Fax: +45 96 127384
Fax: +45 96 127850

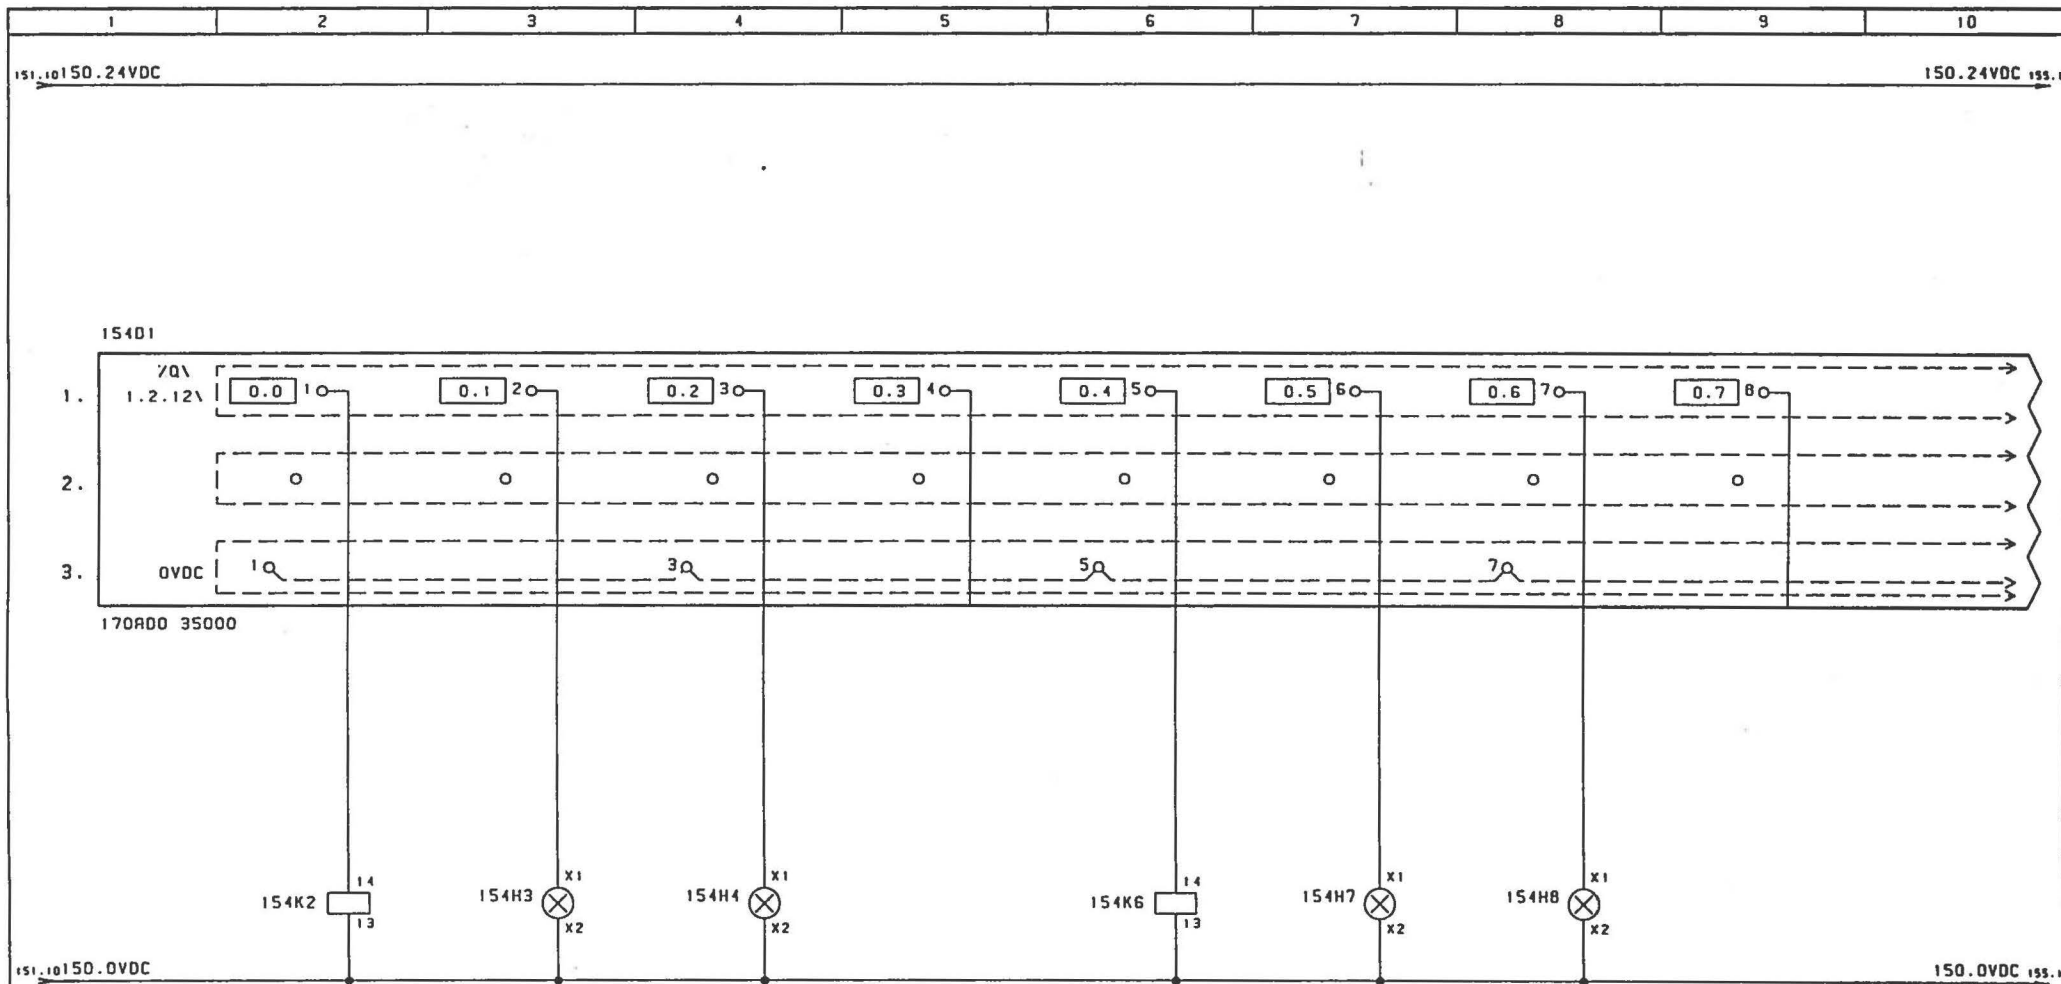

73.3 1 9
5 1
2 10
6 1
3 11
7 1
4 12
8

74.3 1 9
5 1
2 10
6 1
3 11
7 1
4 12
8

BRYDER
AFGANG 13

INDE
AFGANG 13

UDE
AFGANG 13

BRYDER
AFGANG 14

INDE
AFGANG 14


UDE
AFGANG 14

ENGINEERING	REV	DESCRIPTION	DATE	BY	SHEET	STYRETAØEN	DRAWN	NC
FIRM	1				REF	18129-01	PROJECT	JDT
DESIGNATION	2				DRAWING NO	18129-01	DATE	15.10.2003
CUSTOMER	3							
	4							



SystemTeknik A/S

Rebsløgvej 4
DK-9000 Aalborg
Tel.: +45 96 317333
Fax: +45 98 127384
Fax: +45 98 127850

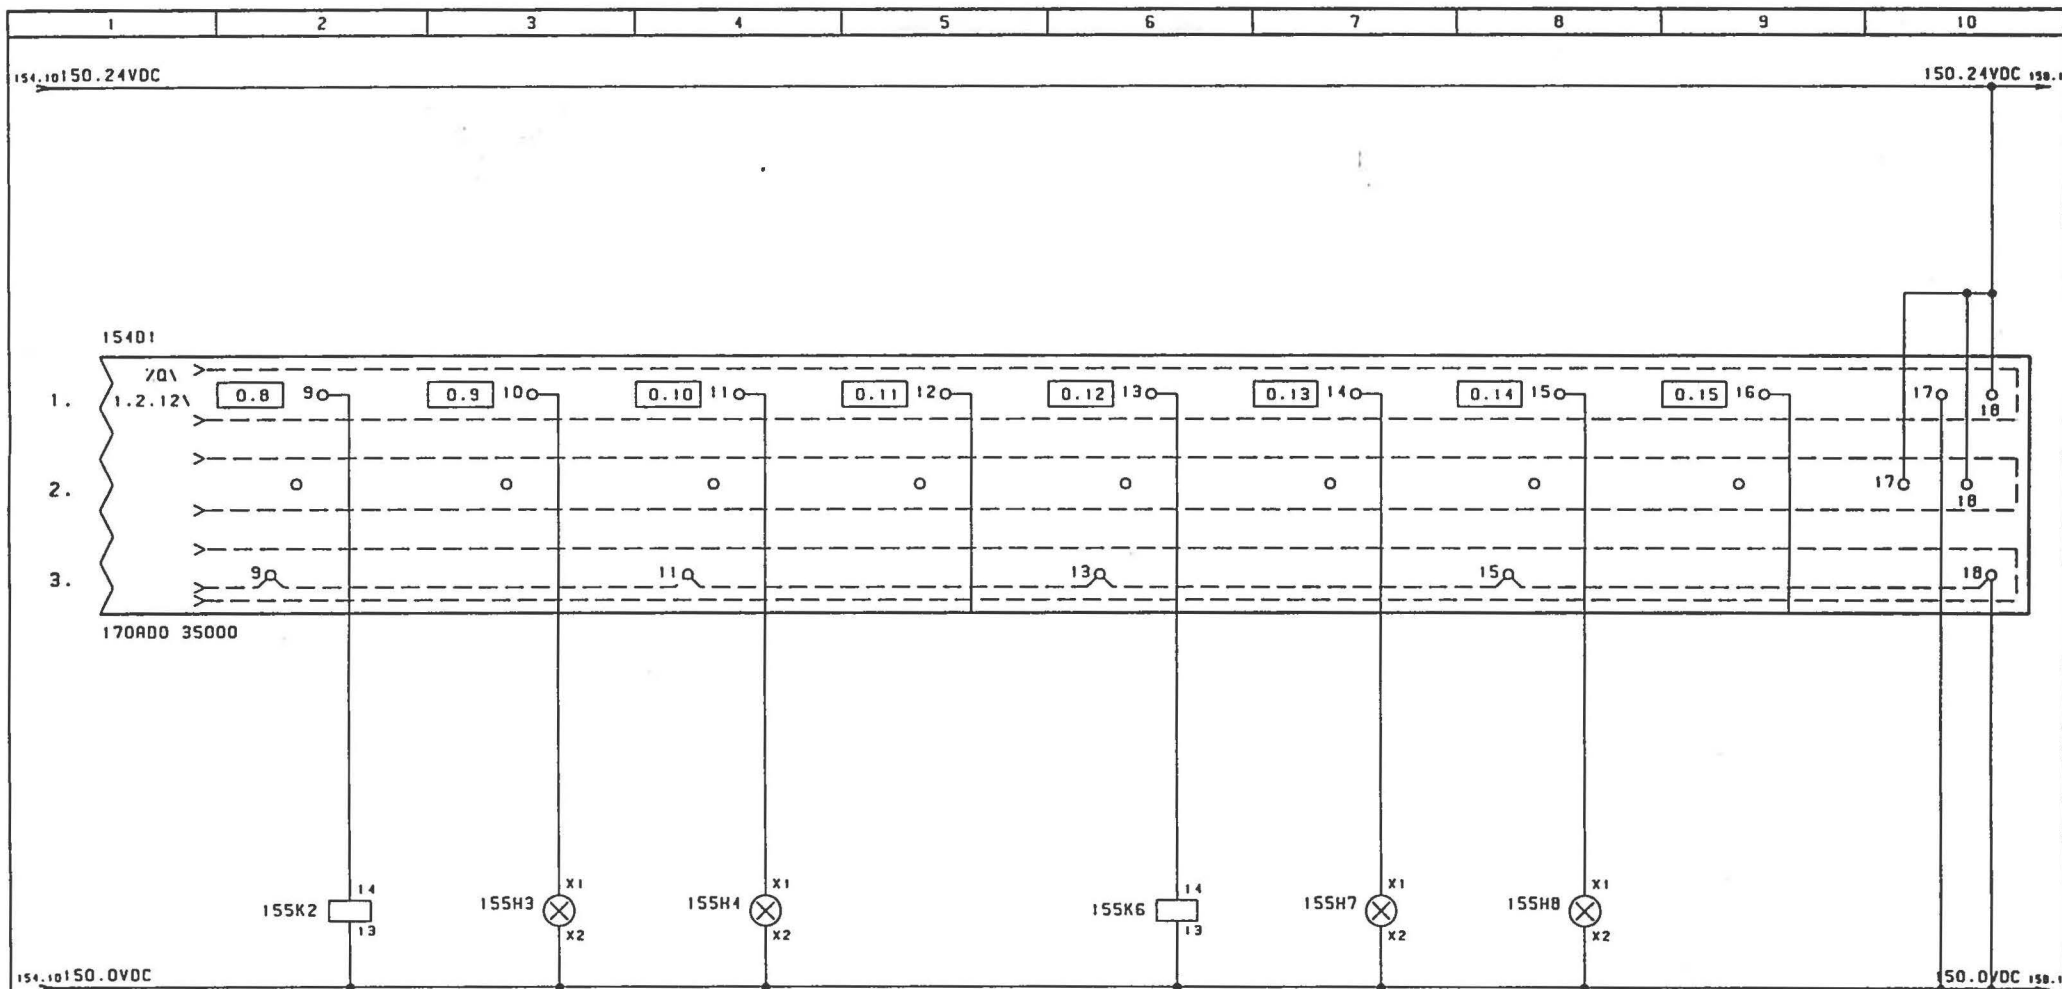

75.3 1 9
5 1
2 10
6 1
3 11
7 1
4 12
8

76.3 1 9
5 1
2 10
6 1
3 11
7 1
4 12
8

DRYDER
AFGANG 15

INDE
AFGANG 15

UDE
AFGANG 15


DRYDER
AFGANG 16

INDE
AFGANG 16

UDE
AFGANG 16


ENGINEERING	REV	DESCRIPTION	DATE	BY	SHEET	STYRESTRØM	DRAWER	NC	Rebsløjervej 4
FIRM	1				REF	18129-01	PROJECT	JOY	DK-9000 Aalborg
DESIGNATION	2								Tel.: +45 96 317333
CUSTOMER	3				DRAWING NO	18129-01	DATE	15.10.2003	Fax: +45 98 127384
	4								Fax: +45 98 127850

SystemTeknikA/B

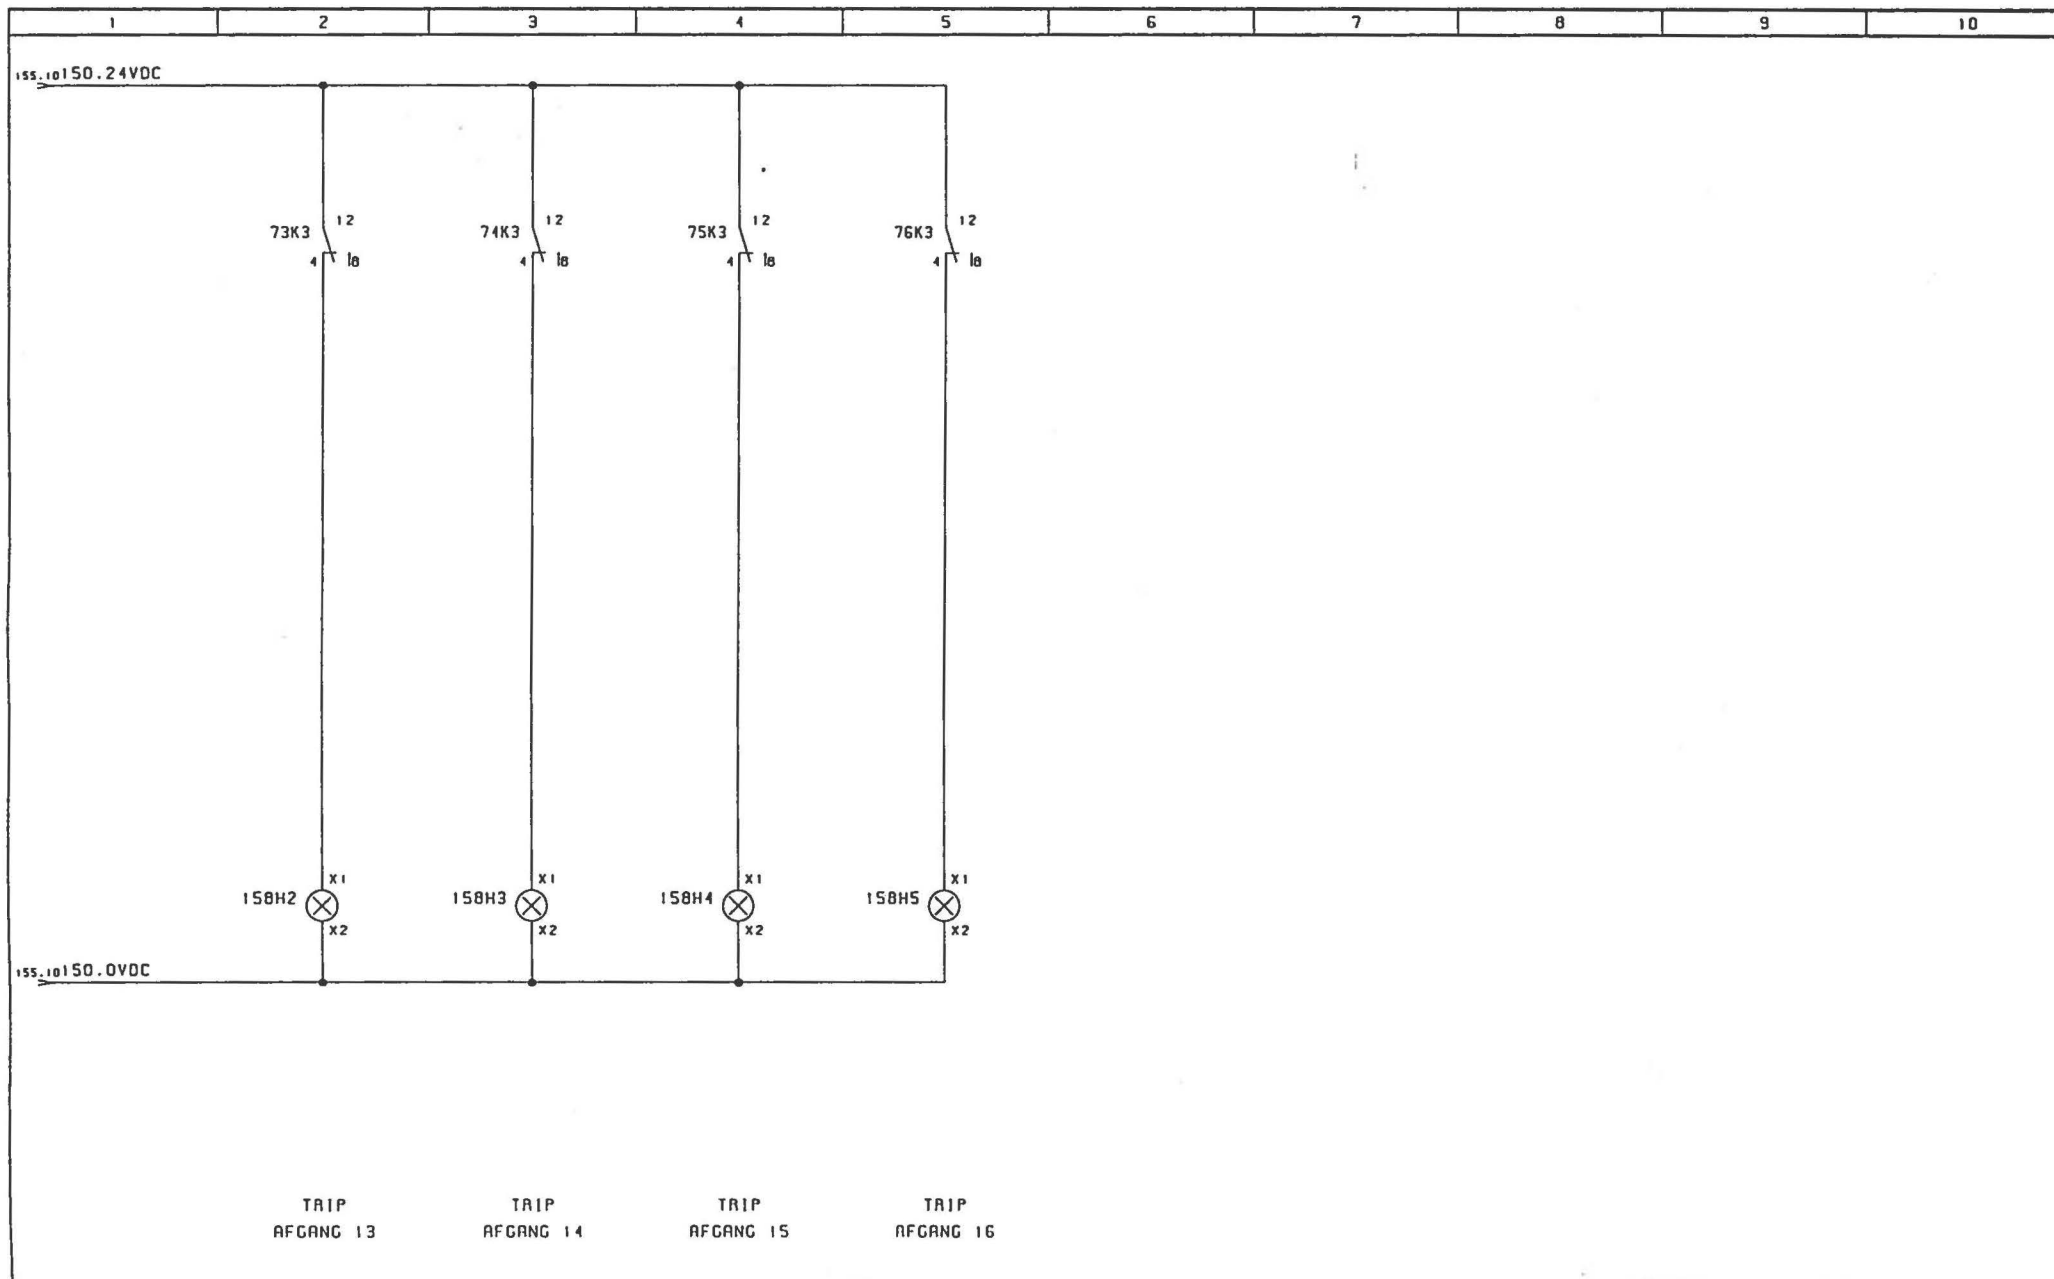

	ENGINEERING		REV	DESCRIPTION	DATE	BT	SHEET	TRIP LAMPER		DRAWN	NC
	FIRM	HARENS HOVEDVÆRKSTED, HJØRRING	1				REF	18129-01	PAGE	PROJECT	JDY
	DESIGNATION	GENERATORANLÆG	2								
	CUSTOMER	CAMP EDEN, INAK	3				DRAWING NO	18129-01	158	DATE	15.10.2003
			4								

Rebslogervej 4
 DK-9000 Aalborg
 Tel.: +45 96 317333
 Fax: +45 98 127384
 Fax: +45 98 127850

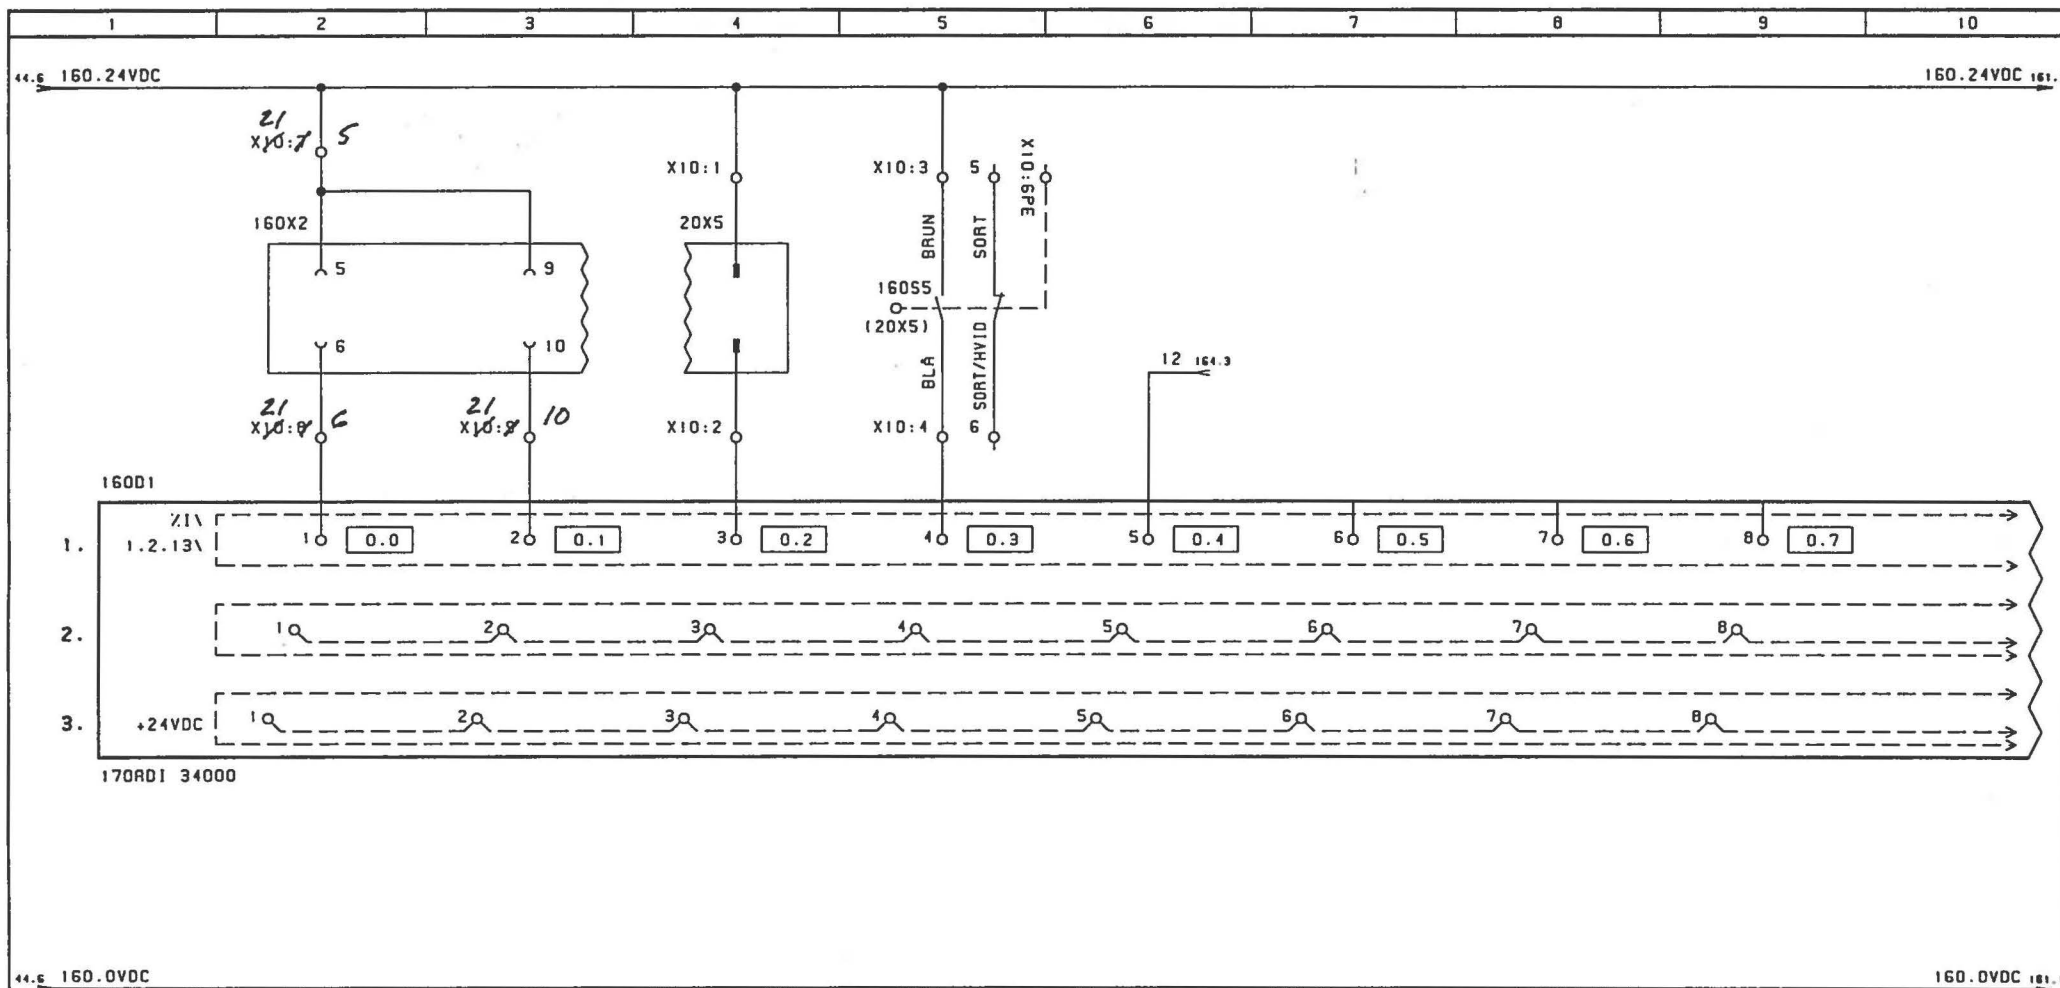

GENERATOR CONTAINER

STIK ISAT LAG ISAT STIK ISAT LAG ISAT


400A STIK 400A STIK DRAFT

GENERATOR 1 GENERATOR 1 GENERATOR 1

ENGINEERING		REV	DESCRIPTION	DATE	BY	SHEET	GENERATOR 1	DRAWER	NC
FIRM	HØRRENS HOVEDVÆRKSTED, HJØRRING	1				REF	18129-01	PROJECT	JDY
DESIGNATION	GENERATORANLÆG	2						DATE	15.10.2003
CUSTOMER	CAMP EDEN, IRAK	3				DRAWING NO	18129-01	160	
		4							

SystemTeknikA/S

Rebslagervej 4
DK-9000 Aalborg
Tel.: +45 96 317333
Fax: +45 98 127384
Fax: +45 98 127850

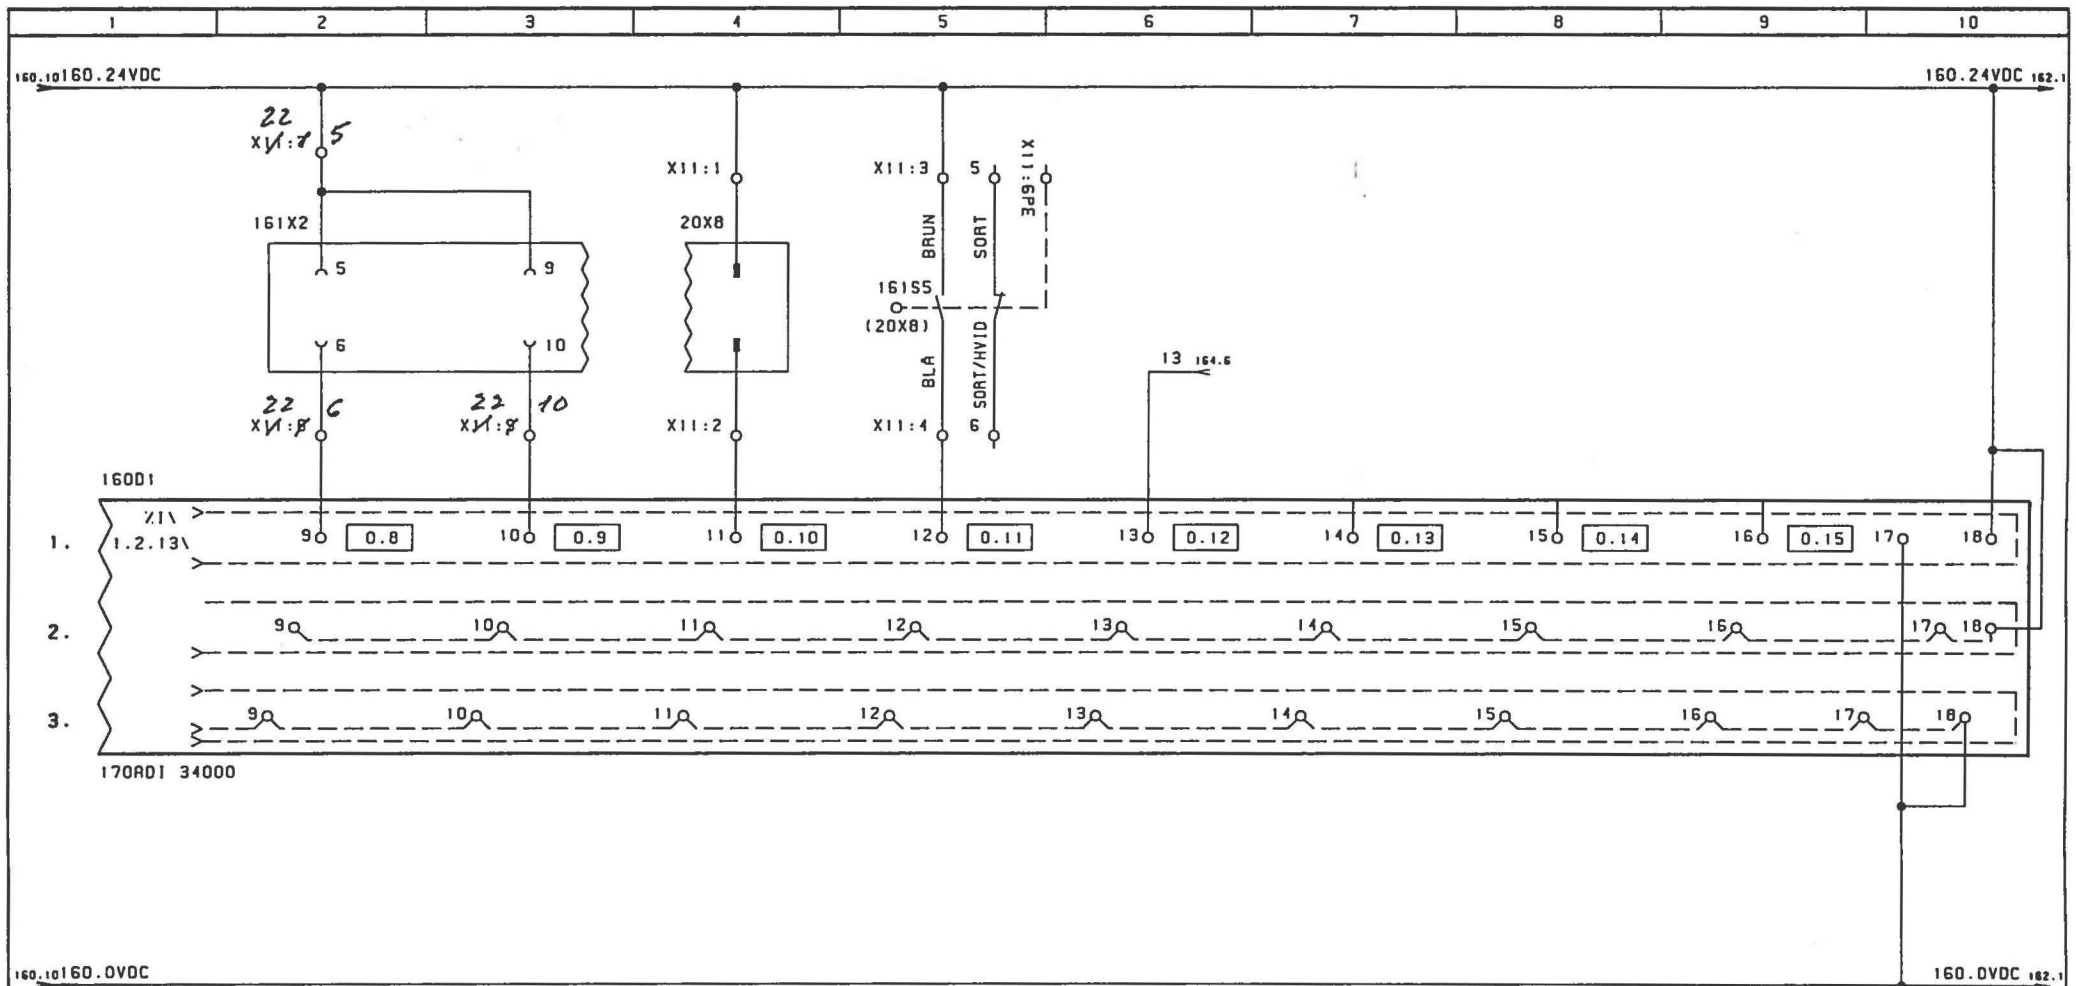


GENERATOR CONTAINER
STIK ISAT LAG ISAT STIK ISAT LAG ISAT

400A STIK
GENERATOR 2

400A STIK
GENERATOR 2

DRIFT
GENERATOR 2

ENGINEERING	REV	DESCRIPTION	DATE	BY	SHEET	GENERATOR 2	DRAWN	NC	 Rebslogervej 4 DK-9000 Aalborg Tel.: +45 96 317333 Fax: +45 98 127384 Fax: +45 98 127850
FIRM	1				REF	18129-01	PROJECT	JDY	
DESIGNATION	2						DATE	15.10.2003	
CUSTOMER	3				DRAWING NO	18129-01	PAGE	161	
	4								

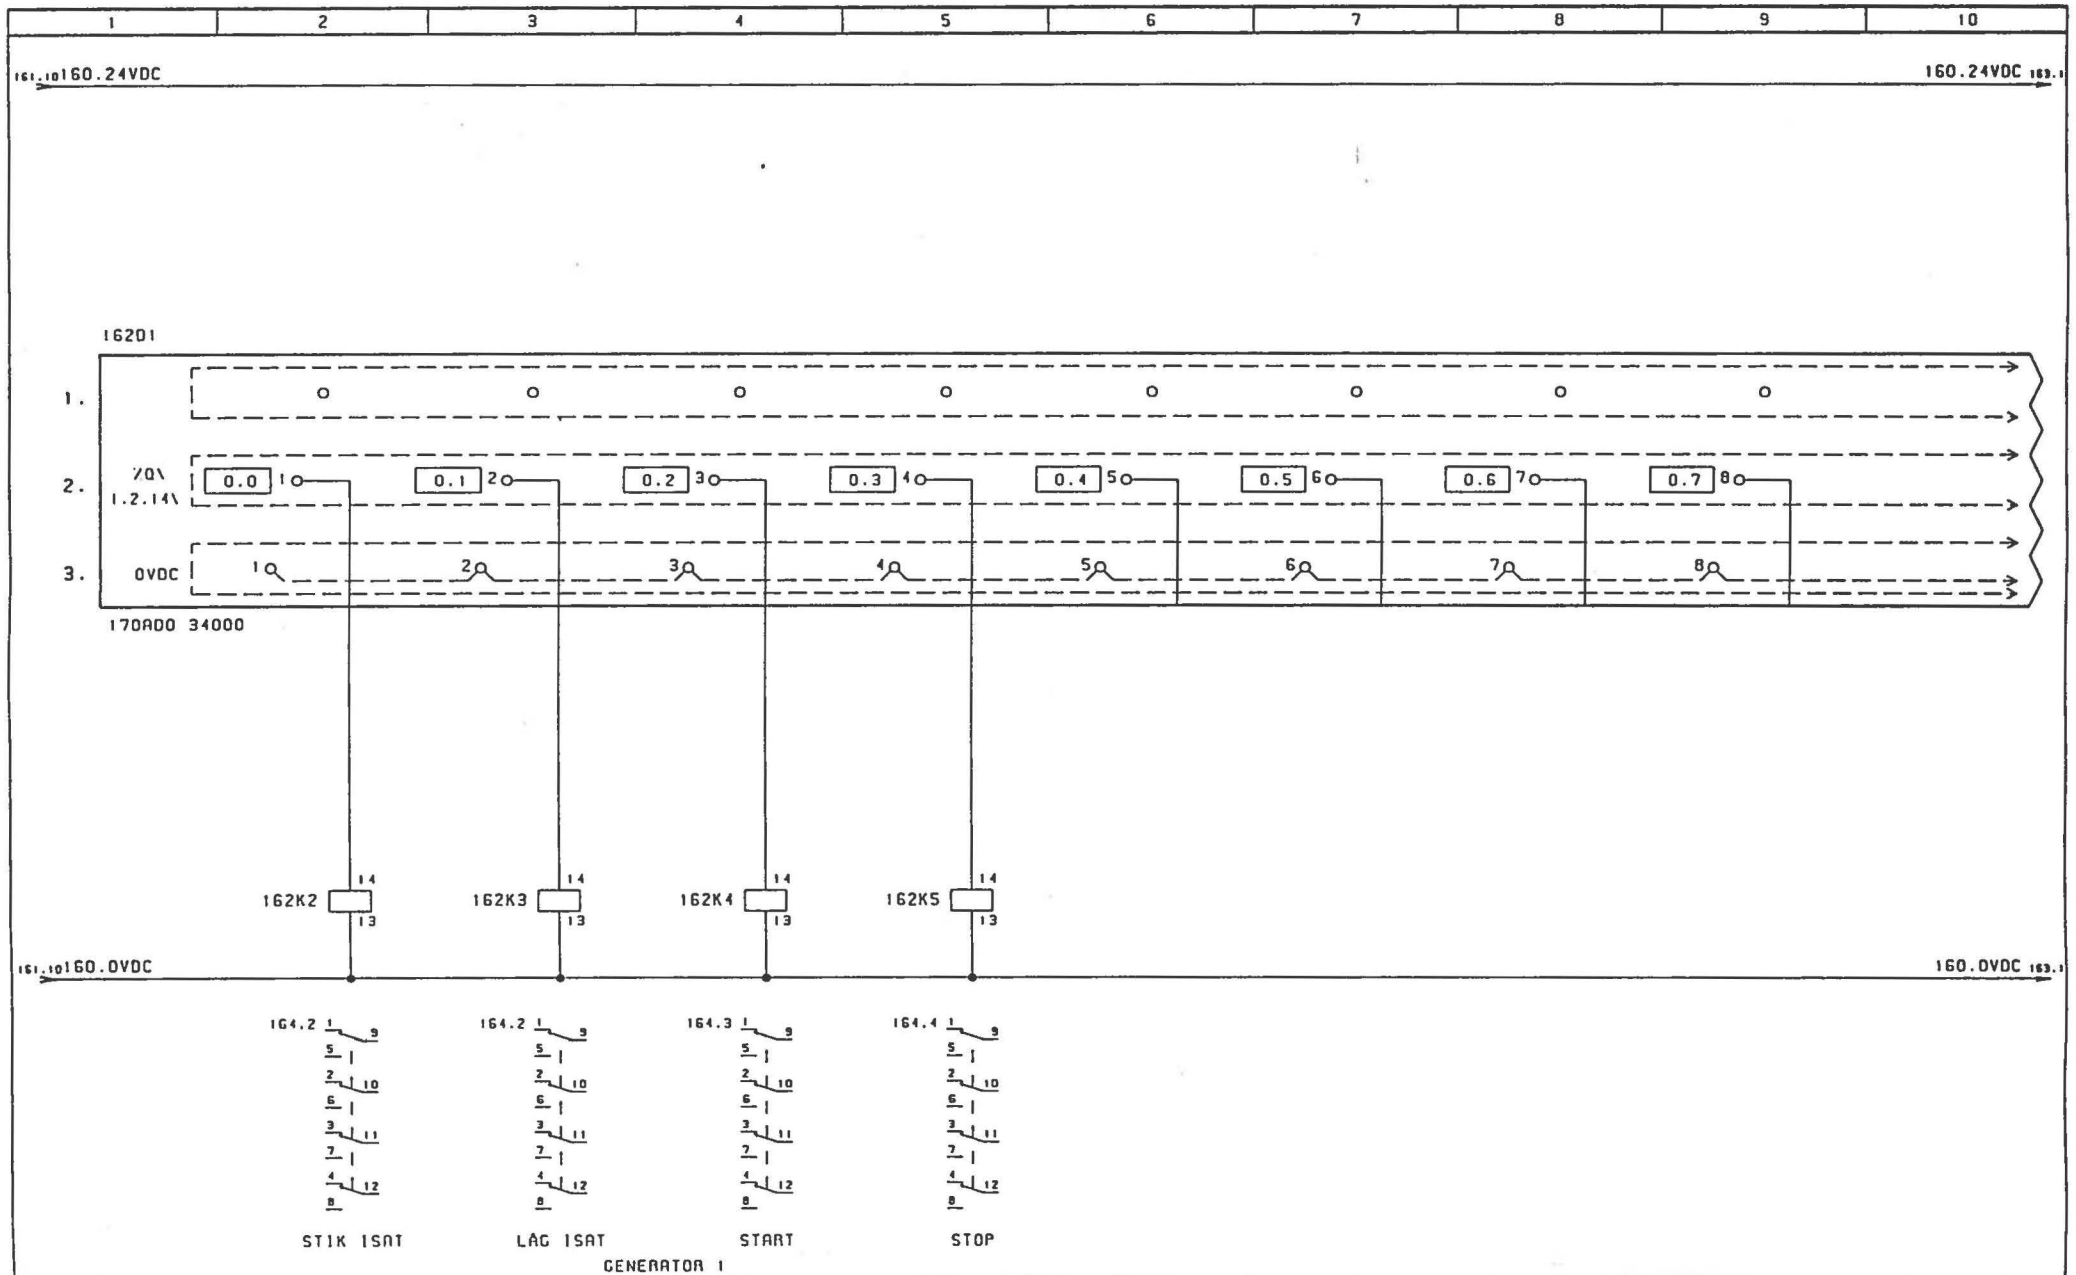


ENGINEERING		REV	DESCRIPTION	DATE	BY	SHEET	GENERATOR 1	DRAWN	NC
FIRM	HØRENS HØVEDVÆRKSTED, HJØRRING	1				REF	18129-01	PROJECT	JDT
DESIGNATION	GENERATORANLÆG	2				DRAWING NO	18129-01	DATE	15.10.2003
CUSTOMER	CAMP EDEN, IRAK	3				PAGE	162		
		4							

Rebsløgervej 4
DK-9000 Aalborg

Tel.: +45 96 317333
Fax: +45 98 127384
Fax: +45 98 127850

SystemTeknikA/S

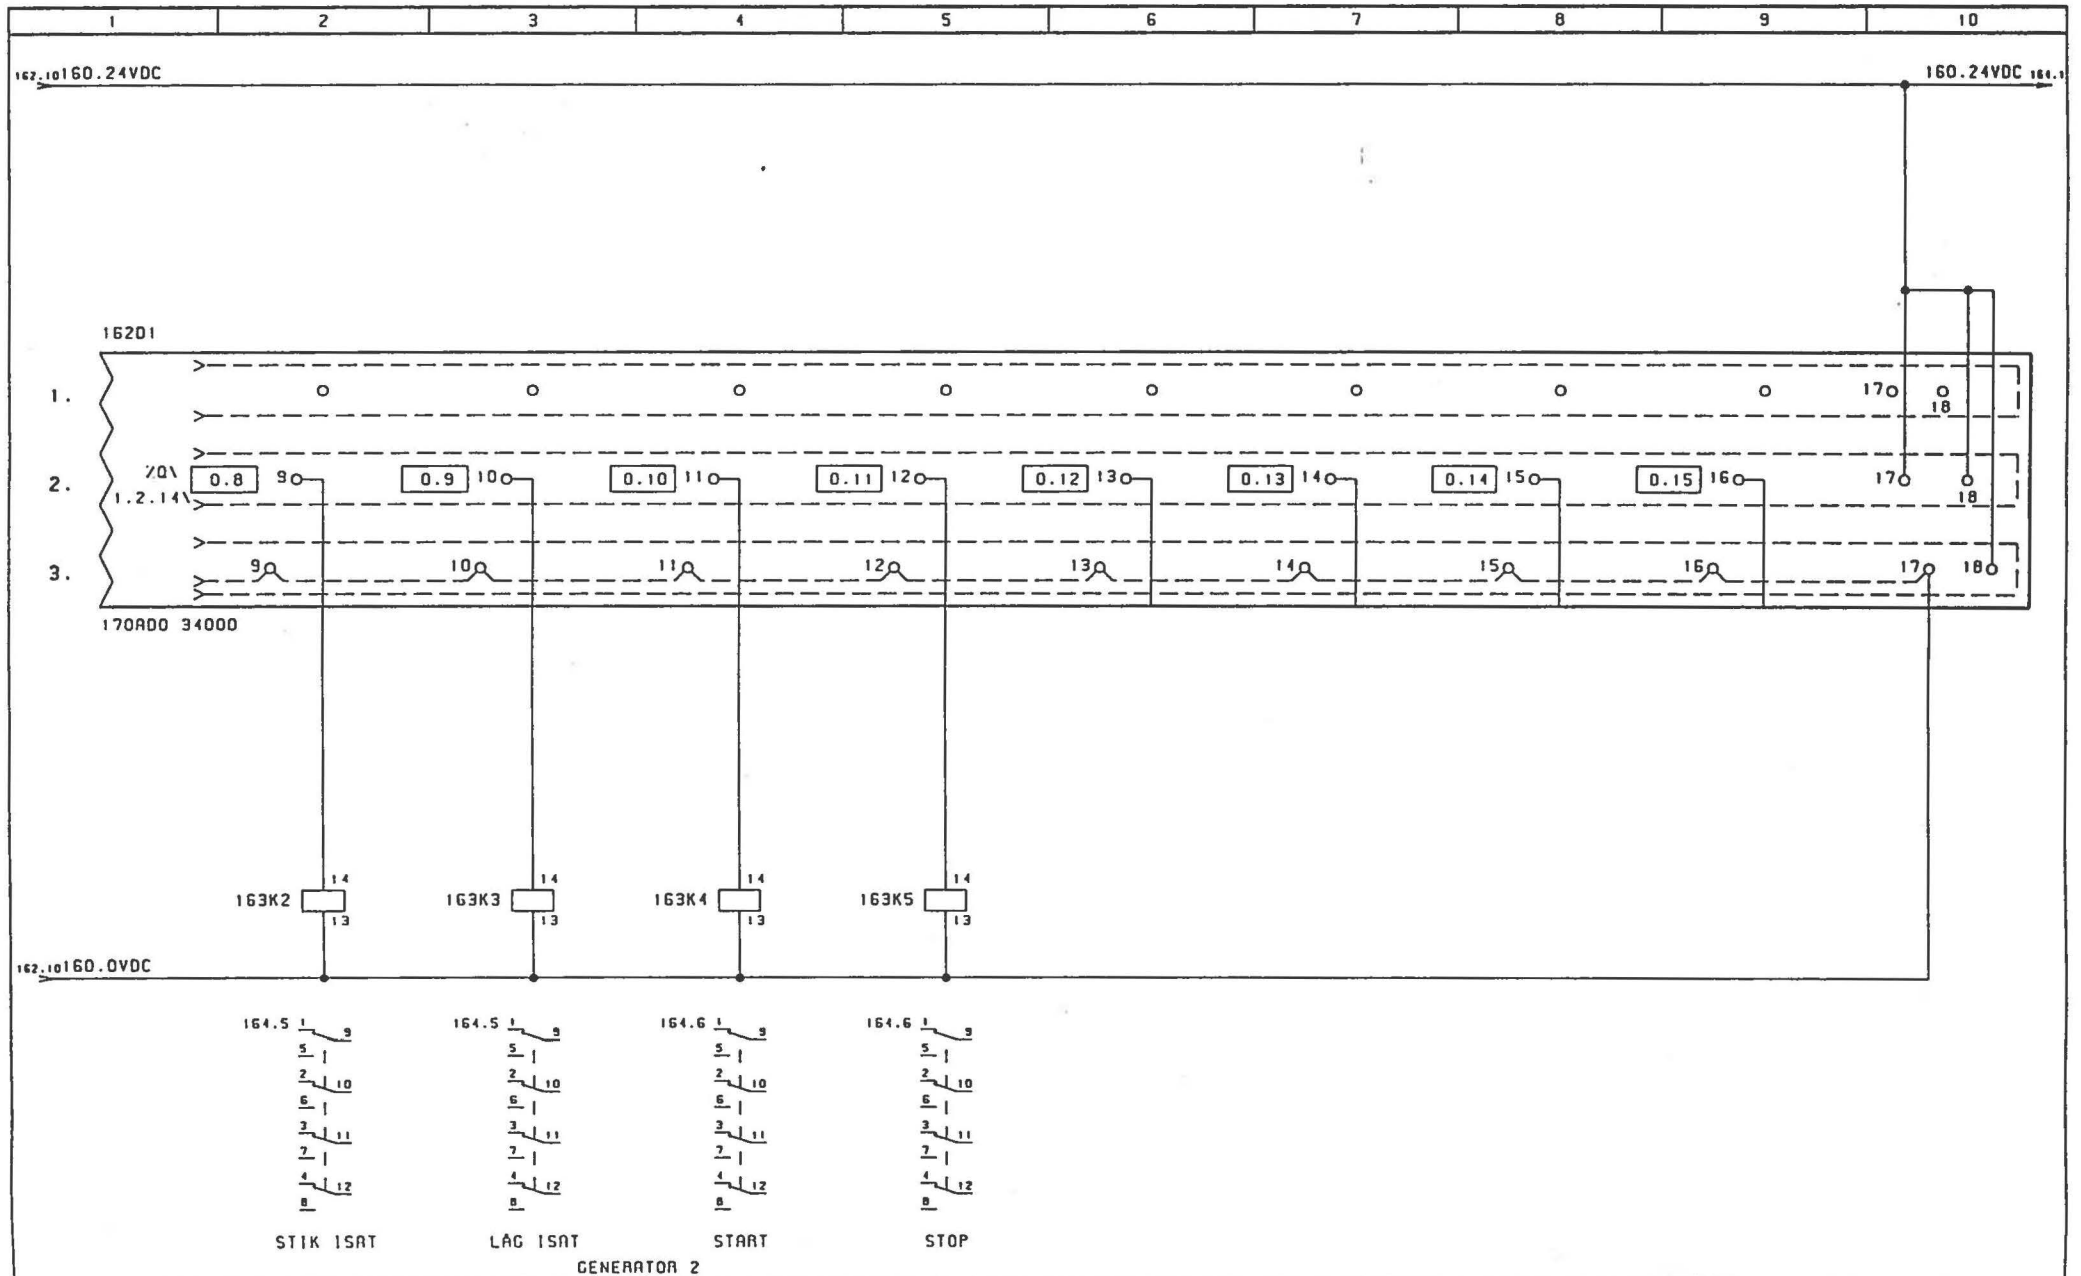


ENGINEERING		REV	DESCRIPTION	DATE	BY	SHEET	GENERATOR 2	DRAWN	NC
FIRM	HØRENS HØVEDVÆRKSTED, HJØRRING	1				REF	18129-01	PROJECT	JDY
DESIGNATION	GENERATORANLÆG	2				DRAWING NO	18129-01	DATE	15.10.2003
CUSTOMER	CAMP EDEN, INÅK	3							
		4							



SystemTeknik A/S

Rebsløkkevej 4
DK-9000 Aalborg
Tel.: +45 96 317333
Fax: +45 98 127384
Fax: +45 98 127850

162.10160.24VDC

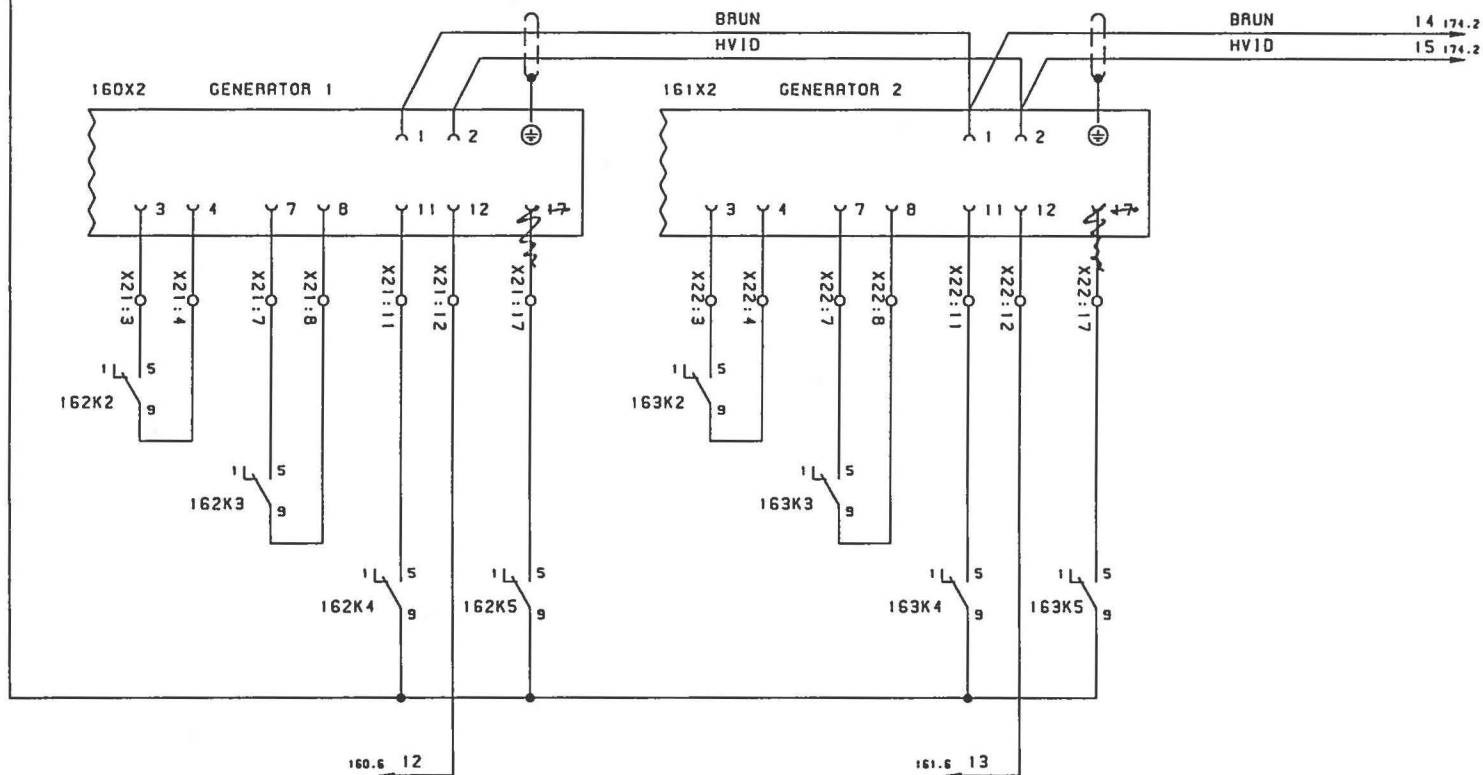

STIK LAG START DRIFT STOP
ISAT ISAT


GENERATOR 1

STIK LAG START DRIFT STOP
ISAT ISAT

GENERATOR 2


ENGINEERING	REV	DESCRIPTION	DATE	BY	SHEET	GENERATOR 1+2	DRAWN	NC	Rebslaggervej 4 DK-9000 Aalborg
FIRM	1				REF	18129-01	PROJECT	JDT	Tel.: +45 96 317333
DESIGNATION	2						DATE		Fax: +45 98 127384
CUSTOMER	3				DRAWING NO	18129-01	164	15.10.2003	Fax: +45 98 127850
	4								

SystemTeknikA/S

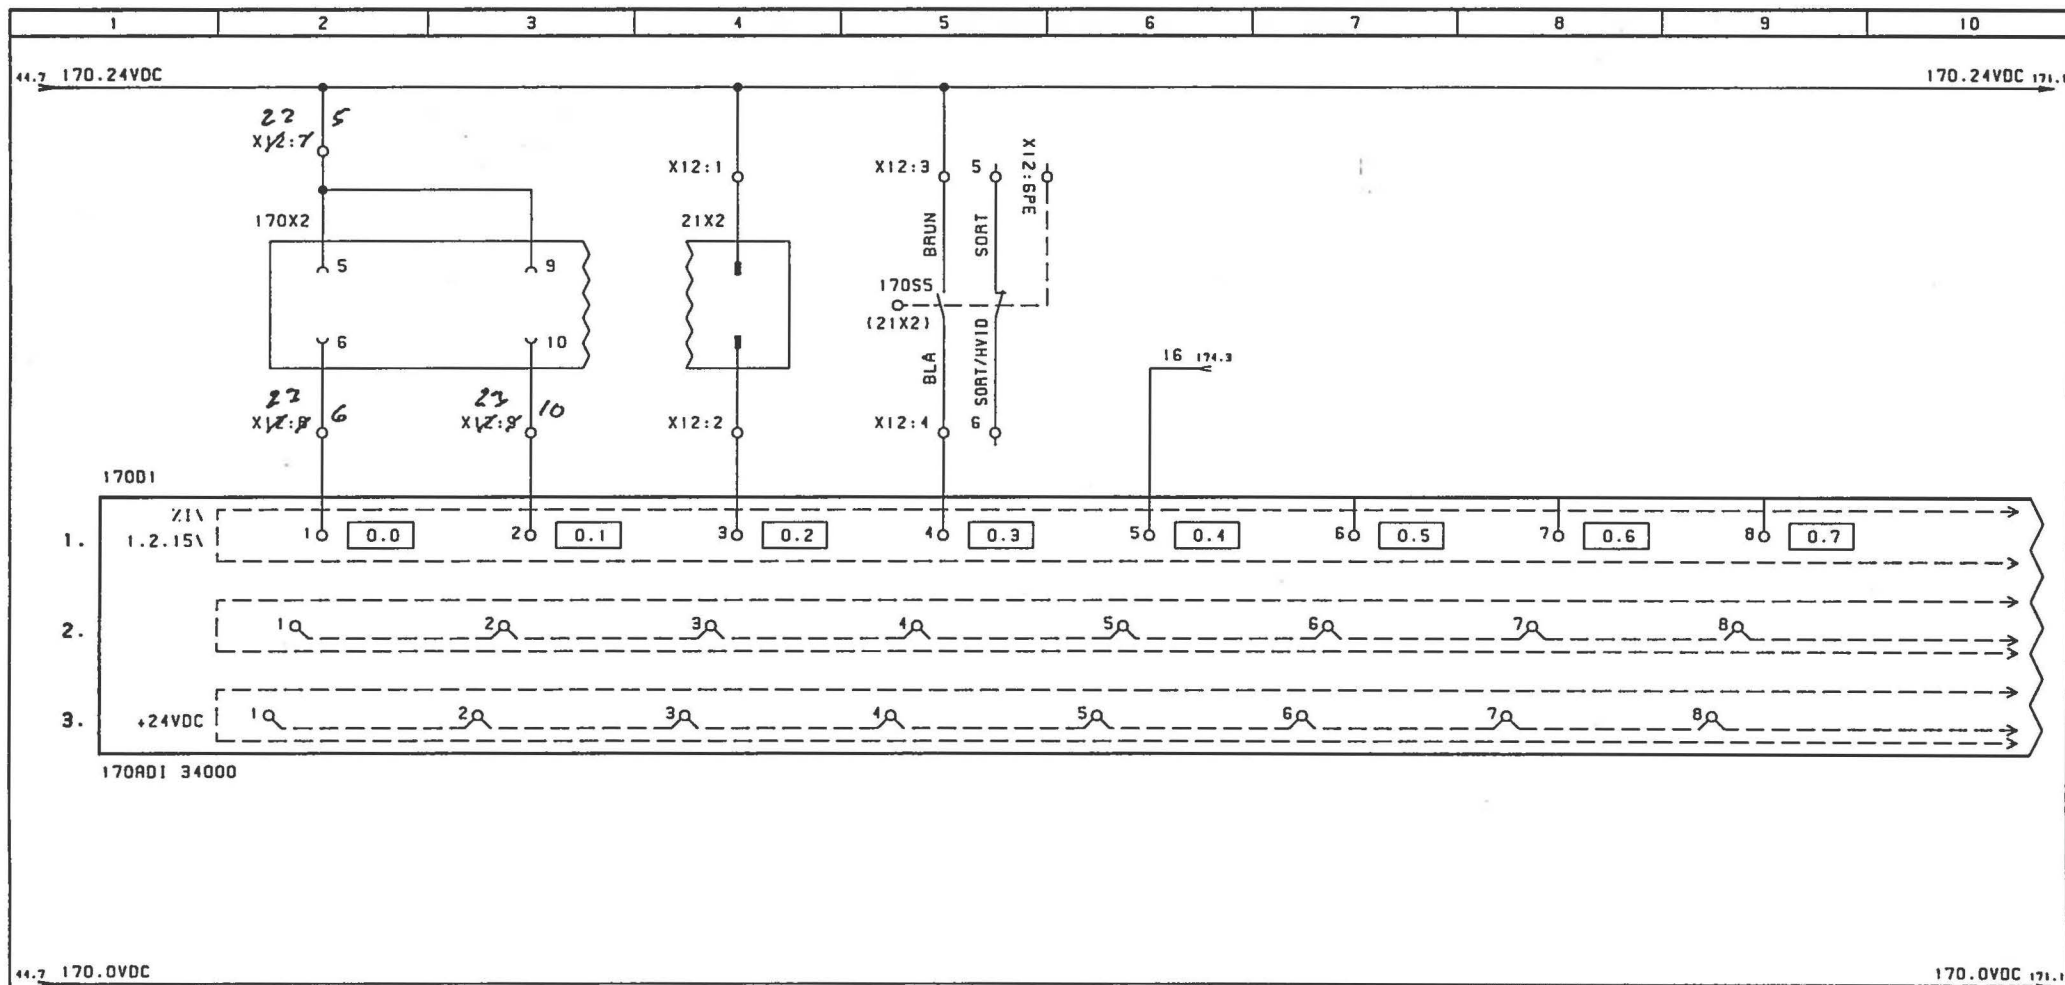

GENERATOR CONTAINER
 STIK ISAT LAG ISAT STIK ISAT LAG ISAT
 400A STIK 400A STIK DRIFT
 GENERATOR 3 GENERATOR 3 GENERATOR 3

ENGINEERING	REV	DESCRIPTION	DATE	BY	SHEET	GENERATOR 3	DRAWER	NC	 Rebslogervej 4 DK-9000 Aalborg Tel.: +45 96 317333 Fax: +45 98 127384 Fax: +45 98 127850
FIRM	1				REF	18129-01	PROJECT	JDT	
DESIGNATION	2						DATE	15.10.2003	
CUSTOMER	3				DRAWING NO	18129-01	PAGE	170	
	4								

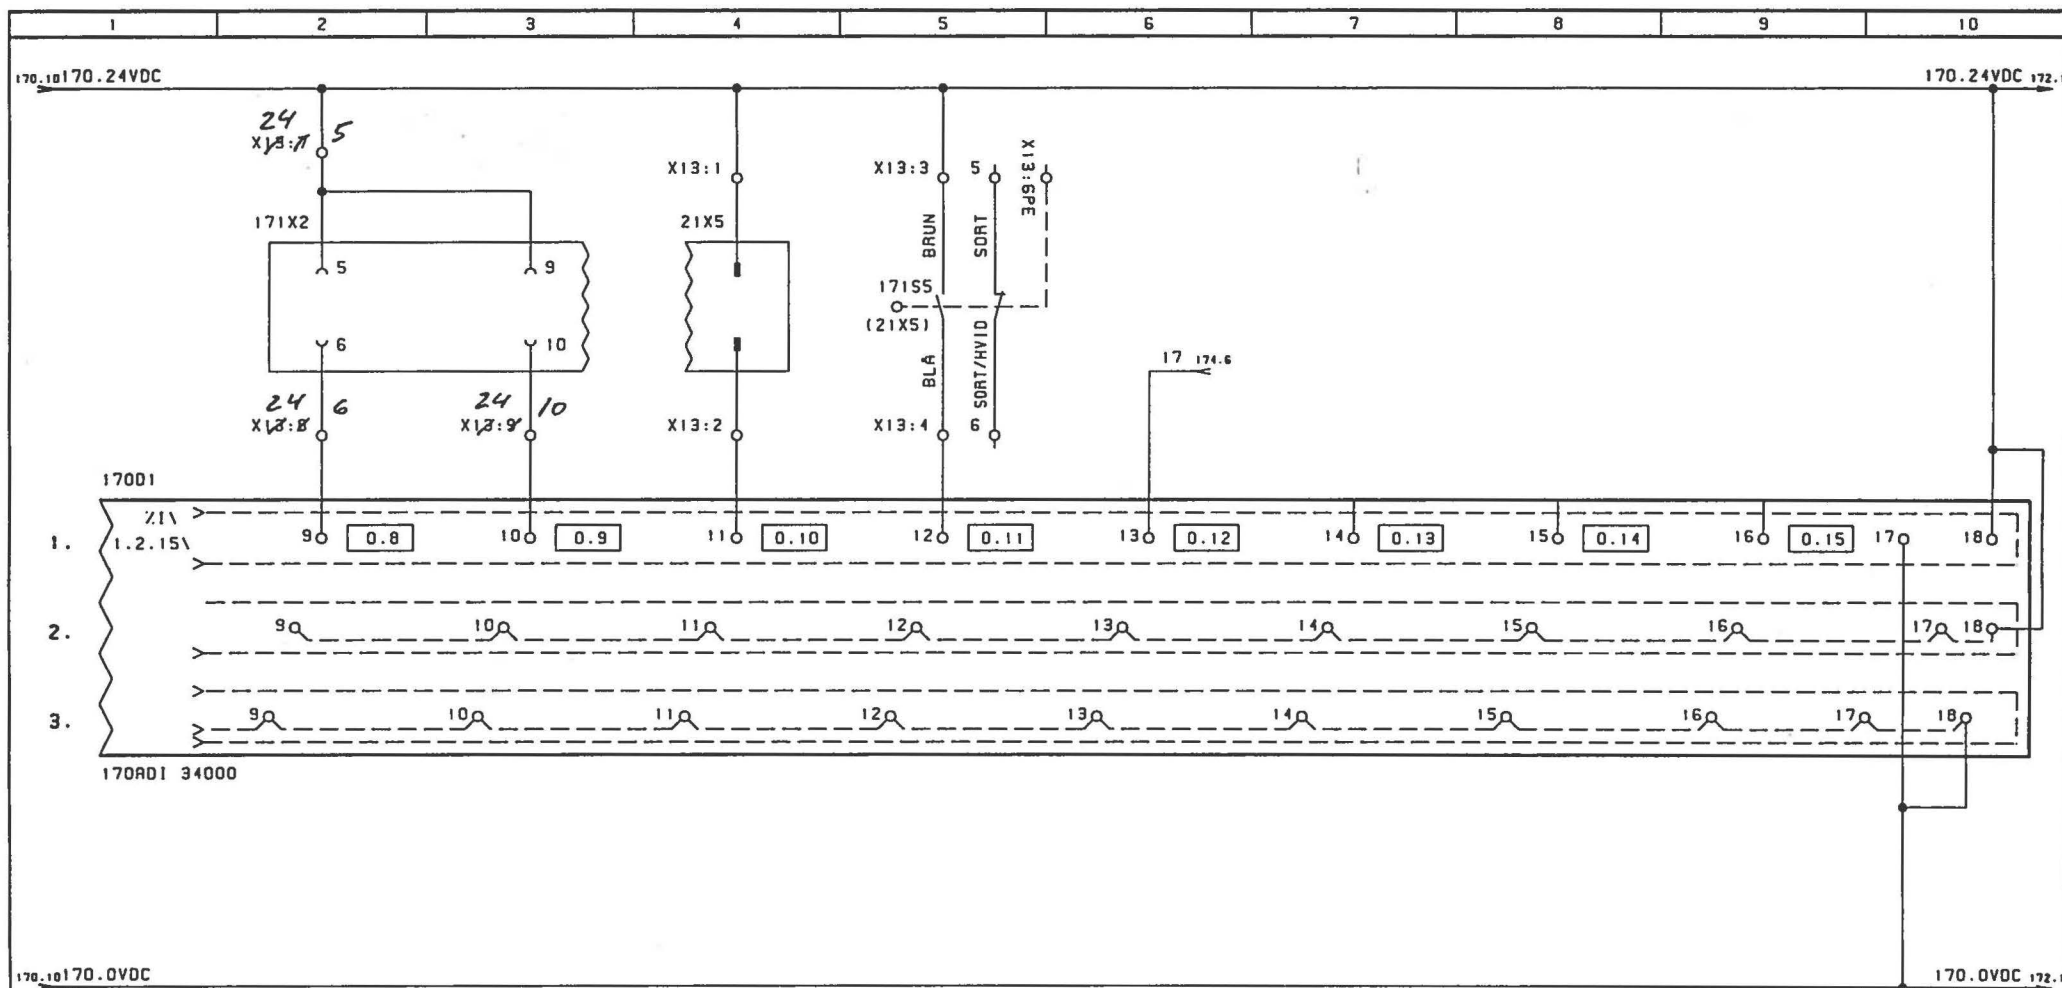

ENGINEERING	
FIRM	HØRENS HOVEDVÆRKSTED, HJØRRING
DESIGNATION	GENERATORANLÆG
CUSTOMER	CAMP EDEN, IRAK


REV	DESCRIPTION	DATE	BY
1			
2			
3			
4			

SHEET	GENERATOR 4	PAGE
REF	18129-01	171
DRAWING NO	18129-01	

DRAWN	NC
PROJECT	JDT
DATE	15.10.2003

SystemTeknikA/S


Rebsløgervej 4
DK-9000 Aalborg
Tel.: +45 96 317333
Fax: +45 98 127384
Fax: +45 98 127850

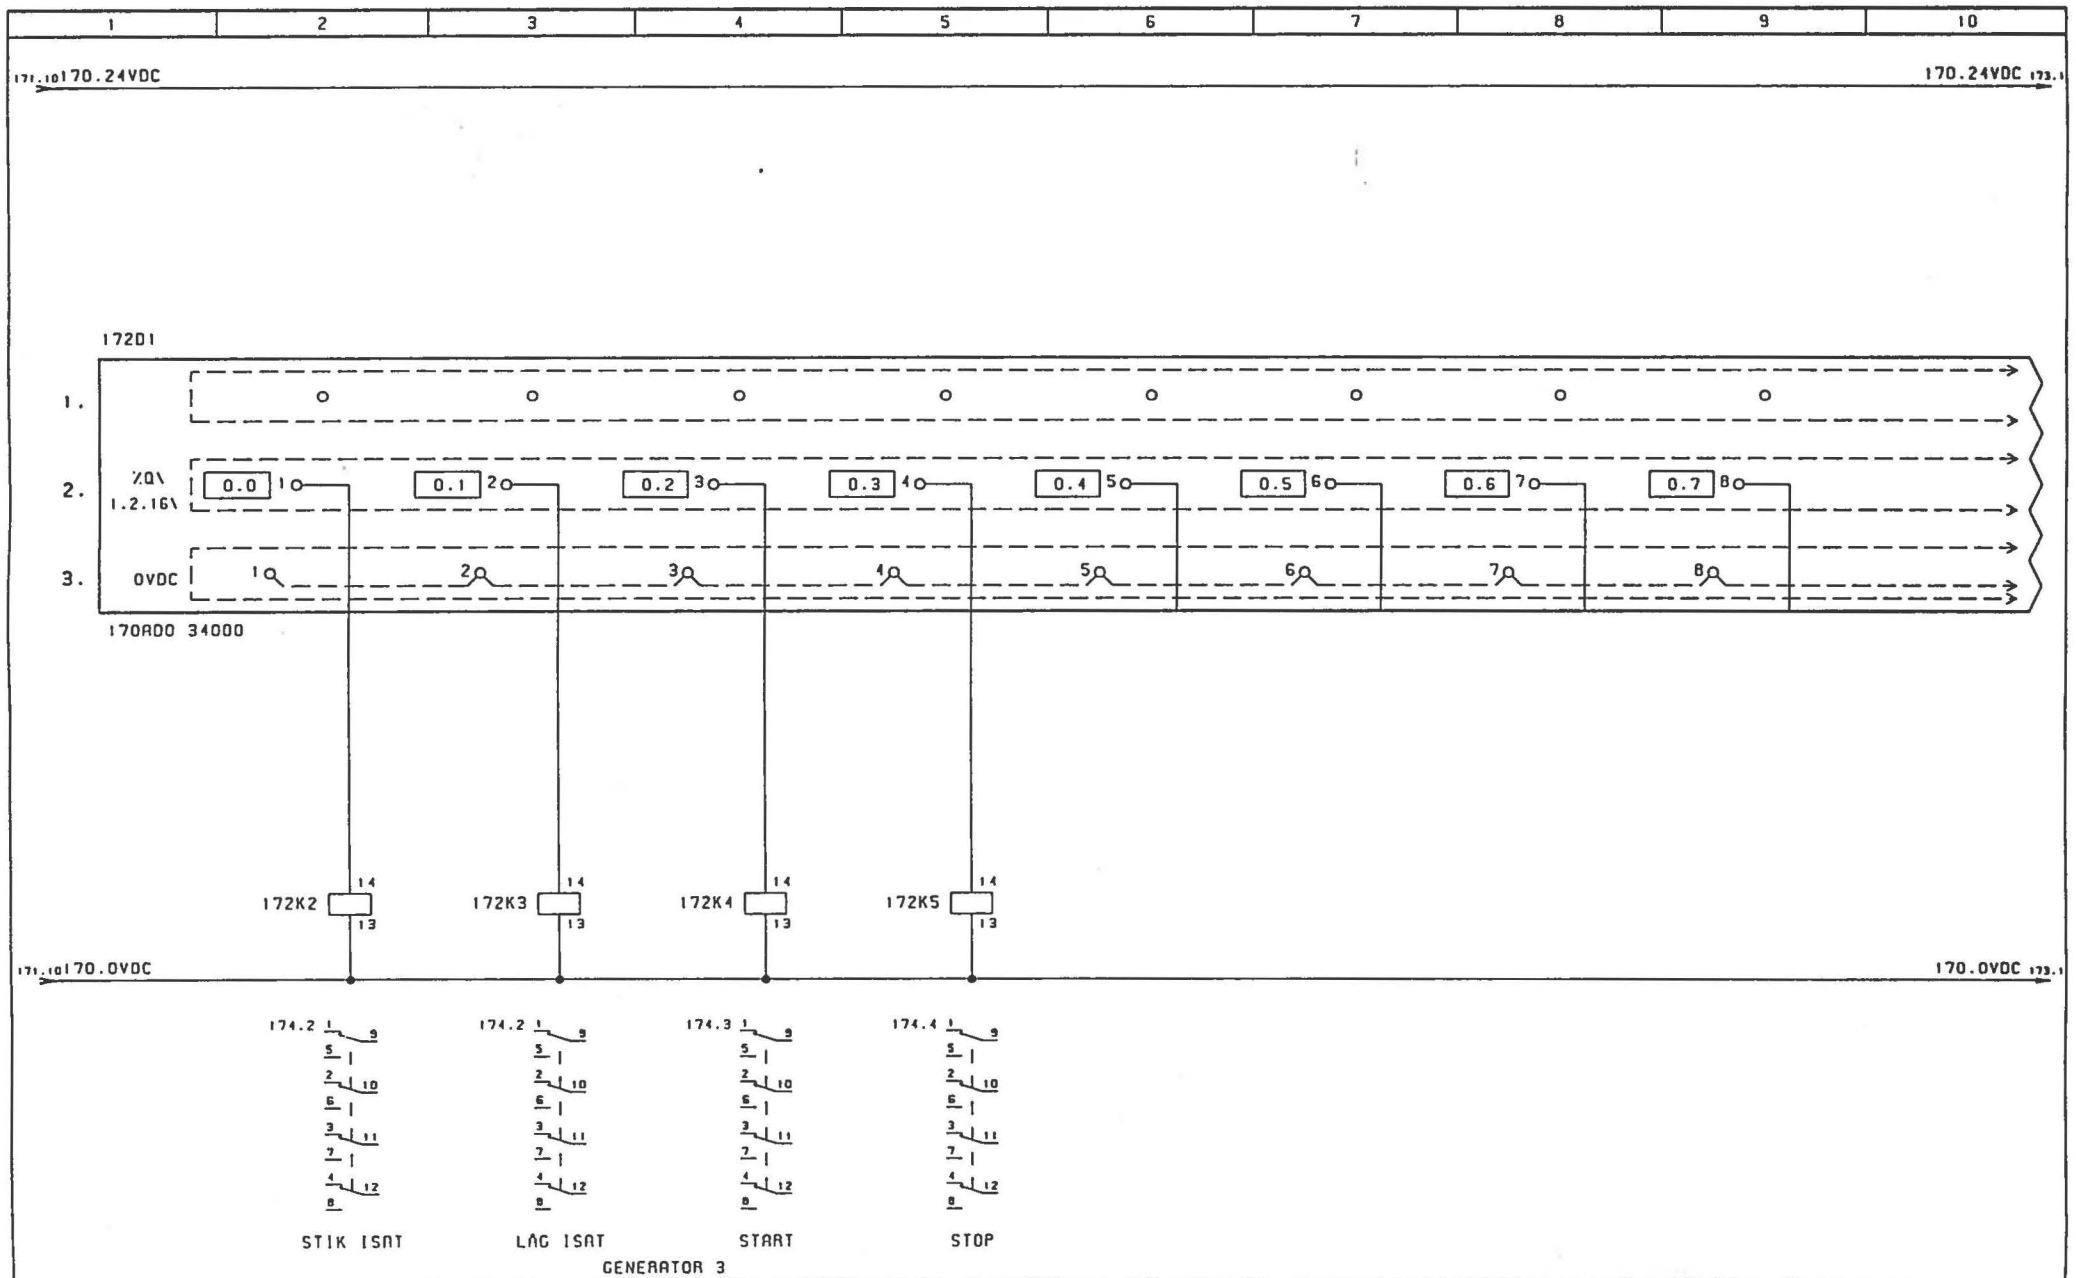

ENGINEERING		REV	DESCRIPTION	DATE	BT	SHEET	GENERATOR 3	DRAWN	NC
PLAN	HÆRENS HOVEDVÆRKSTED, HJØRRING	1				REF	18129-01	PROJECT	JDT
DESIGNATION	GENERATORANLÆG	2						DATE	15.10.2003
CUSTOMER	CAMP EDEN, IRAK	3				DRAWING NO	18129-01		
		4					172		

Rebsløgervej 4
DK-9000 Aalborg
Tel.: +45 96 317333
Fax : +45 98 127384
Fax : +45 98 127850


SystemTeknikA/S

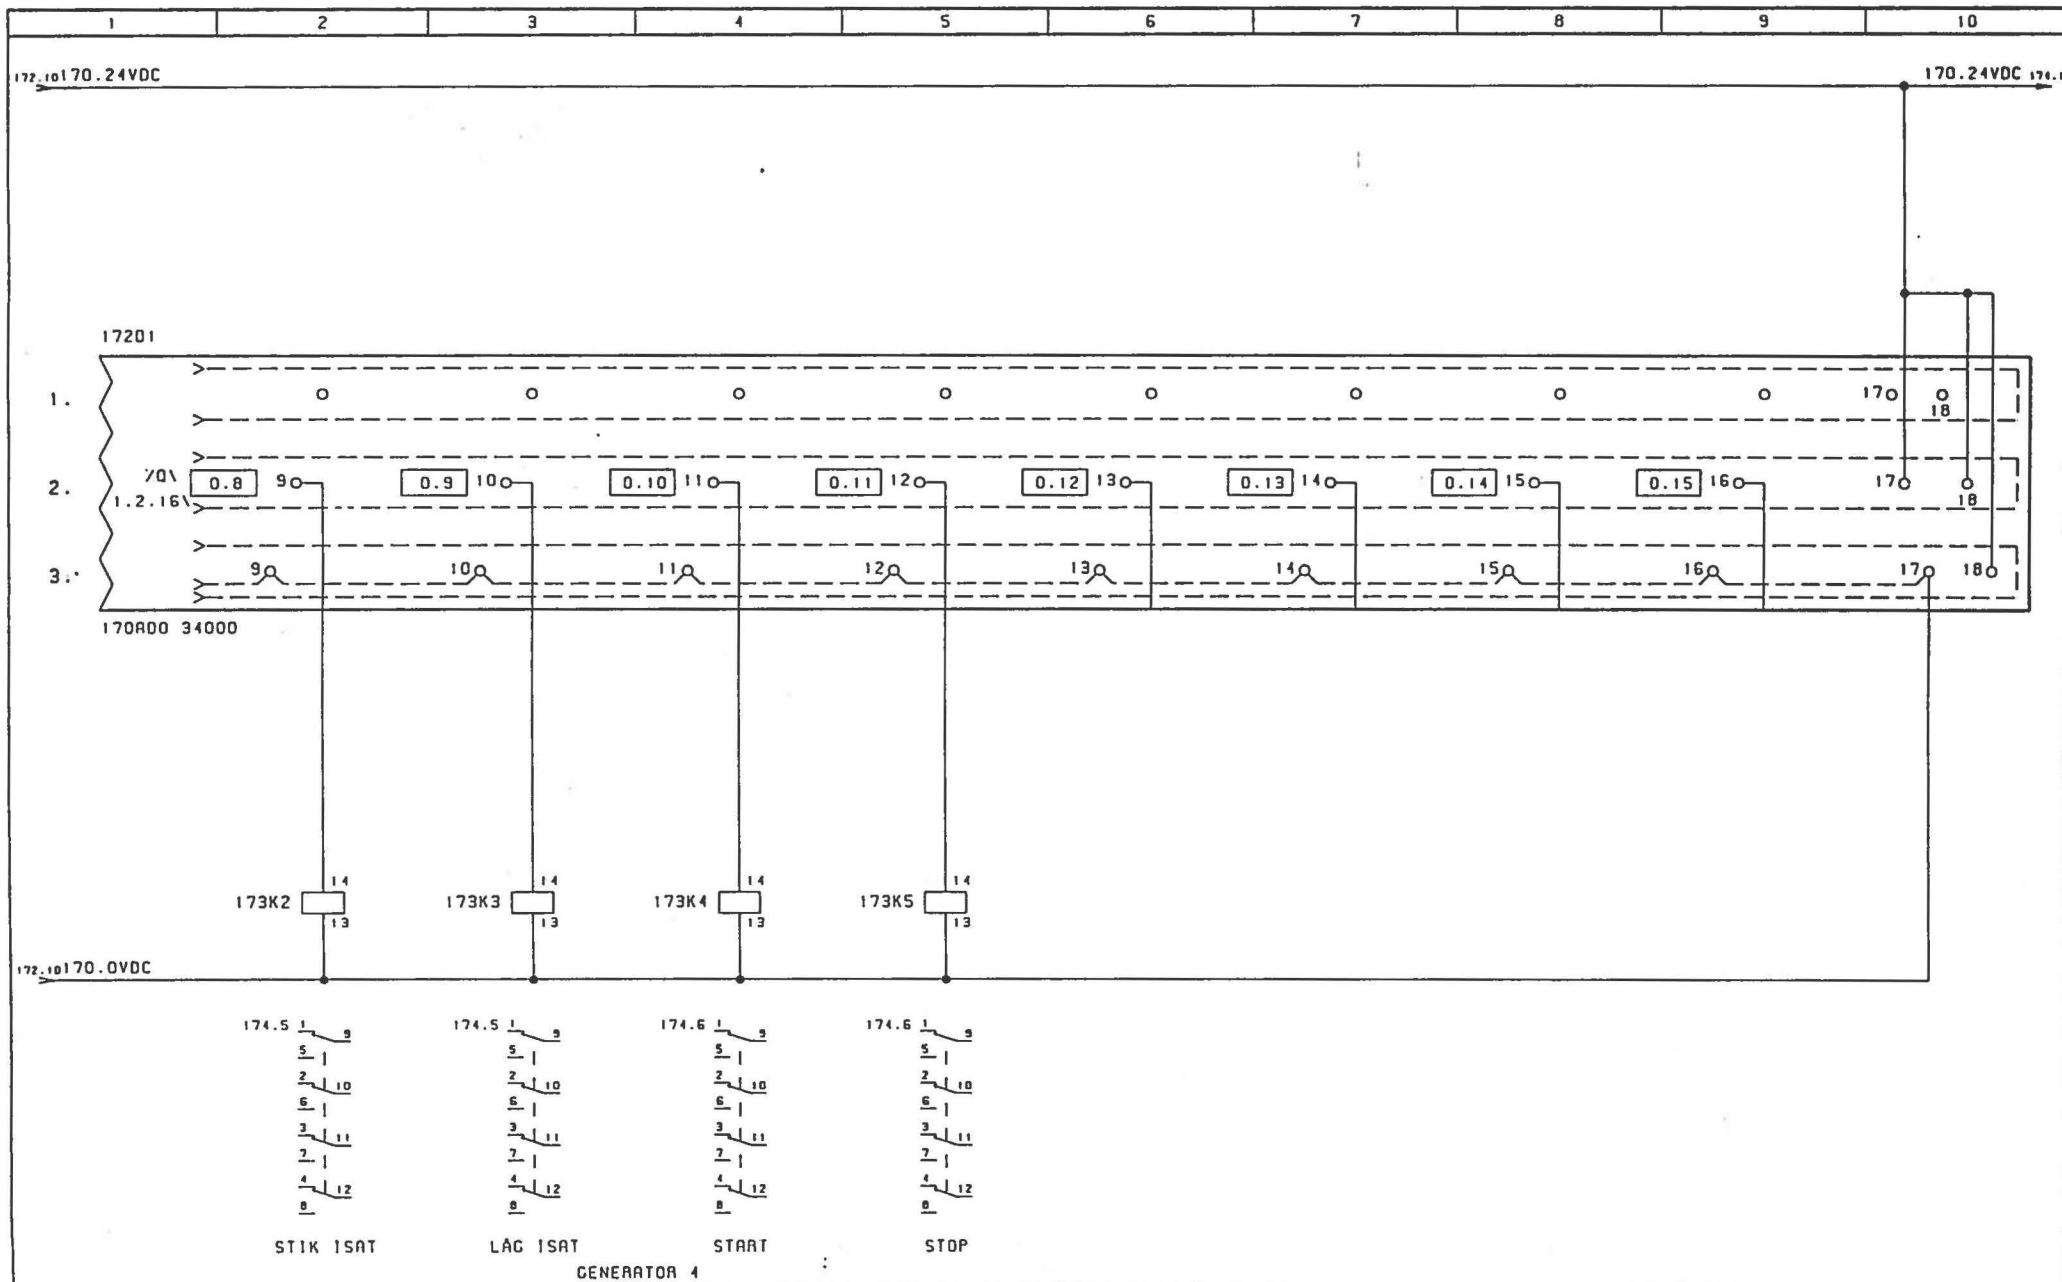


ENGINEERING	REV	DESCRIPTION	DATE	BY	SHEET	GENERATOR 4	DRAWN	NC
FIRM	1				REF	18129-01	PROJECT	JDT
DESIGNATION	2						DATE	15.10.2003
CUSTOMER	3				DRAWING NO	18129-01	173	
	4							

Rebsløjervej 4
DK-9000 Aalborg
Tel: +45 96 317333
Fax: +45 98 127384
Fax: +45 98 127850

SystemTeknikA/S

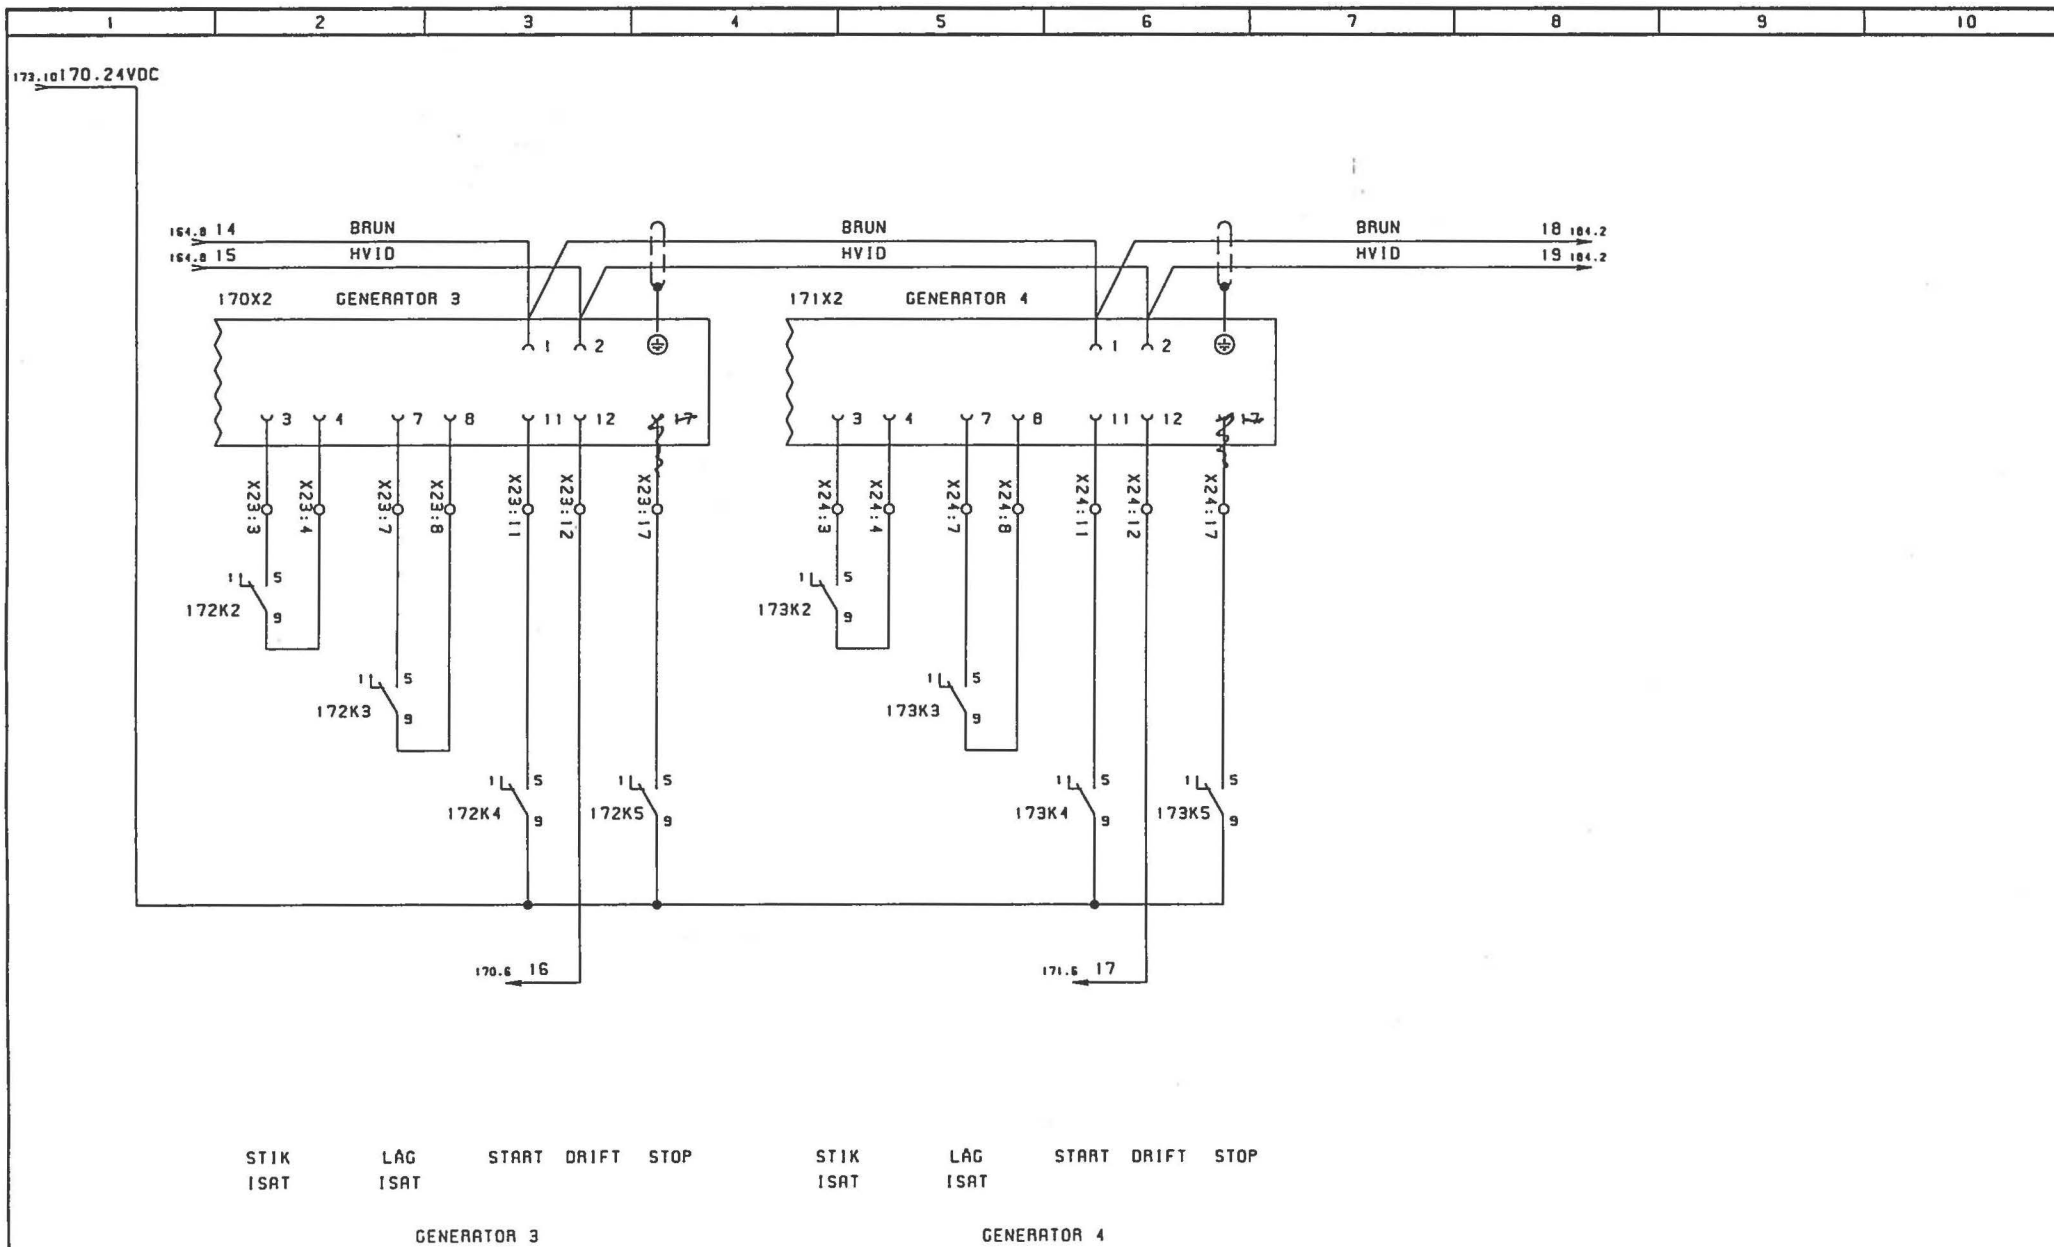

ENGINEERING	REV	DESCRIPTION	DATE	BY	SHEET	GENERATOR 3+4	DRAWN	NC
FIRM	1				REF	18129-01	PROJECT	JDY
DESIGNATION	2						DATE	15.10.2003
CUSTOMER	3				DRAWING NO	18129-01		
	4							

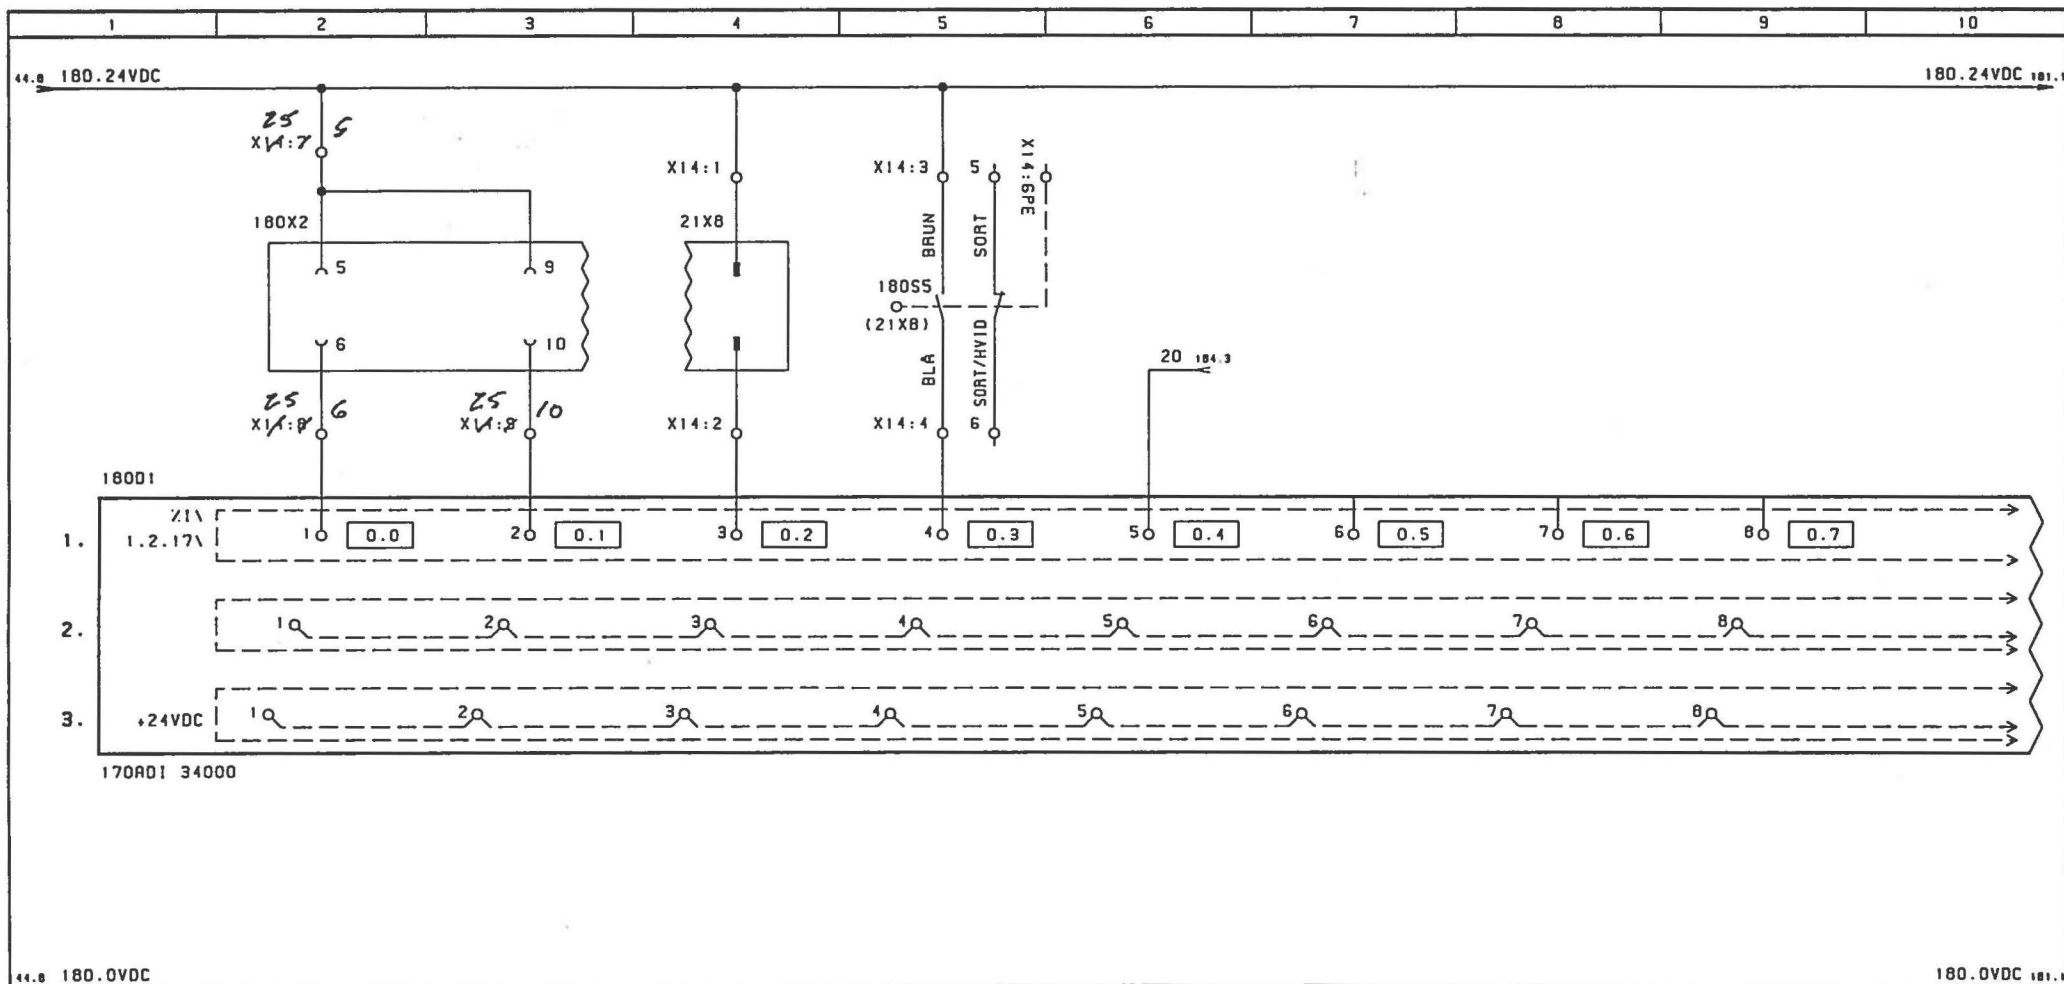

GENERATOR CONTAINER

STIK ISAT LAG ISAT STIK ISAT LAG ISAT

400A STIK
GENERATOR 5


400A STIK
GENERATOR 5

DRAFT
GENERATOR 5

ENGINEERING		REV	DESCRIPTION	DATE	BT	SHEET	GENERATOR 5	DRAWN	NC
FIRM	HÆRENS HOVEDVÆRKSTED, HJØRRING	1				REF	18129-01	PROJECT	JDT
DESIGNATION	GENERATORANLÆG	2						DATE	15.10.2003
CUSTOMER	CAMP EDEN, IRAK	3				DRAWING NO	18129-01		
		4					180		

SystemTeknikA/S

Rebsløjervej 4
DK-9000 Aalborg
Tel.: +45 96 317333
Fax: +45 98 127384
Fax: +45 98 127850

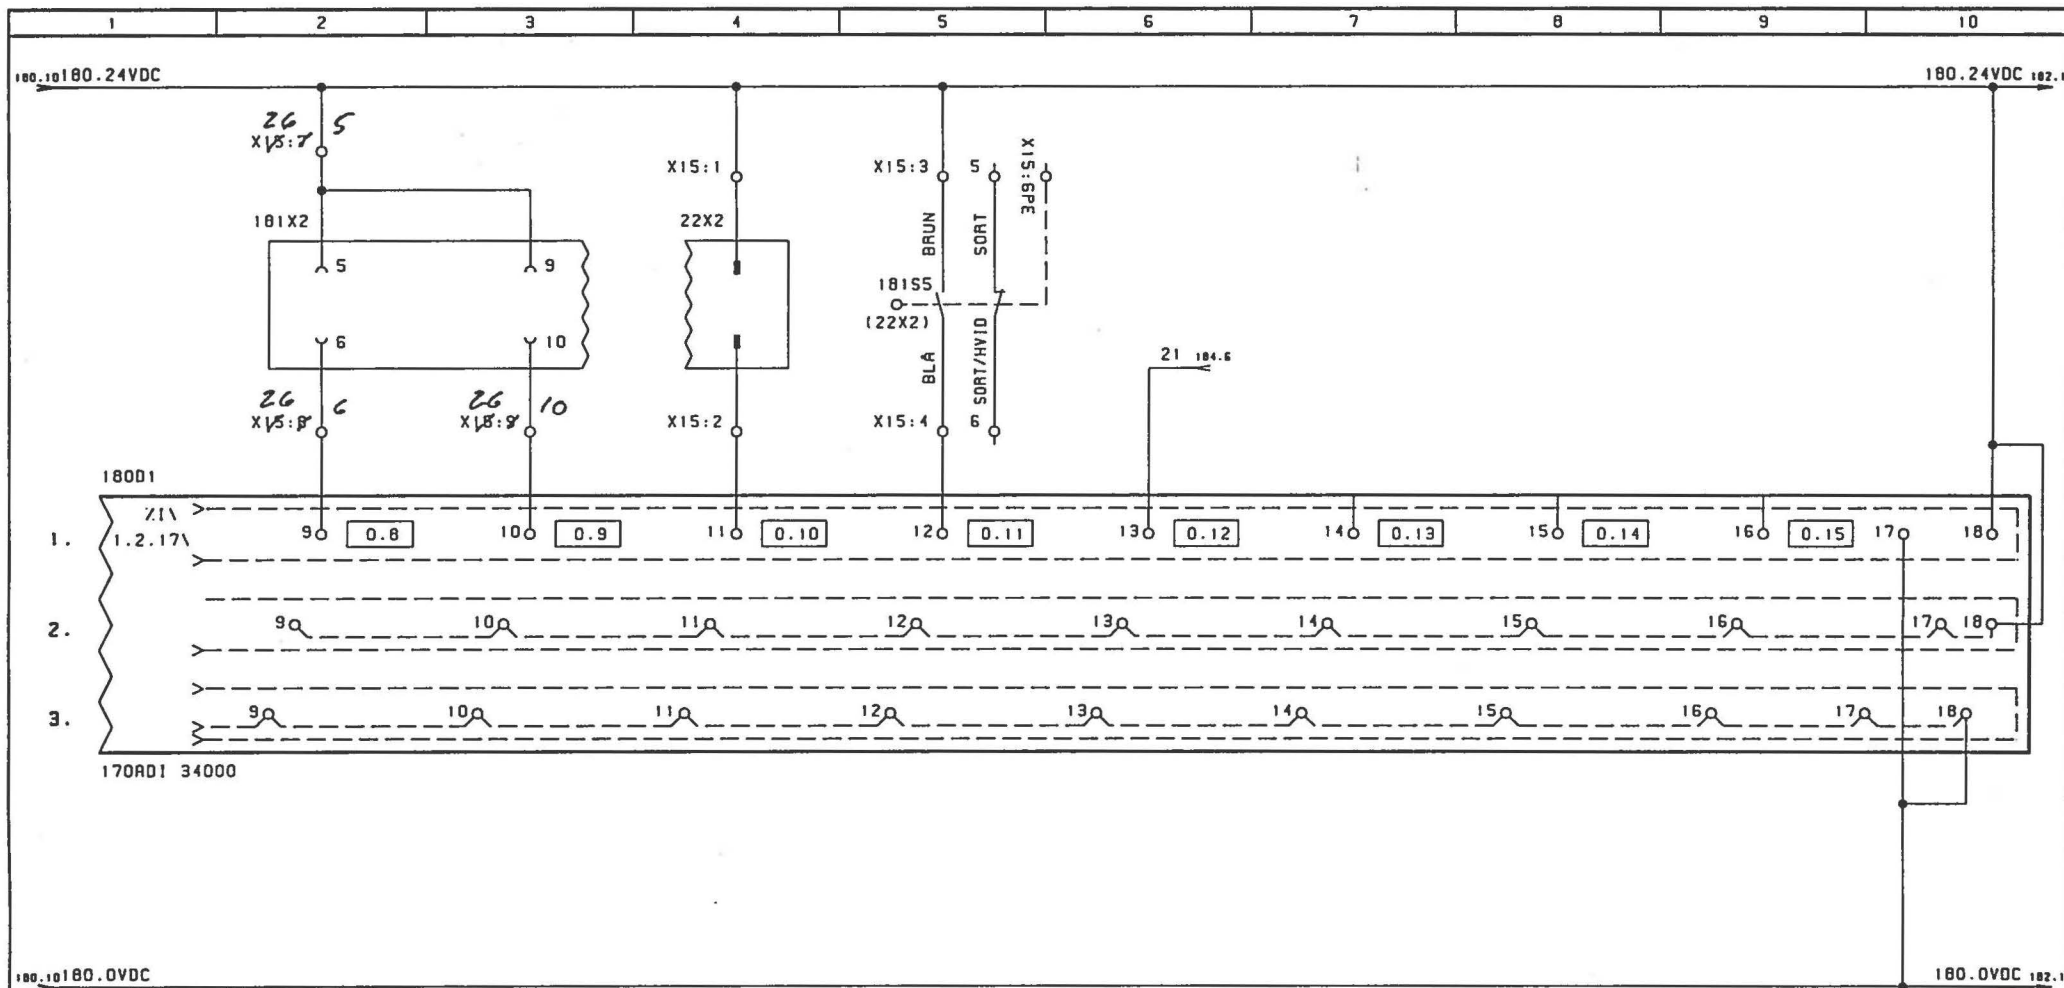


STIK ISAT LAG ISAT STIK ISAT LAG ISAT


400A STIK
GENERATOR 6

400A STIK
GENERATOR 6


DRIFT
GENERATOR 6

ENGINEERING		REV	DESCRIPTION	DATE	BY	SHEET	GENERATOR 6	DRAWN	NC	 Rebstrogervej 4 DK-9000 Aalborg Tel.: +45 96 317333 Fax: +45 98 127384 Fax: +45 98 127850
FIRM	HÆRENS HOVEDVÆRKSTED, HJØRRING	1				REF	18129-01	PROJECT	JDY	
DESIGNATION	GENERATORANLÆG	2						DATE	15.10.2003	
CUSTOMER	CAMP EDEN, IRAK	3				DRAWING NO	18129-01	PAGE	181	

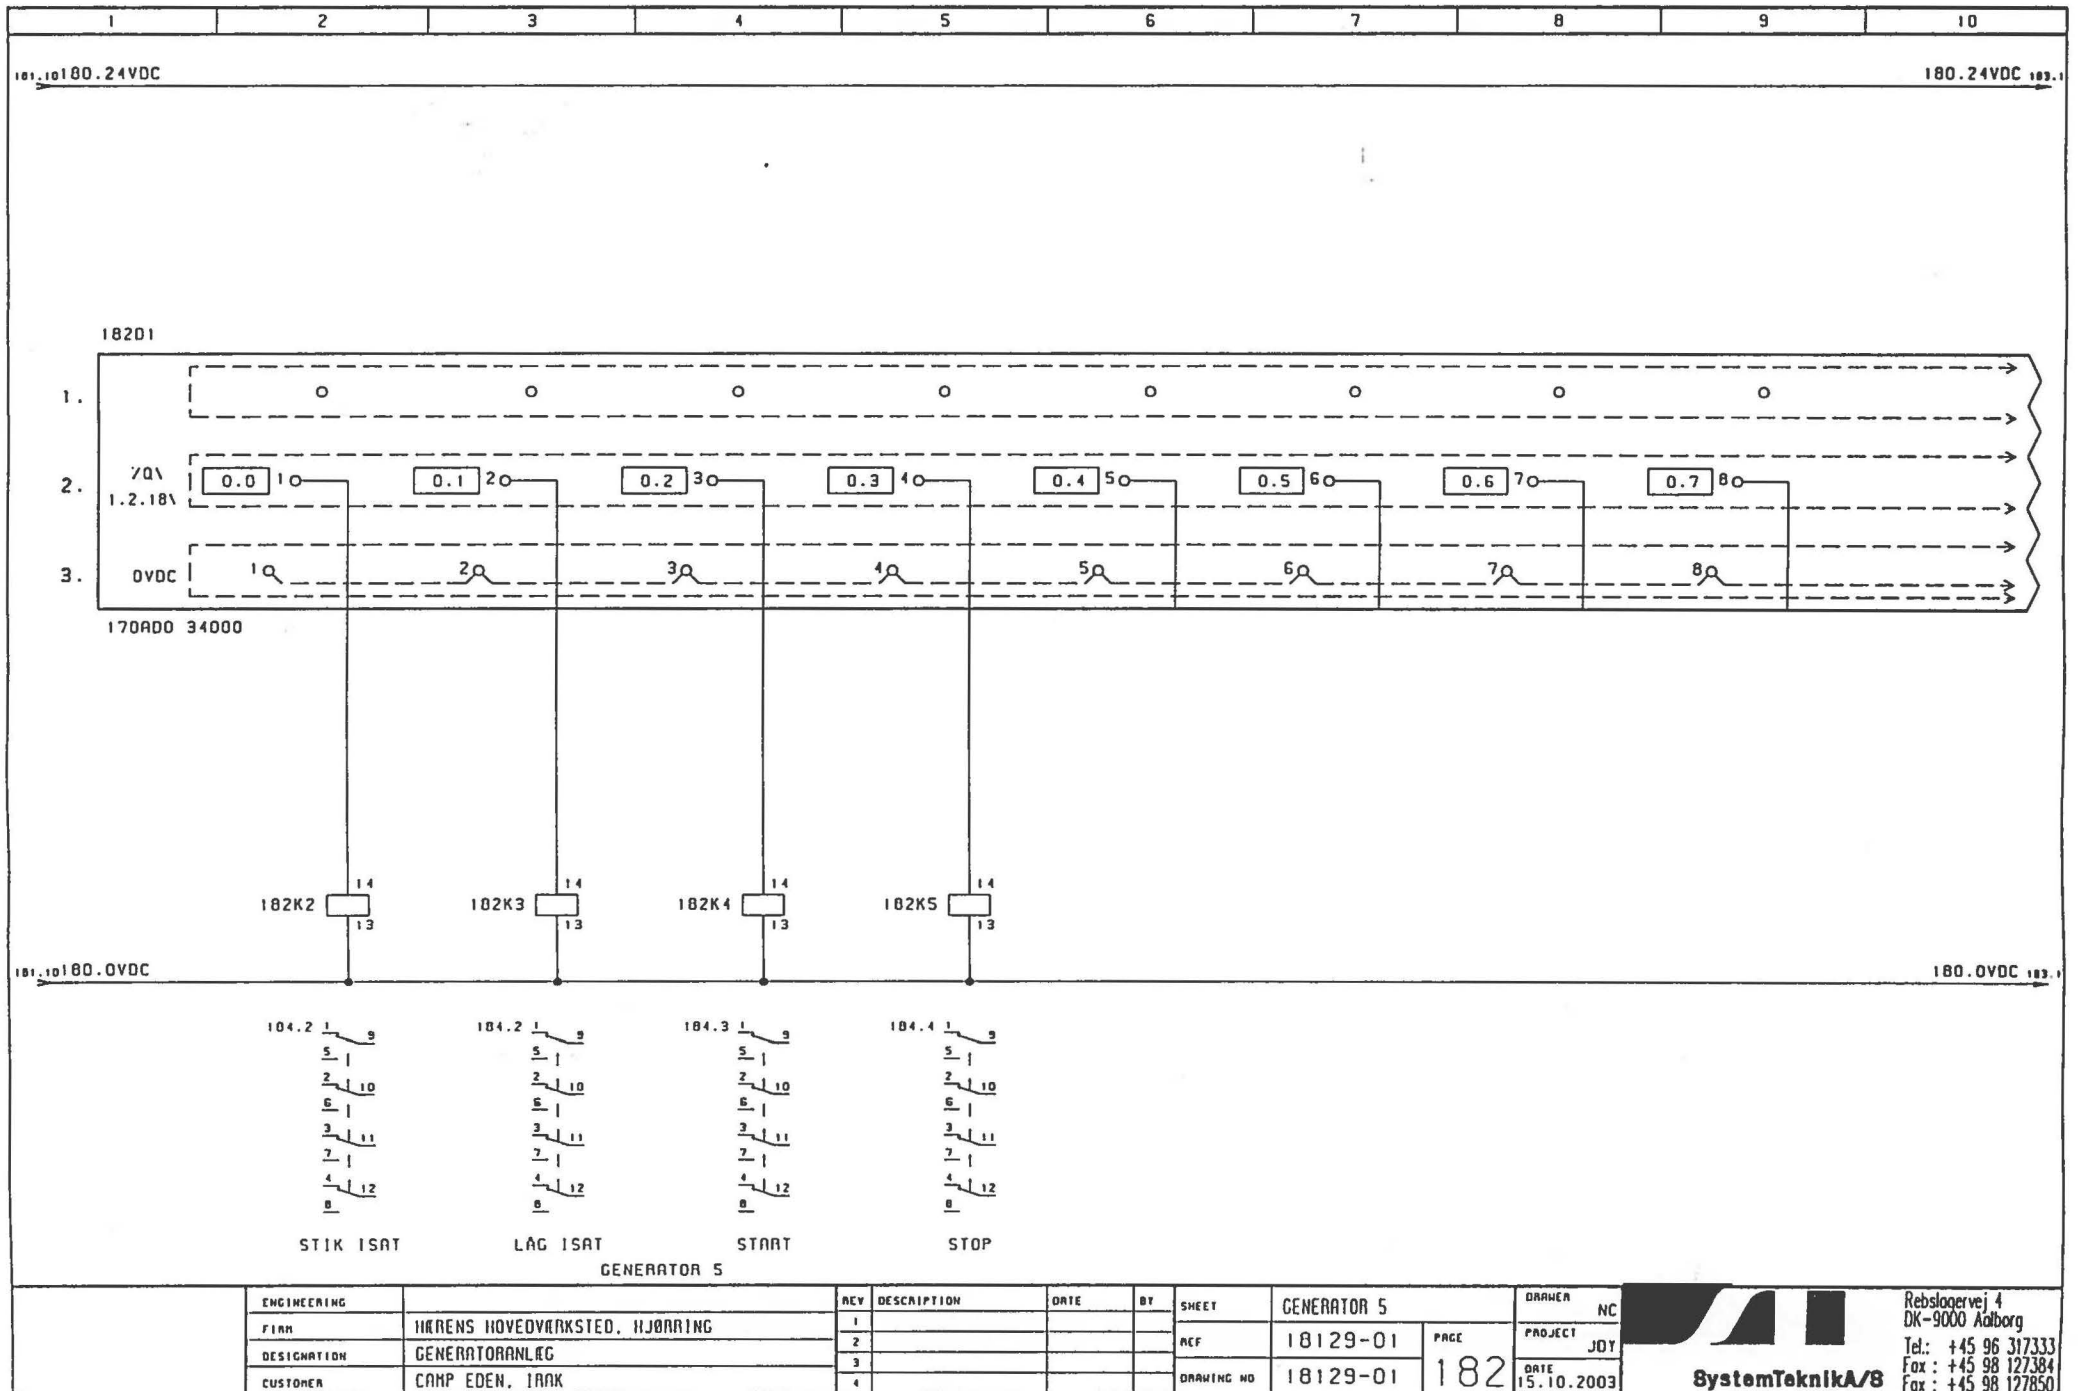

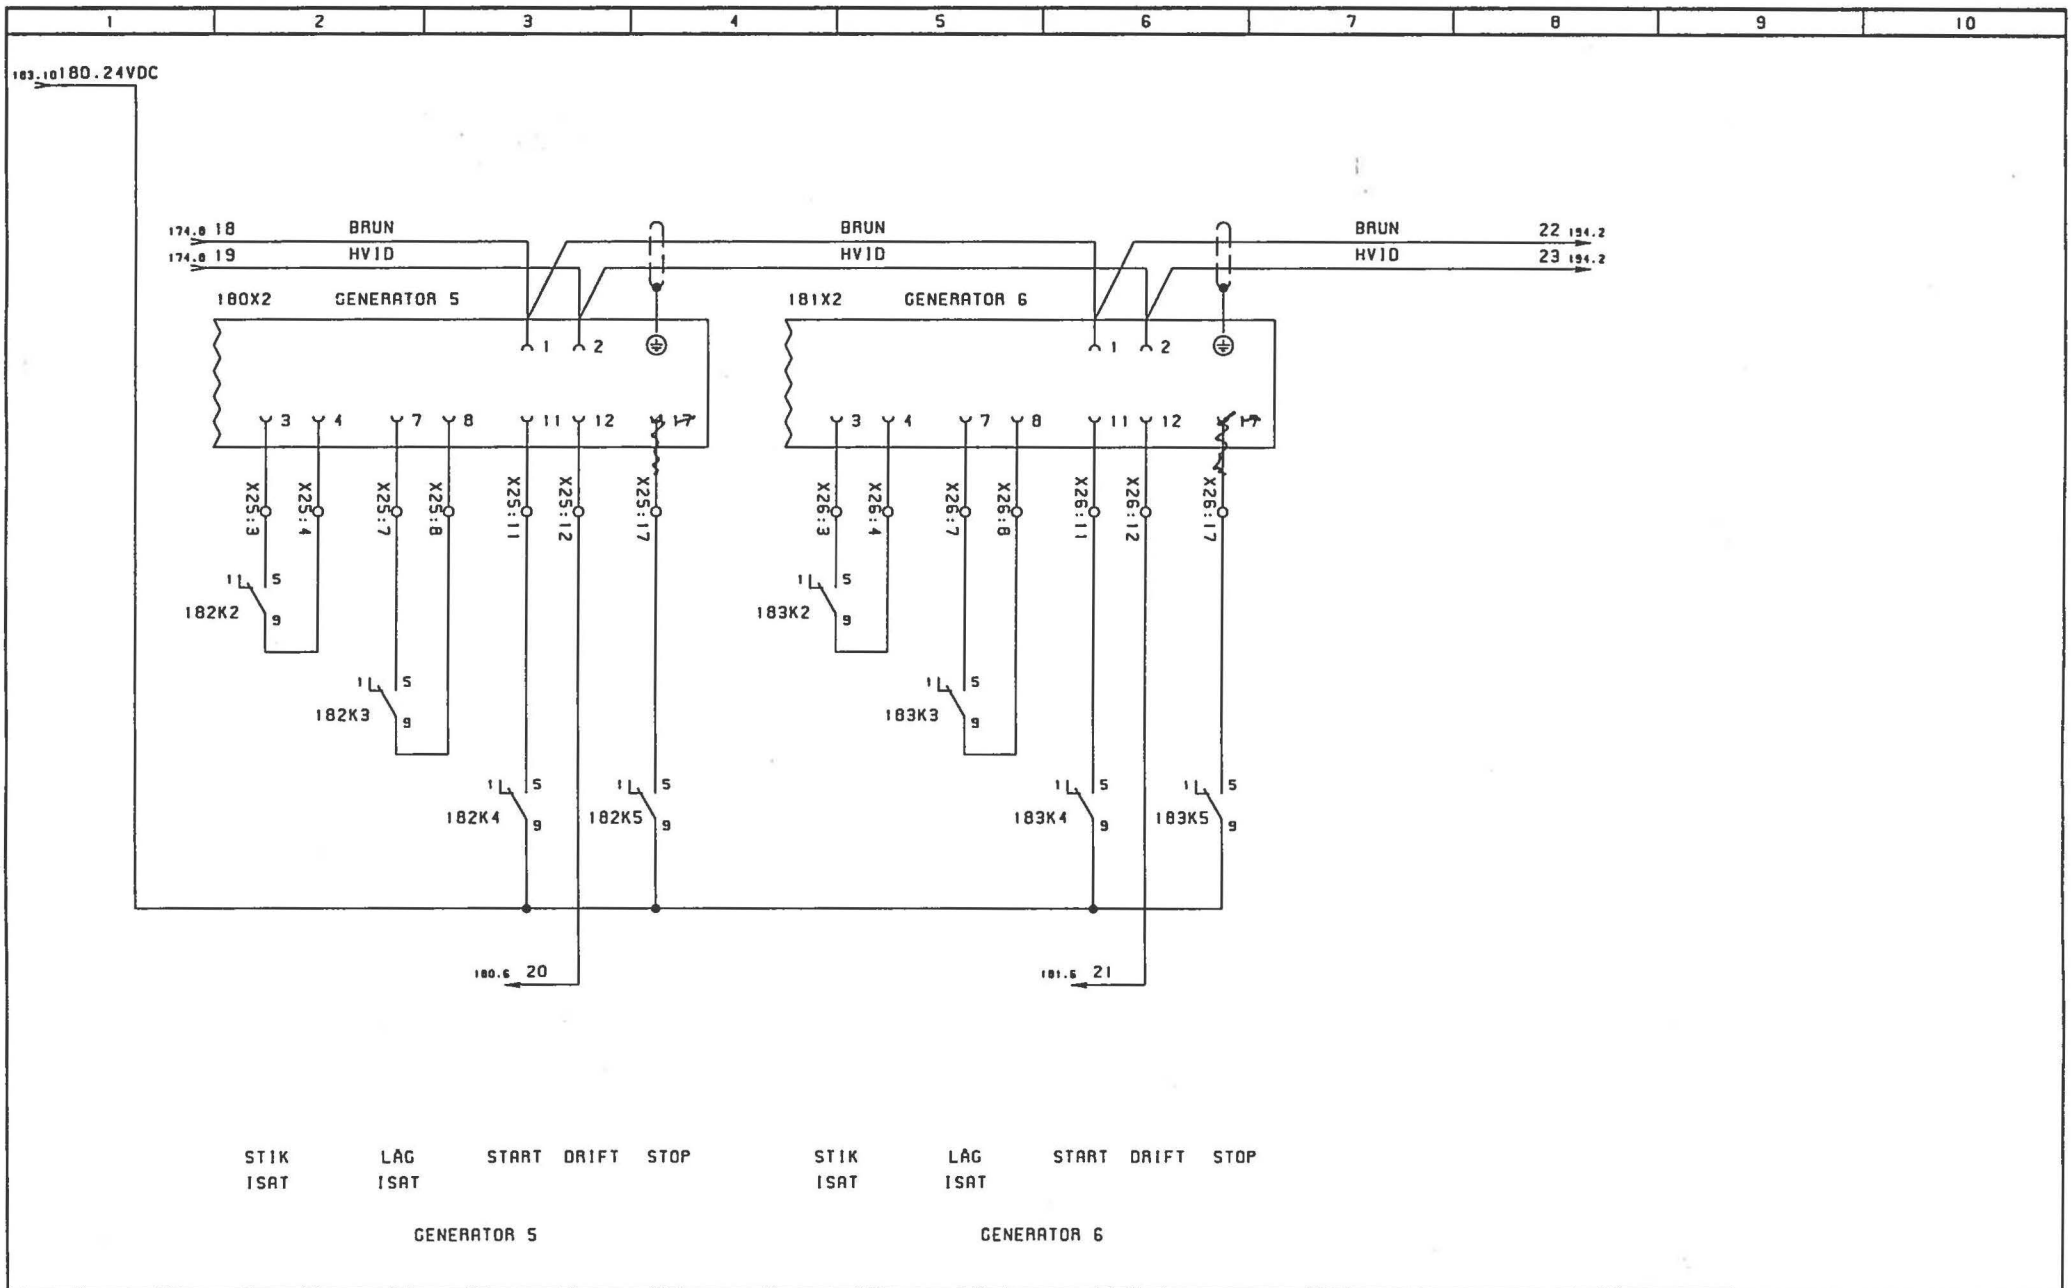

ENGINEERING	REV	DESCRIPTION	DATE	BY	SHEET	GENERATOR 5+6	DRAWER	NC
FIRM	1				REF	18129-01	PROJECT	JDY
DESIGNATION	2				DRAWING NO	18129-01	DATE	15.10.2003
CUSTOMER	3							
	4							

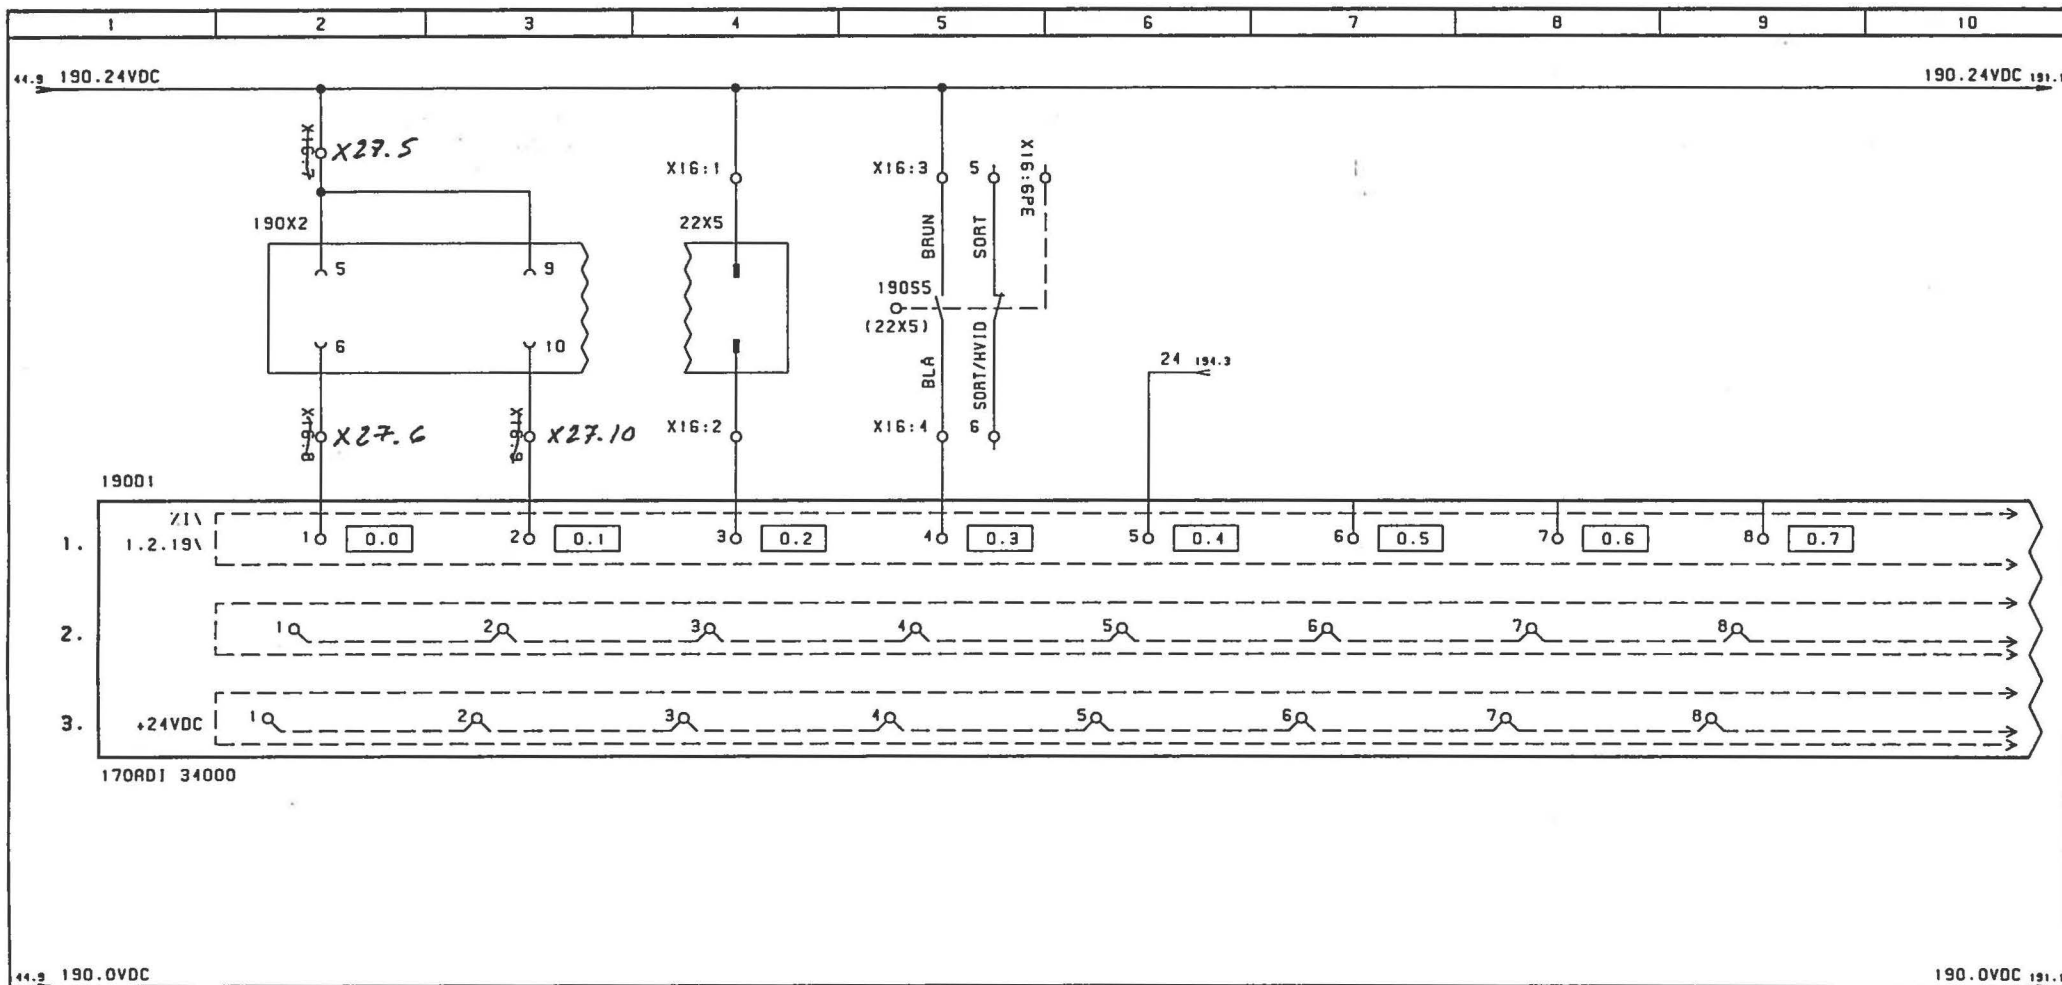

GENERATOR CONTAINER

STIK ISAT LAG ISAT STIK ISAT LAG ISAT


400A STIK 400A STIK DRIFT

GENERATOR 7 GENERATOR 7 GENERATOR 7

ENGINEERING		REV	DESCRIPTION	DATE	BY	SHEET	GENERATOR 7	DRAWN	NC
FINN	HÆRENS HOVEDVÆRKSTED, HJØRRING	1				REF	18129-01	PROJECT	JDY
DESIGNATION	GENERATORANLÆG	2						DATE	15.10.2003
CUSTOMER	CAMP EDEN, IRAK	3				DRAWING NO	18129-01	190	
		4							

Rebsløgervej 4
DK-9000 Aalborg
Tel.: +45 96 317333
Fax: +45 98 127384
Fax: +45 98 127850

SystemTeknikA/S

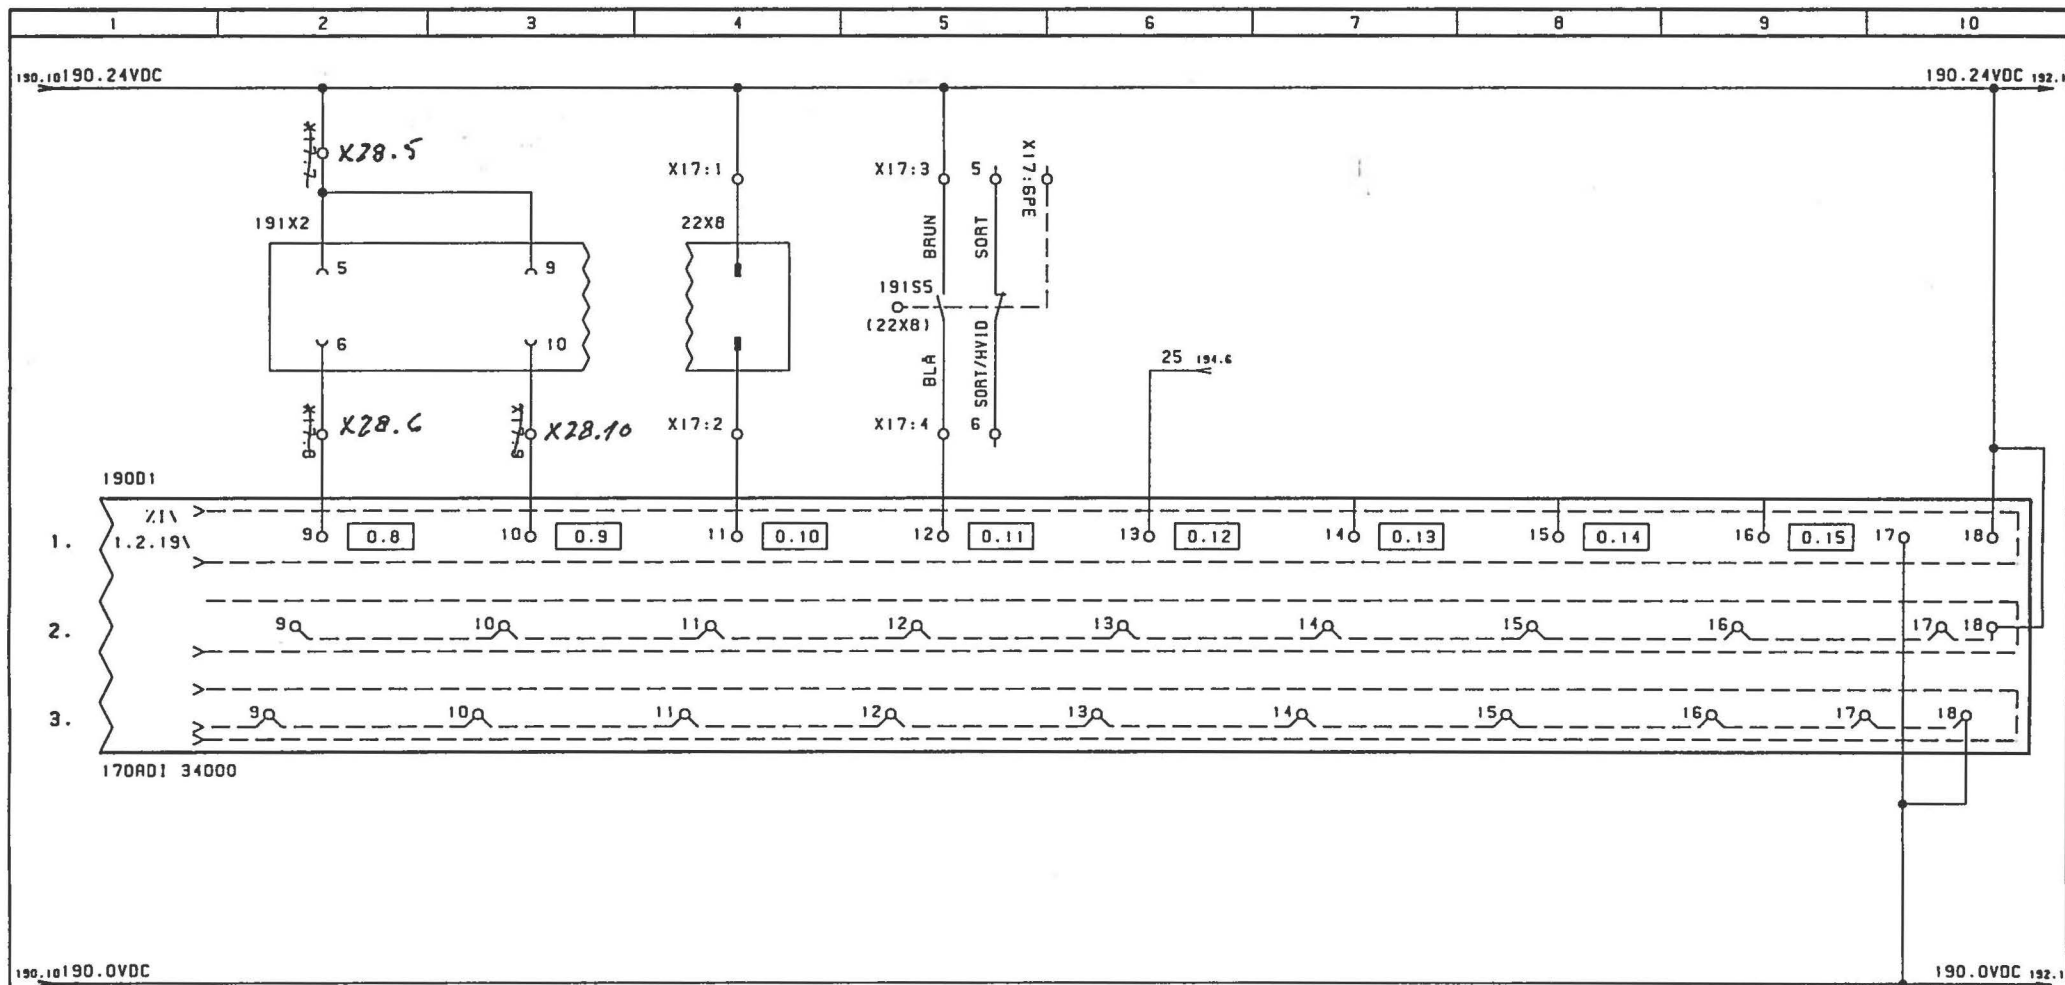

GENERATOR CONTAINER
STIK ISAT LAG ISAT STIK ISAT LAG ISAT

400A STIK
GENERATOR 8

400A STIK
GENERATOR 8


DRIFT
GENERATOR 8

ENGINEERING		REV	DESCRIPTION	DATE	BY	SHEET	GENERATOR 8	DRAWN	NC
FIAN	HÆRENS HOVEDVÆRKSTED, HJØRRING	1				REF	18129-01	PROJECT	JDY
DESIGNATION	GENERATORANLÆG	2						DATE	15.10.2003
CUSTOMER	CAMP EDEN, IRAK	3				DRAWING NO	18129-01		
		4							




SystemTeknikA/S


Rebsløgervej 4
DK-9000 Aalborg
Tel.: +45 96 317333
Fax: +45 98 127384
Fax: +45 98 127850

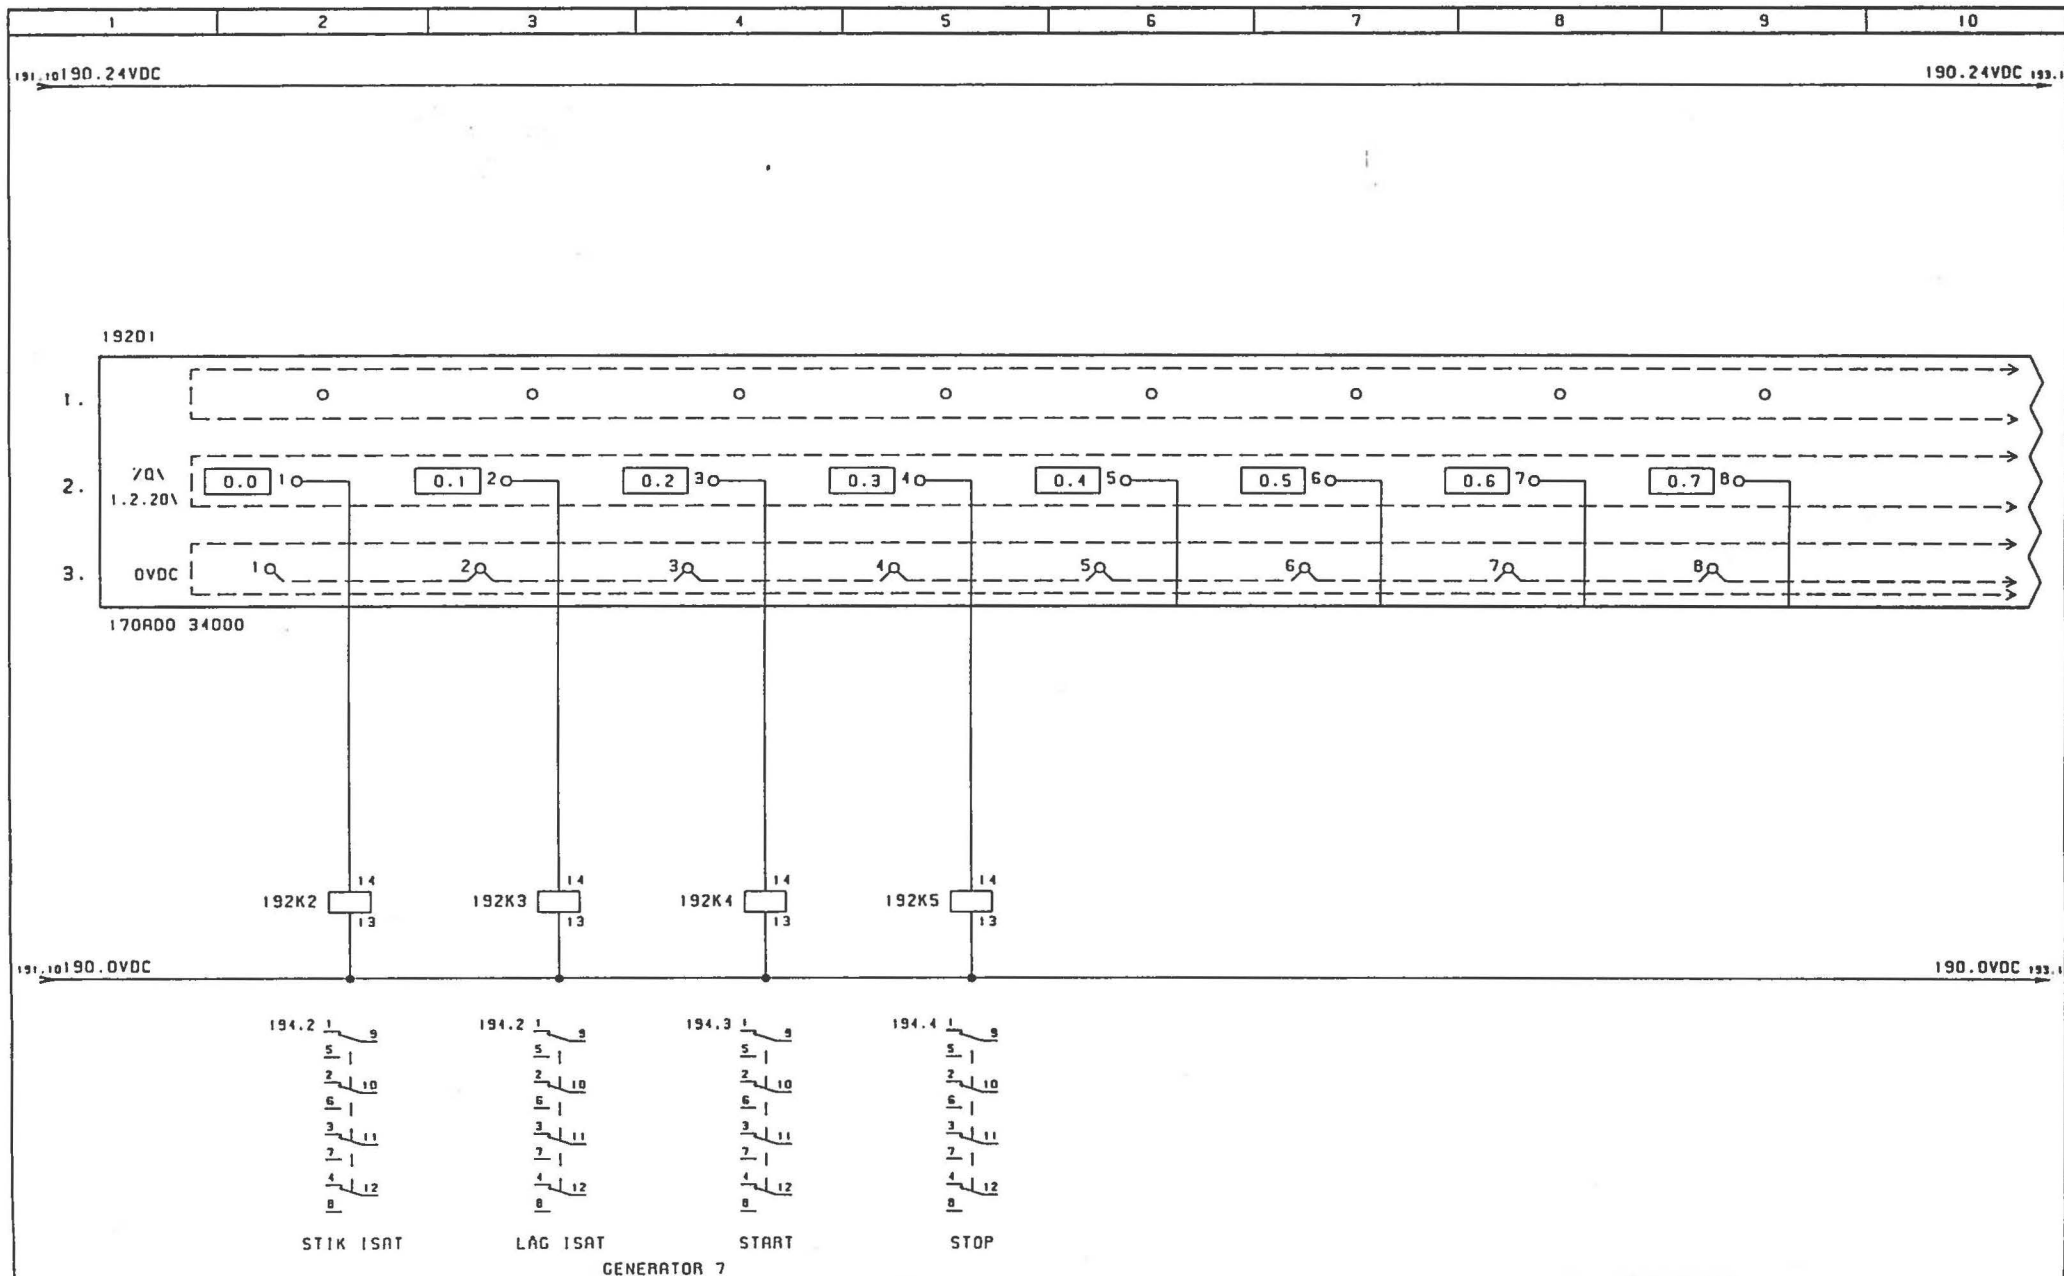

ENGINEERING		REV	DESCRIPTION	DATE	BY	SHEET	GENERATOR 7	DRAWN	NC	 Rebsløgervvej 4 DK-9000 Aalborg Tel.: +45 96 317333 Fax: +45 98 127384 Fax: +45 98 127850
PLAN	HÆRENS HOVEDVÆRKSTED, HJØRRING	1				REF	18129-01	PROJECT	JDT	
DESIGNATION	GENERATORANLÆG	2						DATE	15.10.2003	
CUSTOMER	CAMP EDEN, IAAK	3				DRAWING NO	18129-01	PAGE	192	

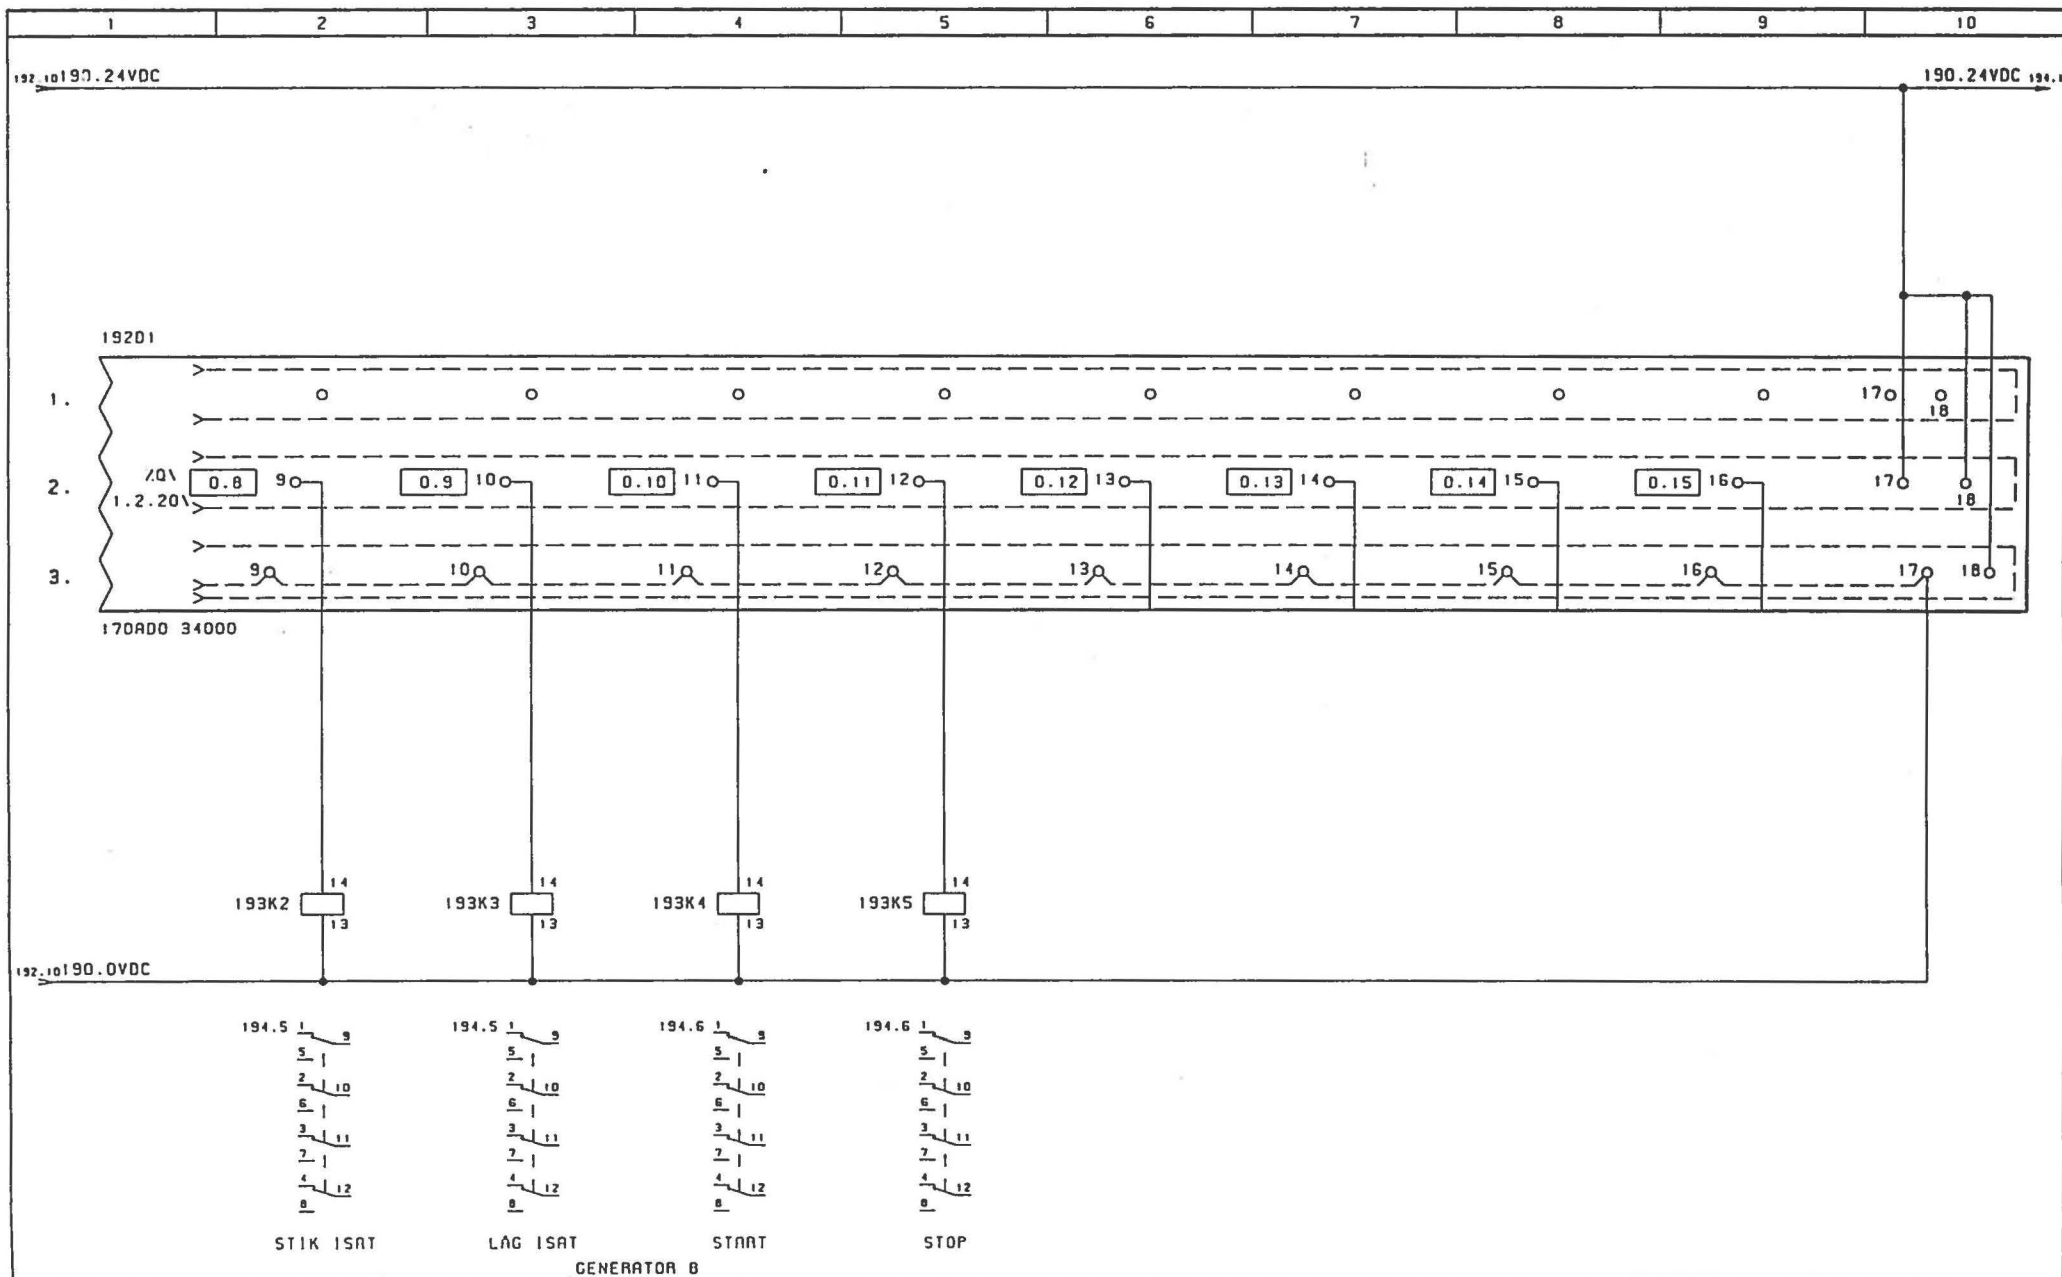

ENGINEERING		REV	DESCRIPTION	DATE	BY	SHEET	GENERATOR 8	DRAWN	NC	 Rebslogervej 4 DK-9000 Aalborg Tel.: +45 96 317333 Fax : +45 98 127384 Fax : +45 98 127850
FIRM	HÆRENS HOVEDVÆRKSTED, HJØRRING	1				REF	18129-01	PROJECT	JDT	
DESIGNATION	GENERATORANLÆG	2				PAGE	193	DATE	15.10.2003	
CUSTOMER	CAMP EDEN, IAAK	3				DRAWING NO	18129-01			

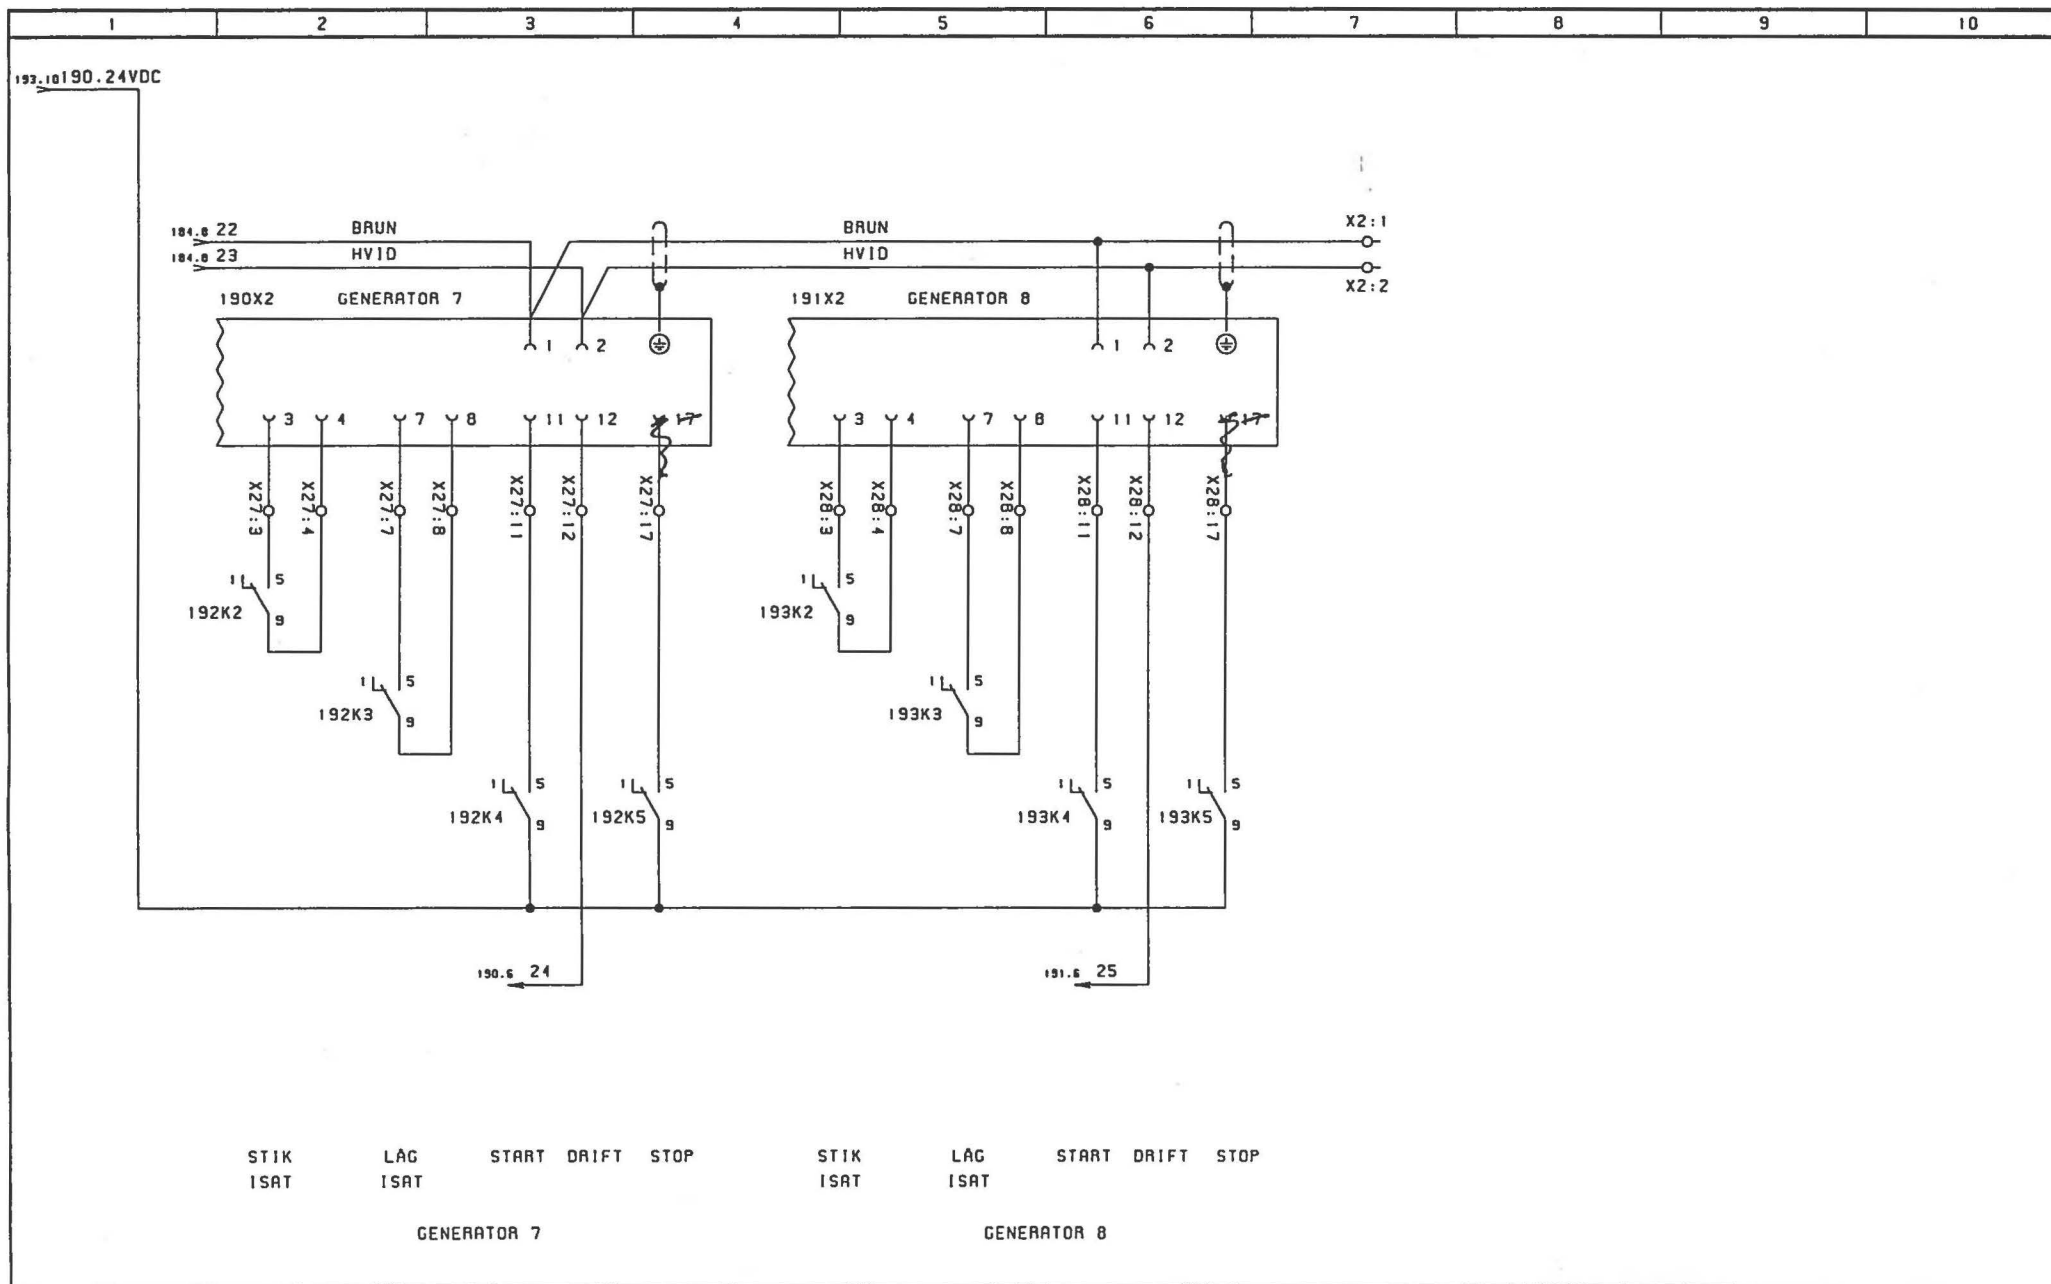

ENGINEERING	REV	DESCRIPTION	DATE	BT	SHEET	GENERATOR 7+8	DRAWN	NC	 Rebslogervej 4 DK-9000 Aalborg Tel.: +45 96 317333 Fax: +45 98 127384 Fax: +45 98 127850
FIRM	1				REF	18129-01	PROJECT	JDT	
DESIGNATION	2				PAGE	194	DATE	15.10.2003	
CUSTOMER	3				DRAWING NO	18129-01			
	4								

1	2	3	4	5	6	7	8	9	10	
TERMINALS : XII <table border="1"> <thead> <tr> <th>TERMINAL NO.</th> <th>CONNECTION 1</th> <th>CONNECTION 2</th> <th>PAGE</th> <th>LINE</th> <th>DESCRIPTION</th> </tr> </thead> <tbody> <tr> <td>1</td> <td>:</td> <td>160.24VDC</td> <td>161</td> <td>4</td> <td>STIK 1SAT</td> </tr> <tr> <td>2</td> <td>:</td> <td>???</td> <td>161</td> <td>4</td> <td>400A STIK GENERATOR 2</td> </tr> <tr> <td>3</td> <td>161SS</td> <td>160.24VDC</td> <td>161</td> <td>5</td> <td></td> </tr> <tr> <td>4</td> <td>???</td> <td>161SS</td> <td>161</td> <td>5</td> <td>LAG 1SAT</td> </tr> <tr> <td>5</td> <td>161SS</td> <td>???</td> <td>161</td> <td>5</td> <td>400A STIK GENERATOR 2</td> </tr> <tr> <td>6</td> <td>???</td> <td>161SS</td> <td>161</td> <td>5</td> <td></td> </tr> <tr> <td>6PE</td> <td>???</td> <td>???</td> <td>161</td> <td>6</td> <td></td> </tr> <tr> <td>7</td> <td>:9</td> <td>160.24VDC</td> <td>161</td> <td>2</td> <td></td> </tr> <tr> <td>8</td> <td>:6</td> <td>???</td> <td>161</td> <td>2</td> <td></td> </tr> <tr> <td>9</td> <td>:10</td> <td>???</td> <td>161</td> <td>3</td> <td>400A STIK GENERATOR 2</td> </tr> </tbody> </table>										TERMINAL NO.	CONNECTION 1	CONNECTION 2	PAGE	LINE	DESCRIPTION	1	:	160.24VDC	161	4	STIK 1SAT	2	:	???	161	4	400A STIK GENERATOR 2	3	161SS	160.24VDC	161	5		4	???	161SS	161	5	LAG 1SAT	5	161SS	???	161	5	400A STIK GENERATOR 2	6	???	161SS	161	5		6PE	???	???	161	6		7	:9	160.24VDC	161	2		8	:6	???	161	2		9	:10	???	161	3	400A STIK GENERATOR 2
TERMINAL NO.	CONNECTION 1	CONNECTION 2	PAGE	LINE	DESCRIPTION	
1	:	160.24VDC	161	4	STIK 1SAT	
2	:	???	161	4	400A STIK GENERATOR 2	
3	161SS	160.24VDC	161	5	
4	???	161SS	161	5	LAG 1SAT	
5	161SS	???	161	5	400A STIK GENERATOR 2	
6	???	161SS	161	5	
6PE	???	???	161	6	
7	:9	160.24VDC	161	2	
8	:6	???	161	2	
9	:10	???	161	3	400A STIK GENERATOR 2	

ENGINEERING	REV	DESCRIPTION	DATE	BY	SHEET	KLEMRÆKKE XII	DRAWER	NC
PLAN	1	HÆRENS HOVEDVÆRKSTED, HJØRRING			REF	18129-01	PROJECT	JDY
DESIGNATION	2	GENERATORANLÆG					DATE	27.10.2003
CUSTOMER	3	CAMP EDEN, IRAK			DRAWING NO	18129-01	504	
	4							



Rebslogervej 4
 DK-9000 Aalborg
 Tel.: +45 96 317333
 Fax : +45 98 127384
 Fax : +45 98 127850

1	2	3	4	5	6	7	8	9	10
TERMINALS : X14									
TERMINAL NO.	CONNECTION 1	CONNECTION 2	PAGE	LINE	DESCRIPTION				
1	:	180.24VDC	180	4	STIK 1SAT 400A STIK GENERATOR 5				
2	:	???	180	4					
3	180SS	180.24VDC	180	5					
4	???	180SS	180	5					
5	180SS	???	180	5					
6	???	180SS	180	5	LAG 1SAT 400A STIK GENERATOR 5				
6PE	???	???	180	6					
7	:9	180.24VDC	180	2	400A STIK GENERATOR 5				
8	:6	???	180	2					
9	:10	???	180	3					

ENGINEERING		REV	DESCRIPTION	DATE	BY	SHEET	KLEMÆRKE X14	DRAWER	NC	 Rebslogervej 4 DK-9000 Aalborg Tel.: +45 96 317333 Fax : +45 98 127384 Fax : +45 98 127850
FIRM	HÆRENS HOVEDVÆRKSTED, HJØRRING	1				REF	18129-01	PROJECT	JDT	
DESIGNATION	GENERATORANLÆG	2				PAGE	507	DATE	27.10.2003	
CUSTOMER	CAMP EDEN, IRAK	3				DRAWING NO	18129-01			

