



**HOVEDDÆK**

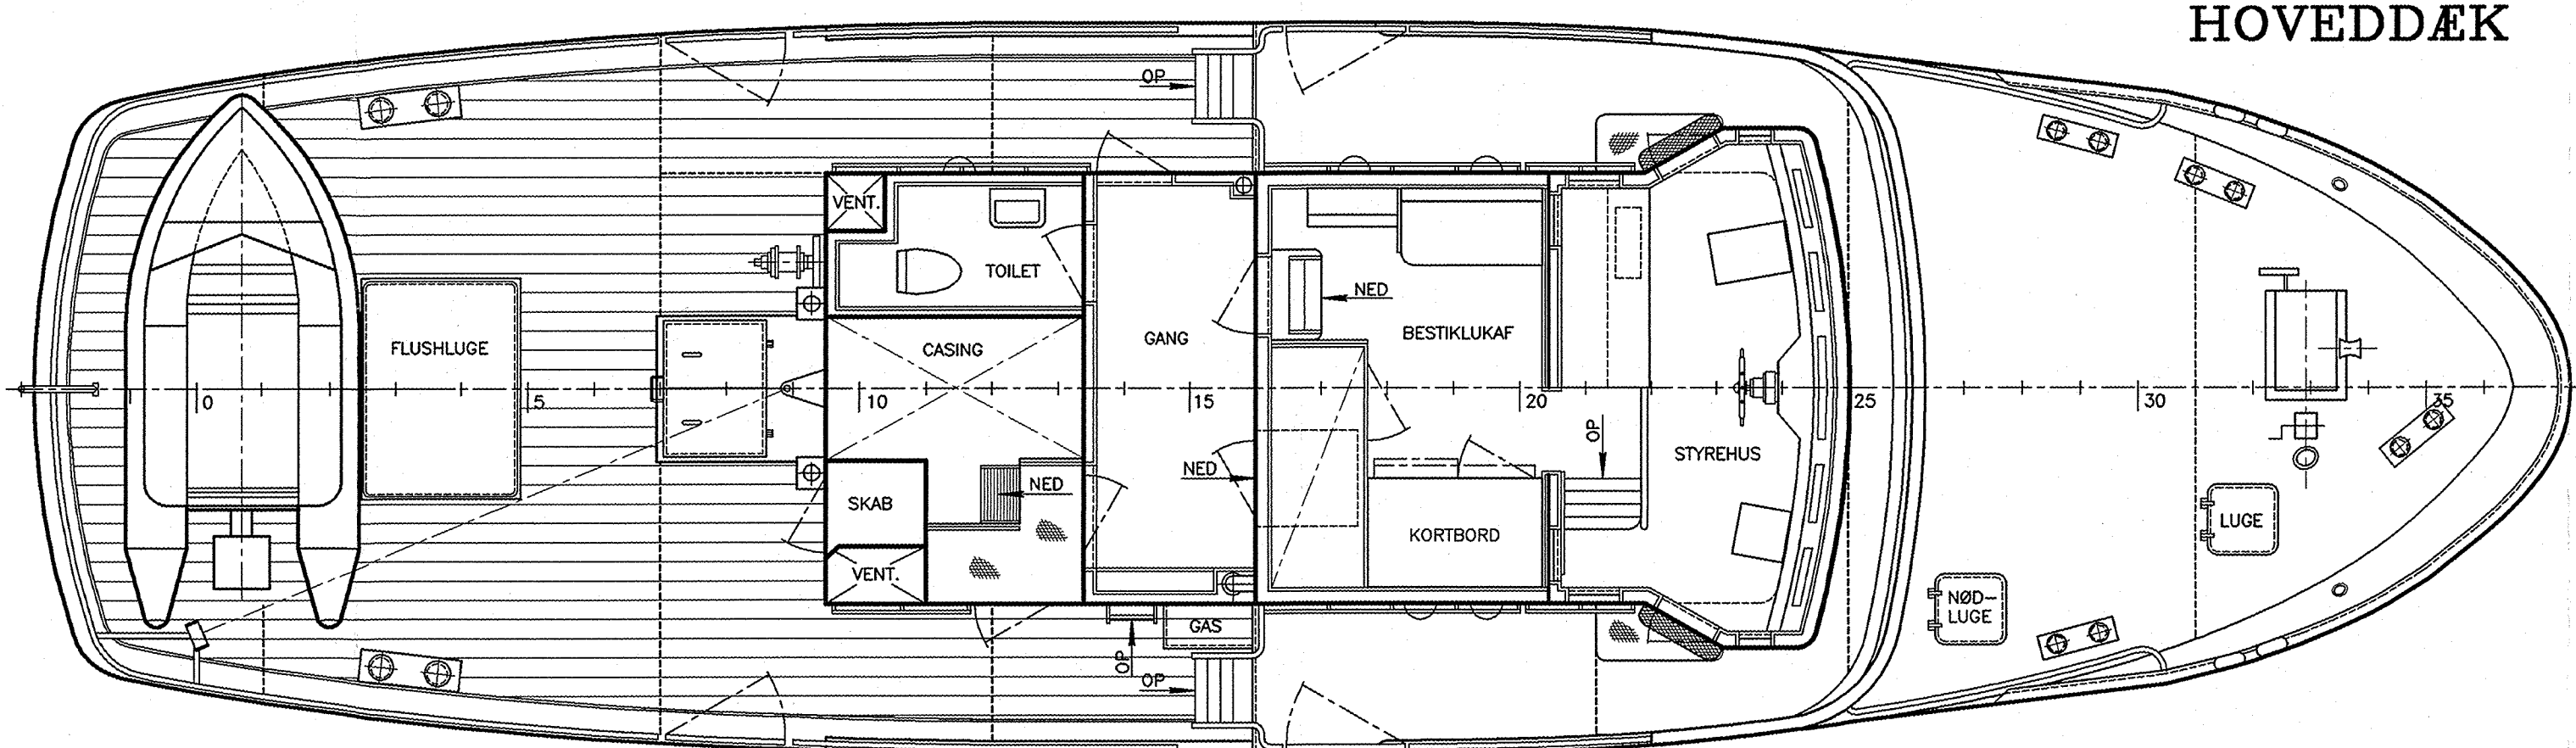

**U.HOVEDDÆK**

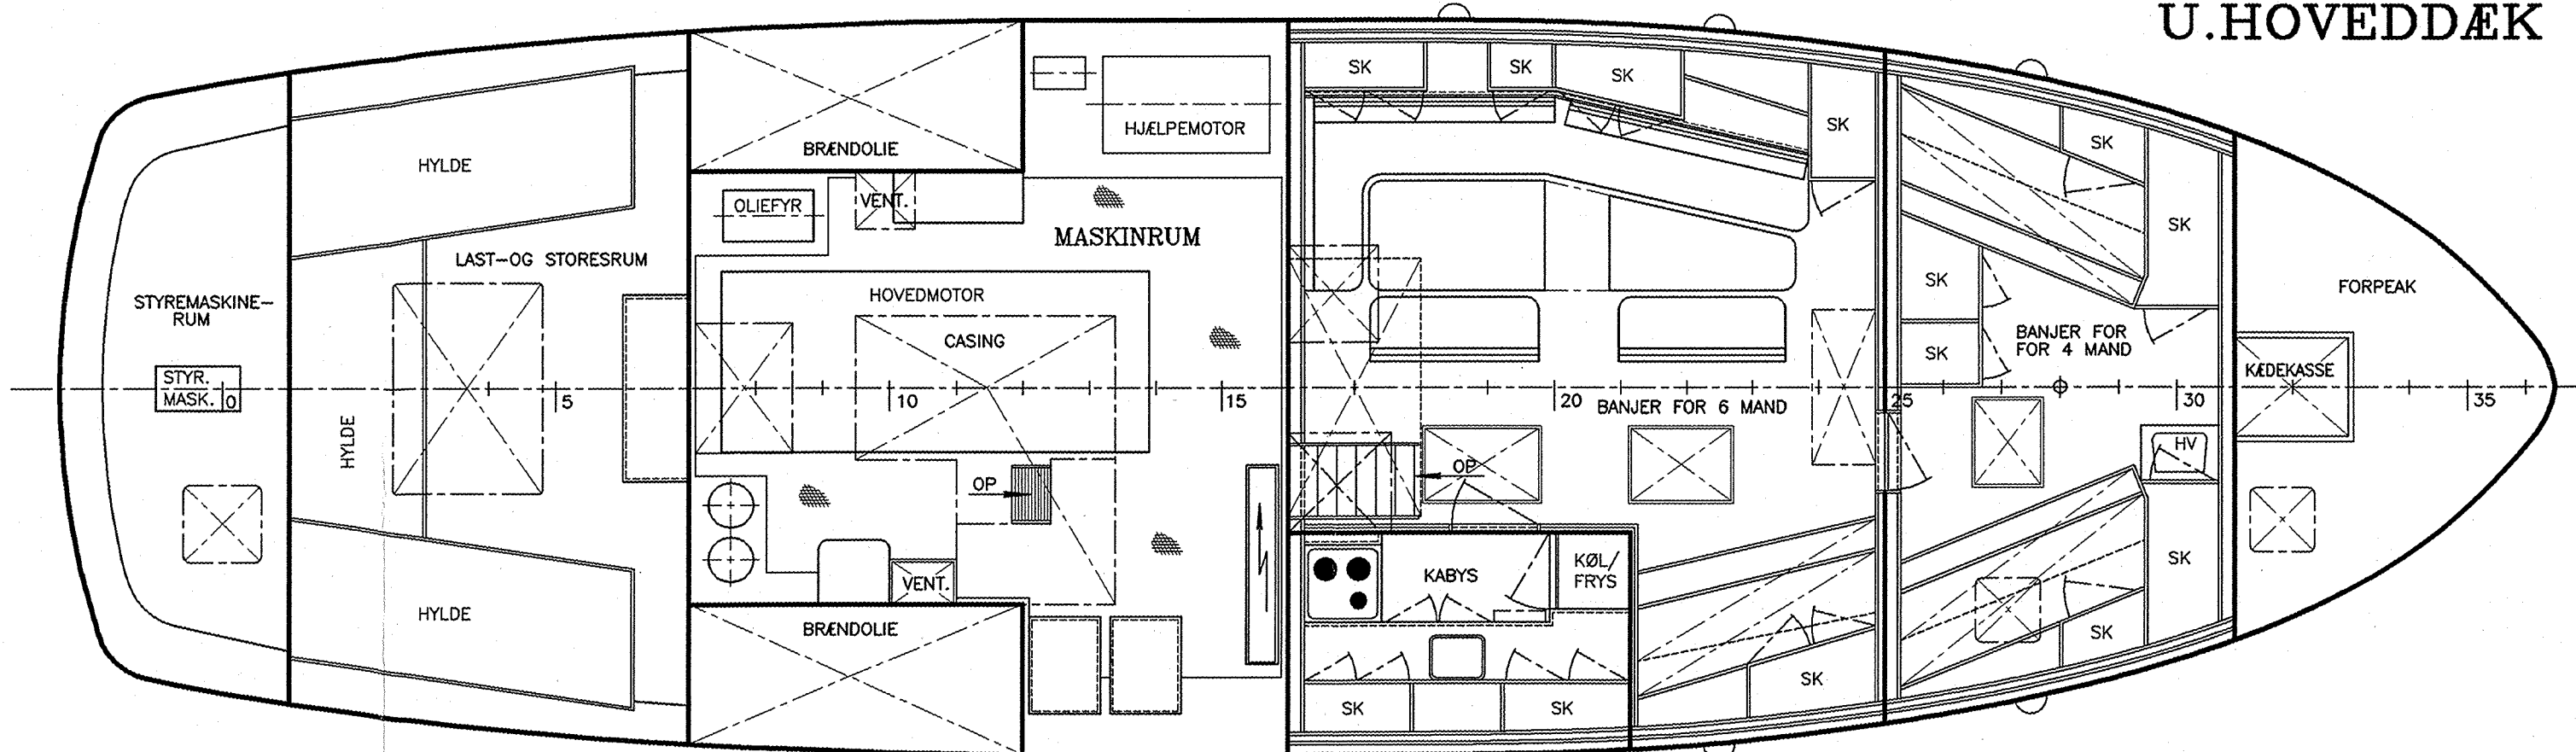

**HOVEDDIMENSIONER:**

Længde overalt.....19,750m  
 Længde P-P.....18,100m  
 Bredde på spant.....5,700m  
 Sidehøjde moulded.....2,915m  
 Spantefstand.....0,515/0,450m

DENNE TEGNING MÅ IKKE OVERLADES TIL, KOPIERES ELLER UDNYTTES AF UVEDKOMMENDE	STK.	GENSTAND	POS.	MATR.	SAMLET VÆGT	
	RETT. OG ANMÆRK.				KG.	
	ANV.	SØVÆRNETS MATERIELKOMMANDO			MÅL 1:50	TEGN. KONTR.
	MHV 90	<b>GENERAL- ARRANGEMENT</b>			OSK C601A-01	TEGN. NR.